



MILER MATIJA
arhitekt

Lavrica, Ogrinova ulica 24
1291 Škofljica
+386 40 35 22 61
info@matijamiler.net
www.matijamiler.net

ROLKARSKI POLIGON MEŽICA

IDZ - IDEJNA ZASNOVA

NAROČNIK: OBČINA MEŽICA, TRG SVOBODE 1, 2392 MEŽICA

PROJEKTANT: MATIJA MILER, MAG. INŽ. ARH. , ANŽE GRUBELNIK ŠTUD. ARH.

JUNIJ 2012

ortofoto mesta Mežica z označeno lokacijo (vir: GURS)



UVOD

Investitor Občina Mežica, Trg svobode 1, 2392 Mežica želi urediti poligon za roljanje. Ureditev poligona je prvi del celovite ureditve in dopolnitve športnih objektov v kraju. Poligon za roljanje je poligon, na katerem so postavljeni objekti, narejeni za roljanje, vožnjo z BMX kolesi in rolerji.

SPLOŠNI OPIS ARHITEKTURNE ZASNOVE

Poligon za roljanje je umeščen na letno telovadišče Mežica. Objekti so v prostor postavljeni tako, da kar najboljše izkoriščajo naravne danosti. Lokacija je rezultat specifičnih robnih pogojev, predvsem orientacije in širine gradbene parcele. Prostorski kontekst je izhodišče arhitekturnega koncepta.

Študije so pokazale, da vzpostavitev skate parkov prispeva k večji povezanosti mladih, zdravemu preživljanju prostega časa, oblikovanju pozitivne identitete in mlade odvrača od uporabe cigaret, alkohola, prepovedanih drog ter prispeva k zmanjšanju delikventnosti mladih.

Asfaltna ploščad z betonskimi elementi za roljanje je zasnovana enostavno in prostorno, kar omogoča različno rabo in izvedbo več različnih skate elementov. Zasnova je primerna tako za začetnike kot profesionalce.


Materiali so izbrani zadržano. Avtentičnost gradiva je vodilni oblikovalski element. Beton, les in zazelenitev so osnovni elementi oblikovne zasnove športnega parka. Vzdrževanje zunanjih rolkarskih poligonov ne zahteva skoraj nič sredstev.

LOKACIJA

Predvidena gradnja zajema del parcele št. 764, k.o. 889 MEŽICA. Zemljišče se nahaja na desnem bregu reke Meže. Nahaja se v območju, ki je predvideno za centralno oz. športno dejavnost, neposredno ob nekdanjem kopališču v Mežici.

SPLOŠNI PODATKI O OBJEKTU

Zahtevnost objekta: nezahtevni objekt, objekt ne potrebuje gradbenega dovoljenja
Klasifikacija celotnega objekta: 241 objekti za šport, rekreacijo in prosti čas
Seznam zemljišč za predvideno gradnjo: 764, k.o. 889 Mežica.

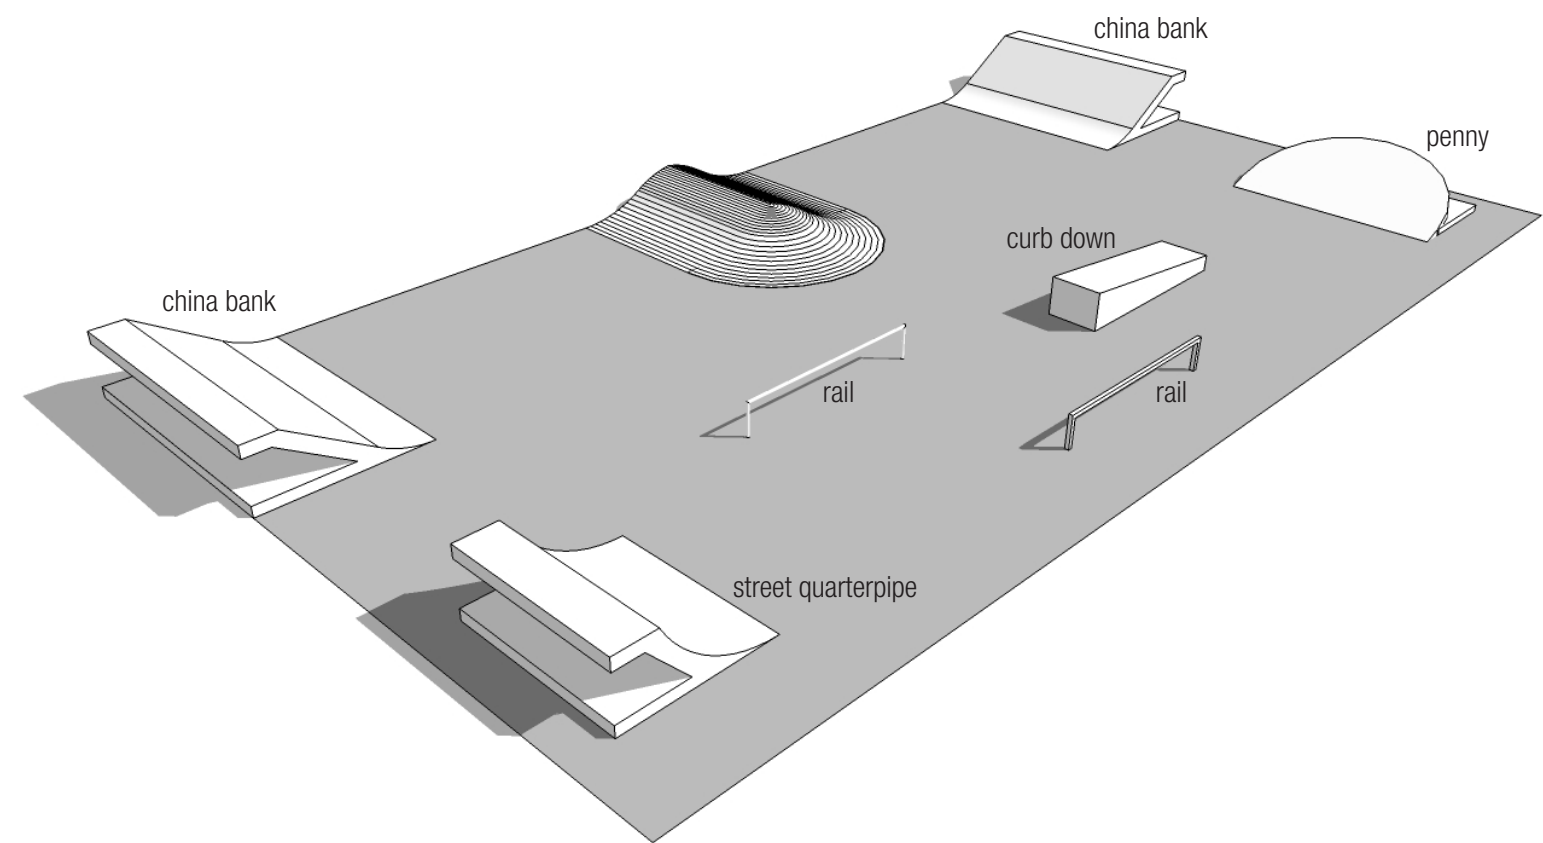

GABARITI OBJEKTA

Tlorisni gabariti ploščadi: 20x11,25m
Kvadratura: 225m²
Najvišji element poligona je visok 98cm.

KONSTRUKCIJA PODLAGE:

Celotna ploščad dimenzije 20x11m je asfaltirana v dveh slojih asfalta, 3cm zaključnem sloju (AC surf B 50/70 A4) in 5cm nosilne plasti (AC16 base B 50/70 A4) iz silikatnih kamnin. Zaradi zmrzljinske obstojnosti je debelina tampona 40 cm. Tampon (NNP, TD 0/32) je od raščenege terena ločen z ločilno folijo.
Tri stranice pravokotne ploščadi so obdane s potopljenimi robniki (dim. 100x25x5cm). Robniki so položeni v betonsko posteljico (temelj). Četrta stranica je zamejena s plitko muldo.

METEORNA KANALIZACIJA:

Celotna ploščad je narejena v minimalnem naklonu (1-1.5% padec) proti tipski plitki muldi, ki se steka v peskolov. Peskolov je priključen na tipsko ponikovalnico fi100. (glej popis).

ROLKARSKI ELEMENTI:

Betonski prefabricirani skate elementi so izvedeni v skladu s standardi SIST EN 14974 in DIN 33943. Material je armirani beton C35/45. Vsi elementi so površinsko zaščiteni z impregnacijskimi sredstvi in obdani z dvema plastema poliuretana. Vsi kovinski deli so iz cinkanega železa. Robovi so ojačani s profili iz cinkanega železa. Prehodi med talno površino in elementi so izvedeni s trakovi iz cinkanega železa.

ZELENE POVRŠINE:

Okolica ploščadi se zatravi s kvalitetno športno travo.

OPOZORILNE TABLE:

Ob poligonu so postavljene opozorilne table z navodili o uporabi in varnostnimi opozorili.

referenčni primeri: Skateplaza Langenzenn (DE) | Skate park Münster (DE) | ArchiSpel, Spaarndam (NL)



MILER MATIJA
arhitekt

Lavrica, Ogrinova ulica 24
1291 Škofljica
+386 40 35 22 61
info@matijamiler.net
www.matijamiler.net

ROLKARSKI POLIGON MEŽICA


NAROČNIK: OBČINA MEŽICA, TRG SVOBODE 1, 2392 MEŽICA

PROJEKTANT: MATIJA MILER, MAG. INŽ. ARH. , ANŽE GRUBELNIK ŠTUD. ARH.

LIST 2

IDZ - IDEJNA ZASNOVA

JUNIJ 2012

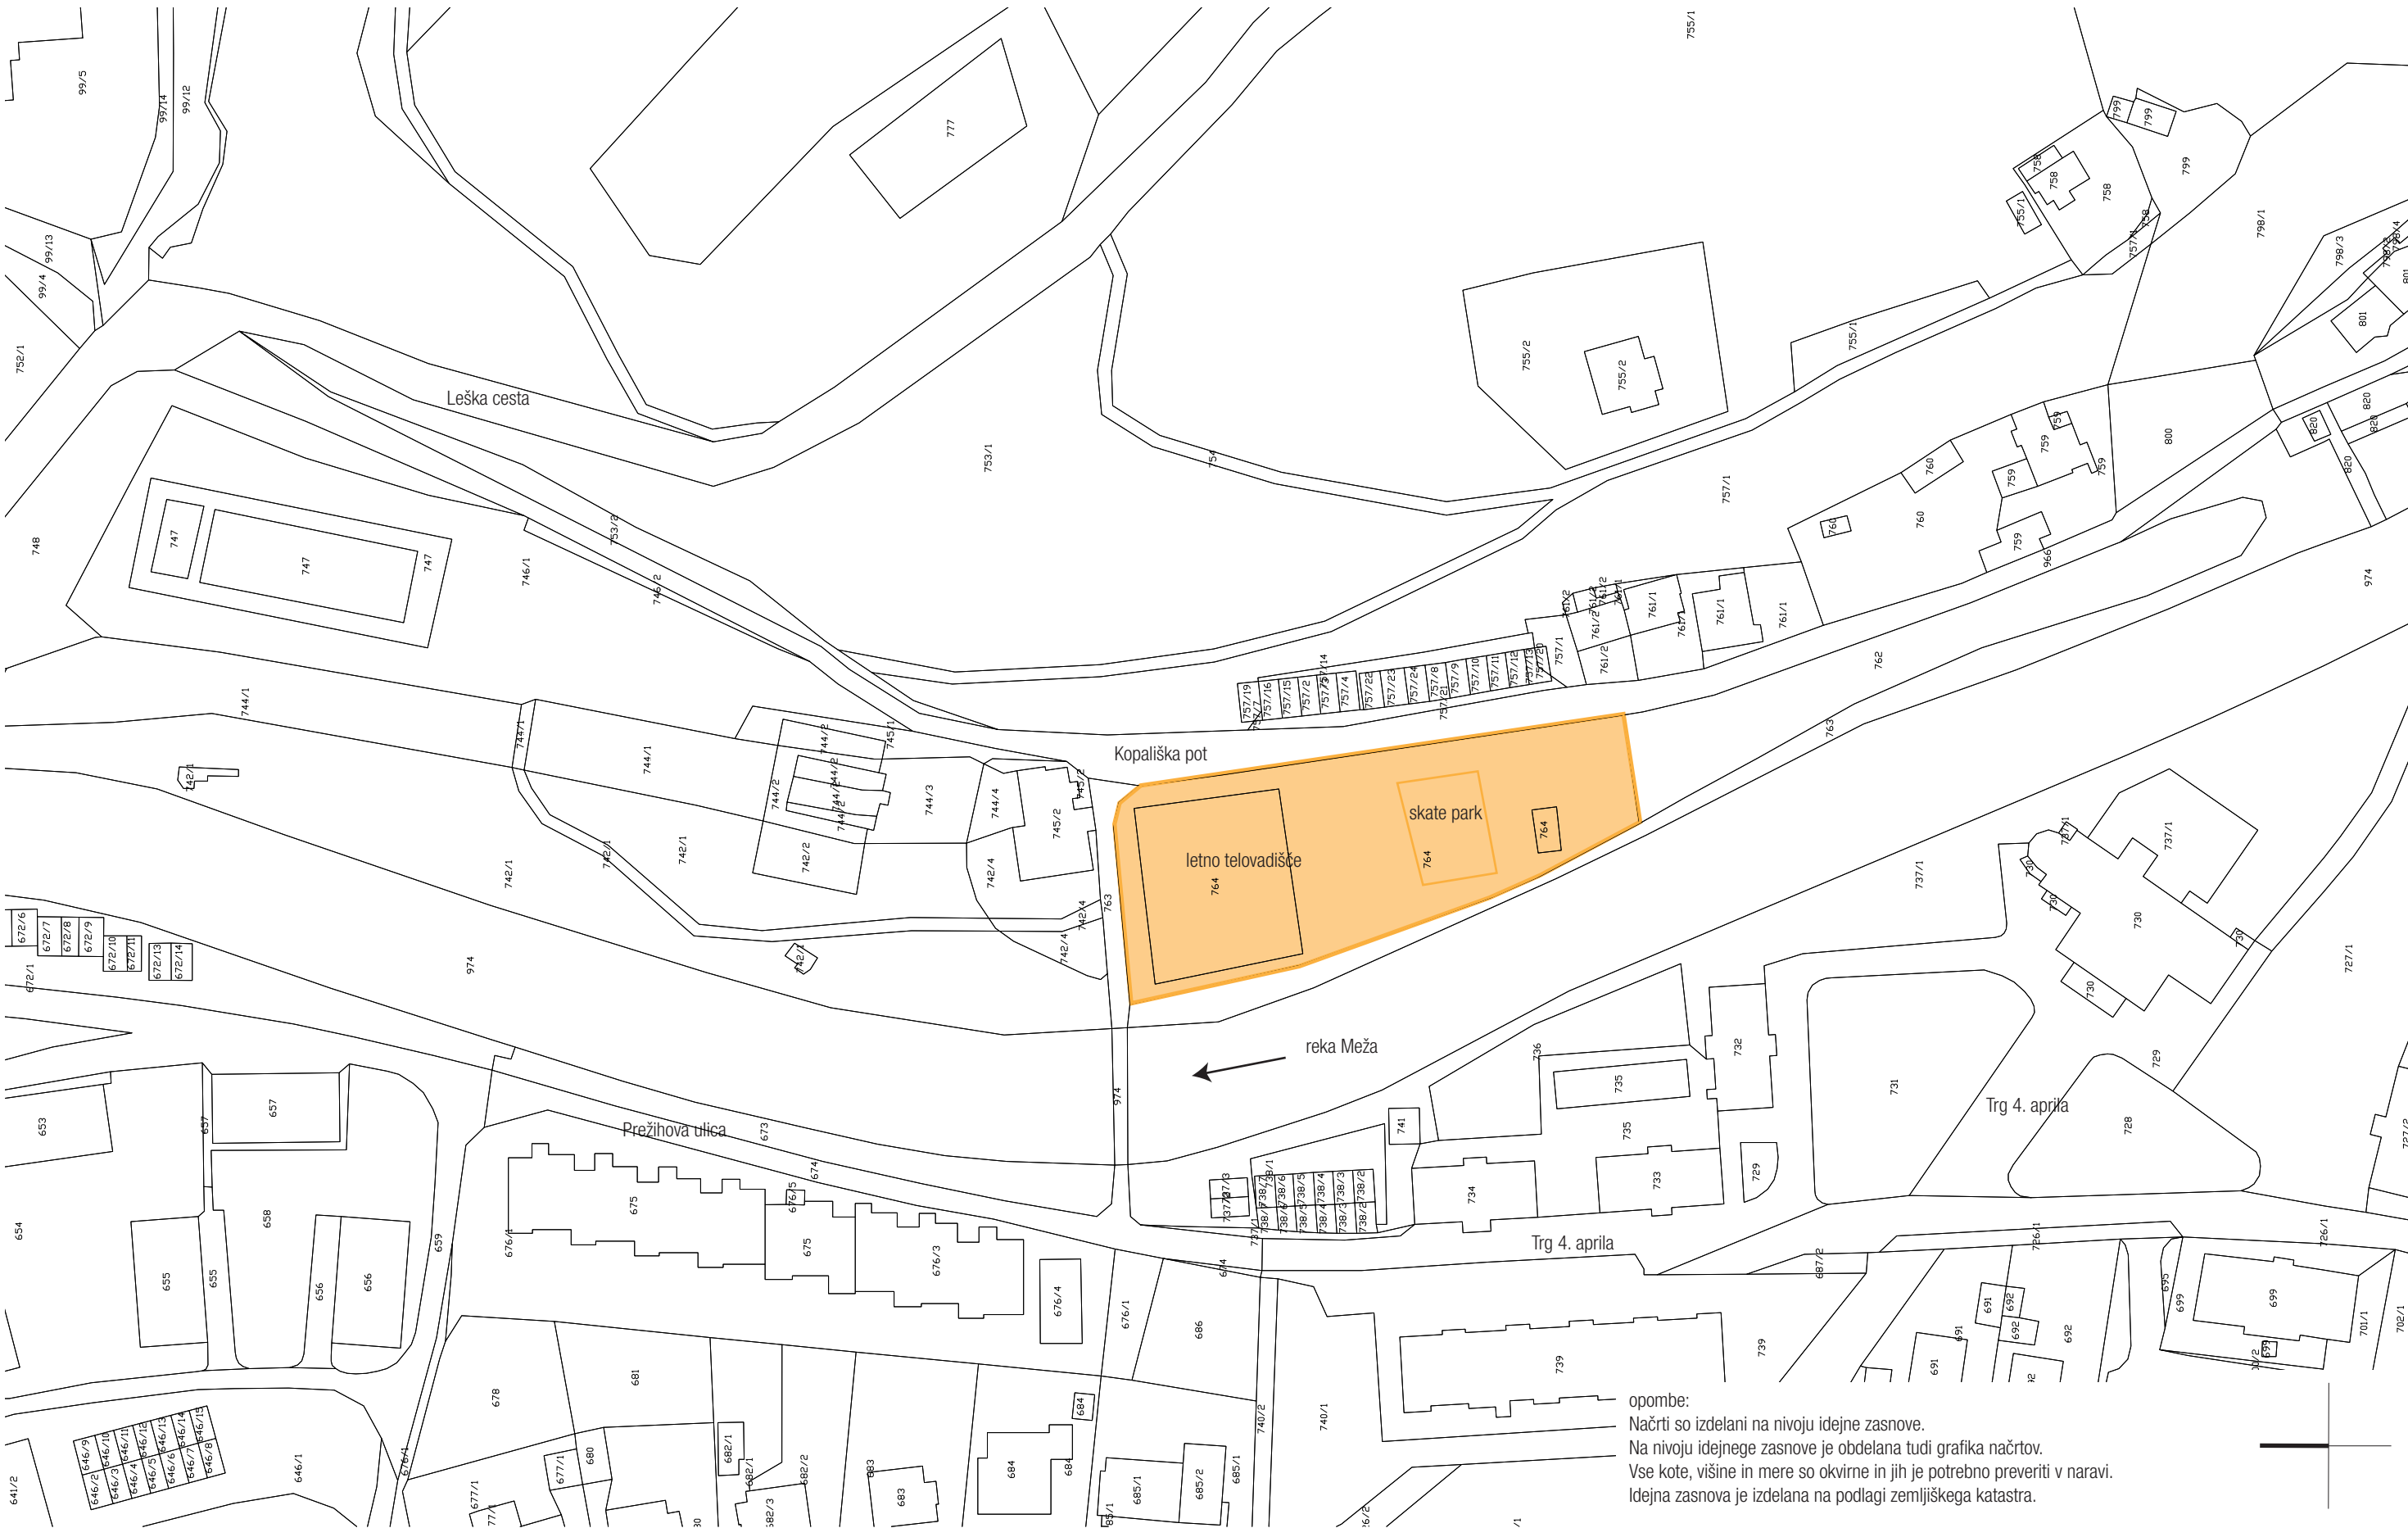

opombe:
Načrti so izdelani na nivoju idejne zasnove.
Na nivoju idejnejše zasnove je obdelana tudi grafika načrtov.
Vse kote, višine in mere so okvirne in jih je potrebno preveriti v naravi.
Idejna zasnova je izdelana na podlagi zemljiškega katastra.



MILER MATIJA
arhitekt

Lavrica, Ogrinova ulica 24
1291 Škofljica
+386 40 35 22 61
info@matijamiler.net
www.matijamiler.net

ZEMLJIŠKI KATASTER S PRIKAZOM OBMOČJA UREJANJA M1:10 000

LIST 3

ROLKARSKI POLIGON MEŽICA

IDZ - IDEJNA ZASNOVA

NAROČNIK: OBČINA MEŽICA, TRG SVOBODE 1, 2392 MEŽICA

PROJEKTANT: MATIJA MILER, MAG. INŽ. ARH. , ANŽE GRUBELNIK ŠTUD. ARH.


JUNIJ 2012




opombe:
Načrti so izdelani na nivoju idejne zasnove.
Na nivoju idejne zasnove je obdelana tudi grafika načrtov.
Vse kote, višine in mere so okvirne in jih je potrebno preveriti v naravi.
Idejna zasnova je izdelana na podlagi zemljiškega katastra.



PREREZ AA

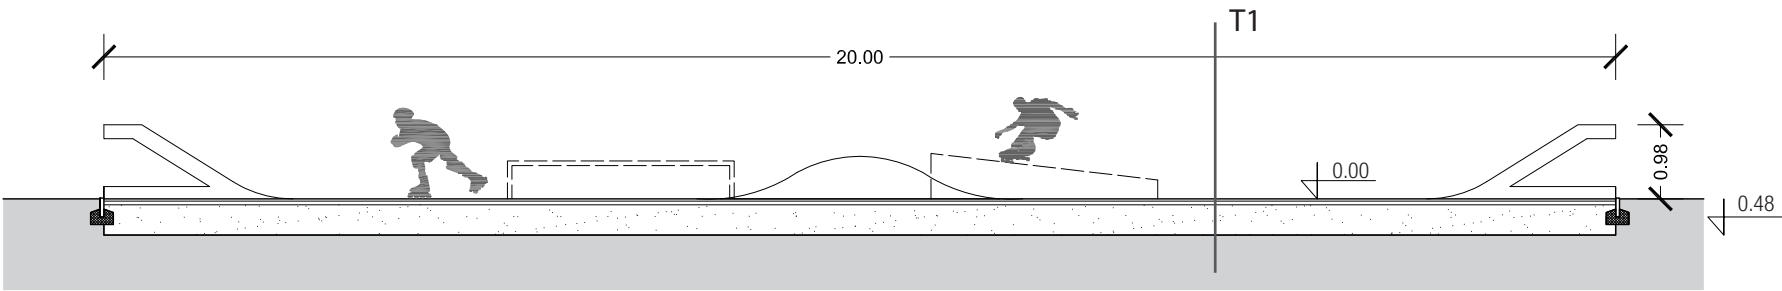

PREREZ BB

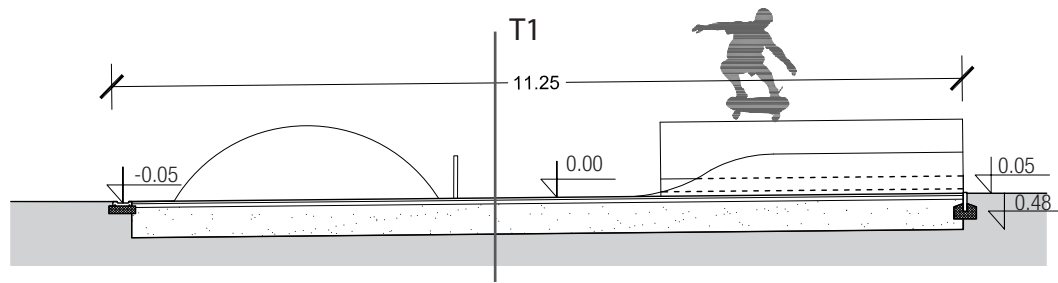

T1

asfalt - obrabno zaporni sloj AC4 surf B 50/70 A4	3cm
asfalt - nosilni sloj AC16 base B 50/70 A4	5cm
tampon - NNP TD 0/32	40cm
ločilna folija	
raščten teren	
SKUPAJ	48cm



MILER MATIJA
arhitekt
Lavrica, Ogrinova ulica 24
1291 Škofljica
+386 40 35 22 61
info@matjamiler.net
www.matjamiler.net

PREREZI M1:100

ROLKARSKI POLIGON MEŽICA

NAROČNIK: OBČINA MEŽICA, TRG SVOBODE 1, 2392 MEŽICA

PROJEKTANT: MATIJA MILER, MAG. INŽ. ARH. , ANŽE GRUBELNIK ŠTUD. ARH.

LIST 6

IDZ - IDEJNA ZASNOVA

JUNIJ 2012