


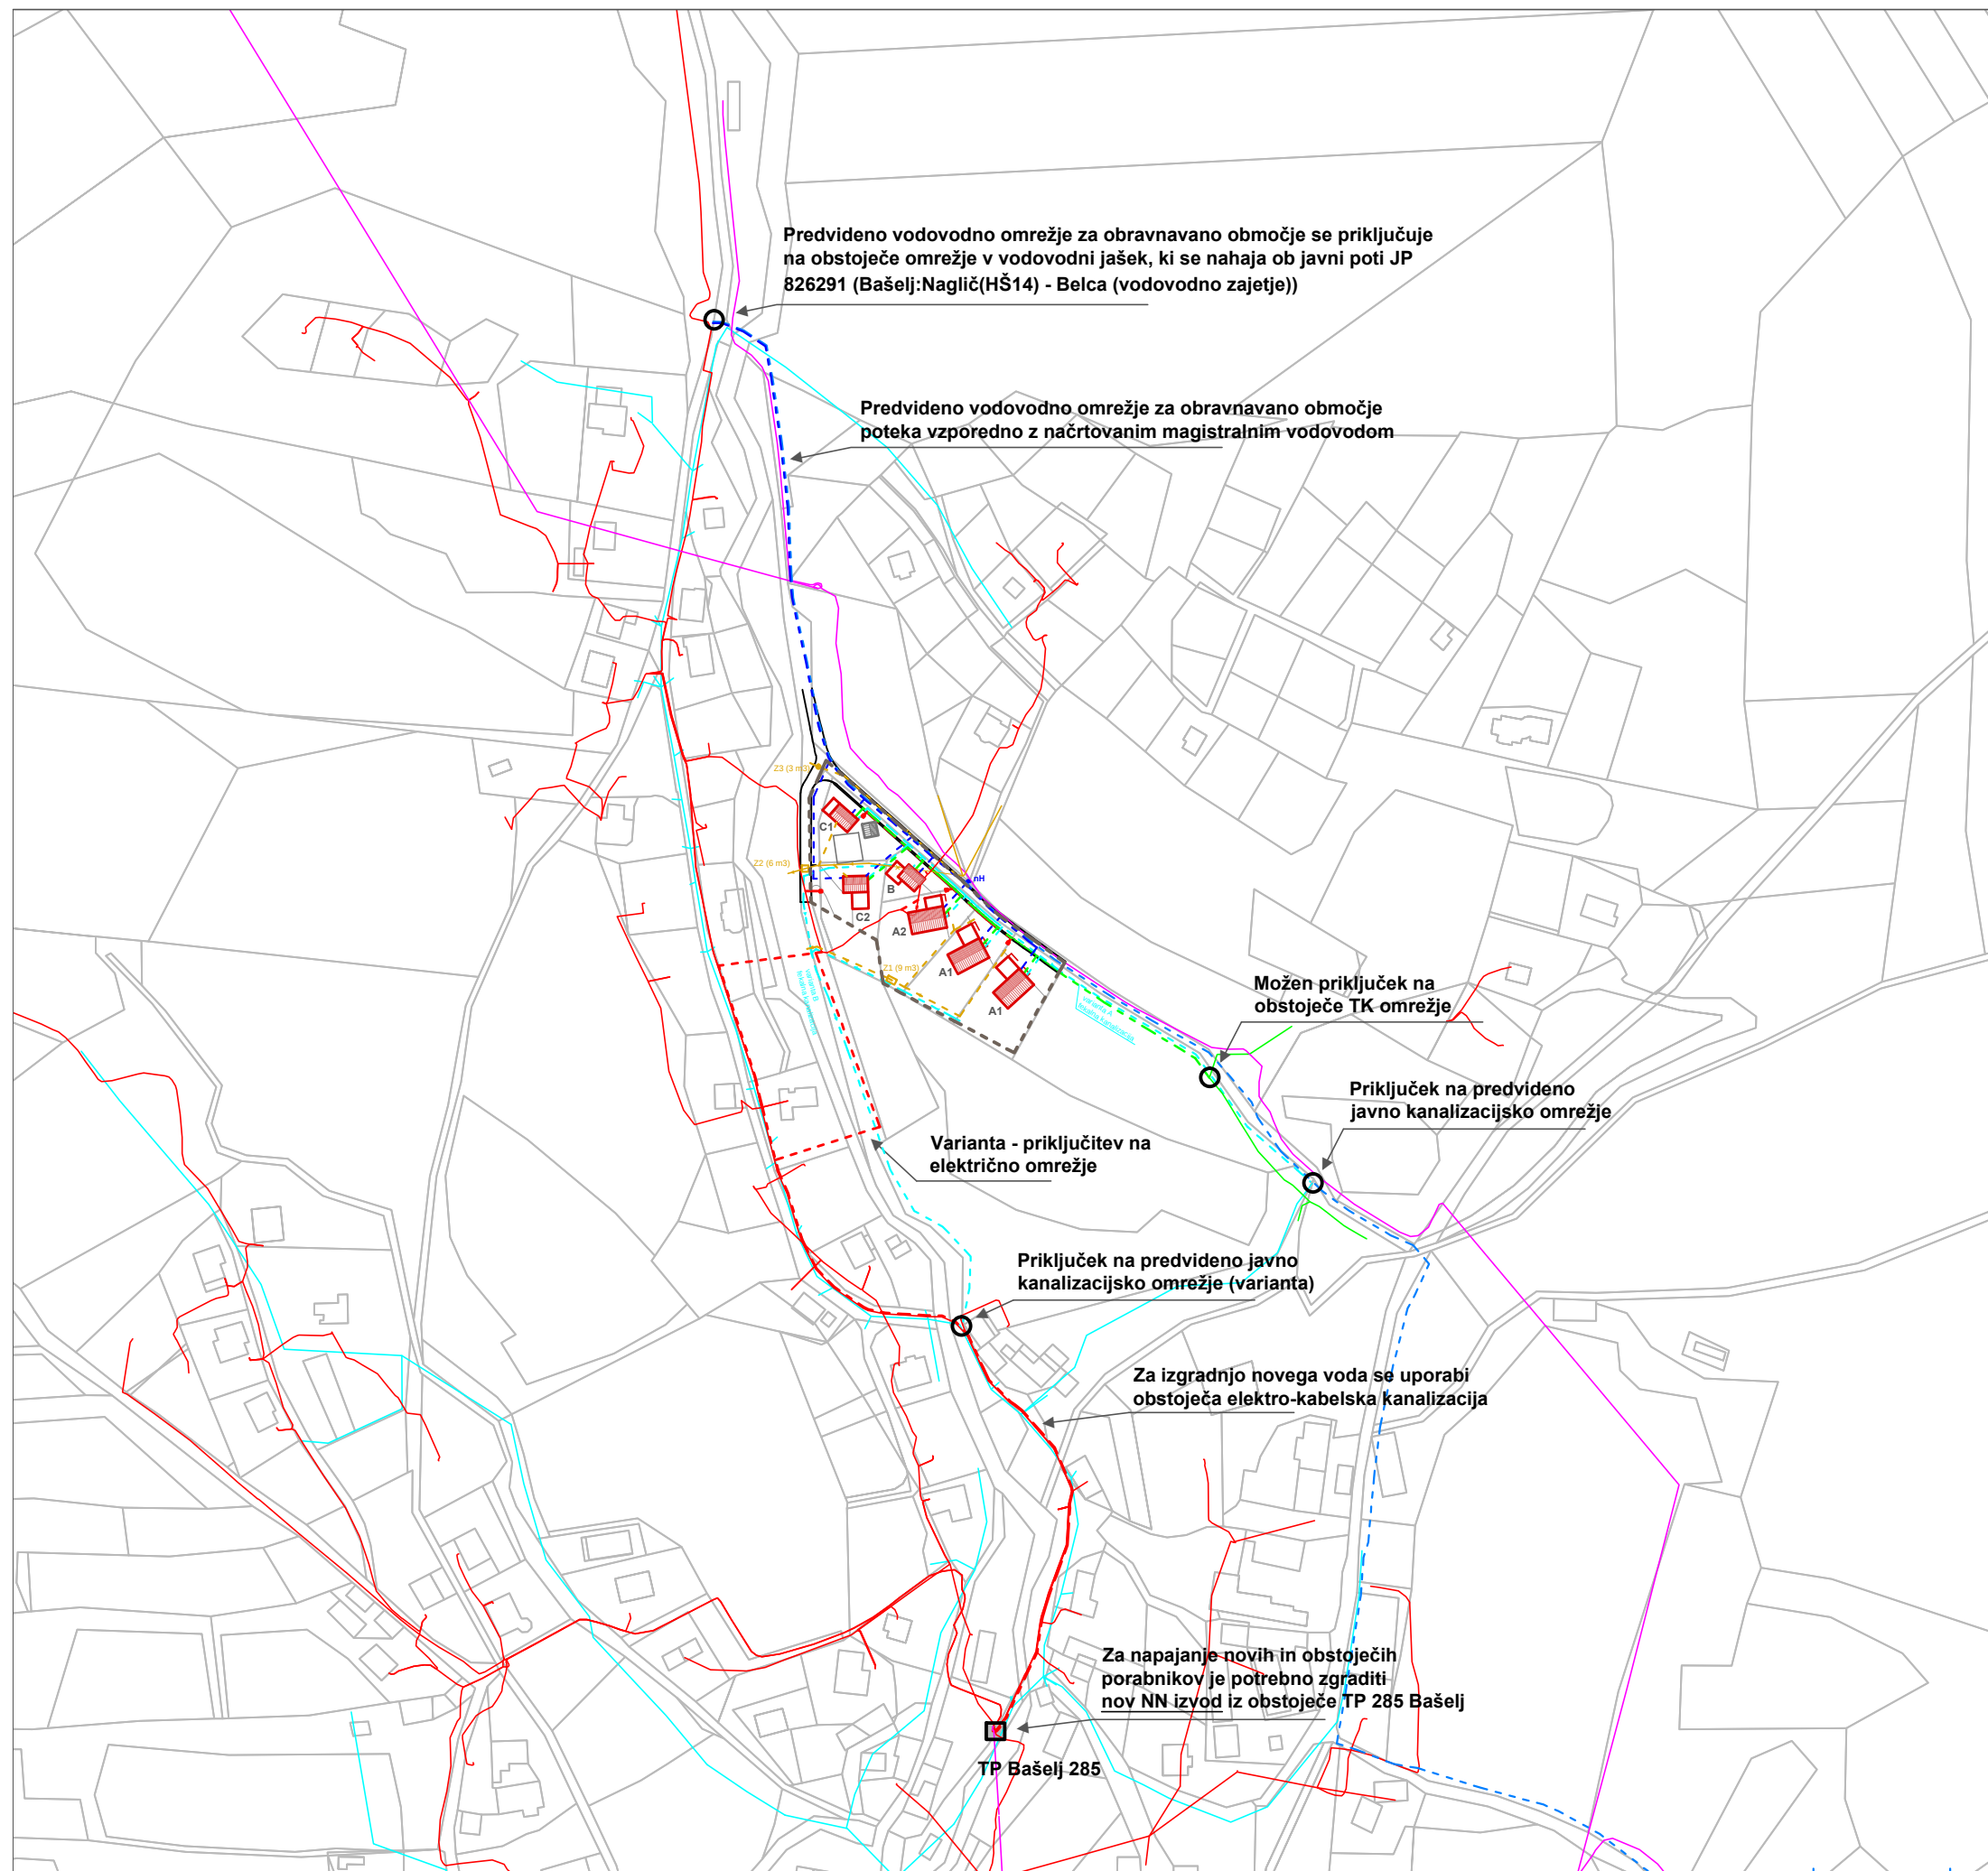

LEGENDA:

- območje OPPN podEUP BA 04/2
- načrtovane stavbe
- obstoječi pomožni objekt

Komunalni vodi:

obstoječe	predvideno	
	---	magistralni vodovod
---	---	cevovodi za pitno vodo
	---●nH	hidrant
---	---	elektroenergetski vodi SN
---	---	elektroenergetski vodi NN ukinitiv
---	---	komunikacijski vodi
---	---	meteorna kanalizacija ukinitiv
	---	zadrževalniki meteorolnih voda (Z1, Z2 in Z3)
---	---	fekalna kanalizacija

- priključni jašek oziroma mesto priključitve
- transformatorska postaja

Merilo 1:2500



OBČINSKI PODROBNI PROSTORSKI NAČRT ZA OBMOČJE podEUP BA 04/2

(4.5.2.) Prikaz ureditev glede poteka omrežij in priključevanja objektov na gospodarsko javno infrastrukturo ter grajeno javno dobro - prikaz priključevanj na GJI



REGIJSKA RAZVOJNA DRUŽBA
D.O.O.
DRUŽBA ZA SONARAVNO UREJANJE PROSTORA
LJUBLJANSKA 76, 1230 DOMŽALE
Tel.: (01) 7242 892

naročnik / investitor: LASTNIKI ZEMLJIŠČ (Košnik, Zupin, Voršič, Koželj, Drempetič)
projekt: OBČINSKI PODROBNI PROSTORSKI NAČRT ZA OBMOČJE podEUP BA 04/2
odg.vodja projekta: Borut ULČAR, univ.dipl.inž.arh. ZAPS 0415A
odg.projektant: Borut ULČAR, univ.dipl.inž.arh. ZAPS 0415A
sodelavci: Vera RUTAR, poobla.arh. ZAPS 9090
Miro PUSTOVRH BENDA, abs.kraj.arh.
Saša RUTAR, upr.teh.
izdelovalec geo. načrta: GEO-ETIKA d.o.o.
faza: DOPOLNJEN OSNUTEK
št. projekta: 16/2014
datum: maj 2015
direktor: Borut ULČAR, univ.dipl.inž.arh.