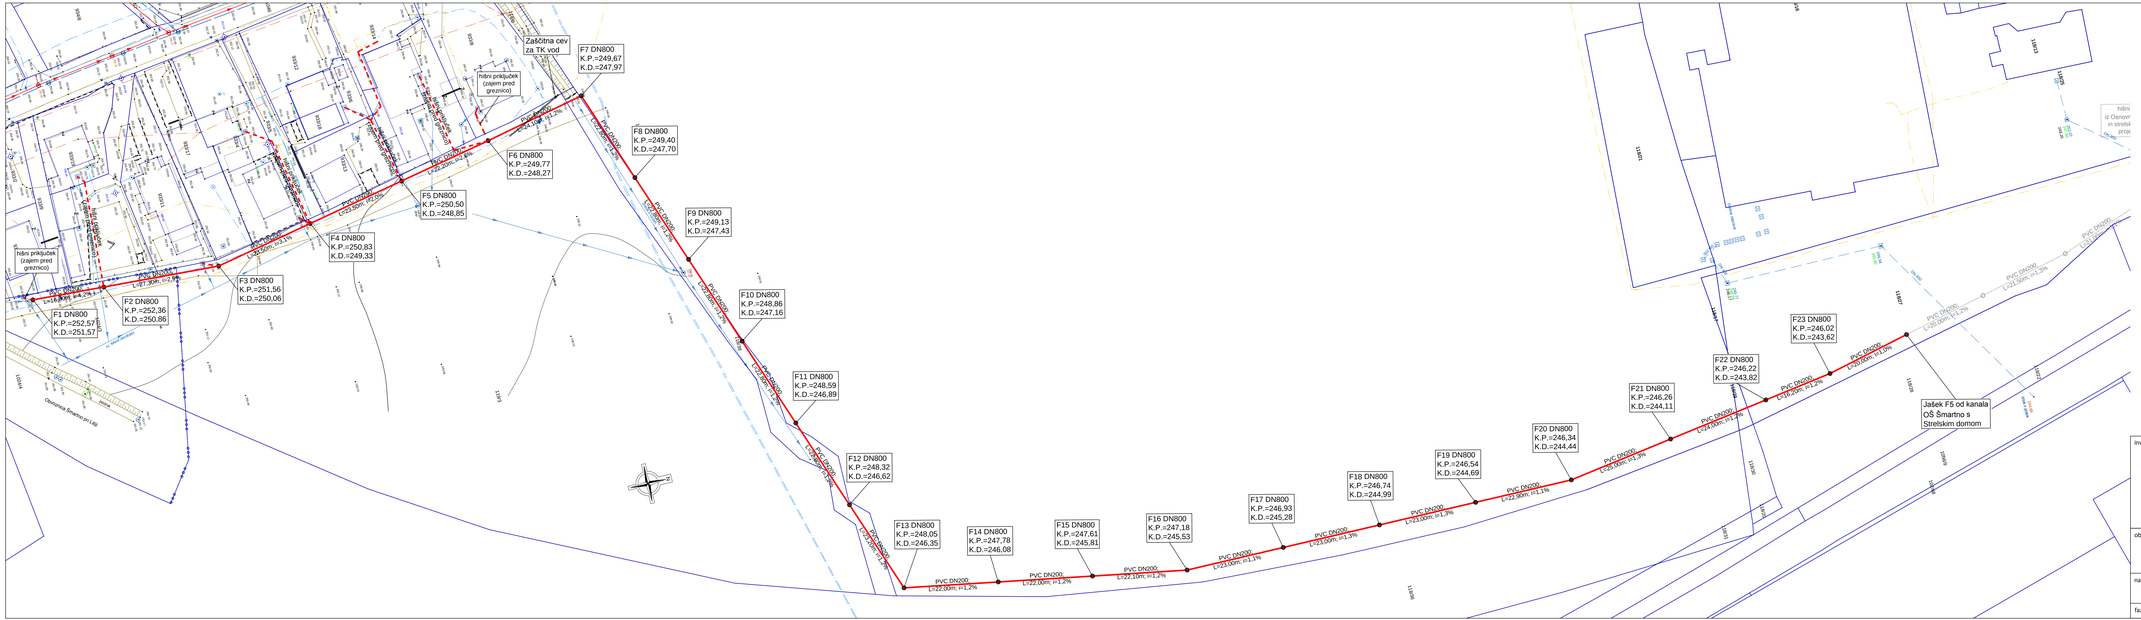

GRADBENI NAČRT

SITUACIJA KANALIZACIJE

M 1:500

investitor:	OBČINA ŠMARTNO PRI LITIJI TOMAZINOVA 2 1275 ŠMARTNO PRI LITIJI
	PINO d.o.o. Ulica Mire Preglejve 4 1270 Litija tel: 01/8980-150 fax: 01/8980-155 email: info@pino.si splet: www.pino.si projektiranje, cenitve nepremičnin vodenje v gradbeništvu nadzor, strokovno vodenje pri gradbenih objektov
objekt:	SEKUNDARNA KANALIZACIJA ŠMARTNO SEKUNDARNI VOD CERKOVNIK
	vodja projekta: JOŽE POGLAJEN, univ.dipl.inž.grad.
	odgovorni projektant: JOŽE POGLAJEN, univ.dipl.inž.grad.
	št. odg. projektanta: IZS G-1091
načrt:	GRADBENI NAČRT SITUACIJA KANALIZACIJE
	projektant: MAJA SAKAČ ROŽMANEC, dipl.inž.grad.
	št.proj.: 32/16 — merilo: 1:500
faza: PZI	datum: maj 2016 — št.lista: 1