



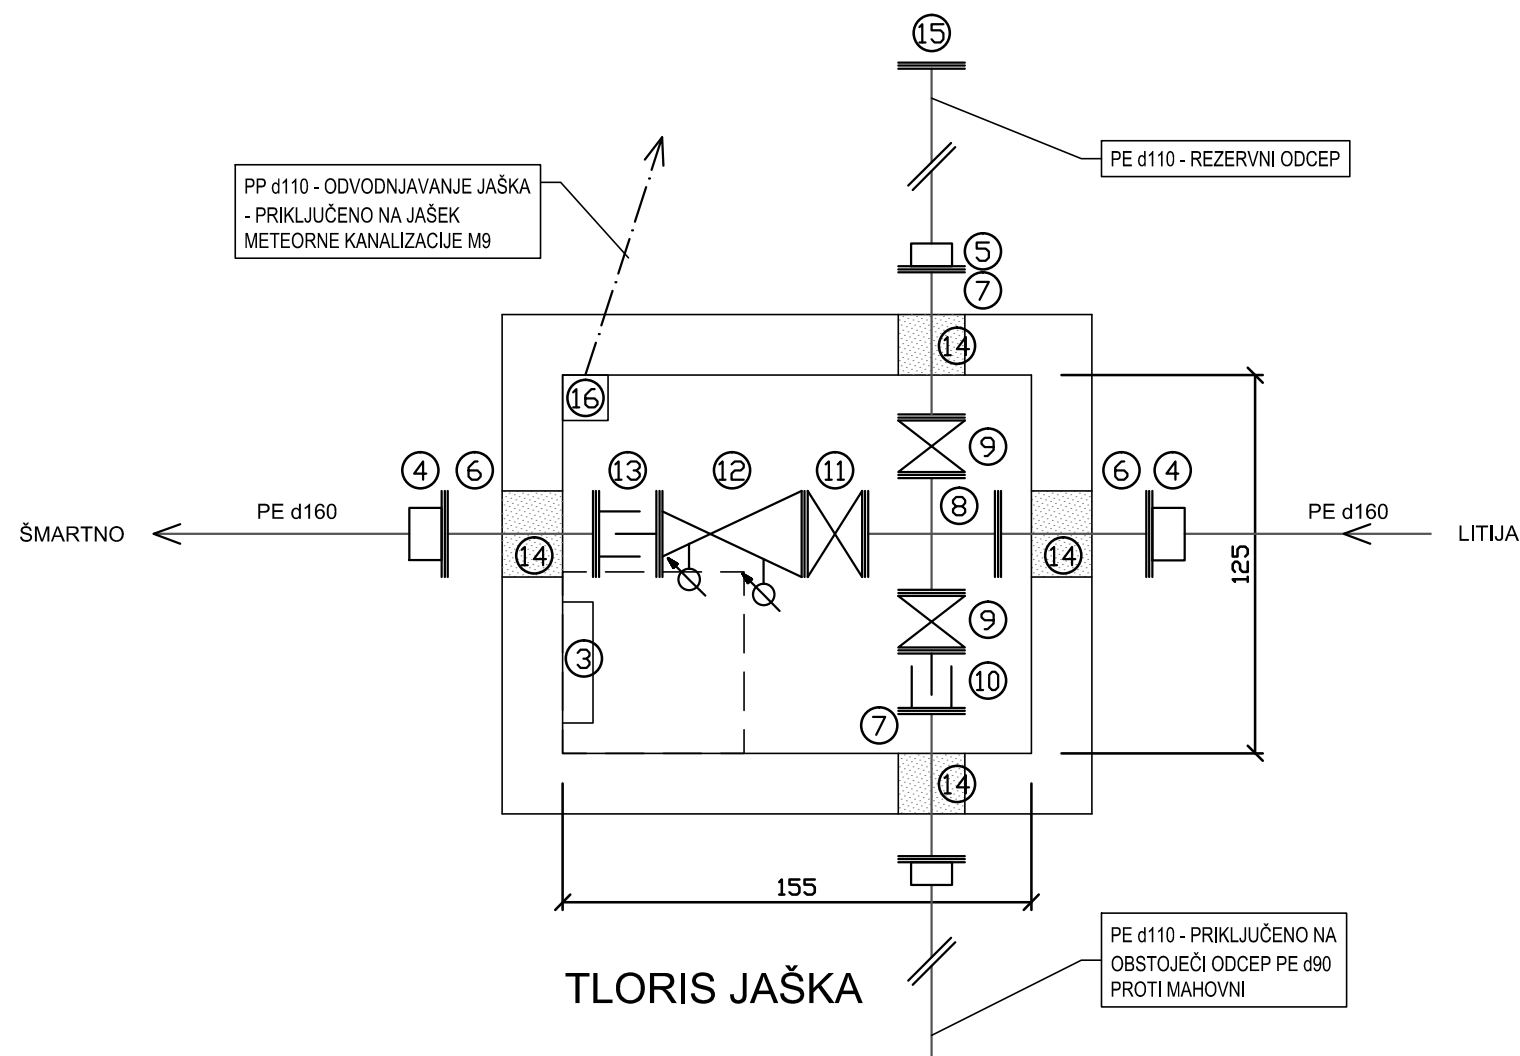

LEGENDA:

1. OBSTOJEČI AB JAŠEK SV. DIM. 155(L)x125(B)x150(H)
2. LŽ POKROV 60/60 cm, 40 t
3. INOX LESTEV 40/160 cm, FIKSNA, S SNEMLJIVIM PODALJŠKOM H=1 m
4. ELEKTROVARILNA SPOJKA Ø 160
5. ZOBATA SPOJKA Ø 110
6. F KOS DN 150/500
7. F KOS DN 100/500
8. TT KOS DN 150/100
9. EV ZASUN DN 100
10. MONTAŽNO DEMONTAŽNI KOS DN 100
11. EV ZASUN DN 150
12. REGULATOR TLAKA DN 150, HIDRAVLICNI (Z MANOMETROMA)
13. MONTAŽNO DEMONTAŽNI KOS DN 150
14. VODOTESNA ZAZIDAVA FF KOSOV
15. X KOS DN 100
16. LŽ TALNI SIFON

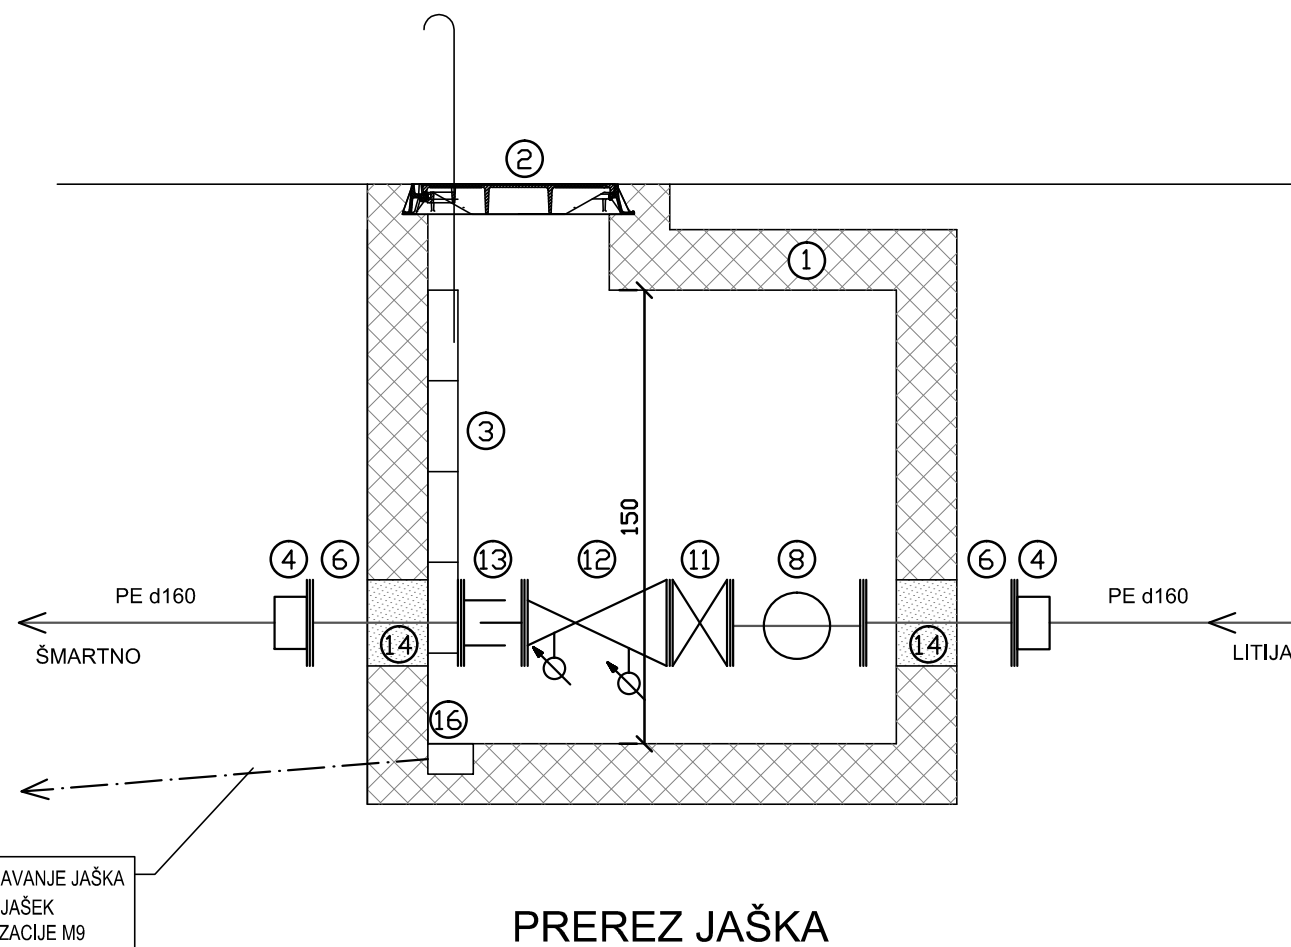


NAČRT VODOVODA

HEMA JAŠKA ZA REGULACIJO TLAKA V TOČKI 2


M 1:25

investitor: OBČINA ŠMARTNO PRI LITJI TOMAZINOVA ULICA 2 1275 ŠMARTNO PRI LITJI	 PINO d.o.o. Ulica Mire Pregljeve 4 1270 Litija tel: 01/8980-150 fax: 01/8980-155 email: info@pino.si splet: www.pino.si	
objekt: REKONSTRUKCIJA LOKALNE CESTE LC 208241, LITIJA - ŠMARTNO - FAZA II Z VGRADNJO KANALIZACIJE	vodja projekta: JOŽE POGLAJEN, univ.dipl.inž.grad.	
načrt: NAČRT VODOVODA HEMA JAŠKA ZA REGULACIJO TLAKA V TOČKI 2	odgovorni projektant: JOŽE POGLAJEN, univ.dipl.inž.grad.	
	št. odg. projektanta: IZS G-1091	
faza: IZN	projektant: ALEKSANDER VIŠNIKAR, str.teh.	
	št. proj.: 08/16	merilo: 1:25
	datum: feb. 2016	št. lista: 2


6

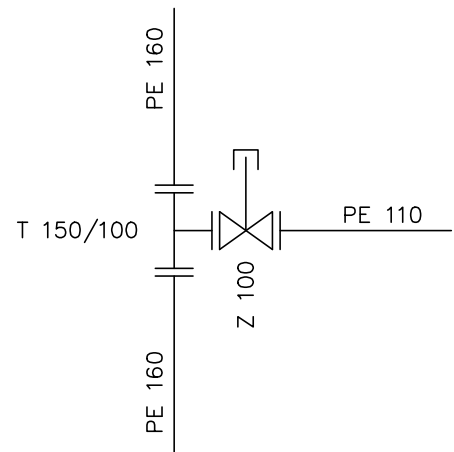


5

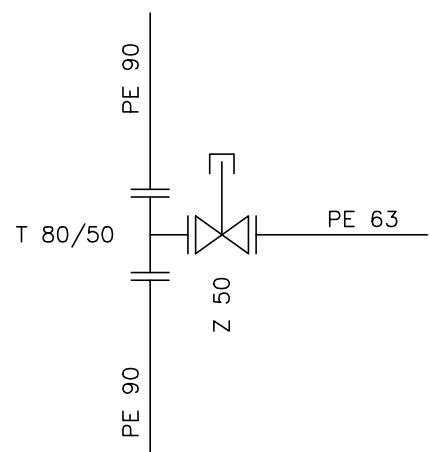


7

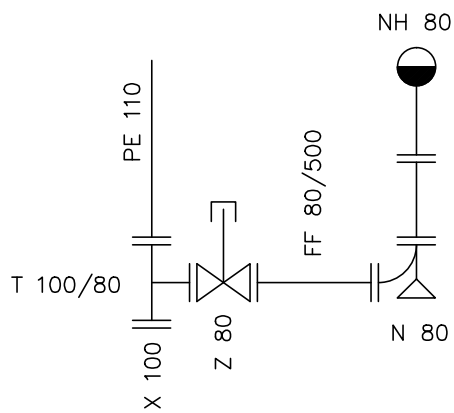

POLAGANJE VODOVODA POD UTRJENIMI POVRŠINAMI

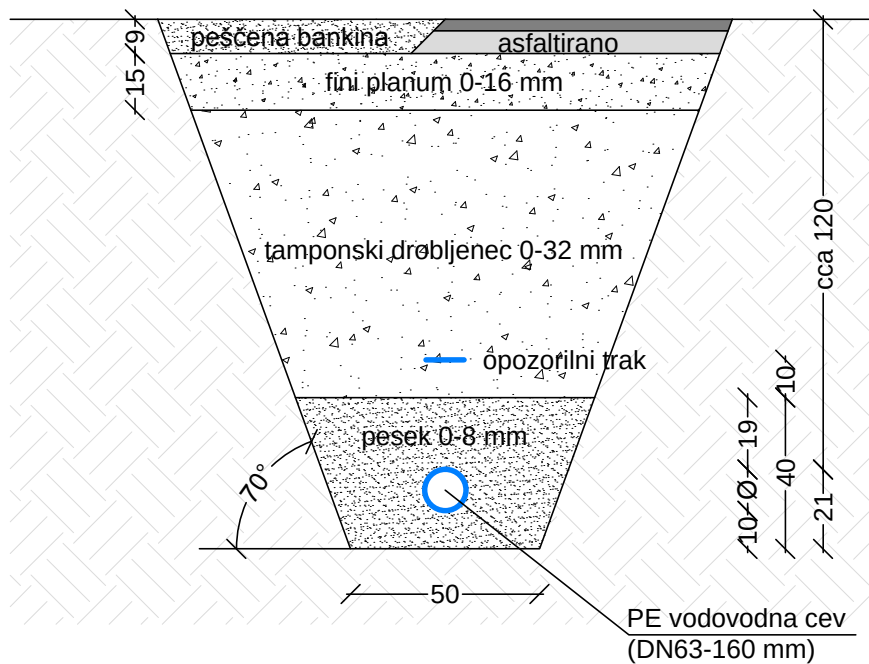

POLAGANJE VODOVODA POD NEUTRJENIMI POVRŠINAMI

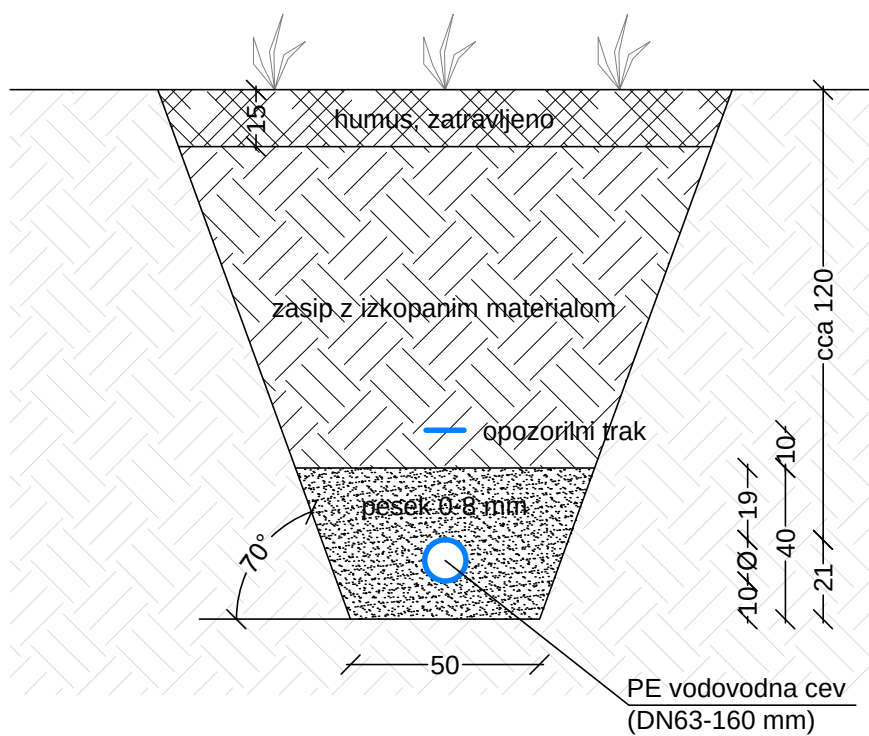

ŠT. PROJ.: 08/16	REKONSTRUKCIJA LOKALNE CESTE LC 208241, LITIJA - ŠMARTNO - FAZA II	M /
feb. 2016	KARAKTERISTIČNI PREČNI PREREZ POLAGANJA VODOVODA	LIST: 5

