


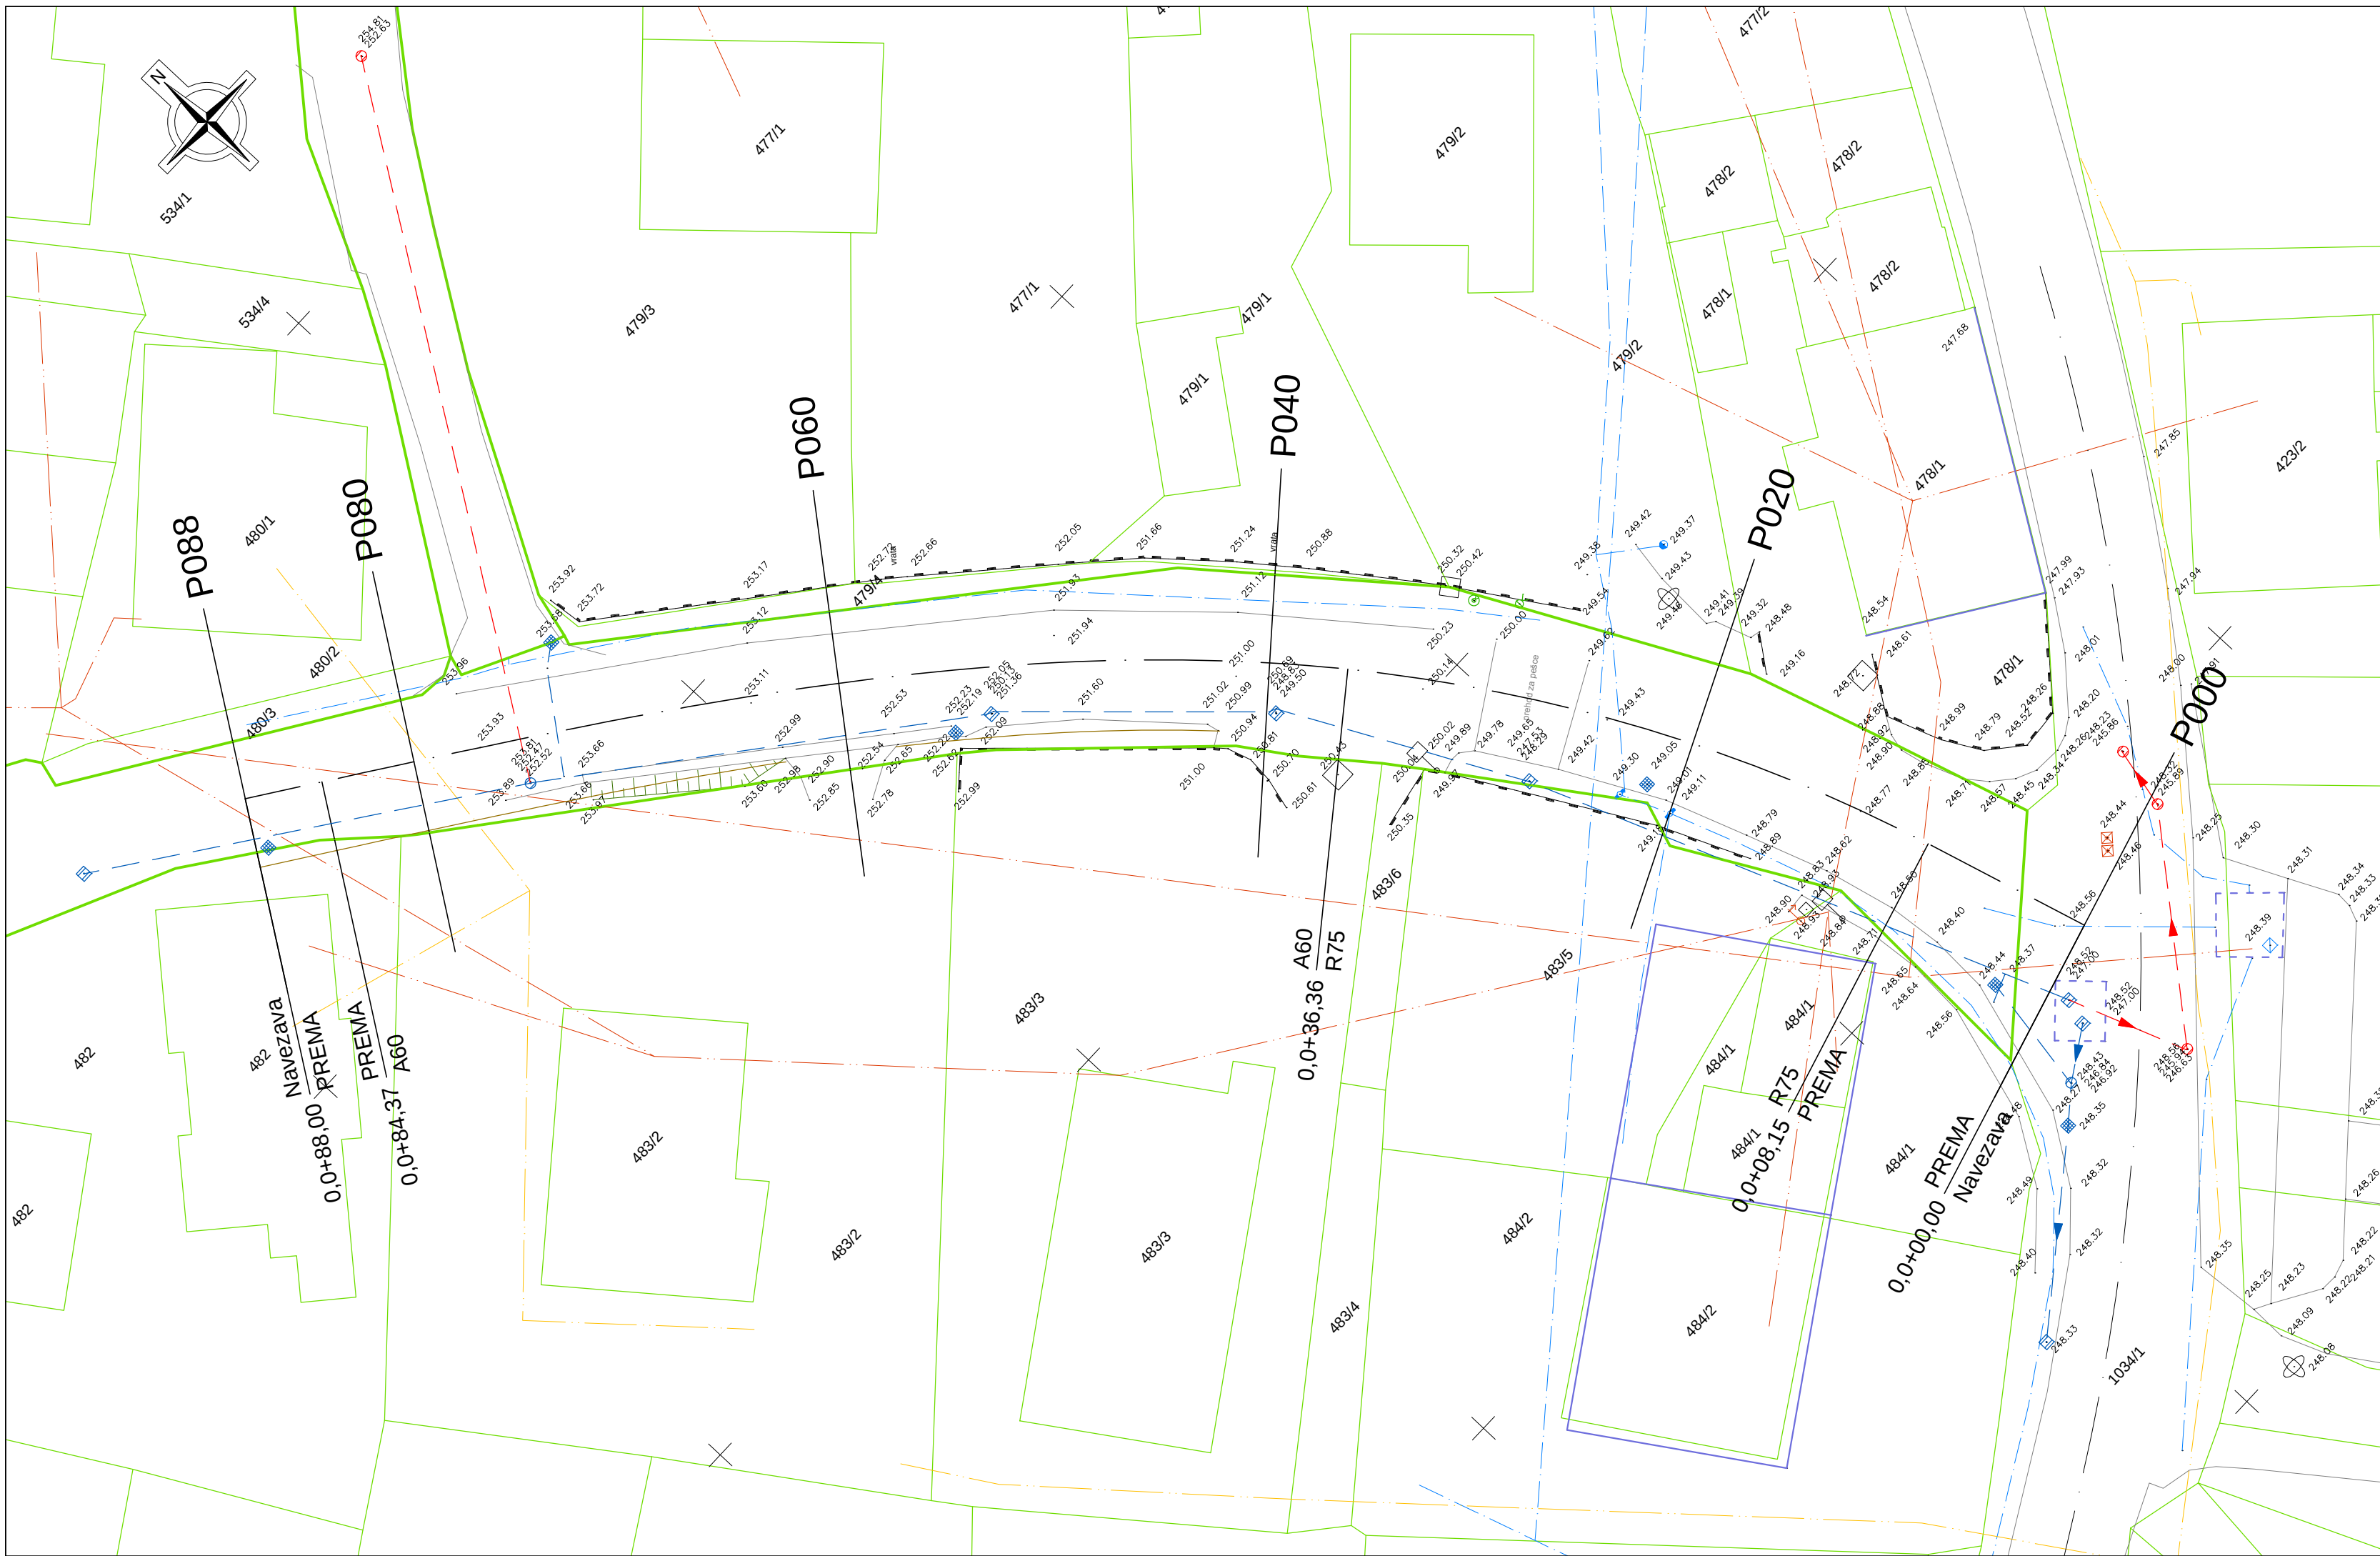

LEGENDA

- Obstoječa cesta
- Brežine, topografija
- Obstoječa fekalna kanalizacija
- Obstoječa kanalizacija
- Obstoječi elektrovi (0,4 kV in 20 kV)
- Obstoječ vodovod
- Obstoječi TK vodi
- Parcelne meje DKN

GRADBENI NAČRT SITUACIJA OBSTOJEČEGA STANJA M 1:250

investitor:	OBČINA ŠMARTNO PRI LITJI TOMAZINOVA ULICA 2 1275 ŠMARTNO PRI LITJI		 PINO d.o.o. Ulica Mire Pregljeve 4 1270 Litija tel: 01/8980-150 fax: 01/8980-155 email: info@pino.si splet: www.pino.si	
objekt:	REKONSTRUKCIJA LOKALNE CESTE LC 208241 (LITJA - ŠMARTNO) Z VGRADNJO KANALIZACIJE		vodja projekta: JOŽE POGLAJEN, univ.dipl.inž.grad. odgovorni projektant: JOŽE POGLAJEN, univ.dipl.inž.grad. št. odg. projektanta: IZS G-1091	
načrt:	GRADBENI NAČRT SITUACIJA OBSTOJEČEGA STANJA		projektant: JURE TOMAŽIČ, dipl.inž.grad. št.proj.: 59/15 datum: nov. 2015	
faza:	IZN		merilo: 1:250 št.lista: 2	




LEGENDA

- Os ceste
- Cesta - asfaltirano
- Pločnik - asfaltirano
- Obstoječa fekalna kanalizacija
- Obstoječa kanalizacija
- Obstoječi elektrovi (0,4 kV in 20 kV)
- Obstoječ vodovod
- Obstoječi TK vodi
- Parcelne meje DKN

GRADBENI NAČRT GRADBENA SITUACIJA CESTE M 1:250

investitor:	OBČINA ŠMARTNO PRI LITJI TOMAZINOVA ULICA 2 1275 ŠMARTNO PRI LITJI		 PINO d.o.o. Ulica Mire Pregljeve 4 1270 Litija tel: 01/8980-150 fax: 01/8980-155 email: info@pino.si splet: www.pino.si	
objekt:	REKONSTRUKCIJA LOKALNE CESTE LC 208241 (LITJA - ŠMARTNO) Z VGRADNJO KANALIZACIJE		vodja projekta: JOŽE POGLAJEN, univ.dipl.inž.grad. odgovorni projektant: JOŽE POGLAJEN, univ.dipl.inž.grad. št. odg. projektanta: IZS G-1091	
načrt:	GRADBENI NAČRT GRADBENA SITUACIJA CESTE		projektant: JURE TOMAŽIČ, dipl.inž.grad. št.proj.: 59/15 datum: nov. 2015	
faza:	IZN		merilo: 1:250 št.lista: 3	

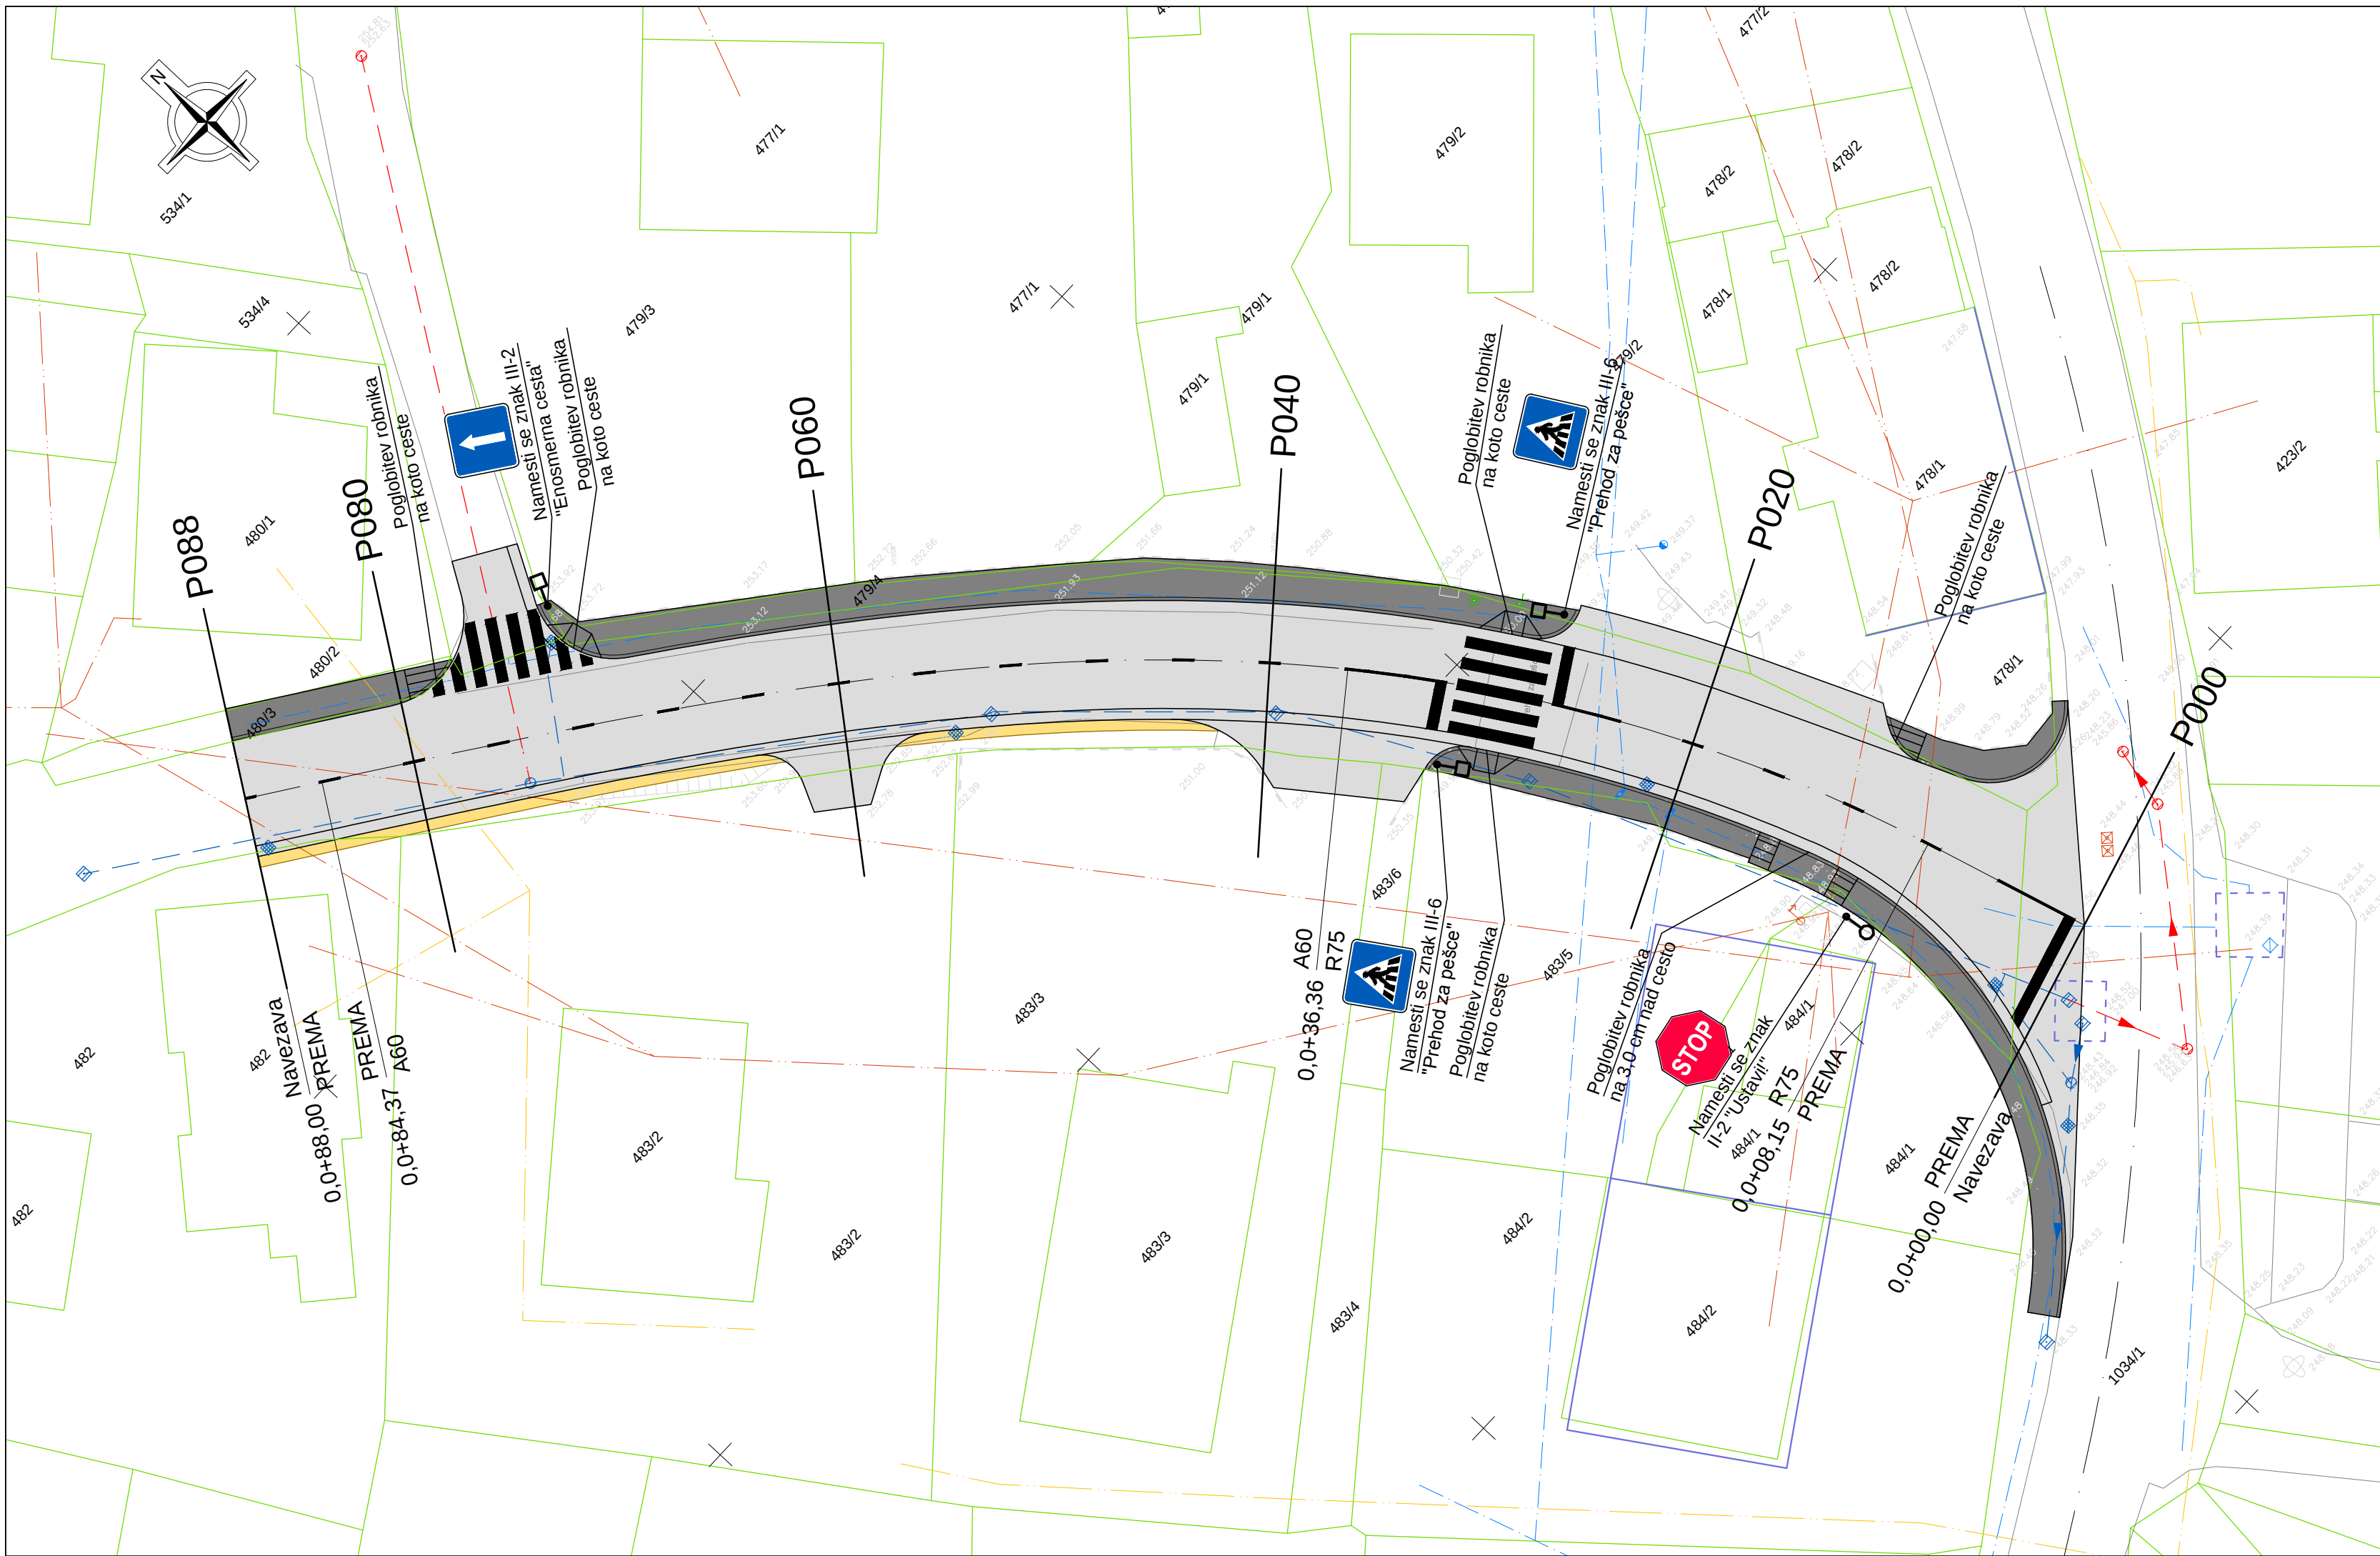

LEGENDA

Os ceste

Cesta - asfaltirano

Pločnik - asfaltirano

Obstoječa fekalna kanalizacija

Obstoječa kanalizacija

Obstoječi elektrovi (0,4 kV in 20 kV)

Obstoječ vodovod

Obstoječi TK vodi

Parcelne meje DKN

OPOMBA:

Prometni znaki so iz aluminijaste pločevine z odsevno folijo 2. vrste. Stebrički znakov so iz jeklenih pocinkanih cevi Ø60 mm. Temelji so betonirani v betonski cevi Ø30 cm, globine 80-100 cm.


Talne označbe se izvede po situaciji. Uporablja se nedrseča namenska barva z odsevnim posipom. Talne označbe se izvedejo po Pravilniku o prometni signalizaciji.

GRADBENI NAČRT

SITUACIJA PROMETNE UREDITVE

M 1:250

investitor:	OBČINA ŠMARTNO PRI LITJI TOMAZINOVA ULICA 2 1275 ŠMARTNO PRI LITJI	PINO d.o.o. projekiranje, cenitve nepremičnin nženiring v gradbeništvu adzor, strokovno vodenje pri graditvi objektov Ulica Mire Pregljeve 4 1270 Litija tel: 01/8980-150 fax: 01/8980-155 email: info@pino.si splet: www.pino.si
objekt:	REKONSTRUKCIJA LOKALNE CESTE LC 208241 (LITJA - ŠMARTNO) Z VGRADNJO KANALIZACIJE	vodja projekta: JOŽE POGLAJEN, univ.dipl.inž.grad. odgovorni projektant: JOŽE POGLAJEN, univ.dipl.inž.grad. št. odg. projektanta: IZS G-1091
načrt:	GRADBENI NAČRT SITUACIJA PROMETNE UREDITVE	projektant: JURE TOMAŽIČ, dipl.inž.grad. št.proj.: 59/15 datum: nov. 2015
faza:	IZN	merilo: 1:250 št.lista: 4

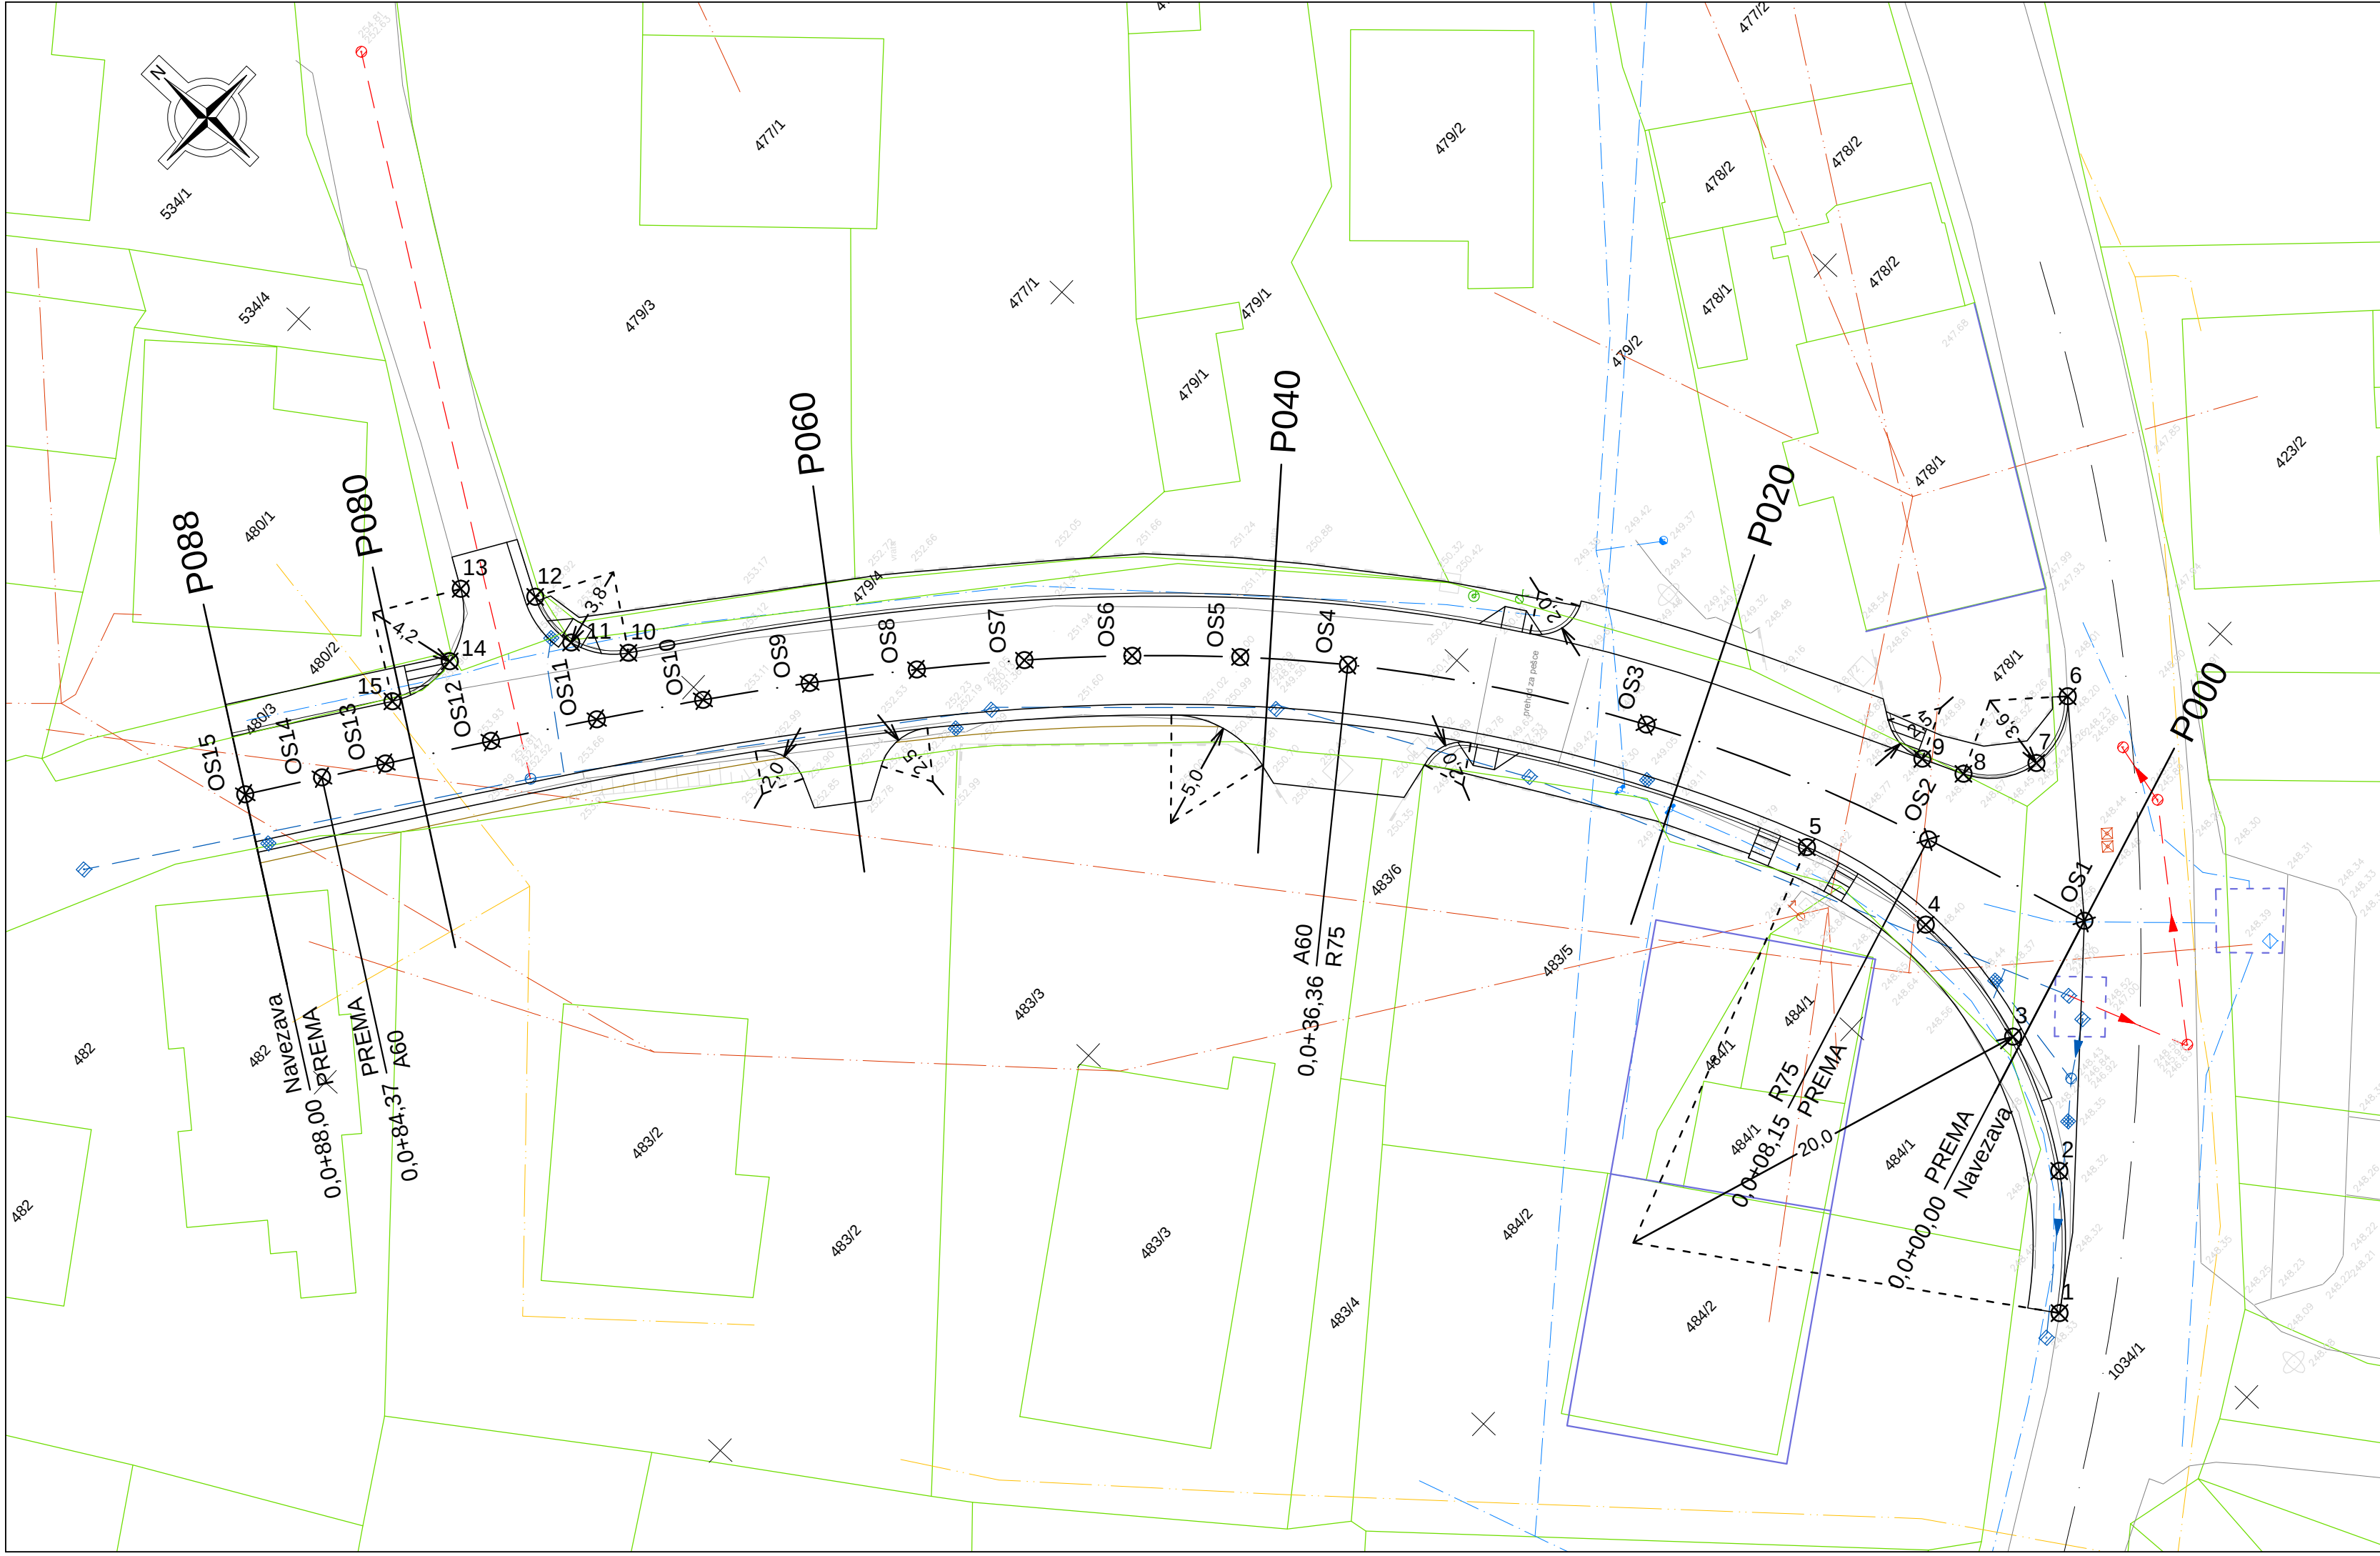

LEGENDA

Os ceste

Cesta - asfaltirano

Pločnik - asfaltirano

Obstoječa fekalna kanalizacija

Obstoječa kanalizacija

Obstoječi elektrovi (0,4 kV in 20 kV)

Obstoječ vodovod

Obstoječi TK vodi

Parcelne meje DKN

OPOMBA:


Koordinate zakoličenih točk so prikazane v Izračunu in zakoličbi. Vse koordinate so podane v državnem koordinatnem sistemu D48/GK.

GRADBENI NAČRT

SITUACIJA ZAKOLIČBE CESTE

M 1:250

investitor:	OBČINA ŠMARTNO PRI LITJI TOMAZINOVA ULICA 2 1275 ŠMARTNO PRI LITJI	PINO d.o.o. projekiranje, cenitve nepremičnin nženiring v gradbeništvu adzor, strokovno vodenje pri graditvi objektov Ulica Mire Pregljeve 4 1270 Litija tel: 01/8980-150 fax: 01/8980-155 email: info@pino.si splet: www.pino.si
objekt:	REKONSTRUKCIJA LOKALNE CESTE LC 208241 (LITJA - ŠMARTNO) Z VGRADNJO KANALIZACIJE	vodja projekta: JOŽE POGLAJEN, univ.dipl.inž.grad. odgovorni projektant: JOŽE POGLAJEN, univ.dipl.inž.grad. št. odg. projektanta: IZS G-1091
načrt:	GRADBENI NAČRT SITUACIJA ZAKOLIČBE CESTE	projektant: JURE TOMAŽIČ, dipl.inž.grad. št.proj.: 59/15 datum: nov. 2015
faza:	IZN	merilo: 1:250 št.lista: 5

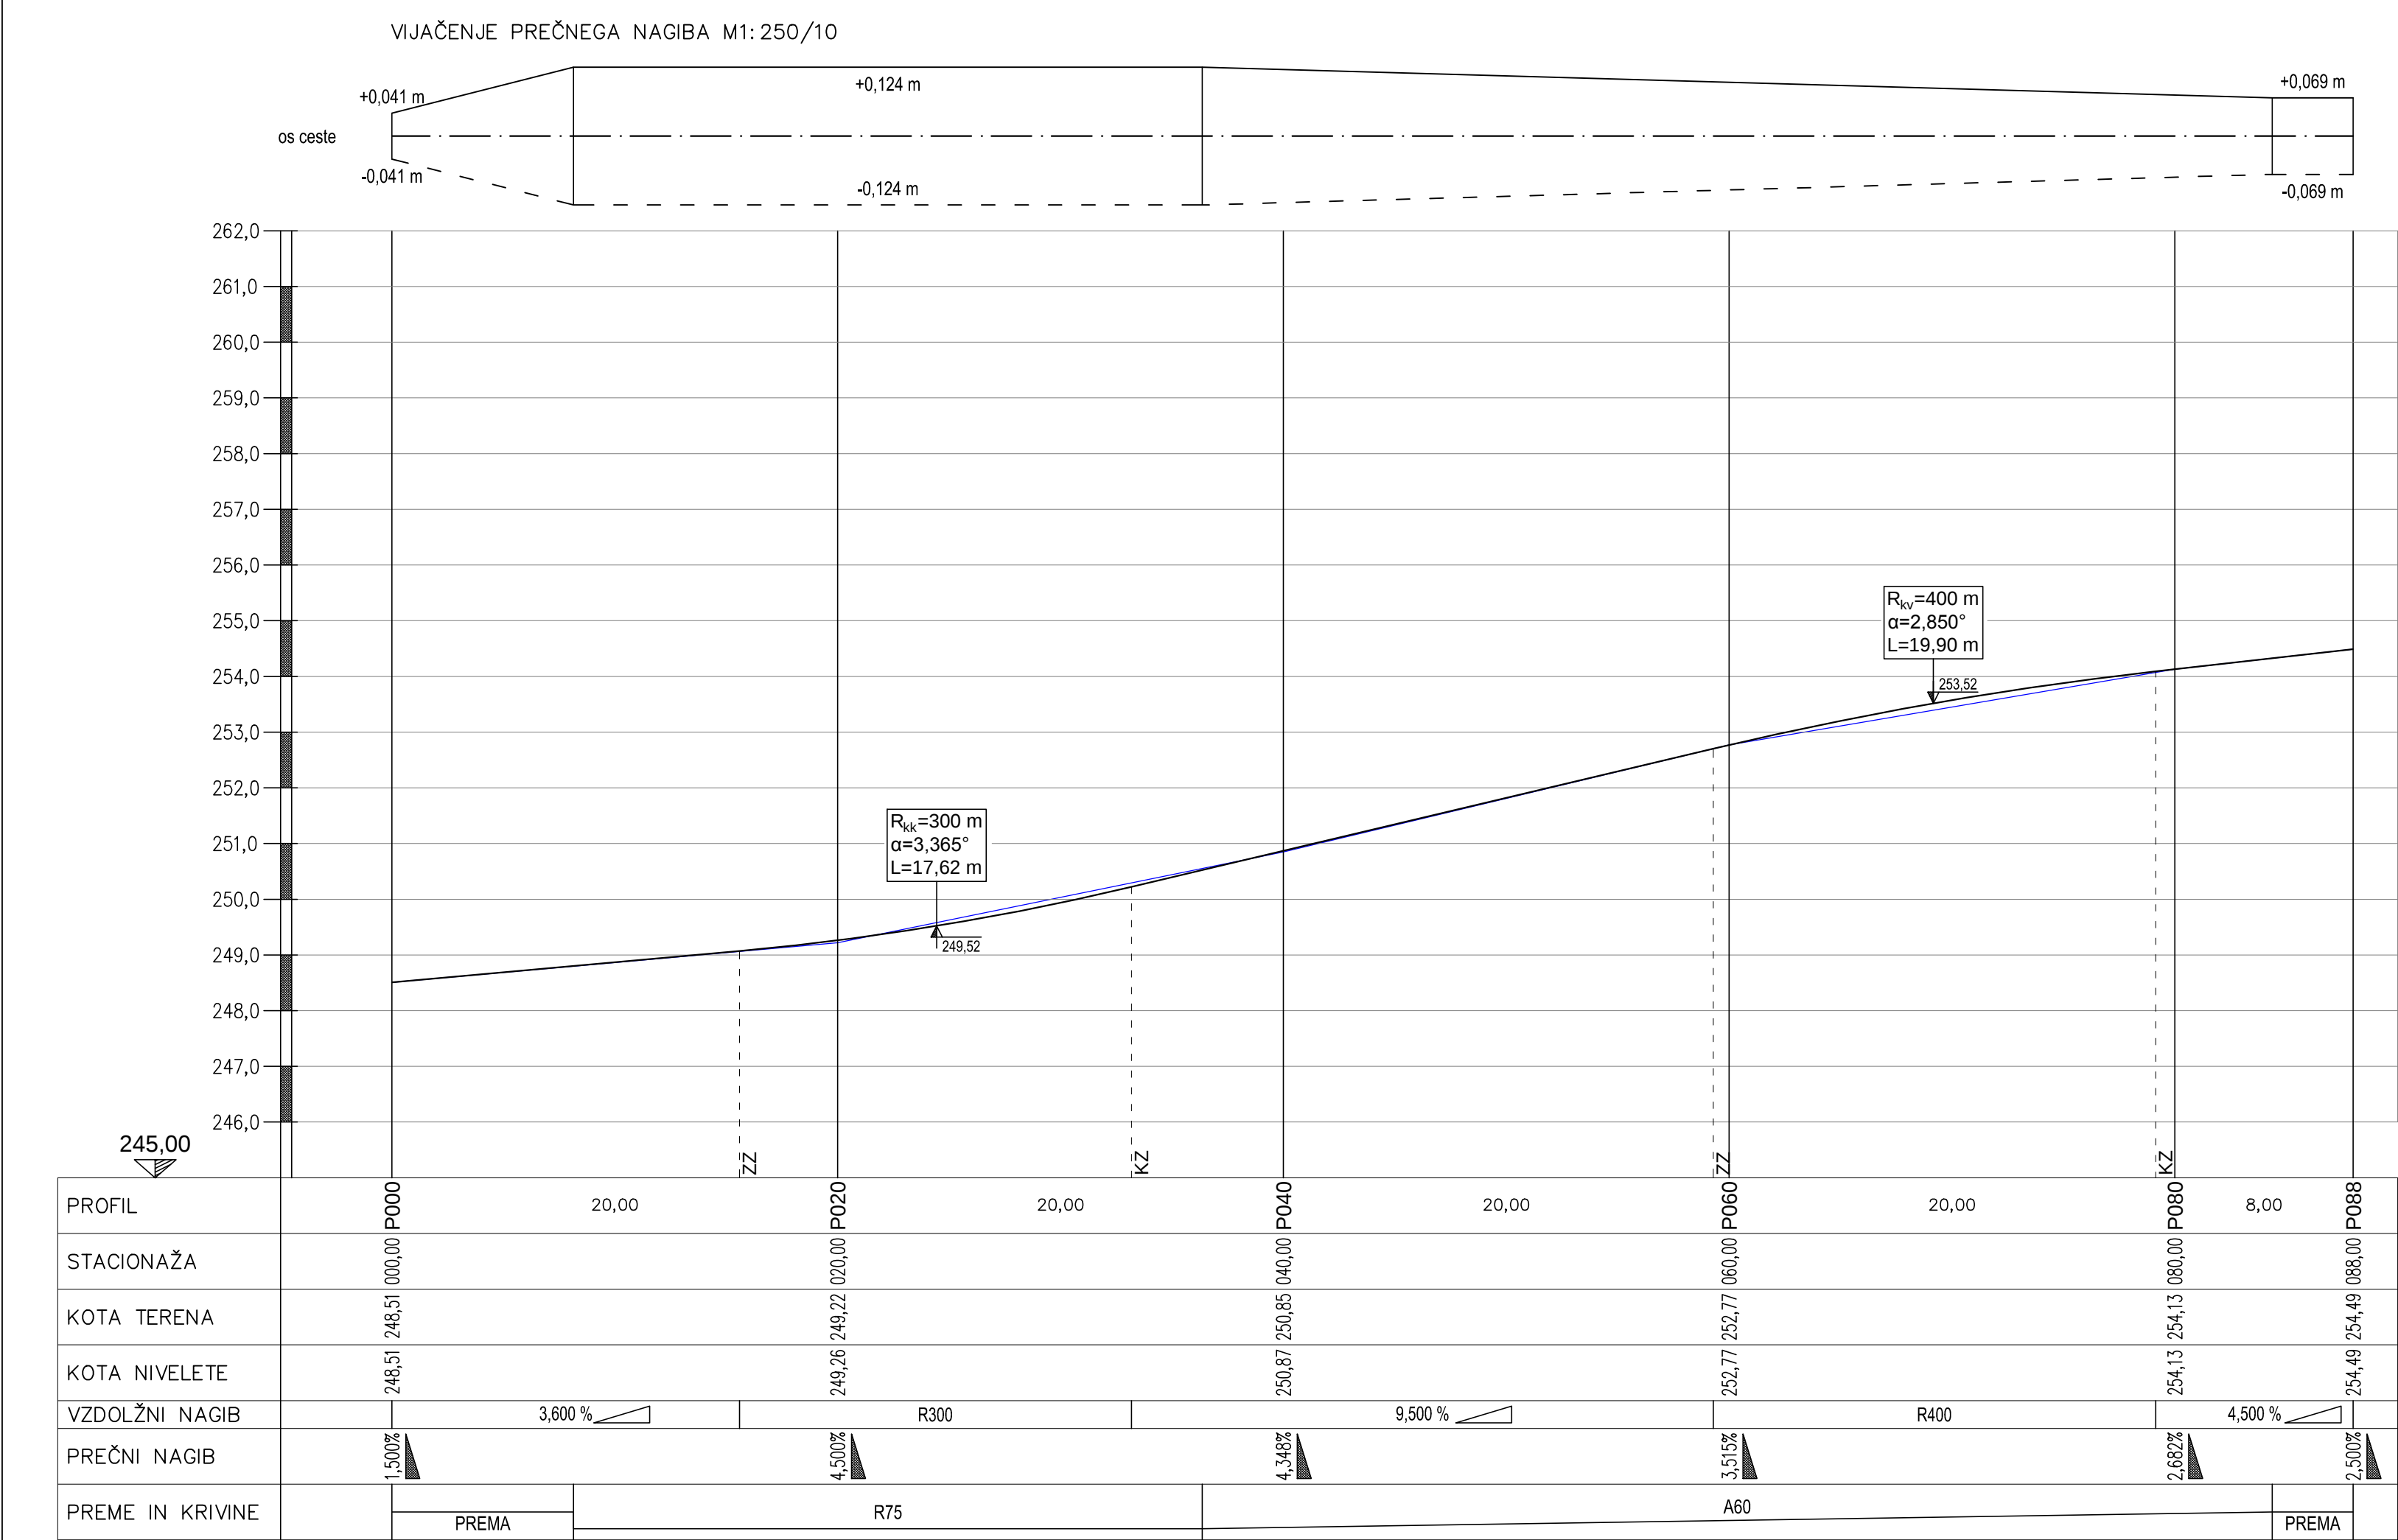

LEGENDA

Niveleta ceste


Niveleta obstoječega terena

Os ceste

Višinska razlika: os-desni rob

Višinska razlika: os-levi rob

GRADBENI NAČRT VZDOLŽNI PROFIL CESTE M 1:250/100	
investitor:	OBČINA ŠMARTNO PRI LITJI TOMAZINOVA ULICA 2 1275 ŠMARTNO PRI LITJI PINO d.o.o. rojektiranje, cenitve nepremičnin nženiring v gradbeništvu adzor, strokovno vodenje pri graditvi bjektov Ulica Mire Pregljeve 4 1270 Litija tel: 01/8980-150 fax: 01/8980-155 email: info@pino.si splet: www.pino.si
objekt:	REKONSTRUKCIJA LOKALNE CESTE LC 208241 (LITJA - ŠMARTNO) Z VGRADNJO KANALIZACIJE vodja projekta: JOŽE POGLAJEN, univ.dipl.inž.grad. odgovorni projektant: JOŽE POGLAJEN, univ.dipl.inž.grad. št. odg. projektanta: IZS G-1091
načrt:	GRADBENI NAČRT VZDOLŽNI PROFIL CESTE projektant: JURE TOMAŽIČ, dipl.inž.grad. št.proj.: 59/15 datum: nov. 2015 merilo: 1:250/100 št.lista: 6
faza:	IZN

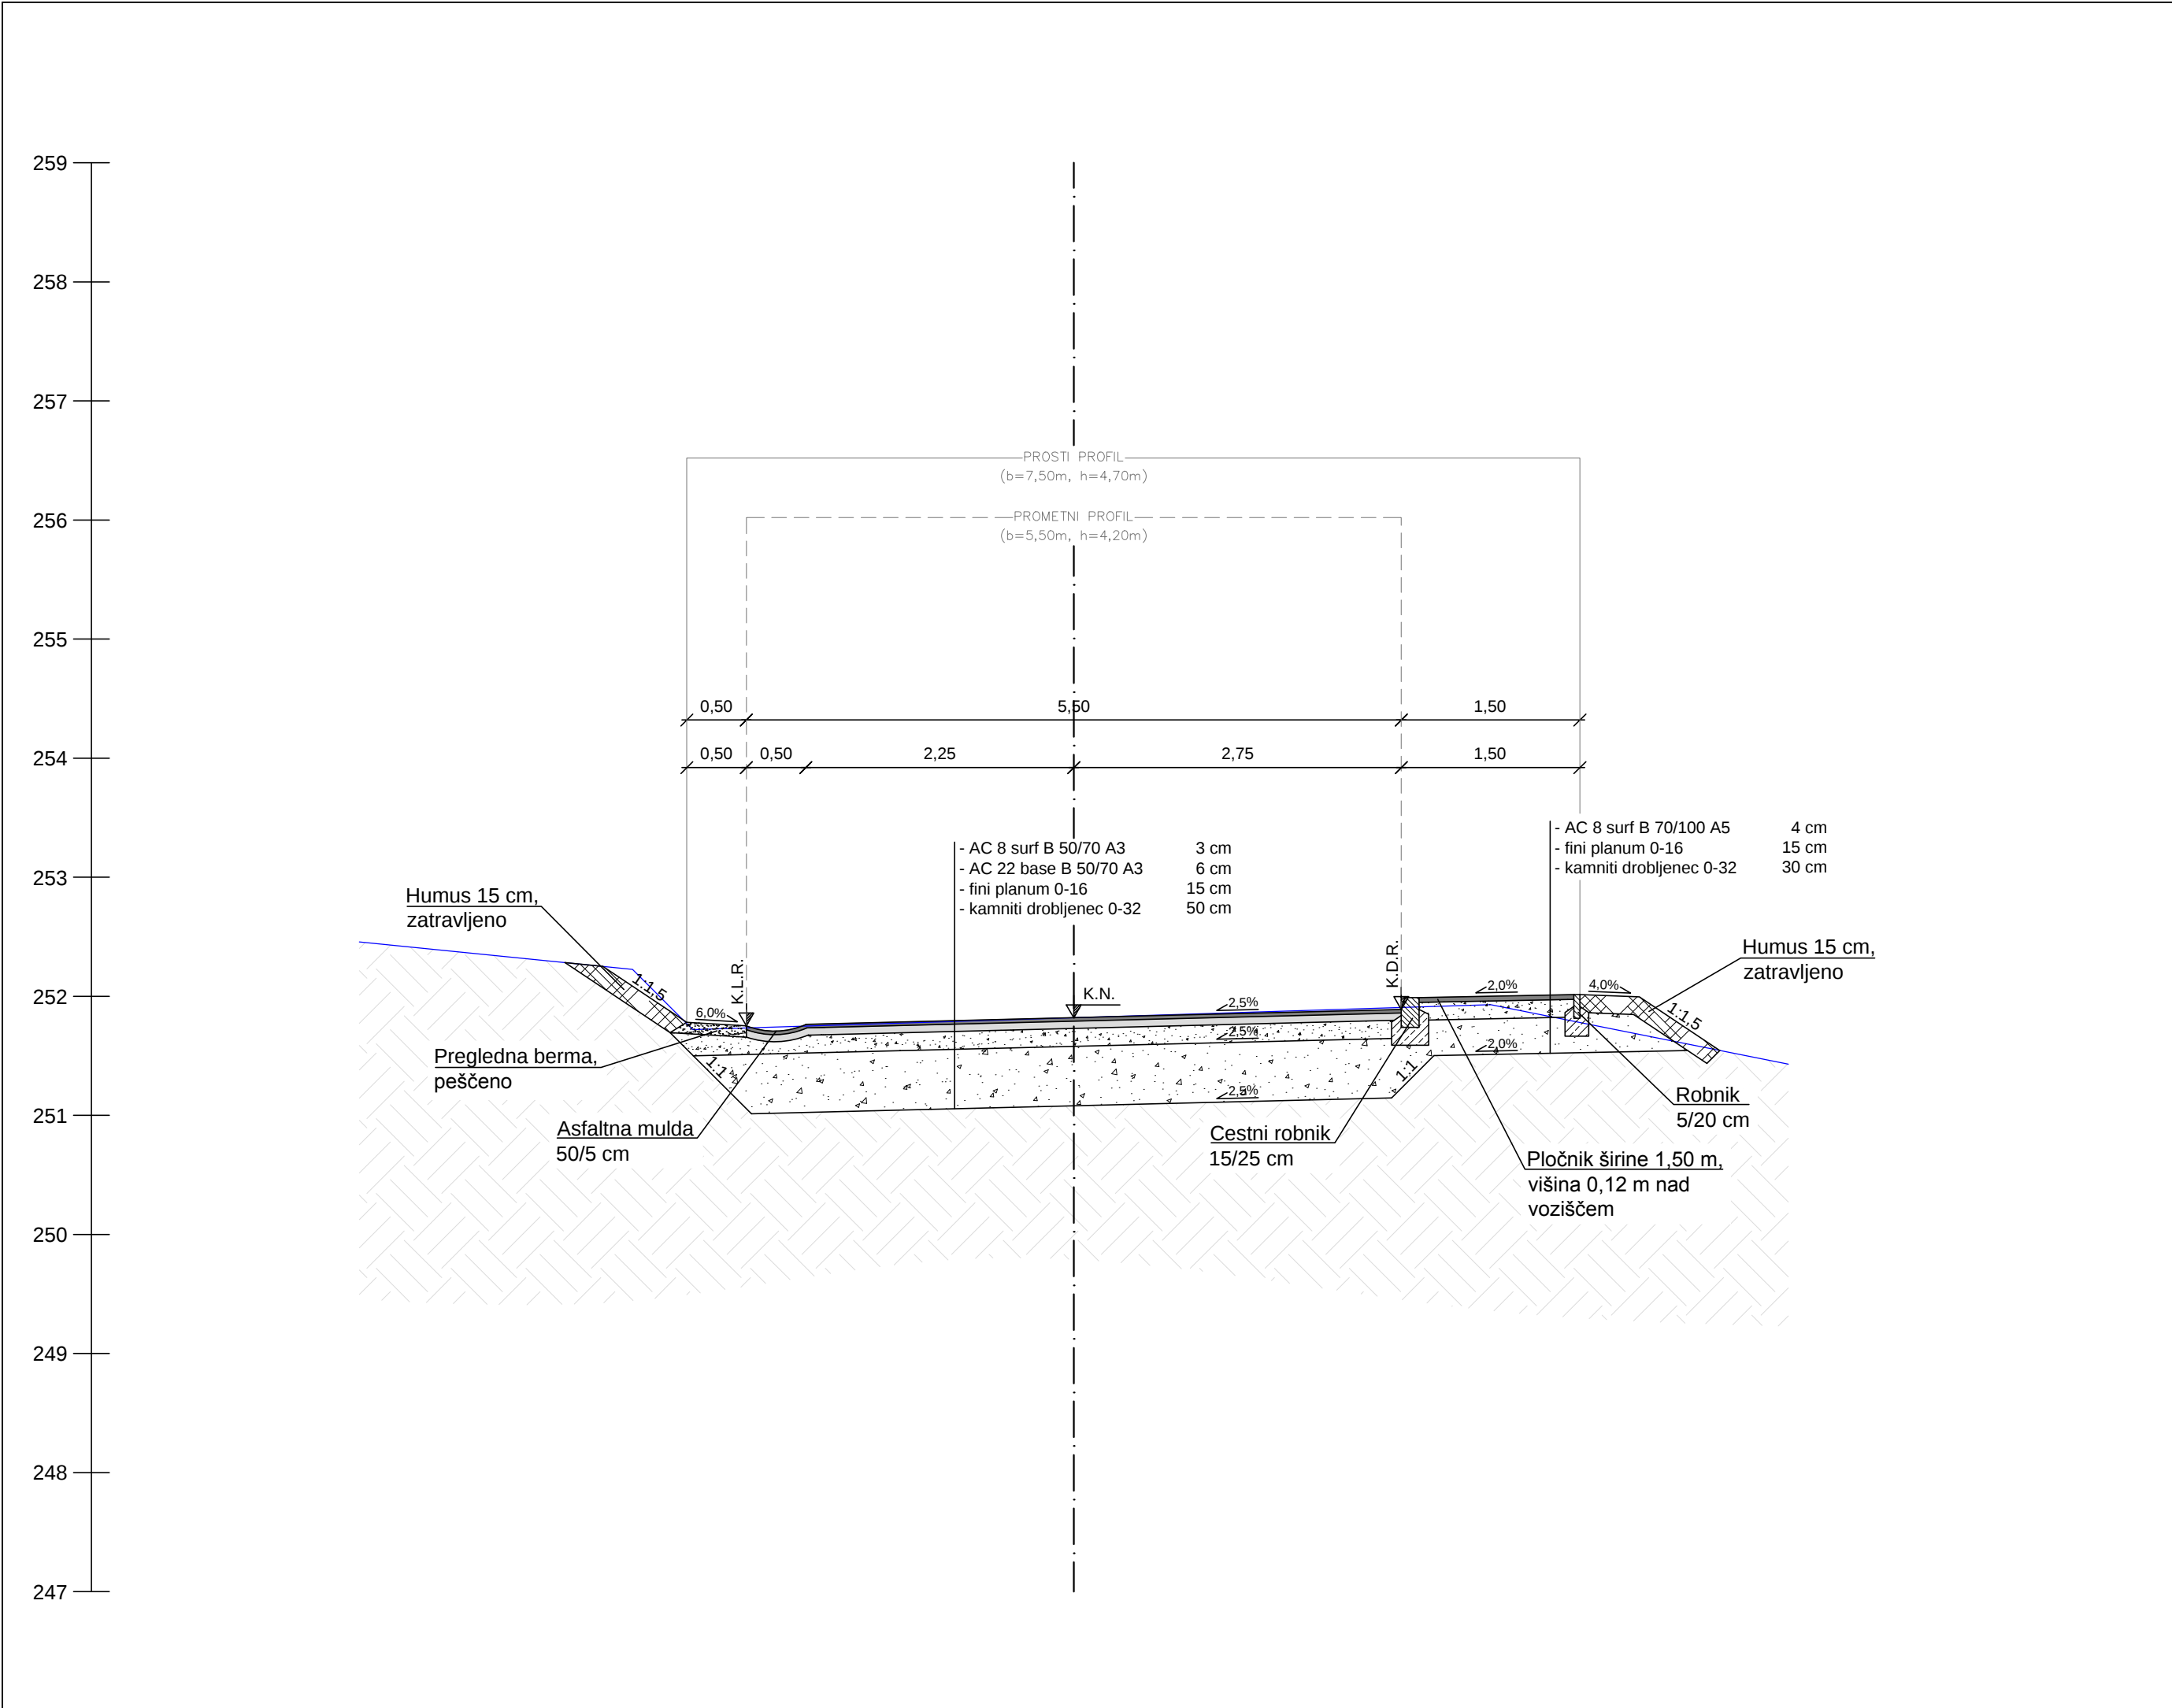

LEGENDA

Os ceste

Obstoječ teren

AC 8 surf B 50/70 A3

AC 22 base B 50/70 A3

Kamniti drobljenec 0-16 mm (fini planum)

Kamniti drobljenec 0-32 mm (tampon)


Humus, zatravljeno

Utrjene bankine / berme


Raščen teren

GRADBENI NAČRT KARAKTERISTIČNI PREČNI PROFIL CESTE M 1:50	
investitor:	OBČINA ŠMARTNO PRI LITJI TOMAZINOVA ULICA 2 1275 ŠMARTNO PRI LITJI PINO d.o.o. rojektiranje, cenitve nepremičnin nženiring v gradbeništvu adzor, strokovno vodenje pri graditvi bjektov Ulica Mire Pregljeve 4 1270 Litija tel: 01/8980-150 fax: 01/8980-155 email: info@pino.si splet: www.pino.si
objekt:	REKONSTRUKCIJA LOKALNE CESTE LC 208241 (LITJA - ŠMARTNO) Z VGRADNJO KANALIZACIJE vodja projekta: JOŽE POGLAJEN, univ.dipl.inž.grad. odgovorni projektant: JOŽE POGLAJEN, univ.dipl.inž.grad. št. odg. projektanta: IZS G-1091
načrt:	GRADBENI NAČRT KARAKTERISTIČNI PREČNI PROFIL CESTE projektant: JURE TOMAŽIČ, dipl.inž.grad. št.proj.: 59/15 datum: nov. 2015 merilo: 1:50 št.lista: 7
faza:	IZN


P000

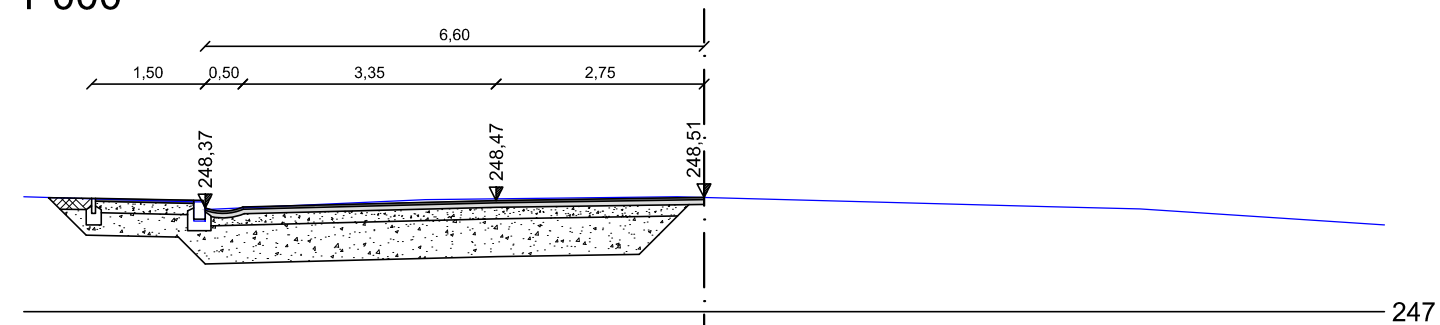


P020

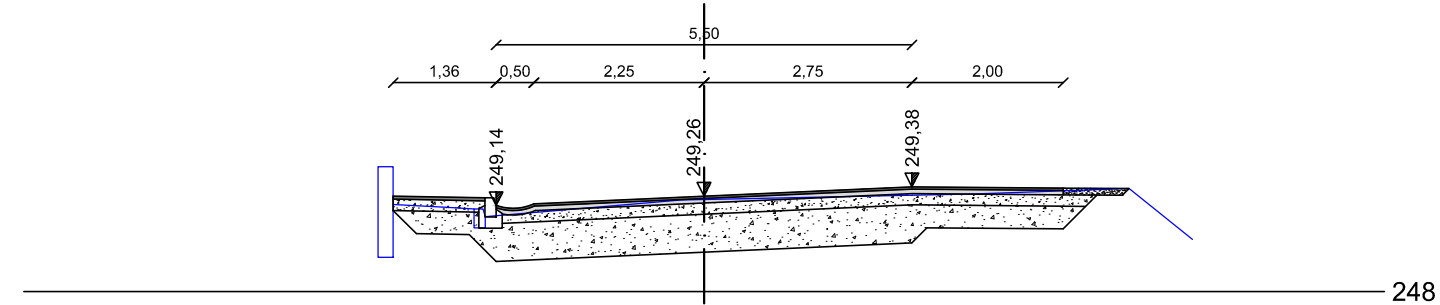


P040

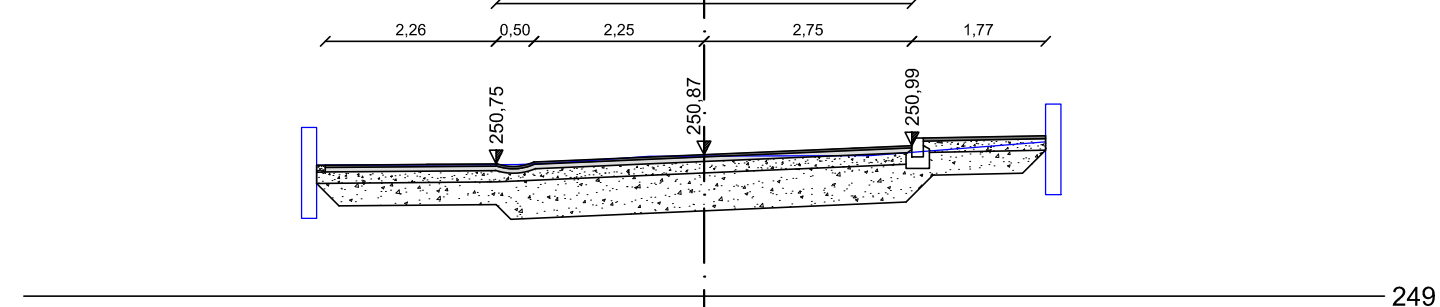


P060

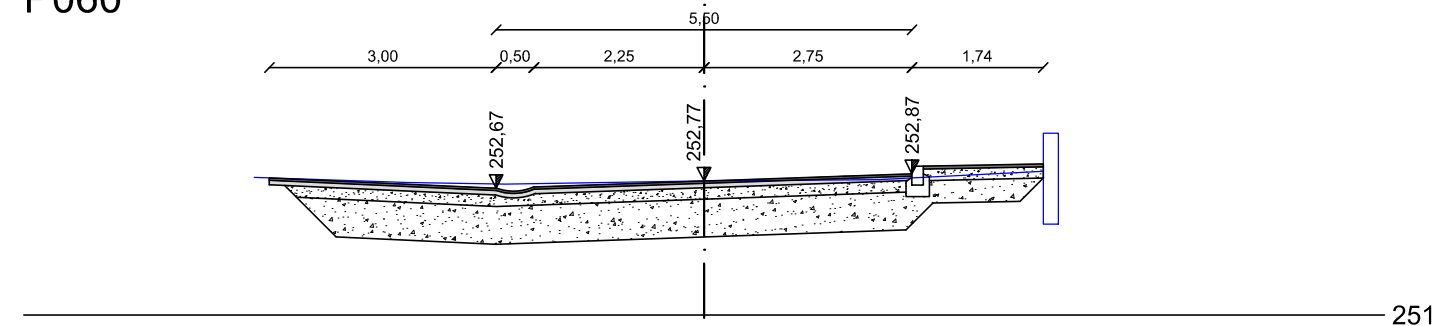

P080

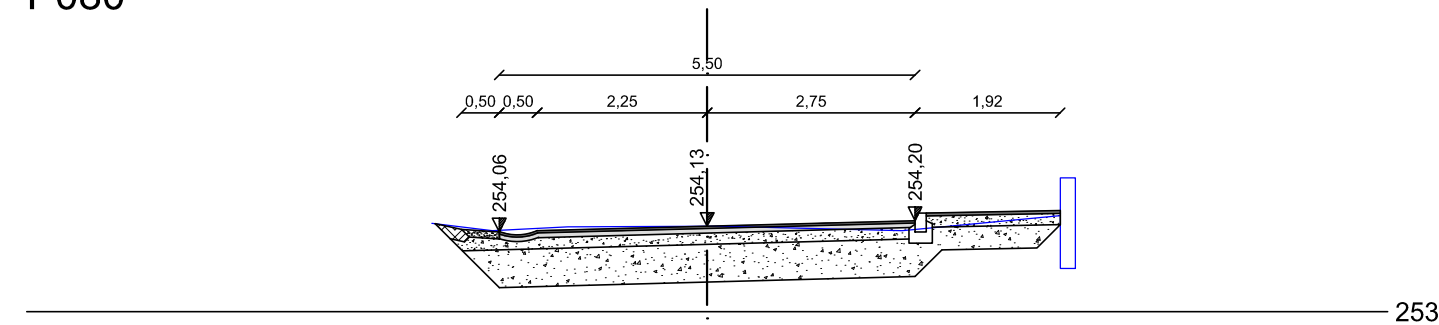


P088

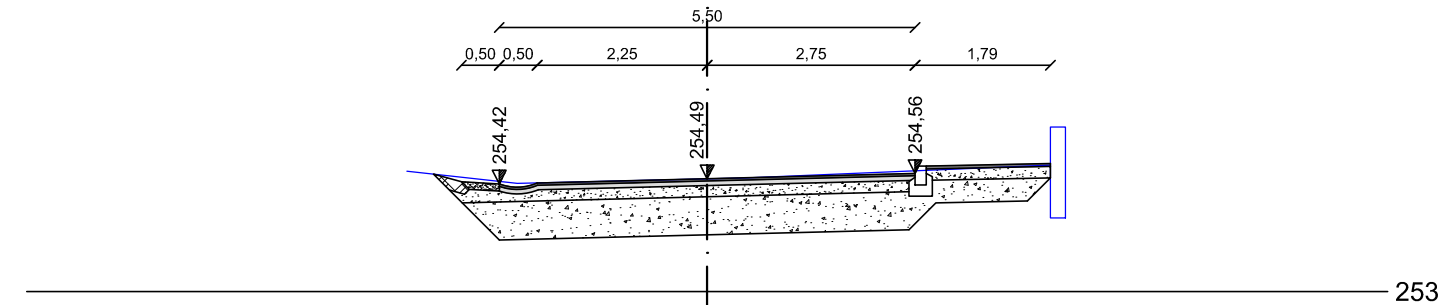

GRADBENI NAČRT
PREČNI PROFILI CESTE
M 1:100

investitor:	OBČINA ŠMARTNO PRI LITIJI TOMAZINOVA ULICA 2 1275 ŠMARTNO PRI LITIJI	 PINO d.o.o.		 projektiranje, cenitve nepremičnin inženiring v gradbeništvu nadzor, strokovno vodenje pri graditvi objektov		tel: 01/8980-150 fax: 01/8980-155 email: info@pino.si splet: www.pino.si	
objekt:	REKONSTRUKCIJA LOKALNE CESTE LC 208241 (LITIJA - ŠMARTNO) Z VGRADNJO KANALIZACIJE	vodja projekta:		JOŽE POGLAJEN, univ.dipl.inž.grad.			
		odgovorni projektant:		JOŽE POGLAJEN, univ.dipl.inž.grad.			
		št. odg. projektanta:		IZS G-1091			
načrt:	GRADBENI NAČRT PREČNI PROFILI CESTE	projektant:		JURE TOMAŽIČ, dipl.inž.grad.			
		št.proj.:	59/15	merilo:	1:100		
faza:	IZN	datum:		nov. 2015		št.lista:	8

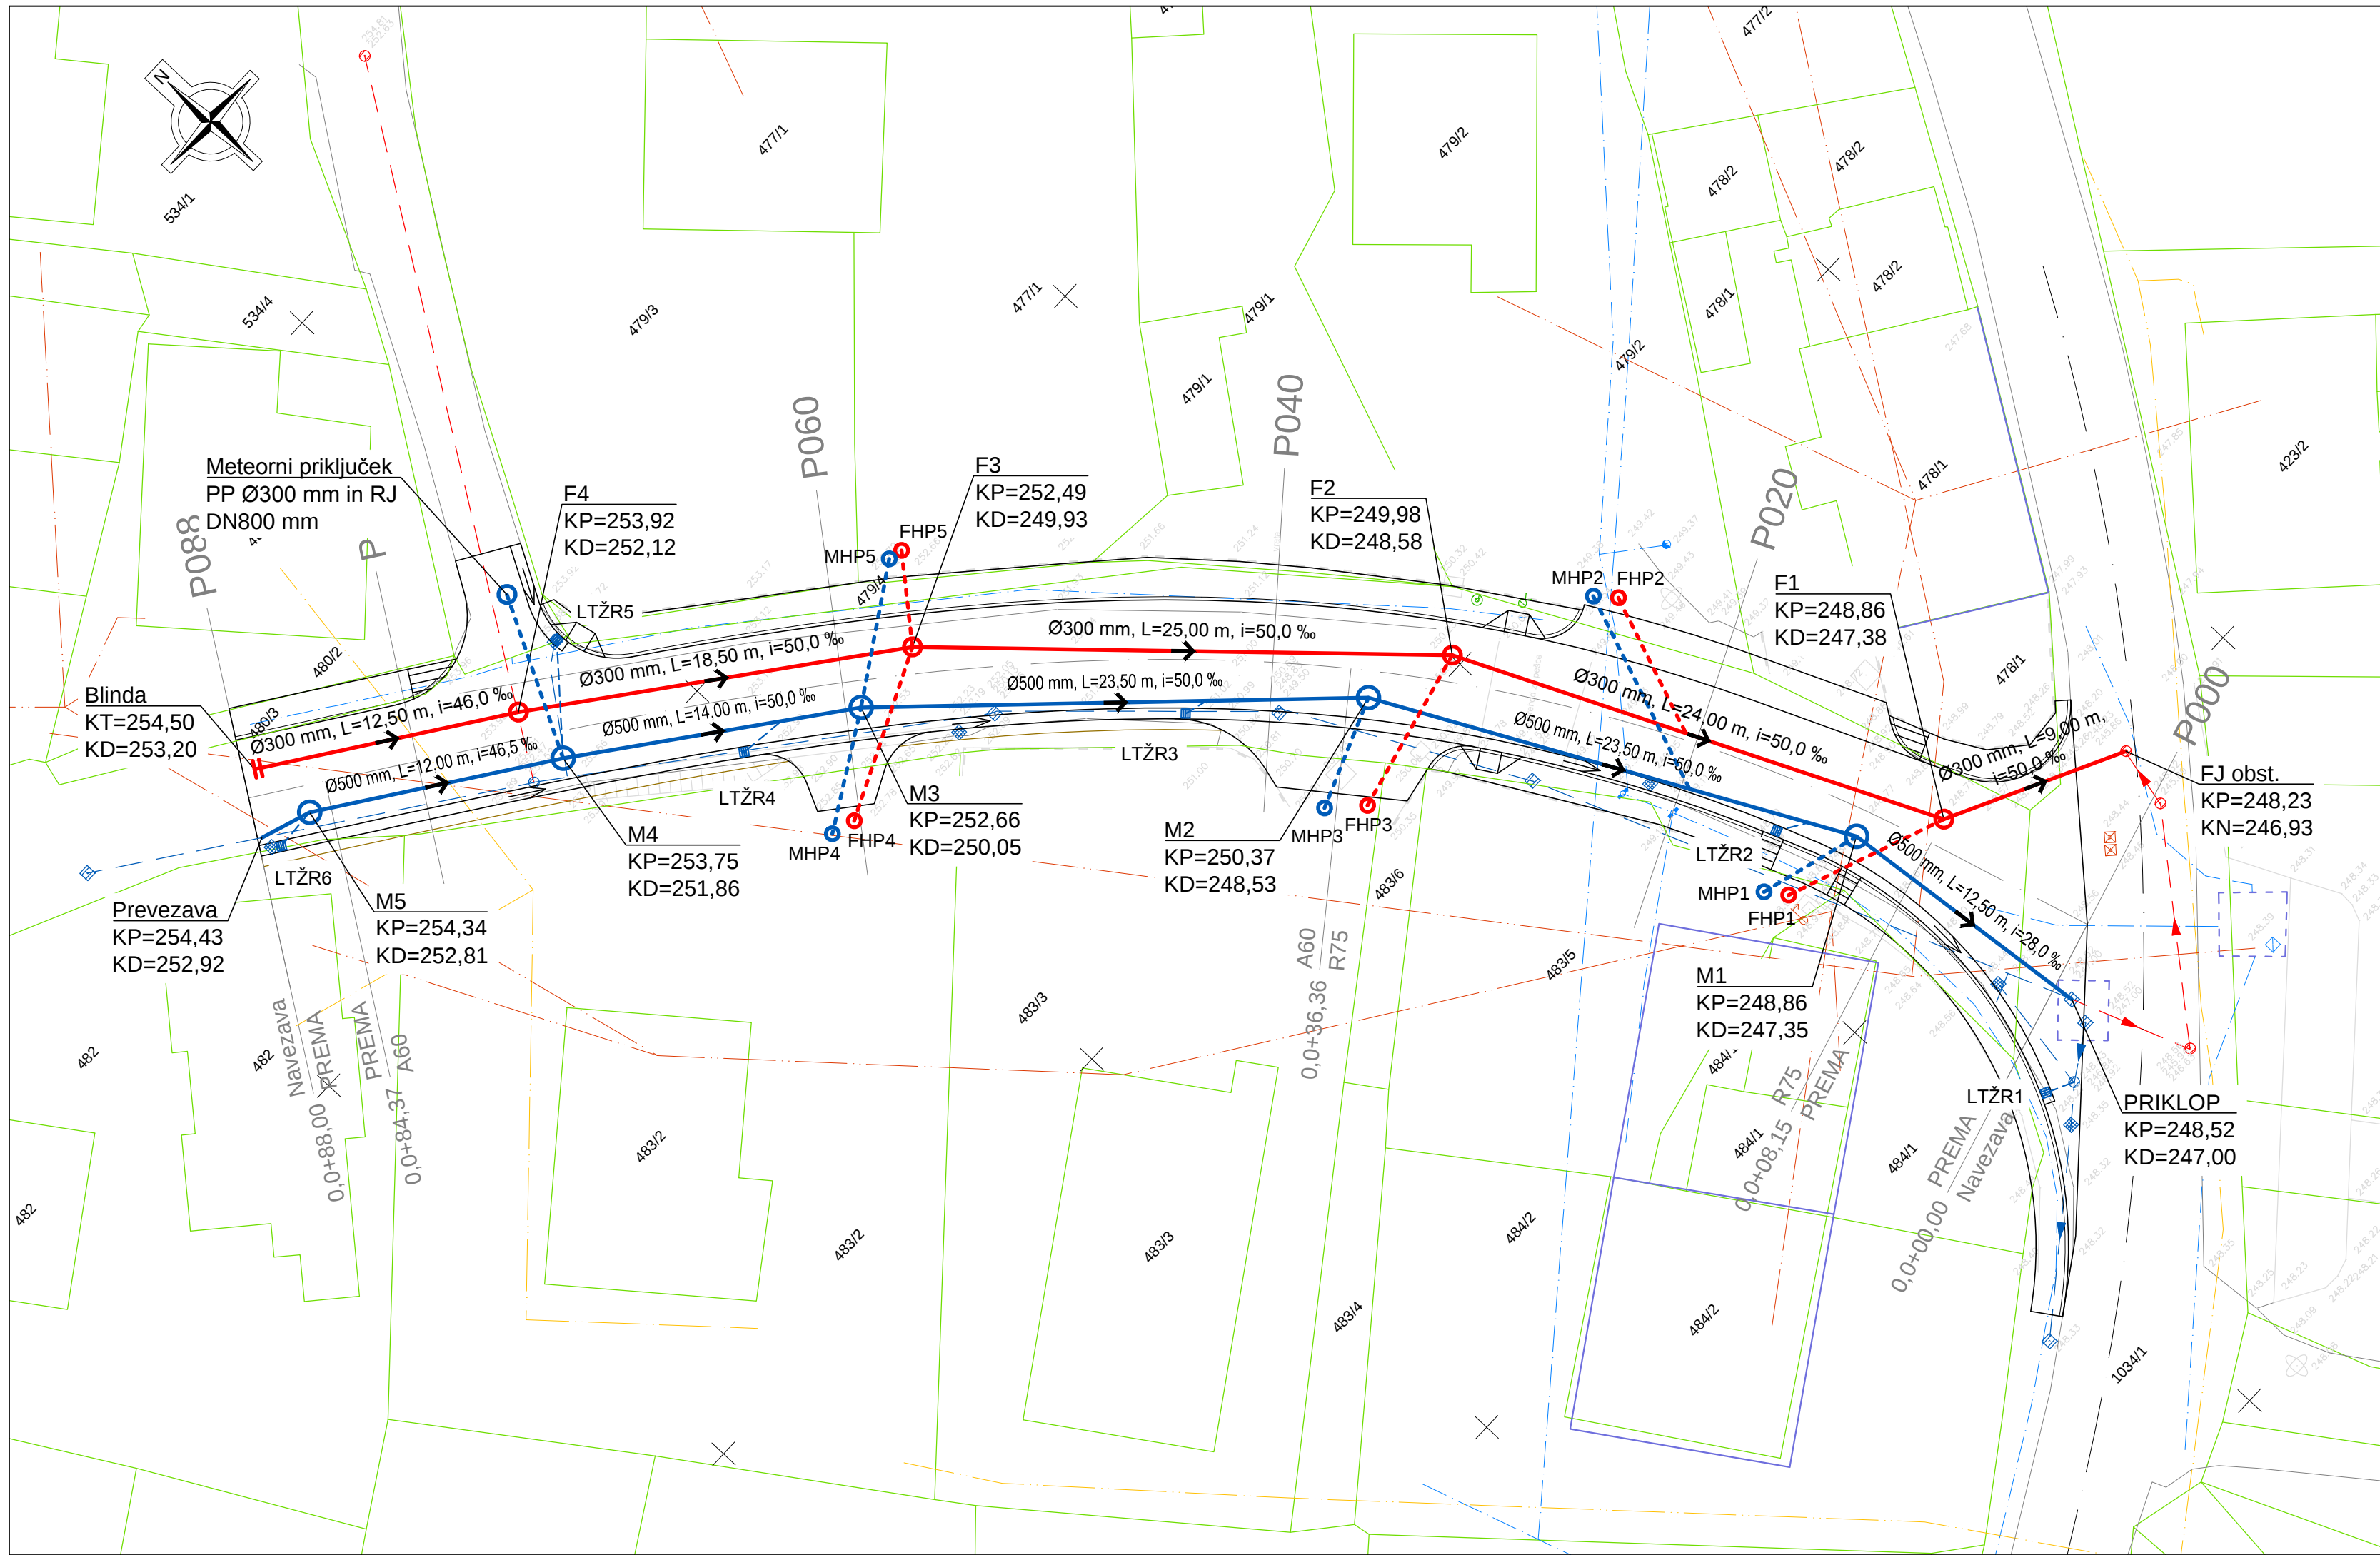

LEGENDA

- Nova fekalna kanalizacija
- Nova meteorna kanalizacija
- Hišni priključek FK
- Hišni priključek MK in priključki LTŽR na MK


- Obstoječa fekalna kanalizacija
- Obstoječa meteorna kanalizacija
- Obstoječ vodovod
- Obstoječi elektrovi (0,4 kV in 20 kV)
- Obstoječ TK vod
- Parcelne meje DKN

OPOMBA:
- požiralniki so iz betonskih cevi DN50 cm, s peskolovom
in LTŽ rešetko D400, priklopi na kanal so iz polno
obbetoniranih PP cevi DN200 mm,
- hišni meteorni in fekalni priključki so polno obbetonirane
PP cevi DN160 mm z jaški BC DN50 cm in z bet. pokrovi.


GRADBENI NAČRT
GRADBENA SITUACIJA KANALIZACIJE
M 1:250

investitor:	OBČINA ŠMARTNO PRI LITJI TOMAZINOVA ULICA 2 1275 ŠMARTNO PRI LITJI	 PINO d.o.o.	 projektiranje, cenitve nepremičnin nženiring v gradbeništvu adzor, strokovno vodenje pri graditvi bjektov	tel: 01/8980-150 fax: 01/8980-155	email: info@pino.si splet: www.pino.si
objekt:	REKONSTRUKCIJA LOKALNE CESTE LC 208241 (LITIJA - ŠMARTNO) Z VGRADNJO KANALIZACIJE	vodja projekta: JOŽE POGLAJEN, univ.dipl.inž.grad.			
		odgovorni projektant: JOŽE POGLAJEN, univ.dipl.inž.grad.			
		št. odg. projektanta: IZS G-1091			
načrt:	GRADBENI NAČRT GRADBENA SITUACIJA KANALIZACIJE	projektant: JURE TOMAŽIČ, dipl.inž.grad.			
		št.proj.: 59/15	merilo: 1:250		
faza:	IZN	datum: nov. 2015	št.lista: 9		


METEORNI KANAL

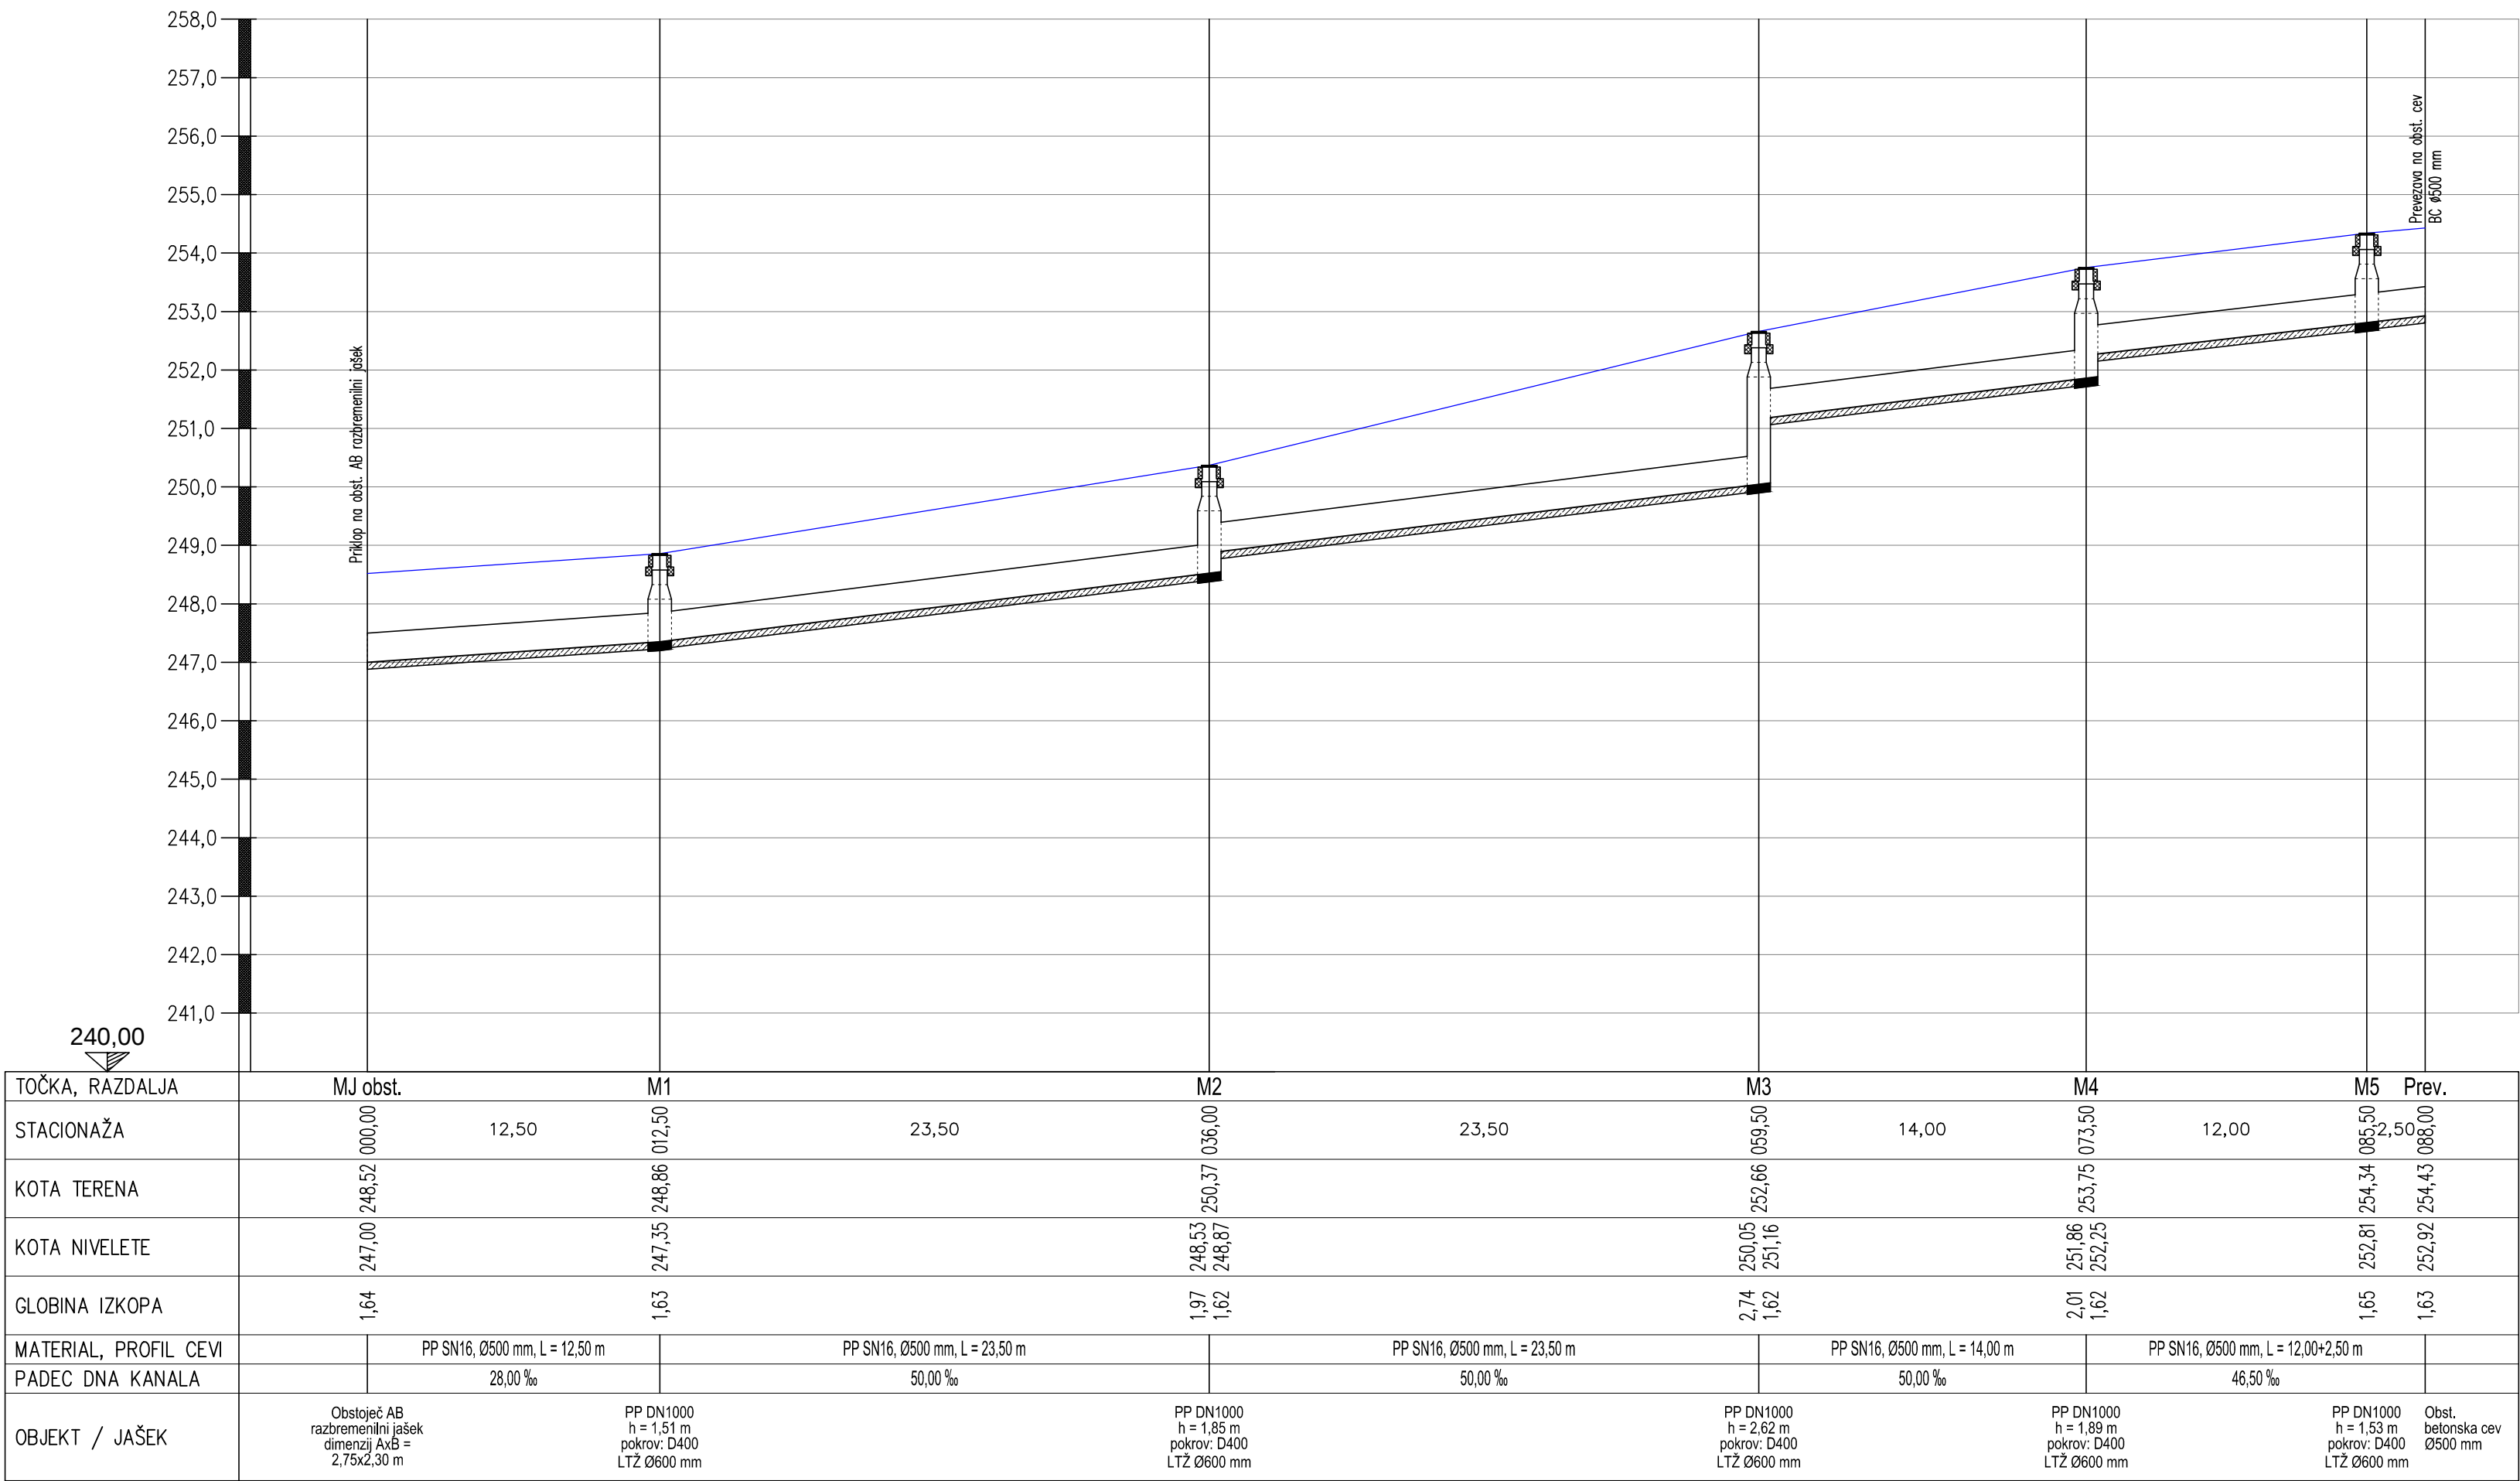


GRADBENI NAČRT
VZDOLŽNI PROFIL METEORNE KANALIZACIJE
M 1:250/100

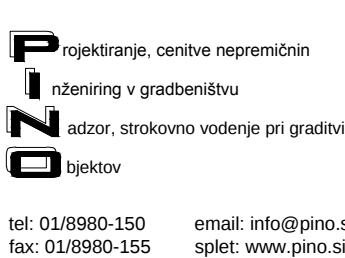
investitor:	OBČINA ŠMARTNO PRI LITJI TOMAZINOVA ULICA 2 1275 ŠMARTNO PRI LITJI	  rojektiranje, cenitve nepremičnin nženiring v gradbeništvu adzor, strokovno vodenje pri graditvi objektov Ulica Mire Pregljeve 4 1270 Litiija tel: 01/8980-150 fax: 01/8980-155 email: info@pino.si splet: www.pino.si
objekt:	REKONSTRUKCIJA LOKALNE CESTE LC 208241 (LITIJA - ŠMARTNO) Z VGRADNJO KANALIZACIJE	vodja projekta: JOŽE POGLAJEN, univ.dipl.inž.grad. odgovorni projektant: JOŽE POGLAJEN, univ.dipl.inž.grad. št. odg. projektanta: IZS G-1091
načrt:	GRADBENI NAČRT VZDOLŽNI PROFIL METEORNE KANALIZACIJE	projektant: JURE TOMAŽIČ, dipl.inž.grad. št.proj.: 59/15 merilo: 1:250/100
faza:	IZN	datum: nov. 2015 št.lista: 10

FEKALNI KANAL

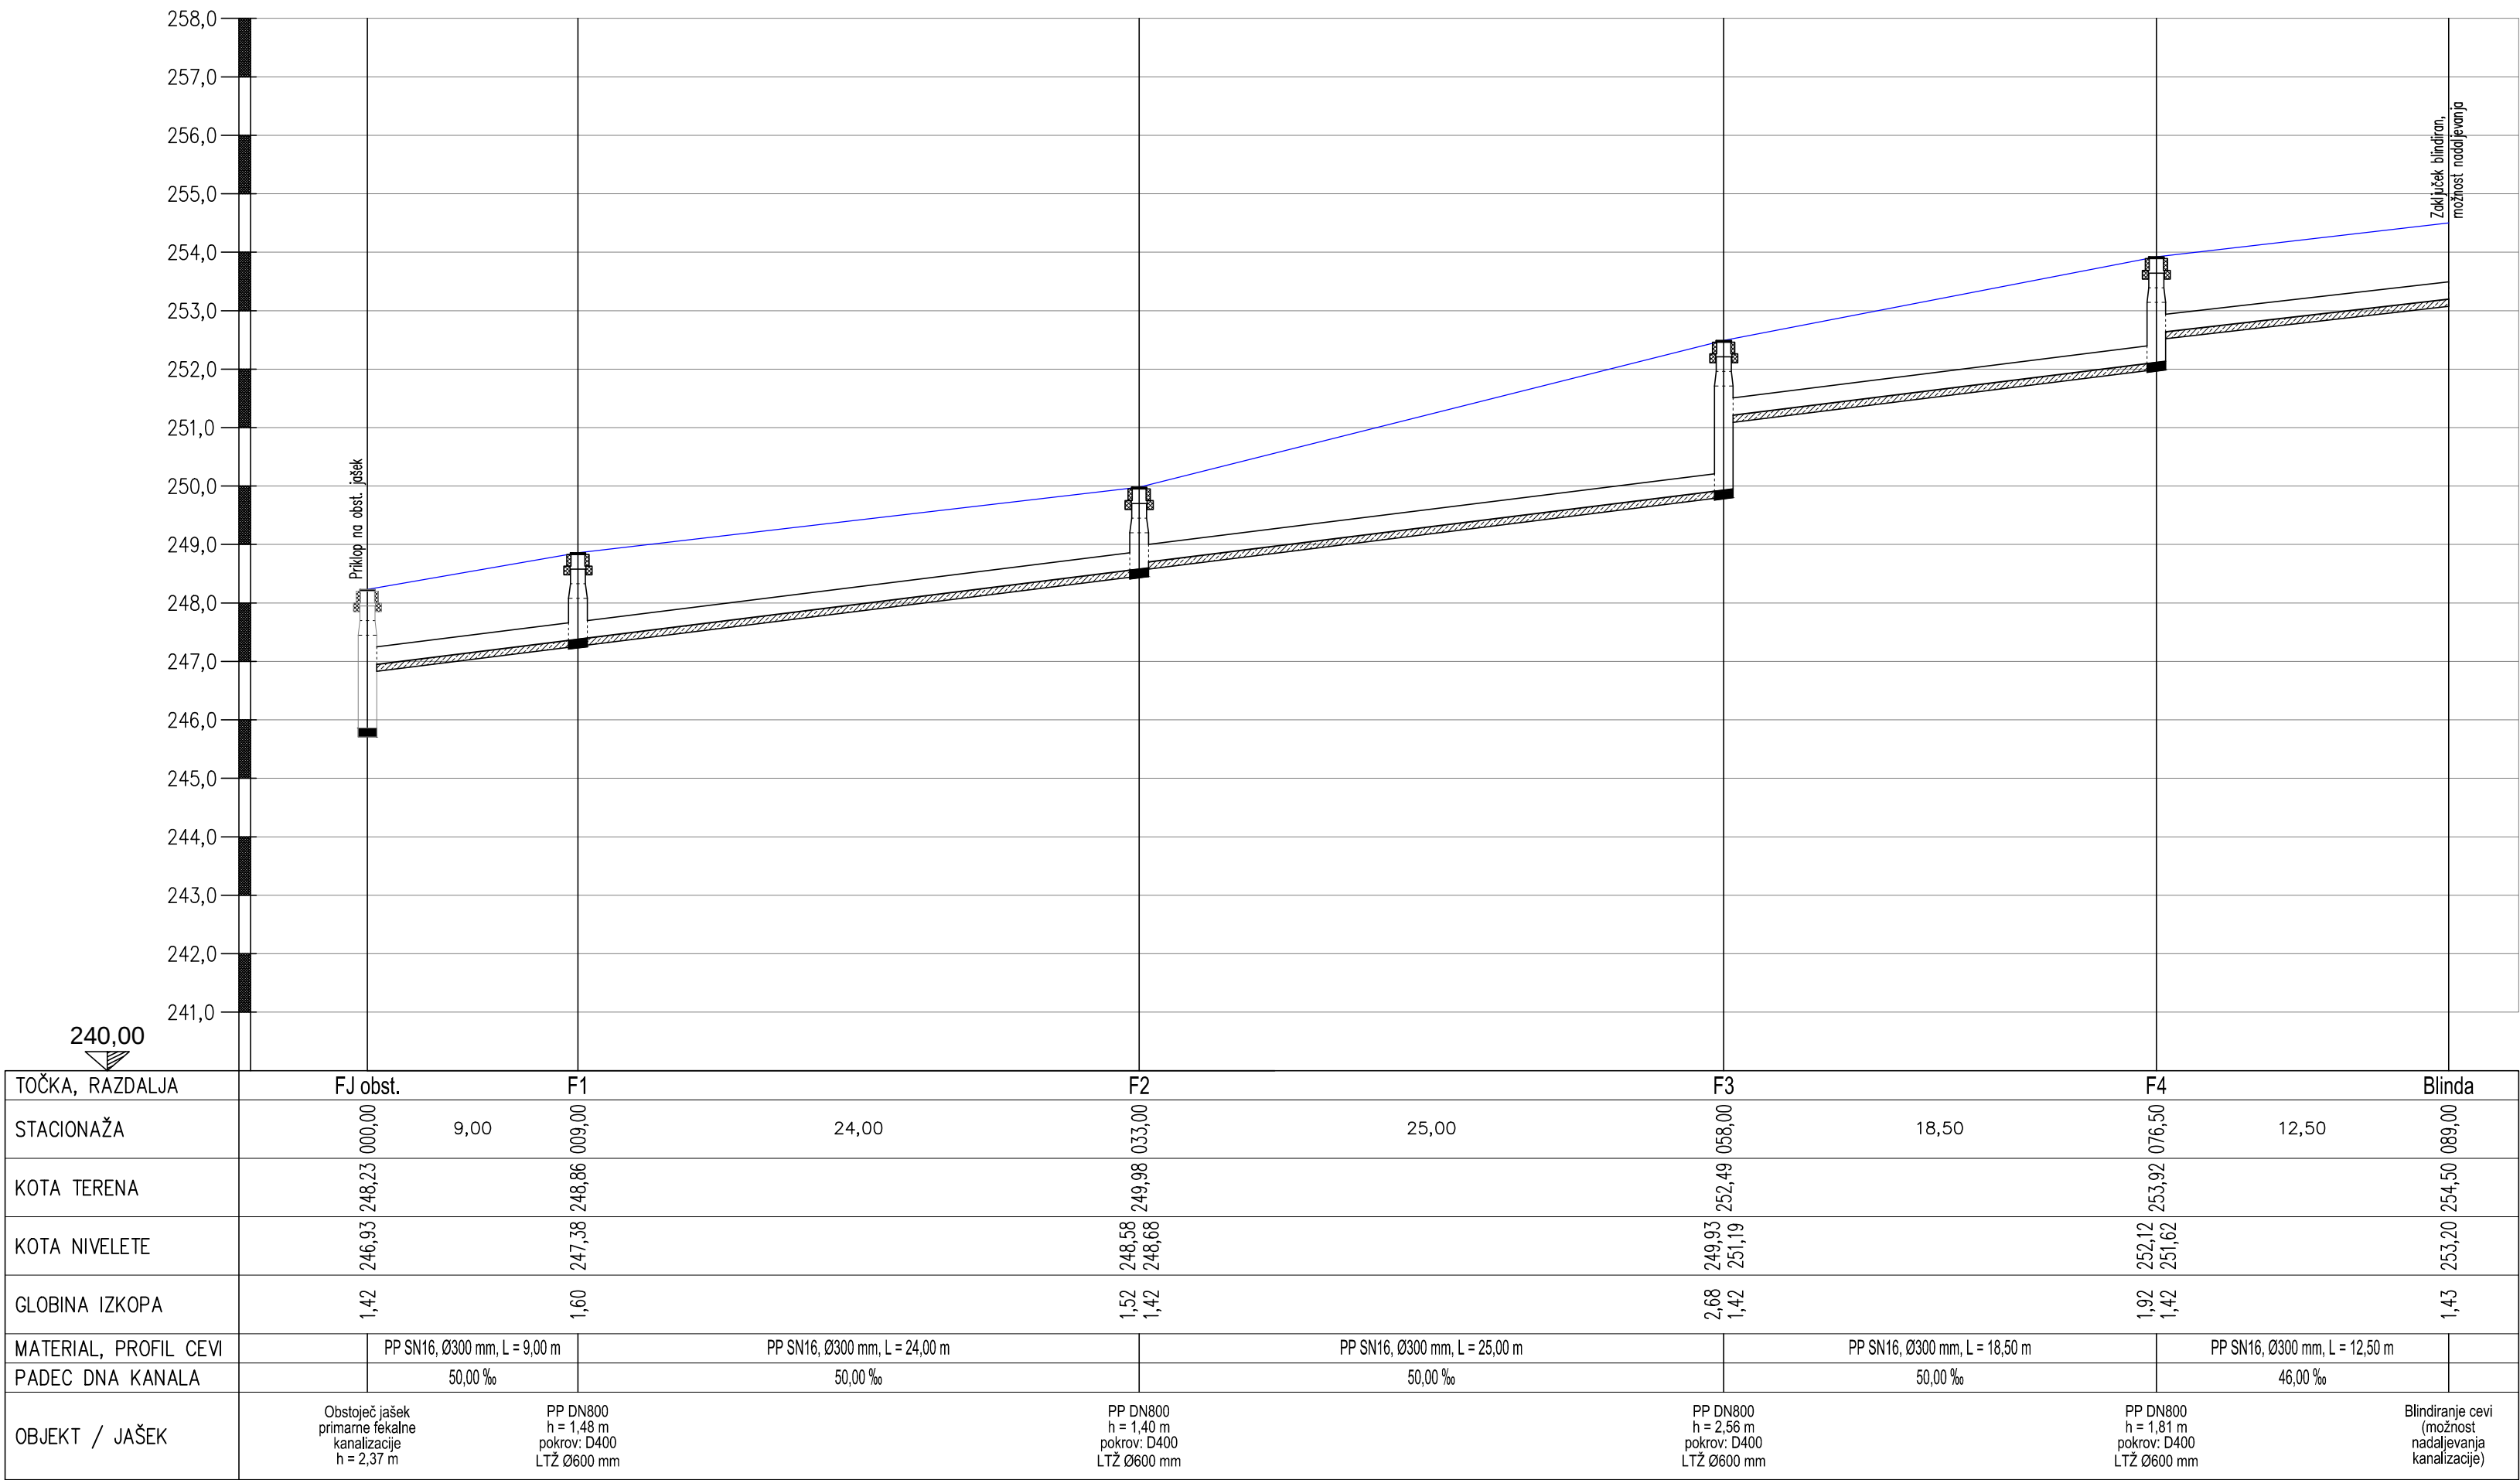

GRADBENI NAČRT
VZDOLŽNI PROFIL FEKALNE KANALIZACIJE
M 1:250/100

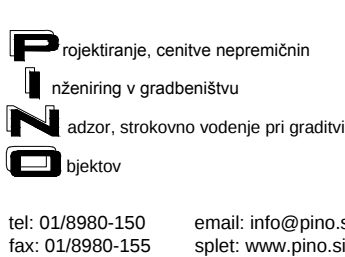investitor:	OBČINA ŠMARTNO PRI LITJI TOMAZINOVA ULICA 2 1275 ŠMARTNO PRI LITJI	  rojektiranje, cenitve nepremičnin nženiring v gradbeništvu adzor, strokovno vodenje pri graditvi objektov Ulica Mire Pregljeve 4 1270 Litiija tel: 01/8980-150 fax: 01/8980-155 email: info@pino.si splet: www.pino.si
objekt:	REKONSTRUKCIJA LOKALNE CESTE LC 208241 (LITIJA - ŠMARTNO) Z VGRADNJO KANALIZACIJE	vodja projekta: JOŽE POGLAJEN, univ.dipl.inž.grad. odgovorni projektant: JOŽE POGLAJEN, univ.dipl.inž.grad. št. odg. projektanta: IZS G-1091
načrt:	GRADBENI NAČRT VZDOLŽNI PROFIL FEKALNE KANALIZACIJE	projektant: JURE TOMAŽIČ, dipl.inž.grad. št.proj.: 59/15 merilo: 1:250/100
faza:	IZN	datum: nov. 2015 št.lista: 11

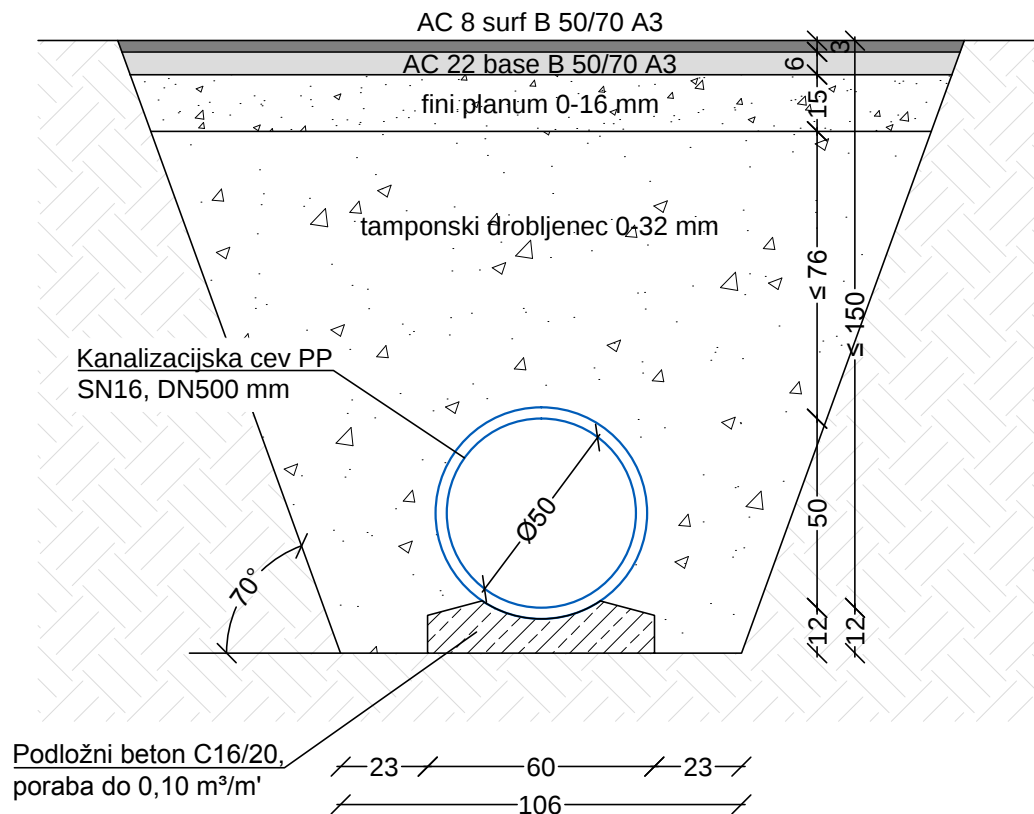

GRADBENI NAČRT

PREČNI PROFIL METEORNE KANALIZACIJE

M 1:20

investitor:

OBČINA ŠMARTNO PRI LITJI
TOMAZINOVA ULICA 2
1275 ŠMARTNO PRI LITJI



Ulica Mire Pregljeve 4
1270 Litija



projektiranje, cenitve nepremičnin
inženiring v gradbeništvu
adzor, strokovno vodenje pri graditvi
objektov

tel: 01/8980-150
fax: 01/8980-155

email: info@pino.si
splet: www.pino.si

objekt:

REKONSTRUKCIJA LOKALNE CESTE
LC 208241 (LITJA - ŠMARTNO)
Z VGRADNJO KANALIZACIJE

vodja projekta:

JOŽE POGLAJEN, univ.dipl.inž.grad.

odgovorni projektant:

JOŽE POGLAJEN, univ.dipl.inž.grad.

št. odg. projektanta:

IZS G-1091

načrt:

GRADBENI NAČRT
PREČNI PROFIL METEORNE
KANALIZACIJE

projektant:

JURE TOMAŽIČ, dipl.inž.grad.

št.proj.: 59/15

merilo:

1:20

faza:


IZN

datum:

nov. 2015

št.lista:

12

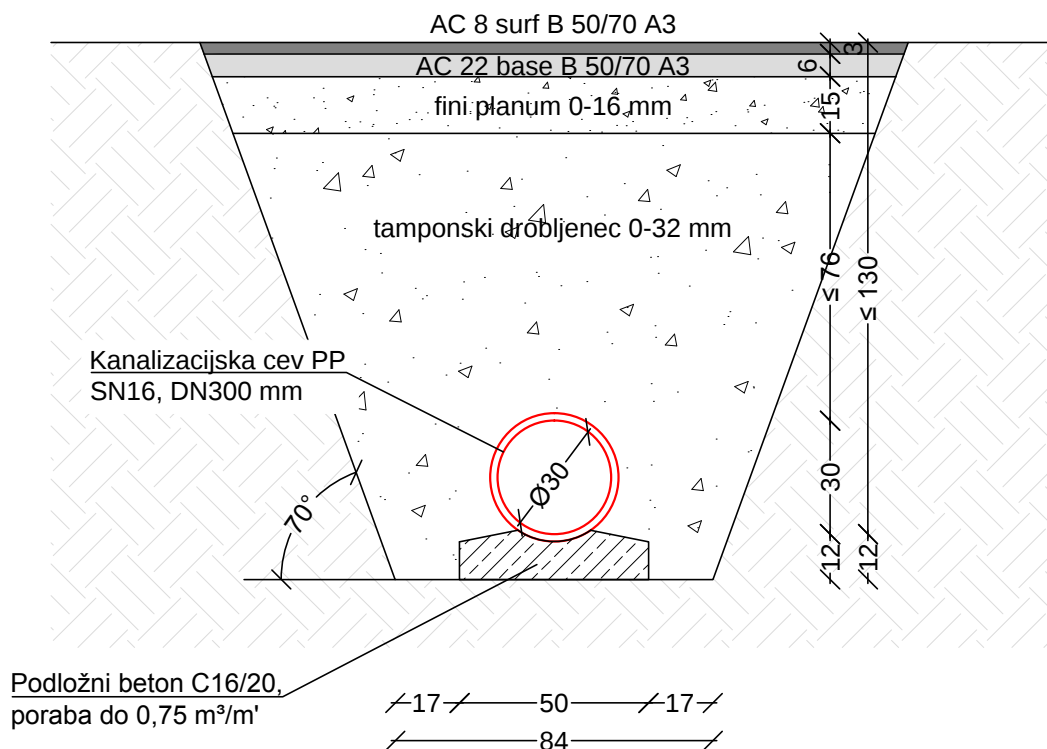

GRADBENI NAČRT

PREČNI PROFIL FEKALNE KANALIZACIJE

M 1:20

investitor:

OBČINA ŠMARTNO PRI LITJI
TOMAZINOVA ULICA 2
1275 ŠMARTNO PRI LITJI



Ulica Mire Pregljeve 4
1270 Litija



projektiranje, cenitve nepremičnin
inženiring v gradbeništvu
adzor, strokovno vodenje pri graditvi
objektov

tel: 01/8980-150
fax: 01/8980-155

email: info@pino.si
splet: www.pino.si

objekt:

REKONSTRUKCIJA LOKALNE CESTE
LC 208241 (LITJA - ŠMARTNO)
Z VGRADNJO KANALIZACIJE

vodja projekta:

JOŽE POGLAJEN, univ.dipl.inž.grad.

odgovorni projektant:

JOŽE POGLAJEN, univ.dipl.inž.grad.

št. odg. projektanta:

IZS G-1091

načrt:

GRADBENI NAČRT
PREČNI PROFIL FEKALNE
KANALIZACIJE

projektant:

JURE TOMAŽIČ, dipl.inž.grad.

št.proj.: 59/15

merilo:

1:20

faza:

IZN

datum:


nov. 2015

št.lista:


13

KANALIZACIJSKI PP JAŠEK (PRIMER JAŠKA DN800 mm - FEKALNA KANALIZACIJA)

PREREZ

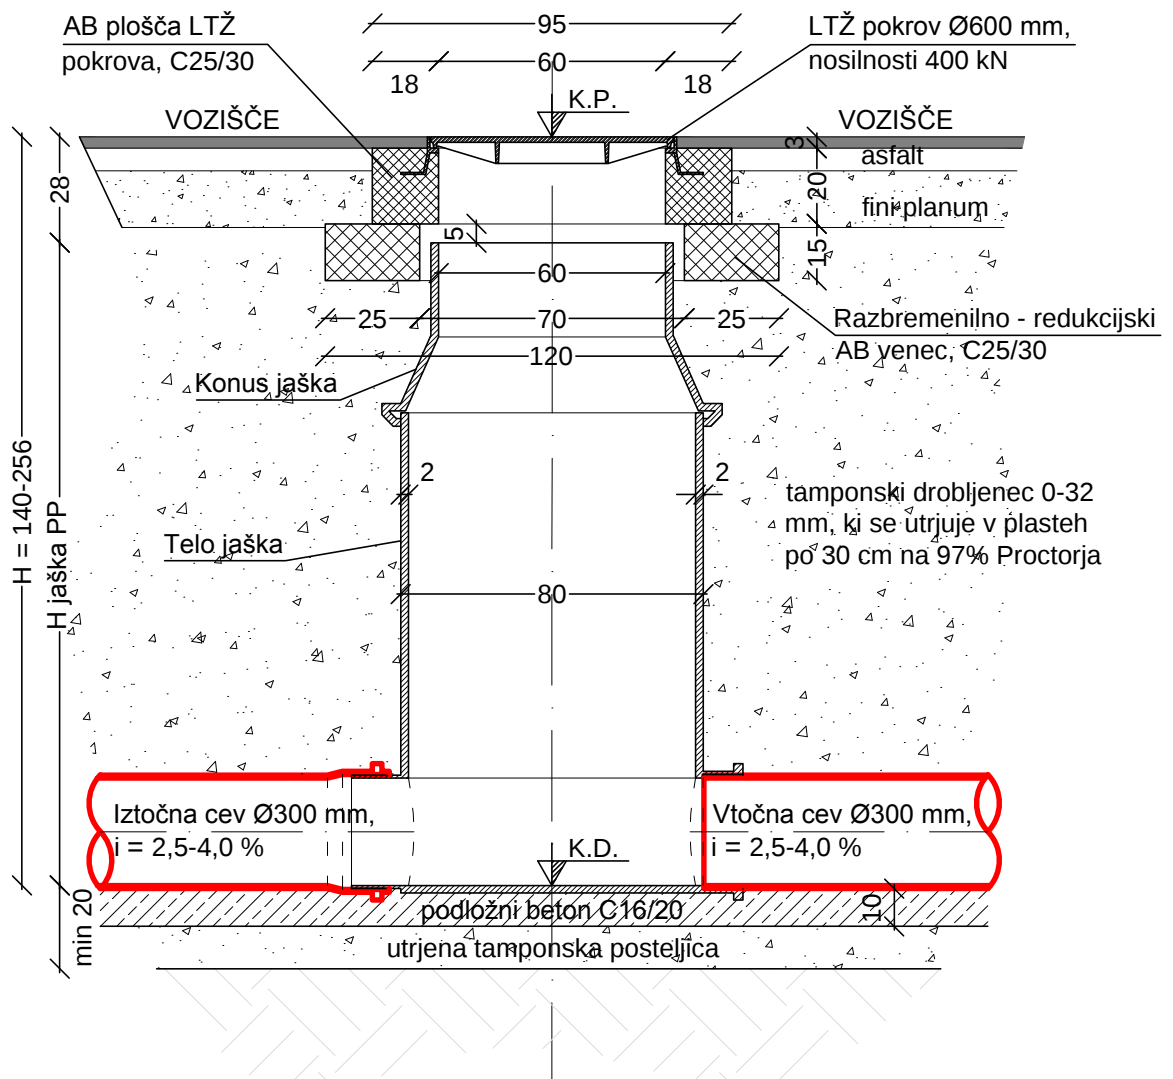


TLORIS

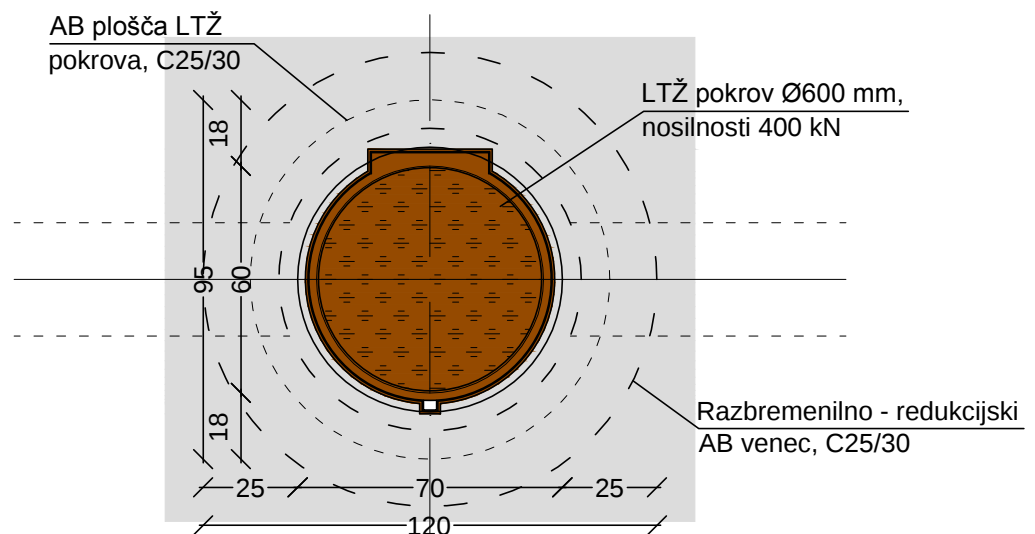


ŠT. PROJ.: 59/15	REKONSTRUKCIJA LOKALNE CESTE LC 208241 (LITIJA - ŠMARTNO)	M 1:20
nov. 2015	DETAJL KANALIZACIJSKEGA PP JAŠKA	LIST: 14


PREREZ

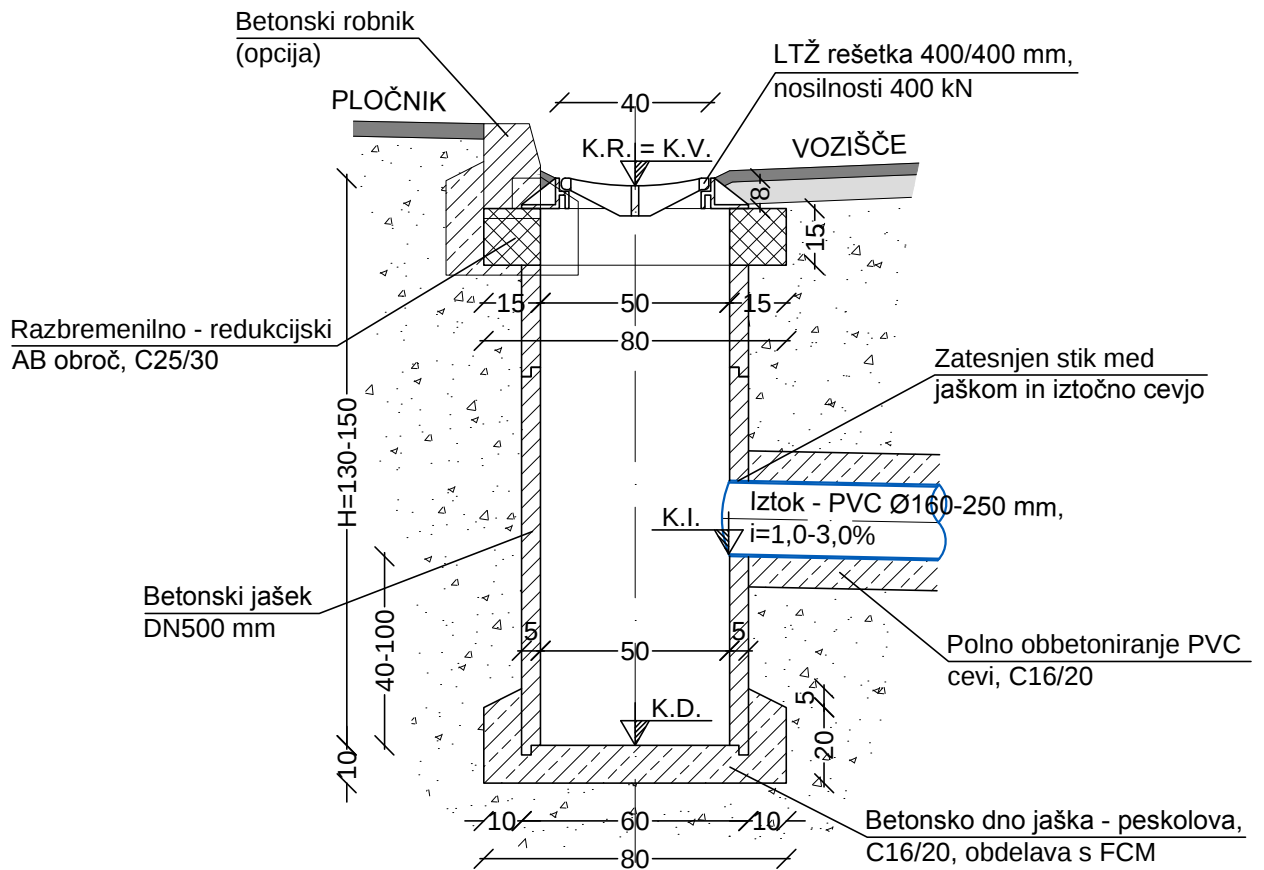


TLORIS

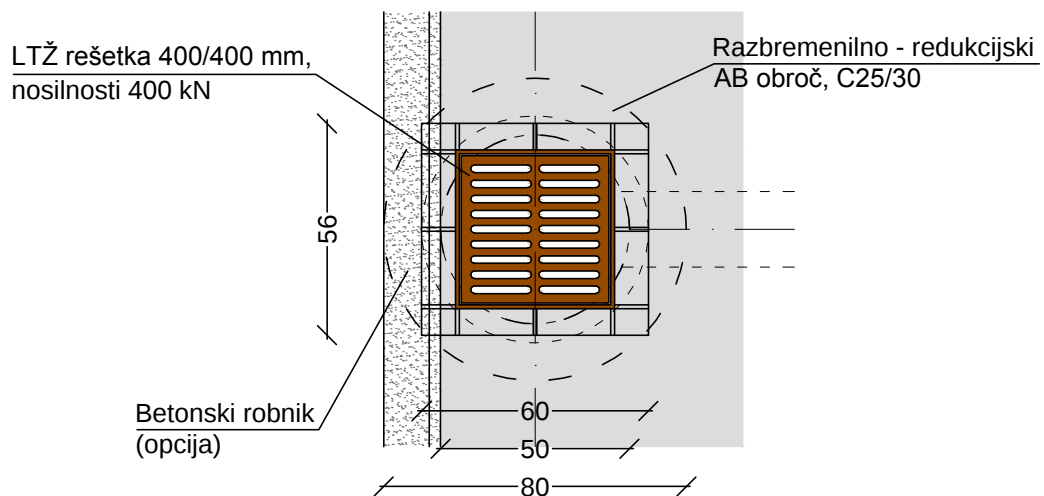


TLORIS

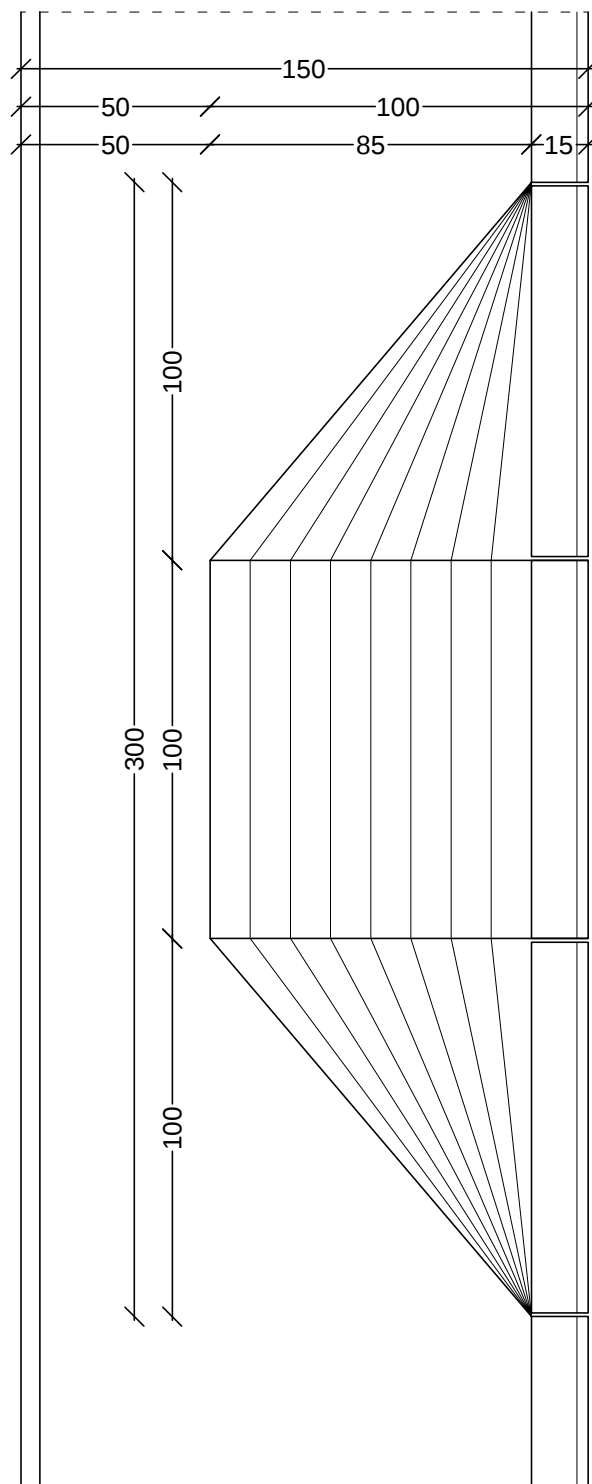

VZDOLŽNI POGLLED

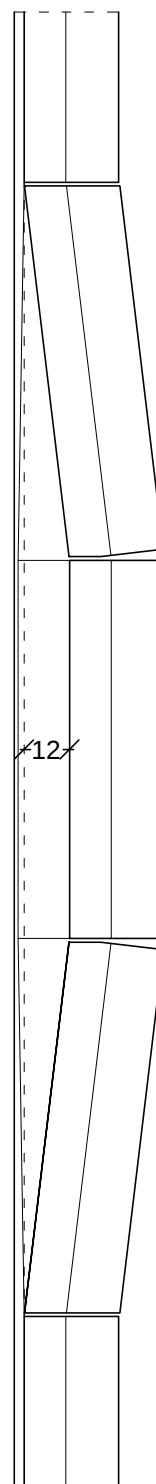

PREČNI PREREZ

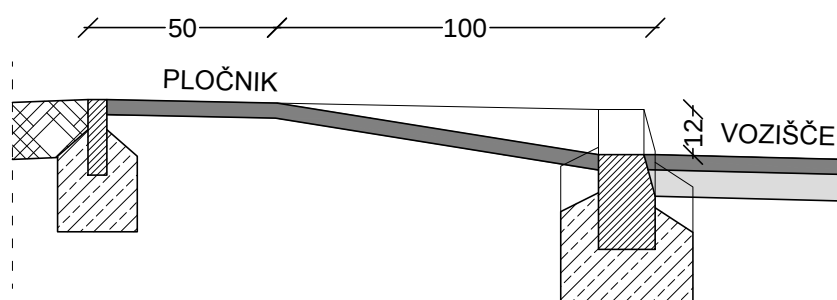

ŠT. PROJ.: 59/15

REKONSTRUKCIJA LOKALNE CESTE LC 208241 (LITIJA - ŠMARTNO)

M 1:20

nov. 2015

DETAJL POGLOBITVE PLOČNIKA NA PREHODU ZA PEŠČE

LIST: 16