


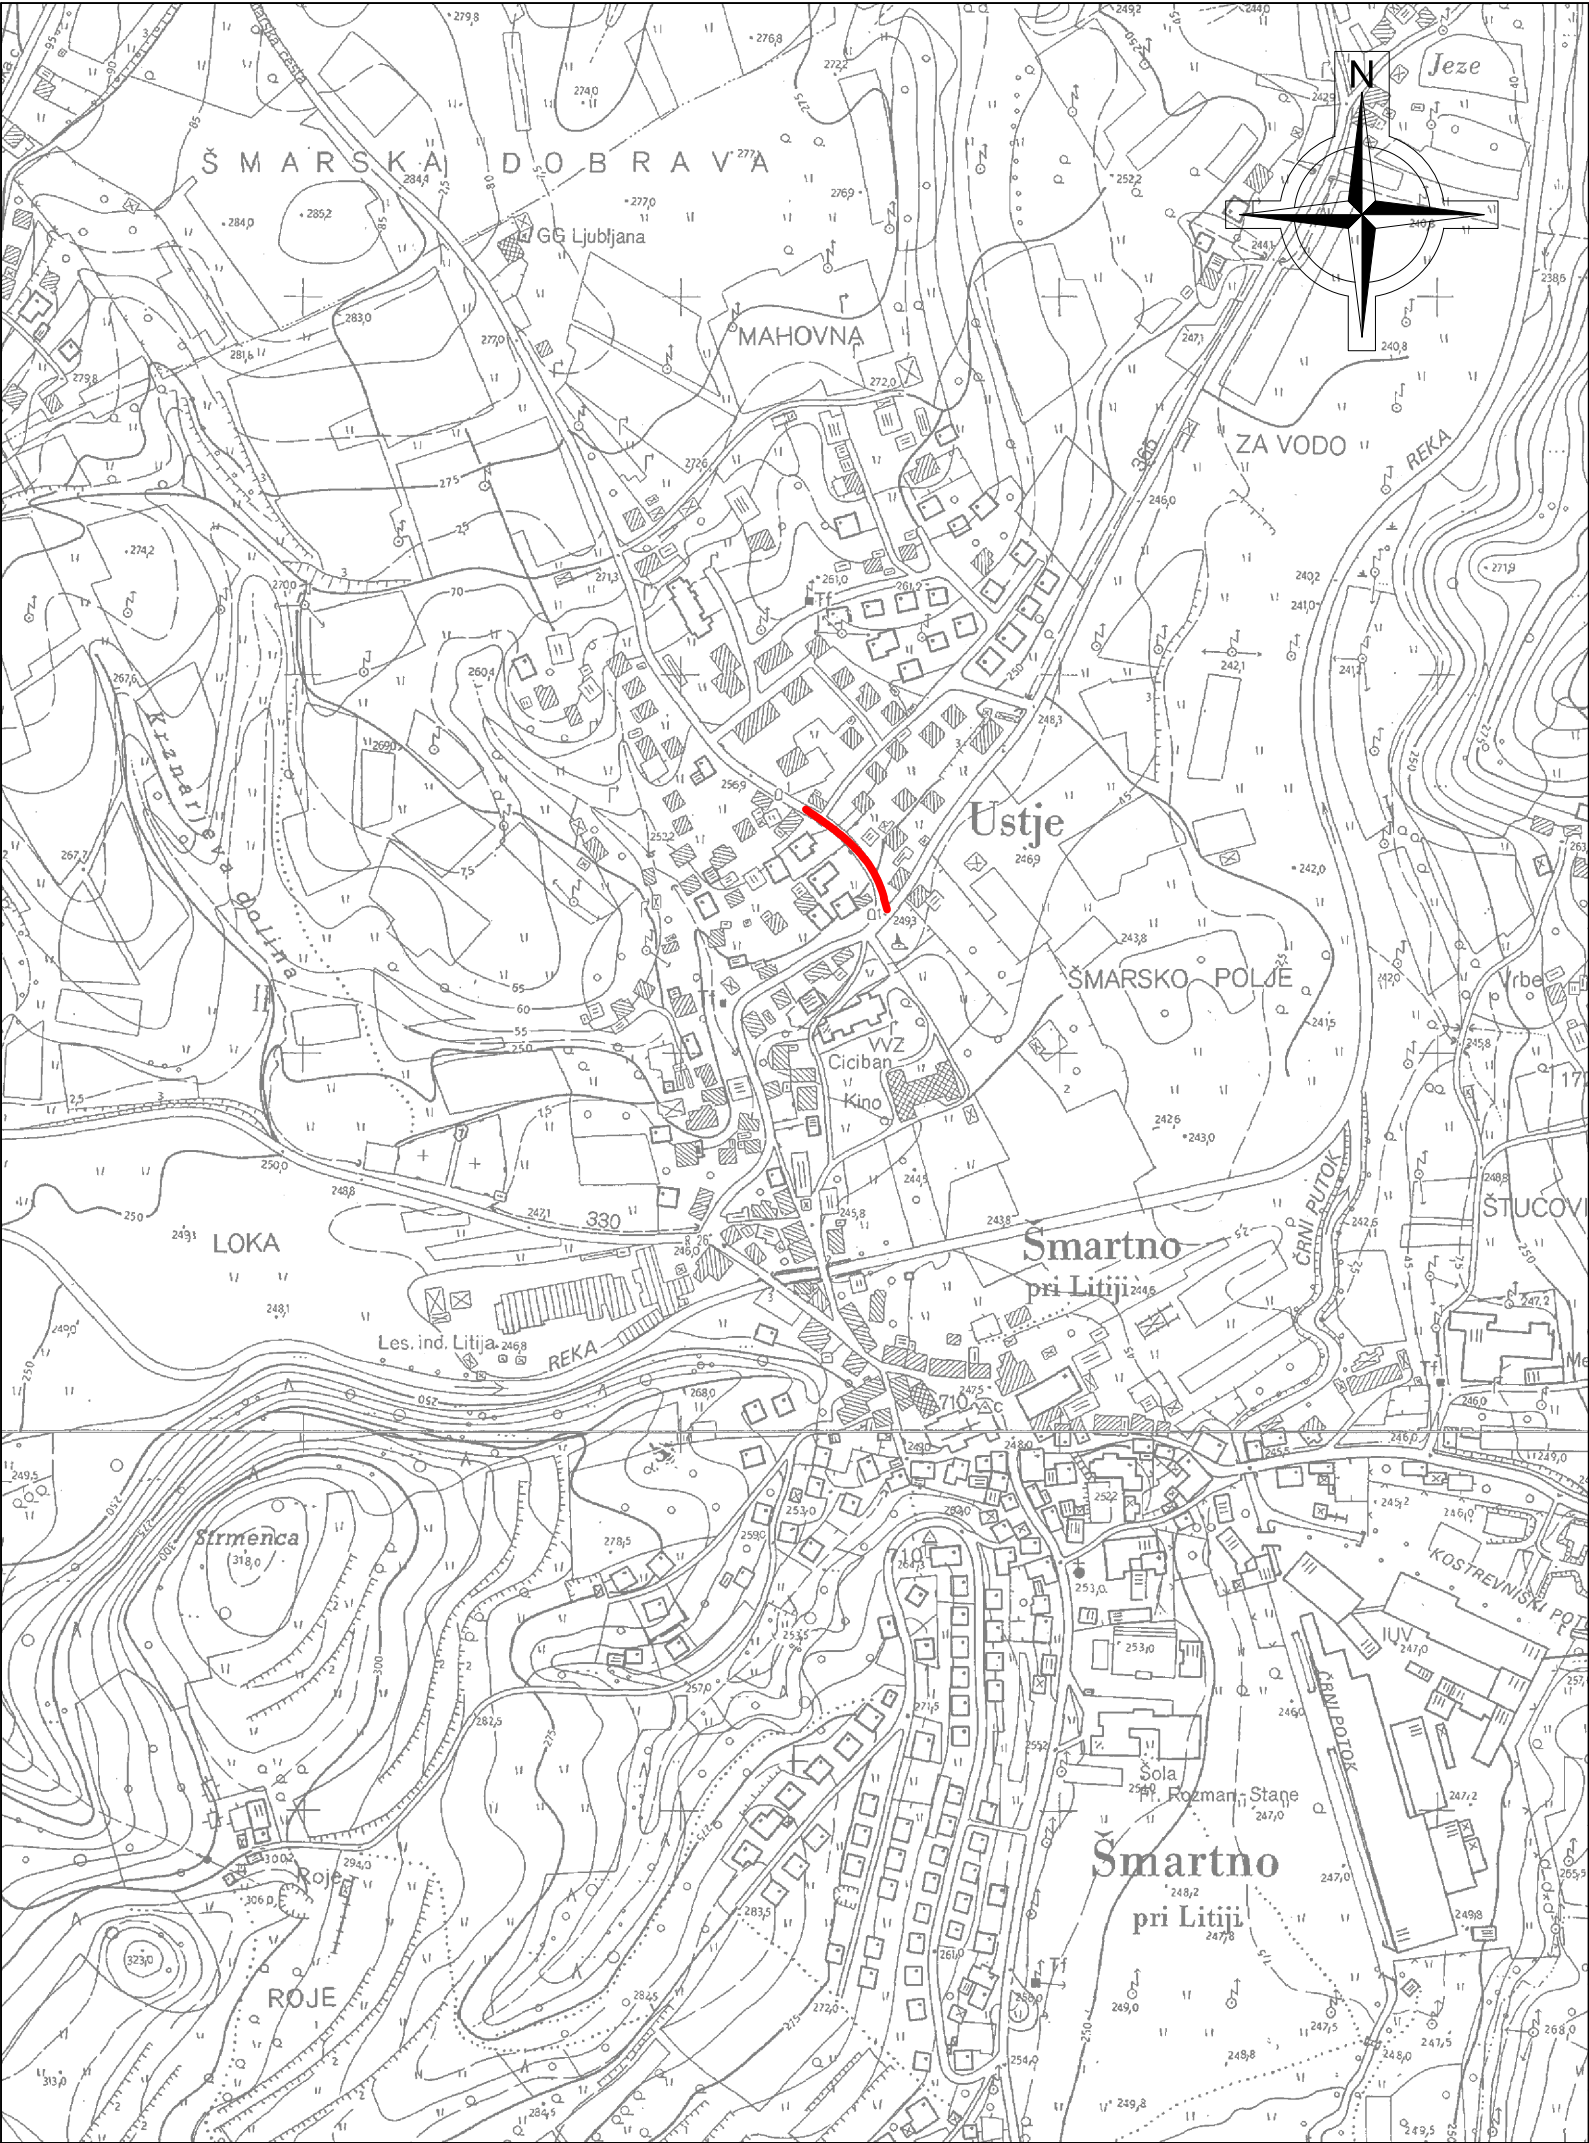

GRADBENI NAČRT
PREGLEDNA SITUACIJA
M 1:5000

investitor:	OBČINA ŠMARTNO PRI LITJI TOMAZINOVA ULICA 2 1275 ŠMARTNO PRI LITJI		
	 rojektiranje, cenitve nepremičnin nženiring v gradbeništvu adzor, strokovno vodenje pri graditvi bjektov Ulica Mire Pregljeve 4 1270 Litija tel: 01/8980-150 fax: 01/8980-155 email: info@pino.si splet: www.pino.si		
objekt:	REKONSTRUKCIJA LOKALNE CESTE LC 208241 (LITJA - ŠMARTNO) Z VGRADNJO KANALIZACIJE		
	vodja projekta: JOŽE POGLAJEN, univ.dipl.inž.grad.		
načrt:	GRADBENI NAČRT PREGLEDNA SITUACIJA		
	odgovorni projektant: JOŽE POGLAJEN, univ.dipl.inž.grad.		
faza:	IZN		
	št. odg. projektanta: IZS G-1091		
	projektant: JURE TOMAŽIČ, dipl.inž.grad.		
	št.proj.:	59/15	merilo: 1:5000
	datum: nov. 2015		
	št.lista: 1		