

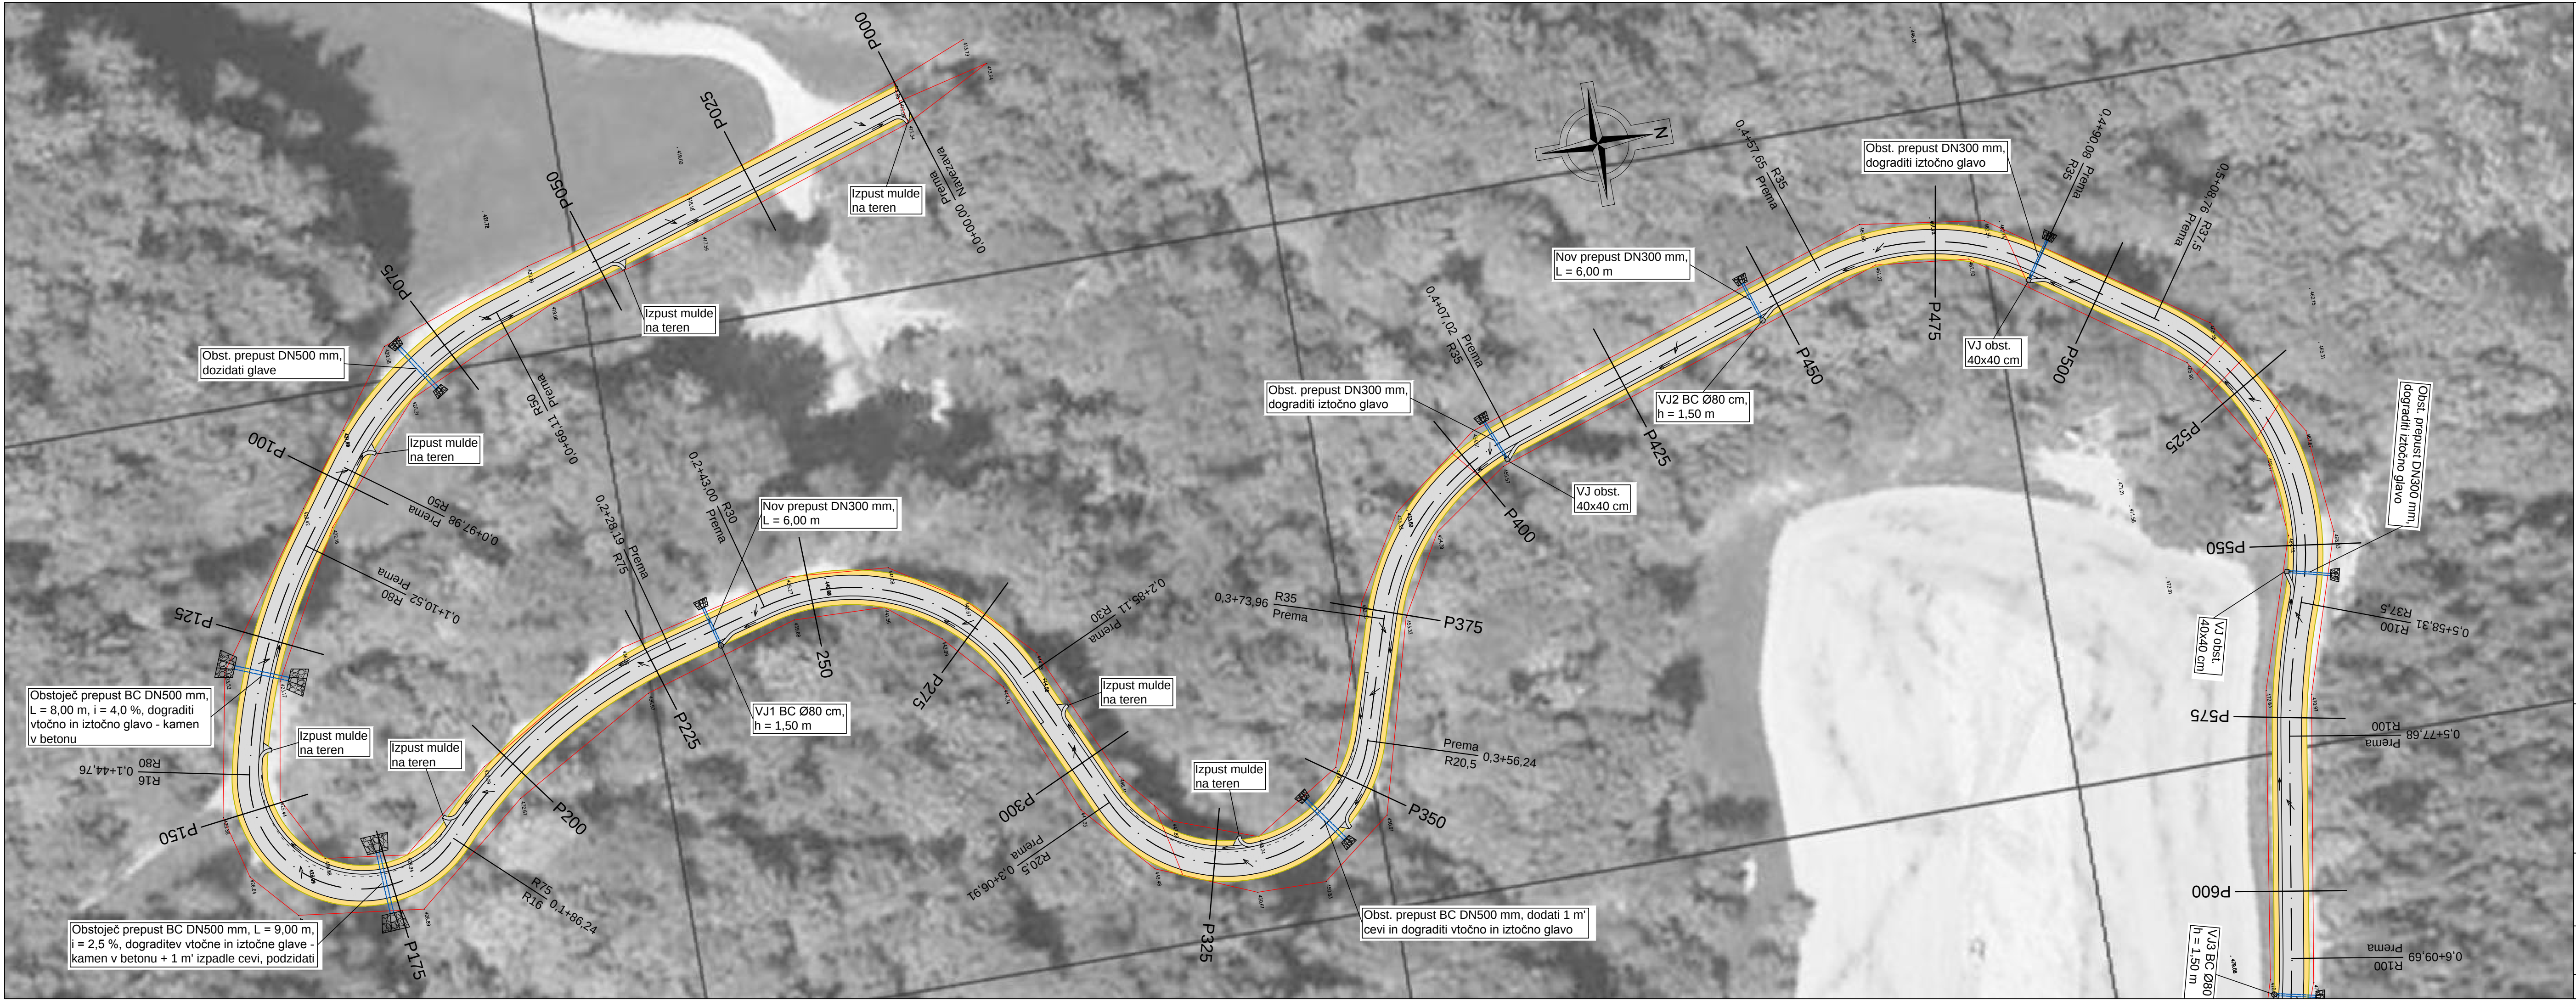
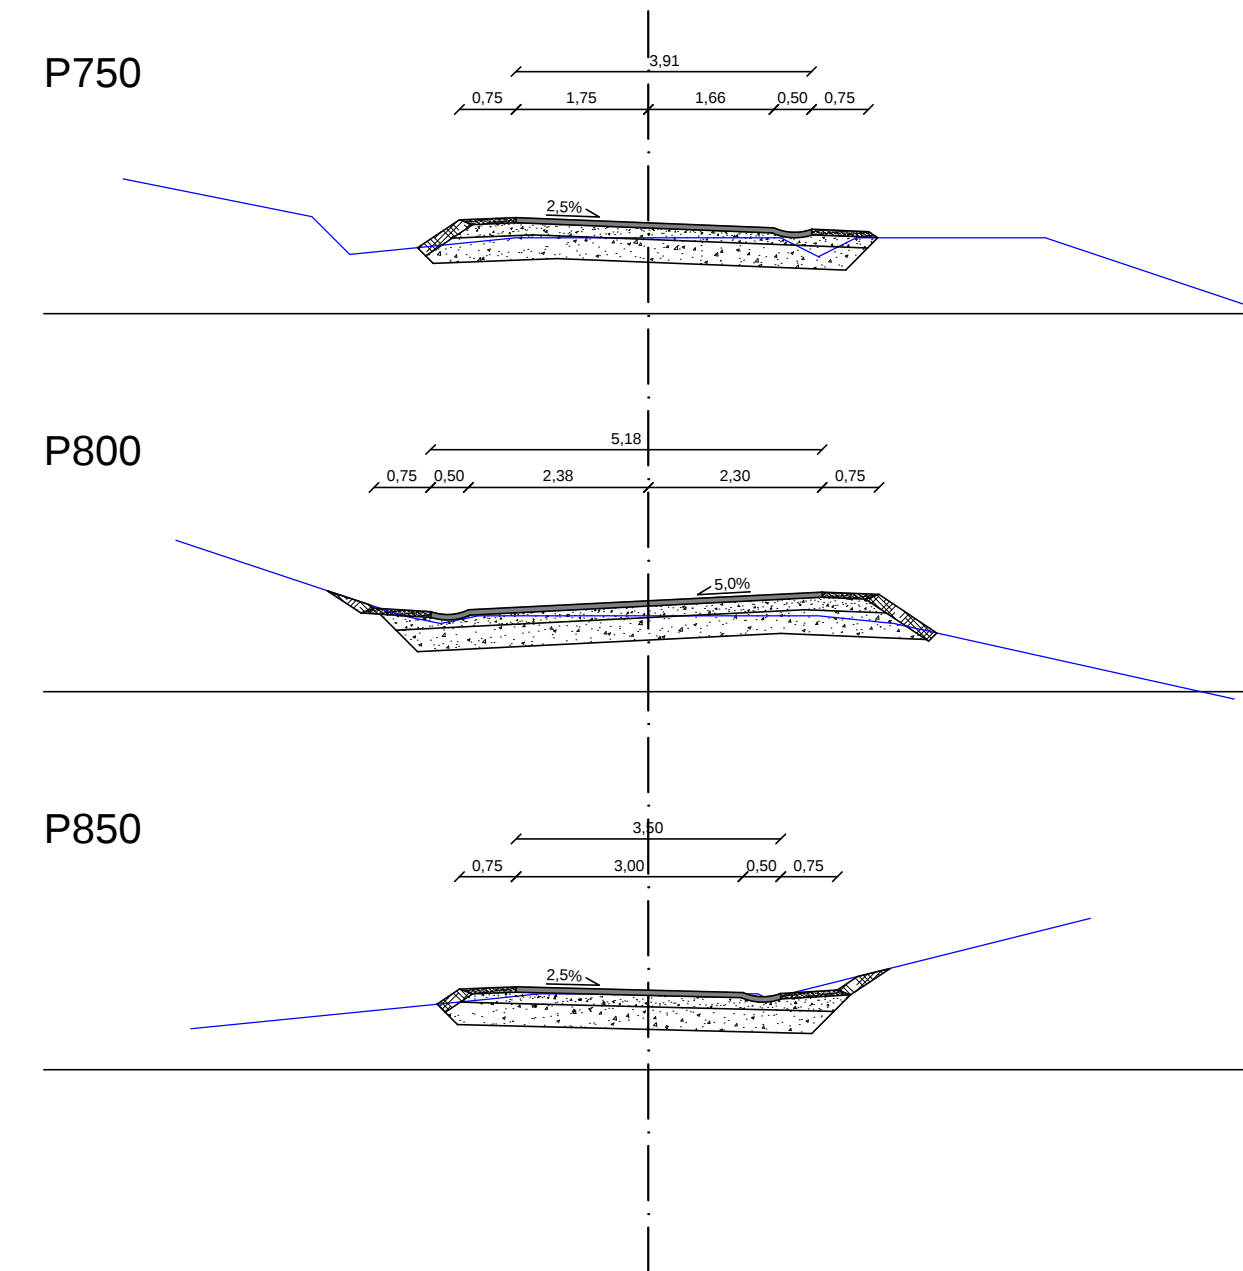
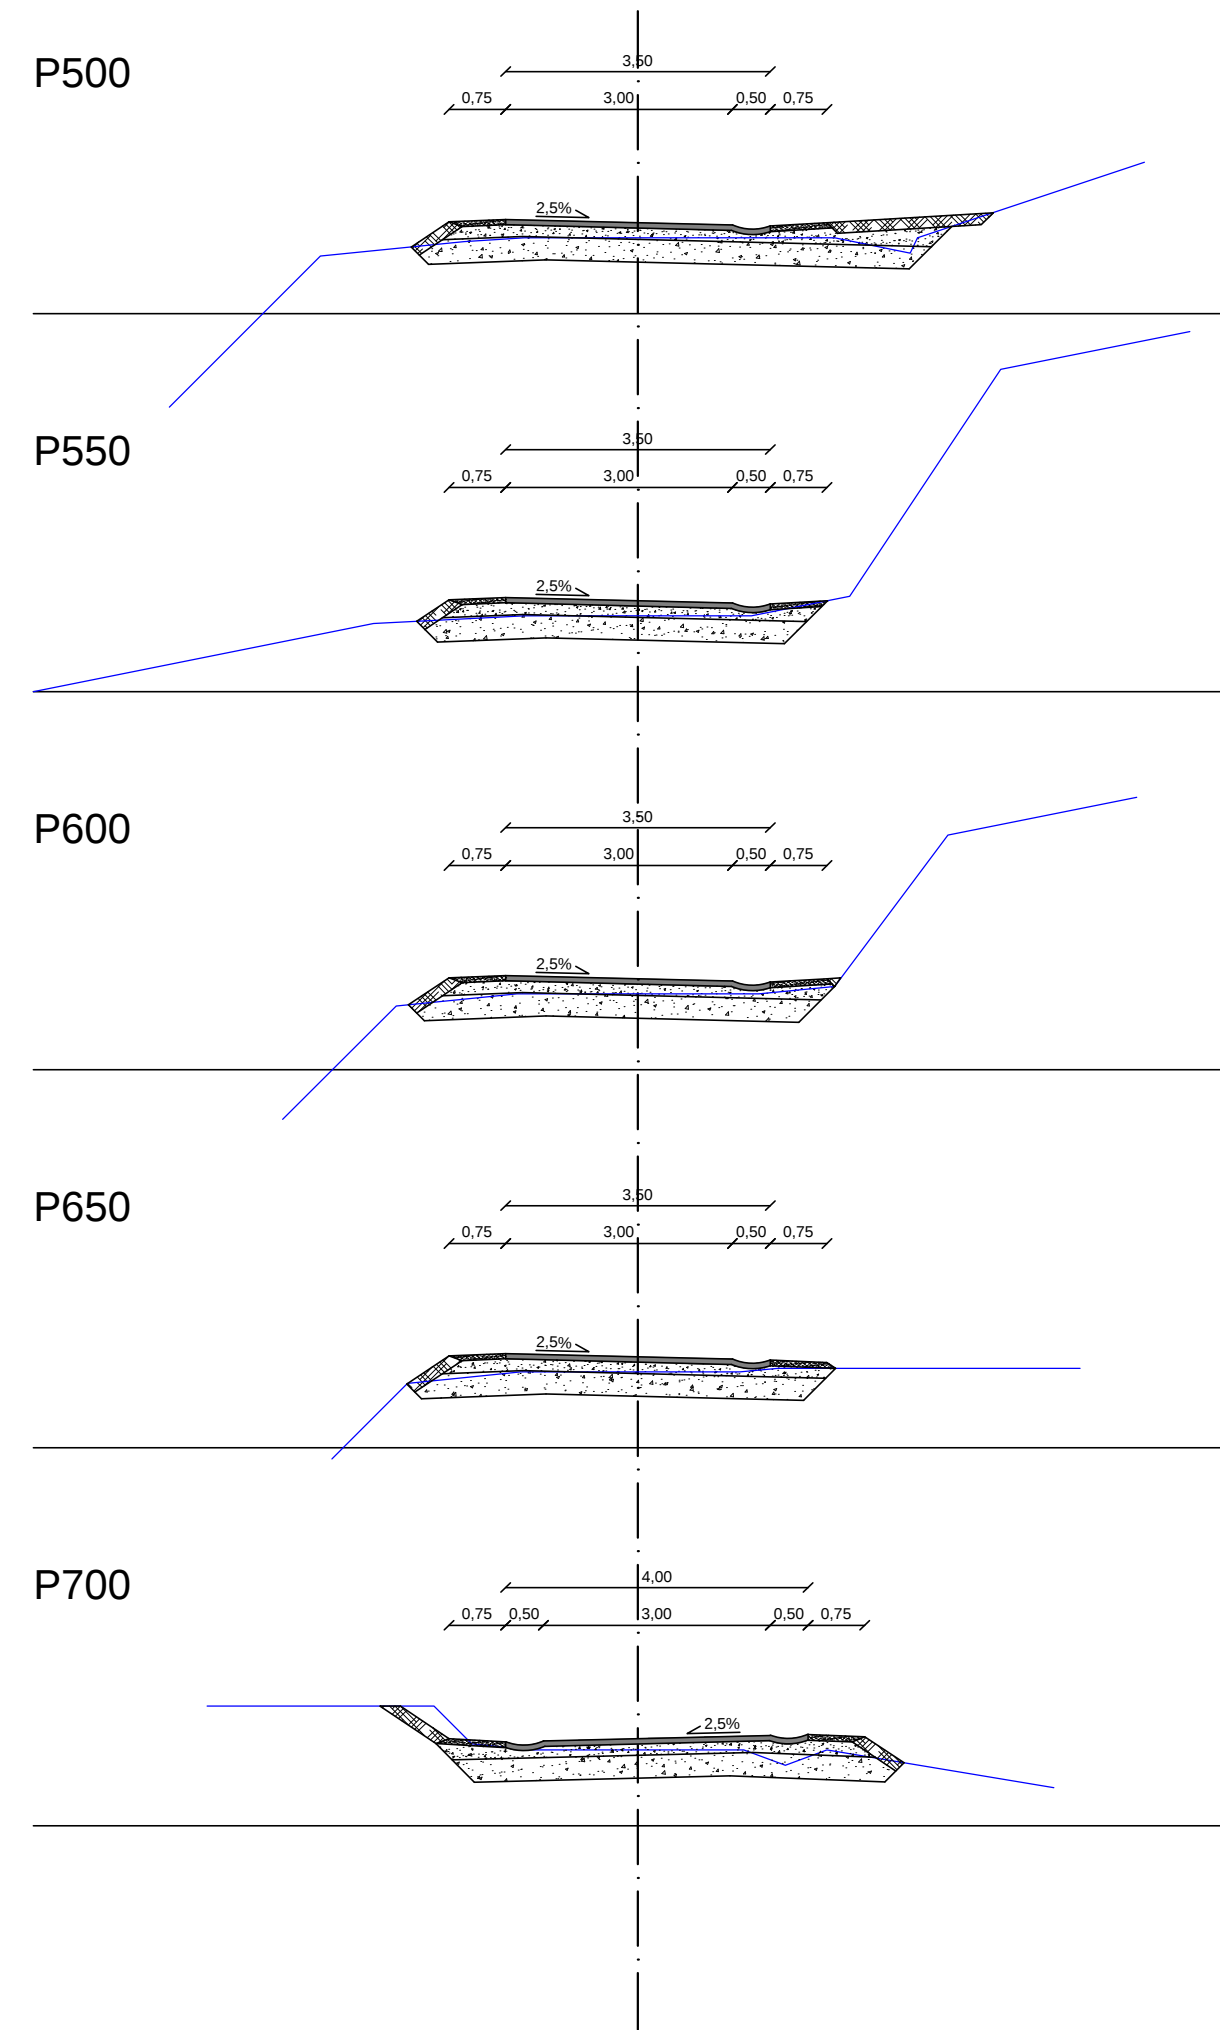


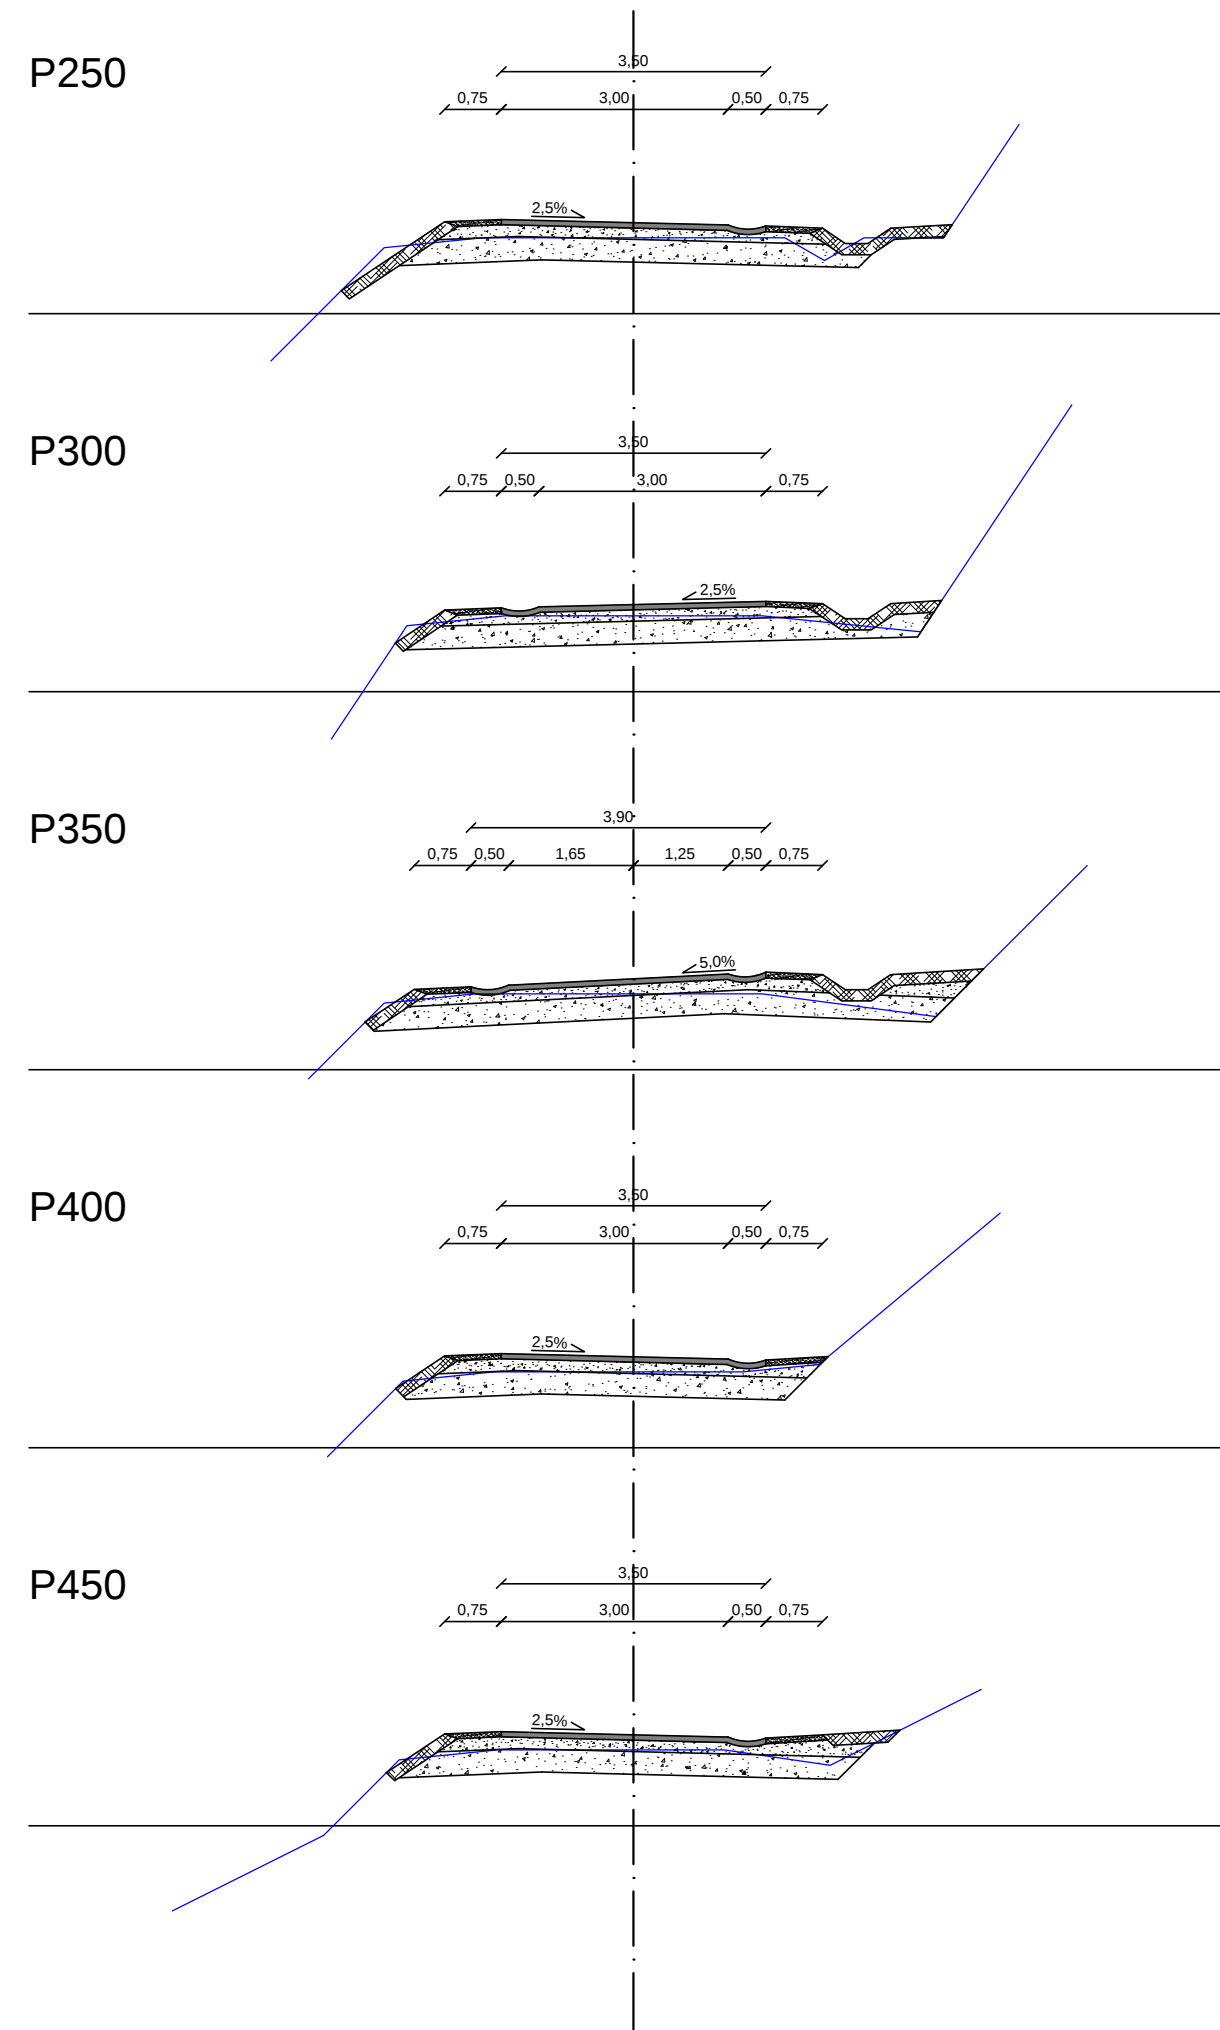

GRADBENI NAČRT
SKICA GRADBENE SITUACIJE CESTE LIST 1
M 1:500

investitor:	OBČINA ŠMARTNO PRI LITJI Tomazinova ulica 2 1275 Šmartno pri Litiji			 Ulica Mire Pregljeve 4 1270 Litija		 rojektiranje, cenitve nepremičnin nženiring v gradbeništvu adzor, strokovno vodenje pri graditvi bjektov tel: 01/8980-150 fax: 01/8980-155 email: info@pino.si splet: www.pino.si	
objekt:	INVESTICIJSKO VZDRŽEVANJE CESTE JAVNA POT JP 709651, REKA - GOJZDAR - KRMUC			vodja projekta:		JOŽE POGLAJEN, univ.dipl.inž.grad.	
				odgovorni projektant:		JOŽE POGLAJEN, univ.dipl.inž.grad.	
				št. odg. projektanta:		IZS G-1091	
načrt:	GRADBENI NAČRT SKICA GRADBENE SITUACIJE CESTE LIST 1			projektant:		JURE TOMAŽIČ, dipl.inž.grad.	
faz:	IDZ			št. proj.:	17/16	merilo:	1:500
				datum:	apr. 2016	št. lista:	2.1

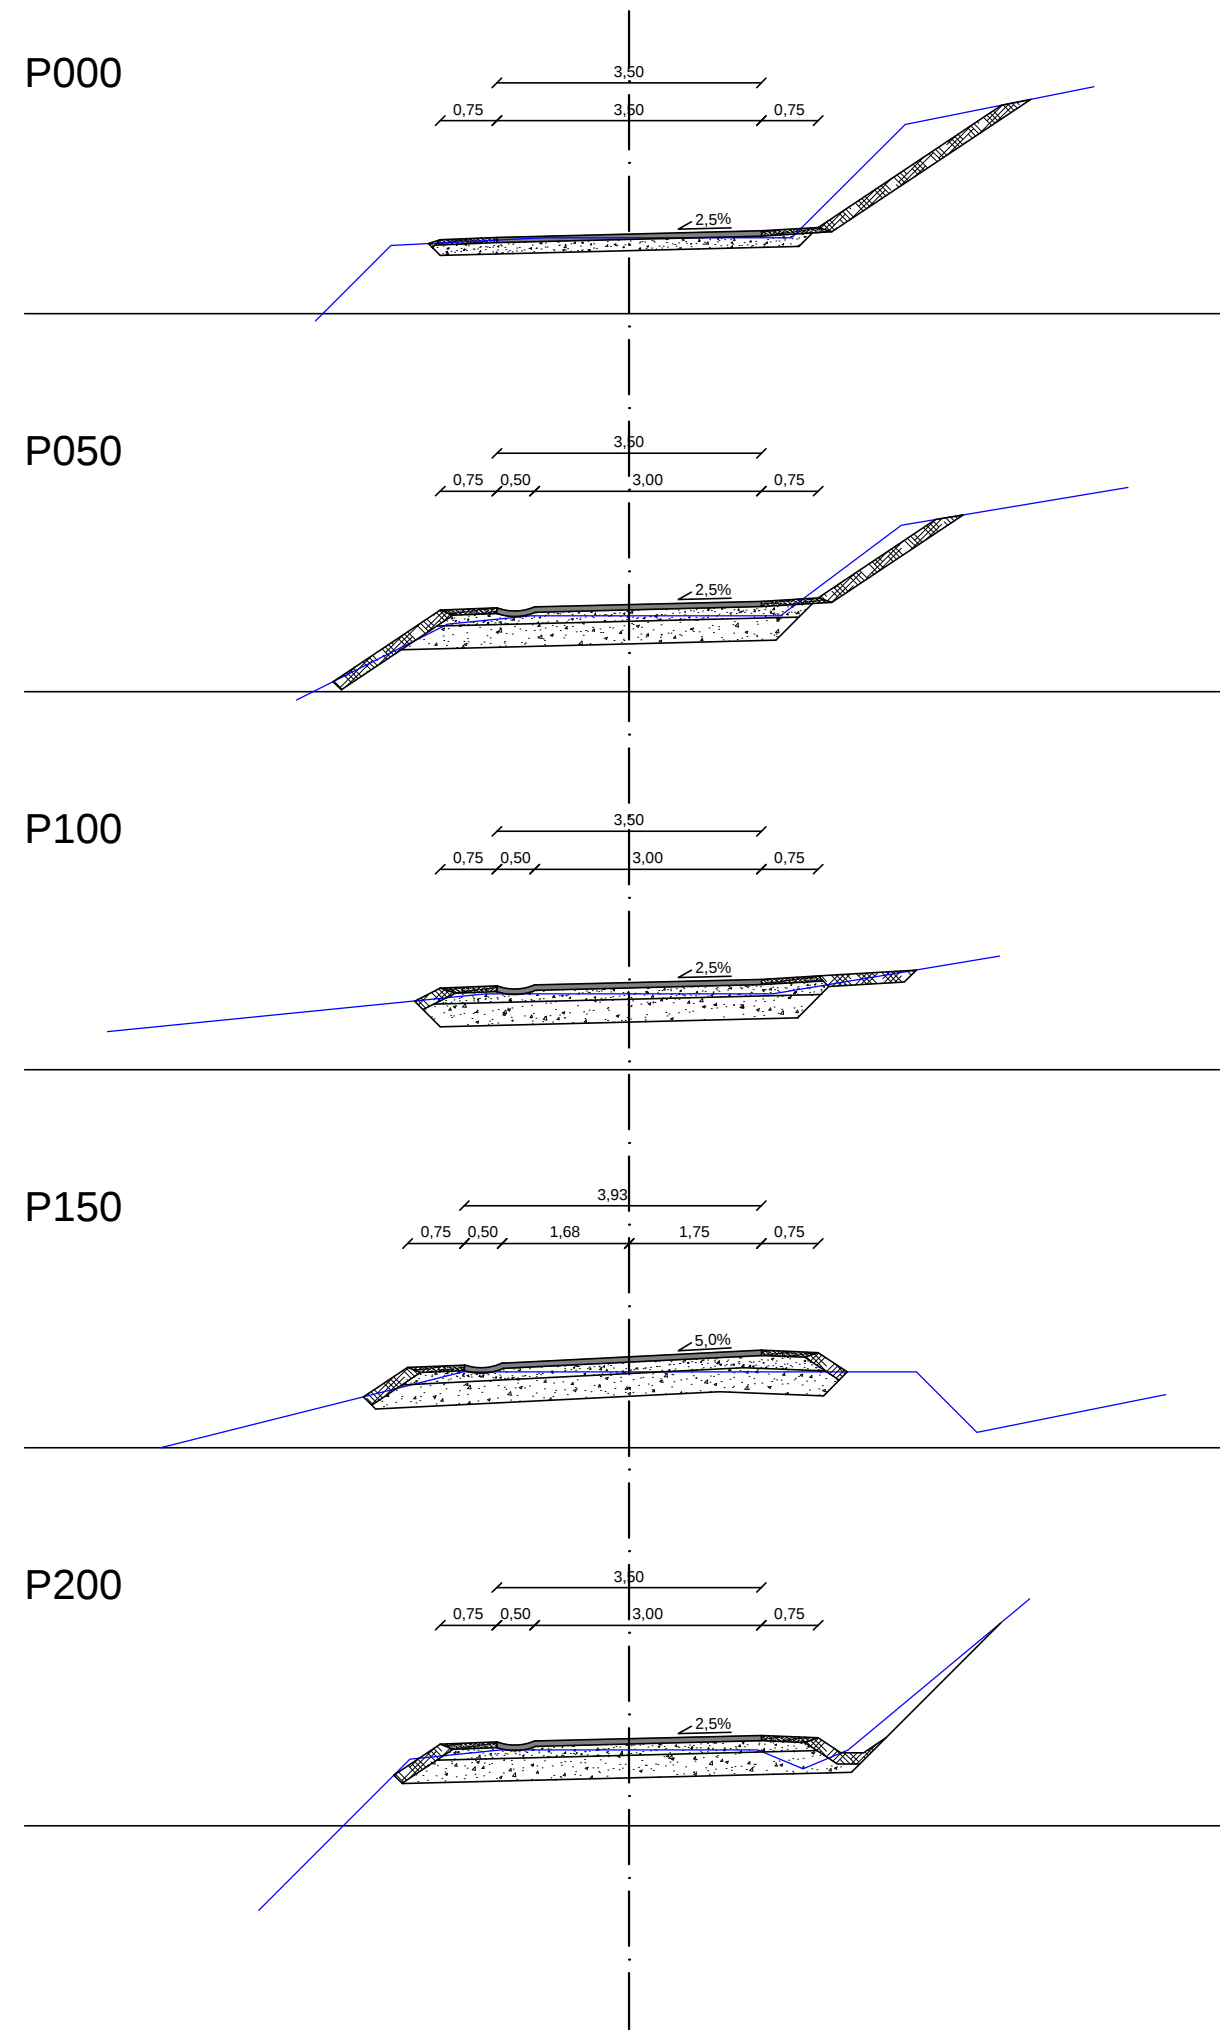

GRADBENI NAČRT
SKICA PREČNIH PROFILOV
M 1:100

investitor:	OBČINA ŠMARTNO PRI LITIJ Tomazinova ulica 2 1275 Šmartno pri Litiji	 PINO projektiranje, cenitve nepremičnin inženiring v gradbeništvu nadzor, strokovno vodenje pri graditvi objektov Ulica Mire Pregljeve 4 1270 Litija tel: 01/8980-150 fax: 01/8980-155 email: info@pino.si splet: www.pino.si		
objekt:	INVESTICIJSKO VZDRŽEVANJE CESTE JAVNA POT JP 709651, REKA - GOJZDAR - KRMUC	vodja projekta: JOŽE POGLAJEN, univ.dipl.inž.grad.		
		odgovorni projektant: JOŽE POGLAJEN, univ.dipl.inž.grad.		
		št. odg. projektanta: IZS G-1091		
načrt:	GRADBENI NAČRT SKICA PREČNIH PROFILOV	projektant: JURE TOMAŽIČ, dipl.inž.grad.		
		št. proj.: 17/16	merilo: 1:100	
faza:	IDZ	datum: apr. 2016	št. lista: 3	