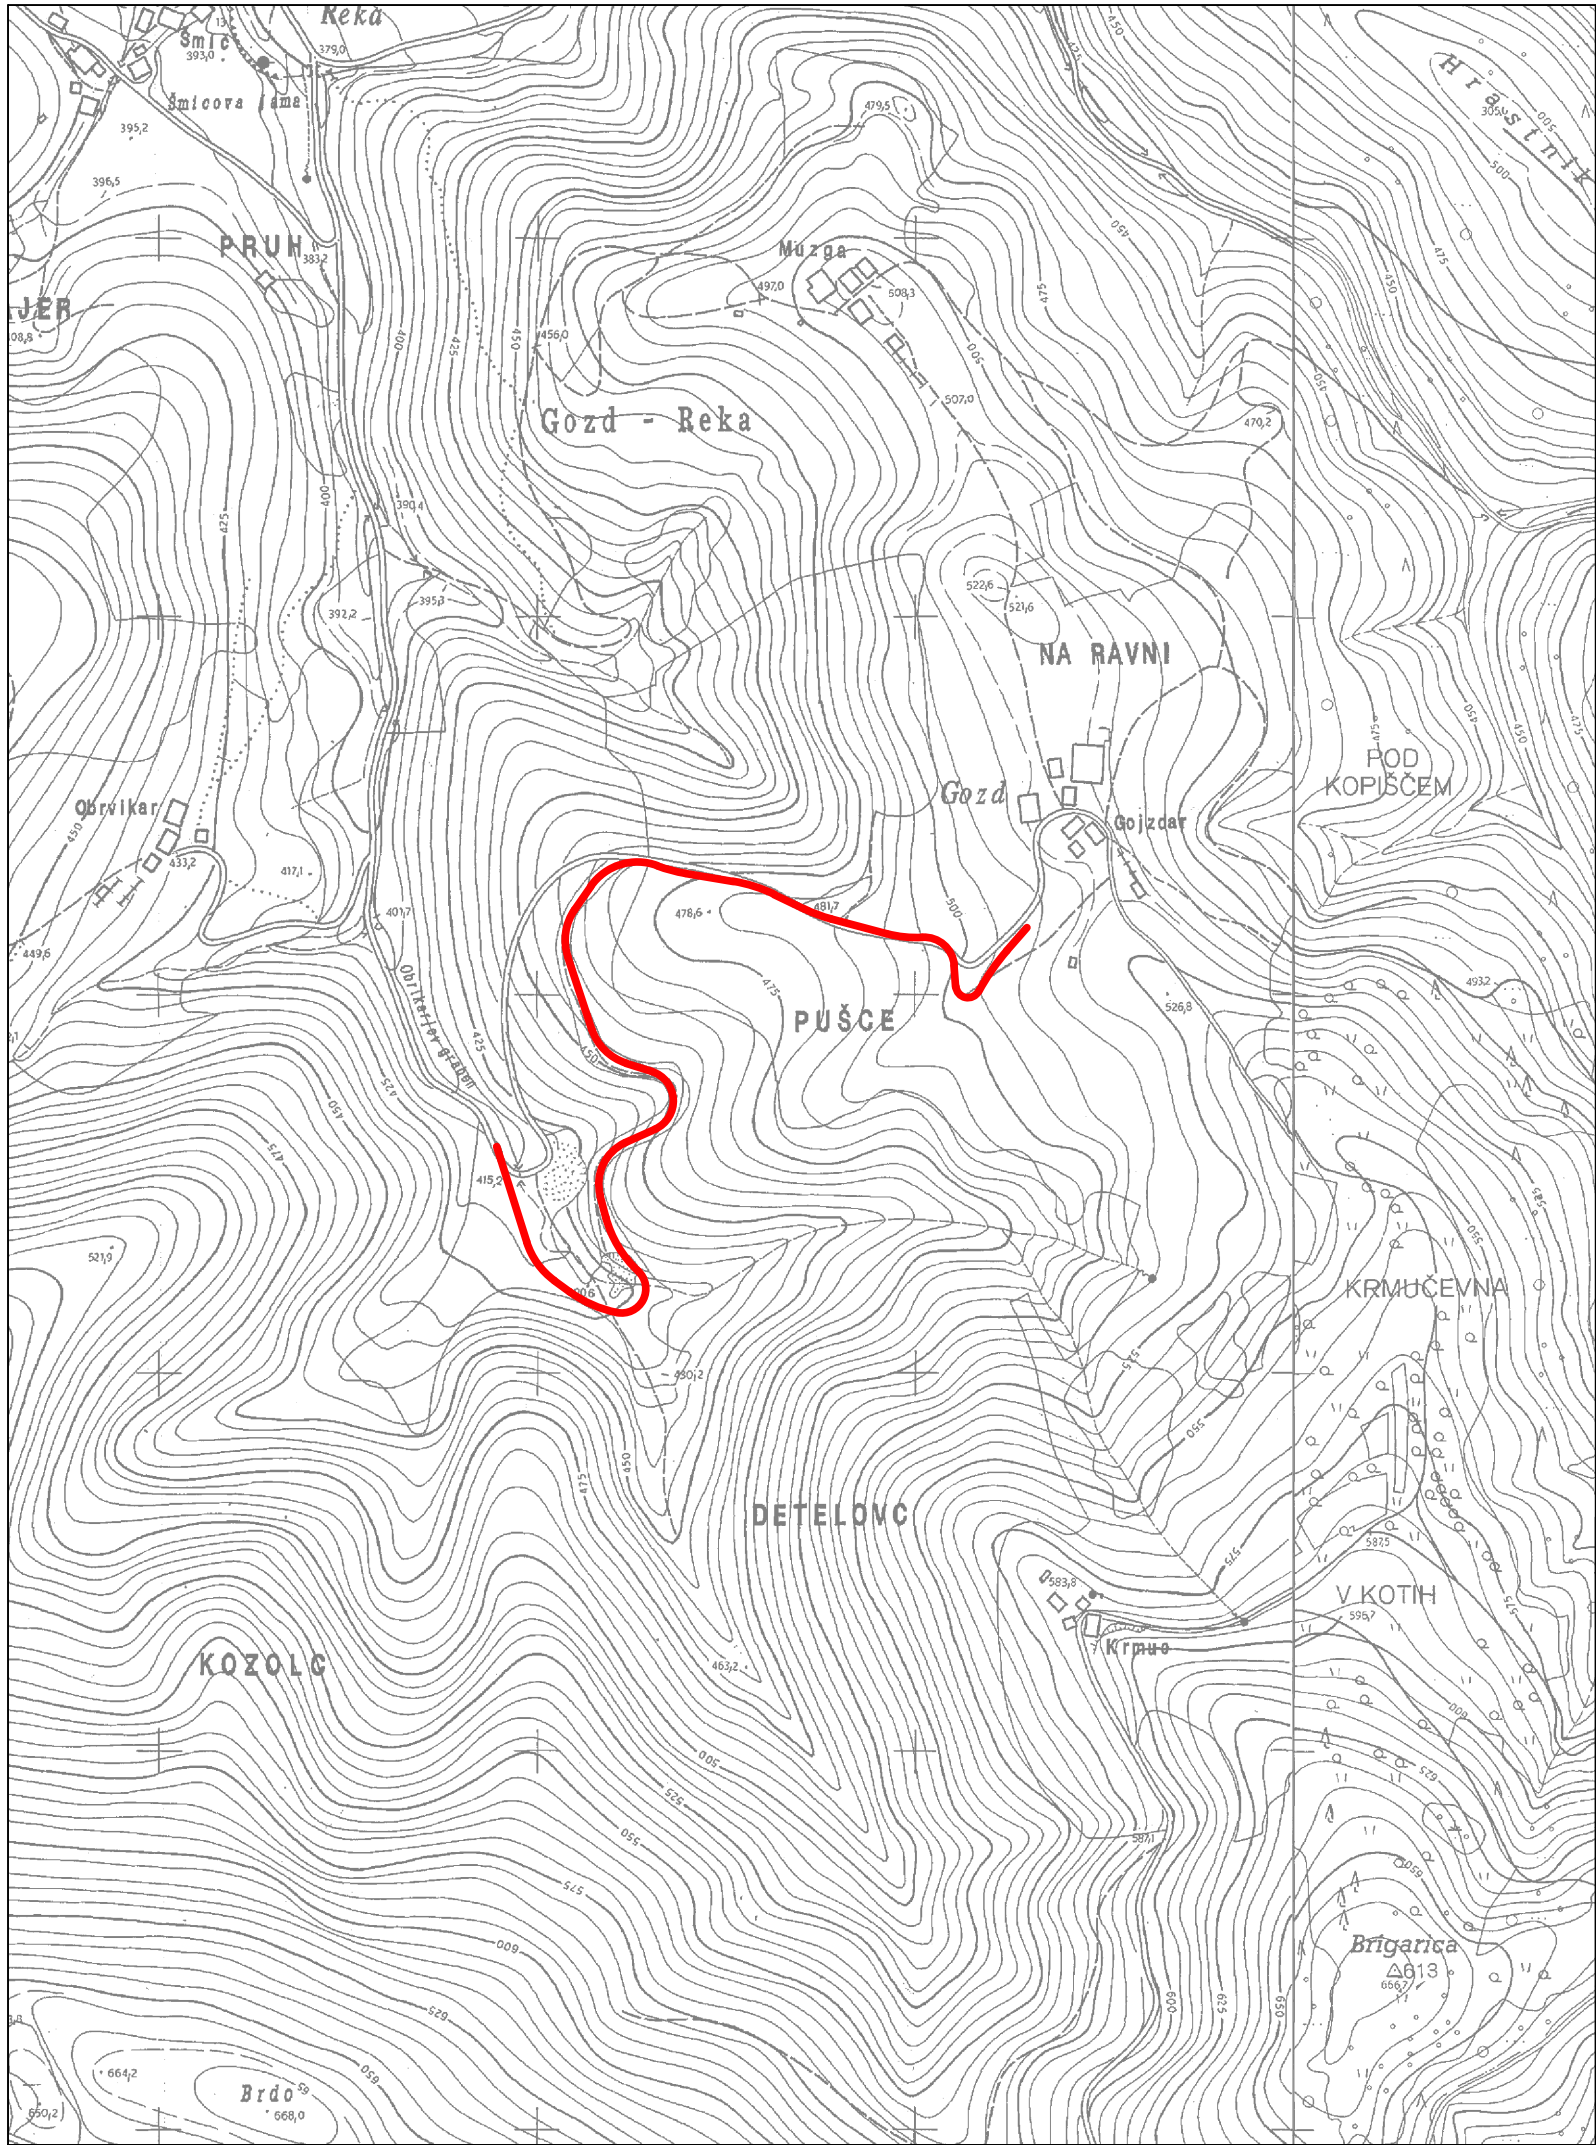


GRADBENI NAČRT
PREGLEDNA SITUACIJA
M 1:5000

investitor:	OBČINA ŠMARTNO PRI LITJI Tomazinova ulica 2 1275 Šmartno pri Litiji  P I N O Projektiranje, cenitve nepremičnin Inženiring v gradbeništvu Nadzor, strokovno vodenje pri graditvi objektov Ulica Mire Pregljeve 4 1270 Litija tel: 01/8980-150 fax: 01/8980-155 email: info@pino.si splet: www.pino.si		
objekt:	vodja projekta: JOŽE POGLAJEN, univ.dipl.inž.grad.		
	odgovorni projektant: JOŽE POGLAJEN, univ.dipl.inž.grad.		
	št. odg. projektanta: IZS G-1091		
načrt:	projektant: JURE TOMAŽIČ, dipl.inž.grad.		
	št. proj.: 17/16	merilo: 1:5000	
faza:	IDZ	datum: apr. 2016	št. lista: 1