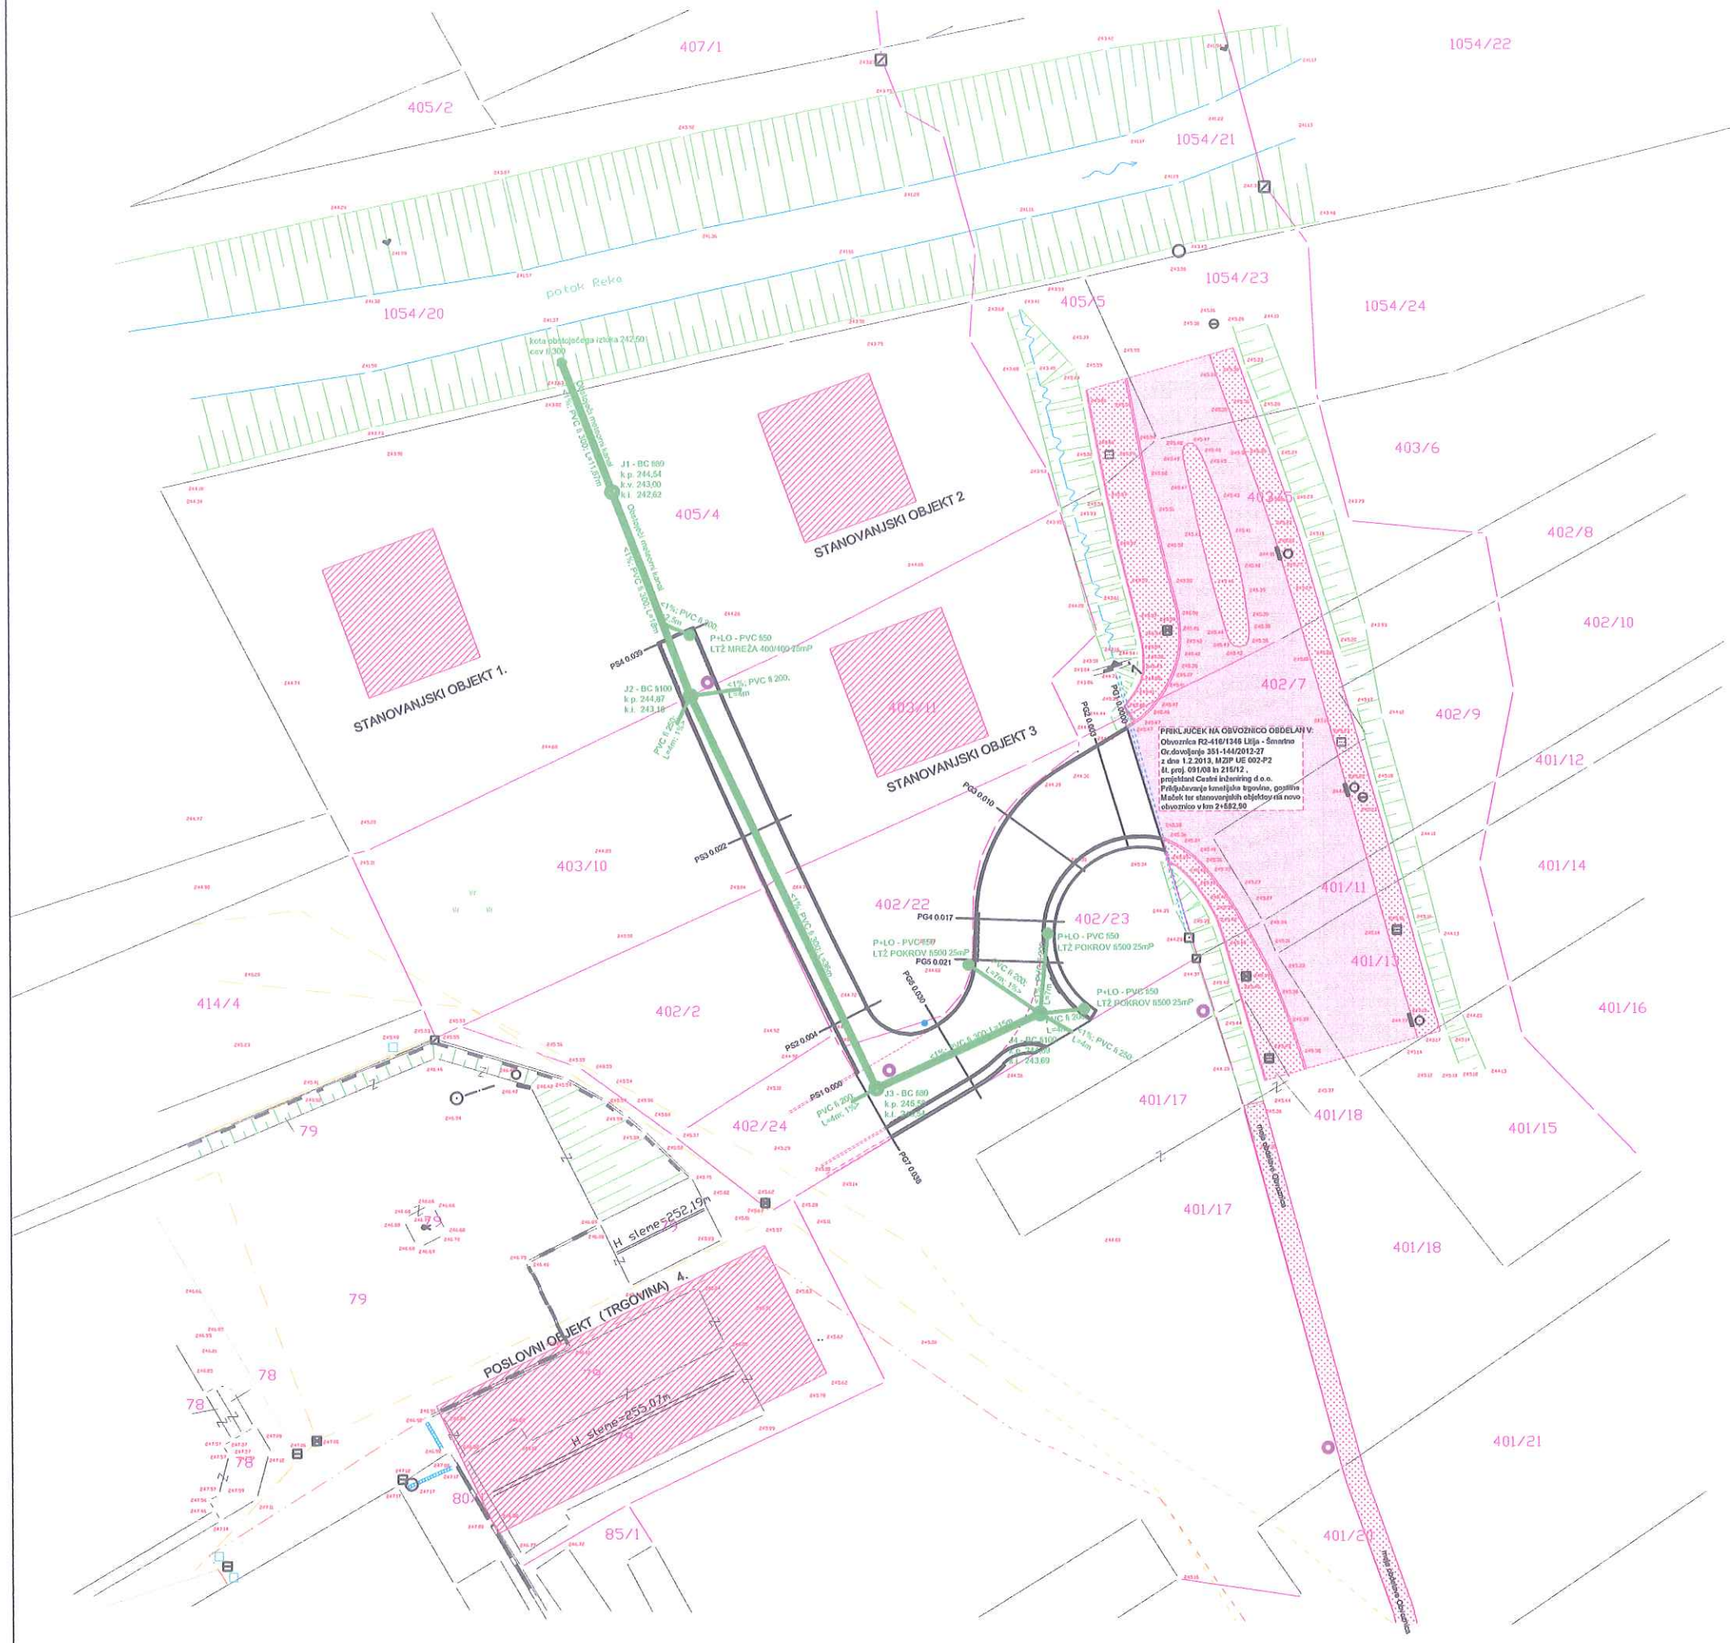

LEGENDA

- POLIGONSKA TOČKA
- Propust
- VODOTOK
- VRT
- Znak za garažo, lopo, pomožni objekt
- Telefonski jašek - pravokoten
- Požiralnik - cestni pod robnikom
- kvadratni jašek
- jašek komunalnih vodov
- gospodarska stavba
- svetilka na drogu
- Travnik
- JAŠEK JAVNE RAZSVETLJAVE
- Stanovanjska stavba
- Požiralnik - oglati
- KANALIZACIJSKI JAŠEK-KVADRATNI
- Vodoravna plošča ali terasa
- POSLOVNA STAVBA
- KANALIZACIJSKI JAŠEK-OKROGLI
- NJIVA
- MEJNIK-PLASTIČNI
- Znak za pripadnost

El.vod N.N.
PTT vod
Zidana ograja

skarpa
rešetka
kanal
propust

novi TK vodi
novi Ei vodi
novi vodovod
nova meteorna kanalizacija
nova fekalna kanalizacija

S Z V J

JUKUM d.o.o.
Projektiranje, nadzor, inženiring
Črni potok 39c, 1275 Šmartno pri Litiji
e-pošta: jukum.doo@siol.net

Investitor :	OBCINA SMARTNO PRI LITIJI TOMAZINOVA 2 1275 Smartno pri Litiji
Objekt :	KOMUNALNA INFRASTRUKTURA ZA OBMOCJE OPPN SM 14/3 IN 14/4
Naslov risbe :	PREGLEDNA SITUACIJA- meteorna kanalizacija - gradbene konstrukcije -
Odg. vodja projekta :	IVAN RAMSAK u.d.i.g. G - 0011
Projektant :	BOJAN LUPSE inz.
Stevilka projekta:	3 / 2014
Vrsta nacrta :	PZI
Merilo :	1:500
Datum :	SEPTEMBER 2014
Stevilka lista :	2