


Nova mostna konstrukcija:
 - AB mostna opornika: $L_{pos} = 6,1 \text{ m}$
 - AB voziščna plošča: $L_{os} = 8,4 \text{ m}$, $b = 4,4 \text{ m}$, $d = 0,3 \text{ m}$

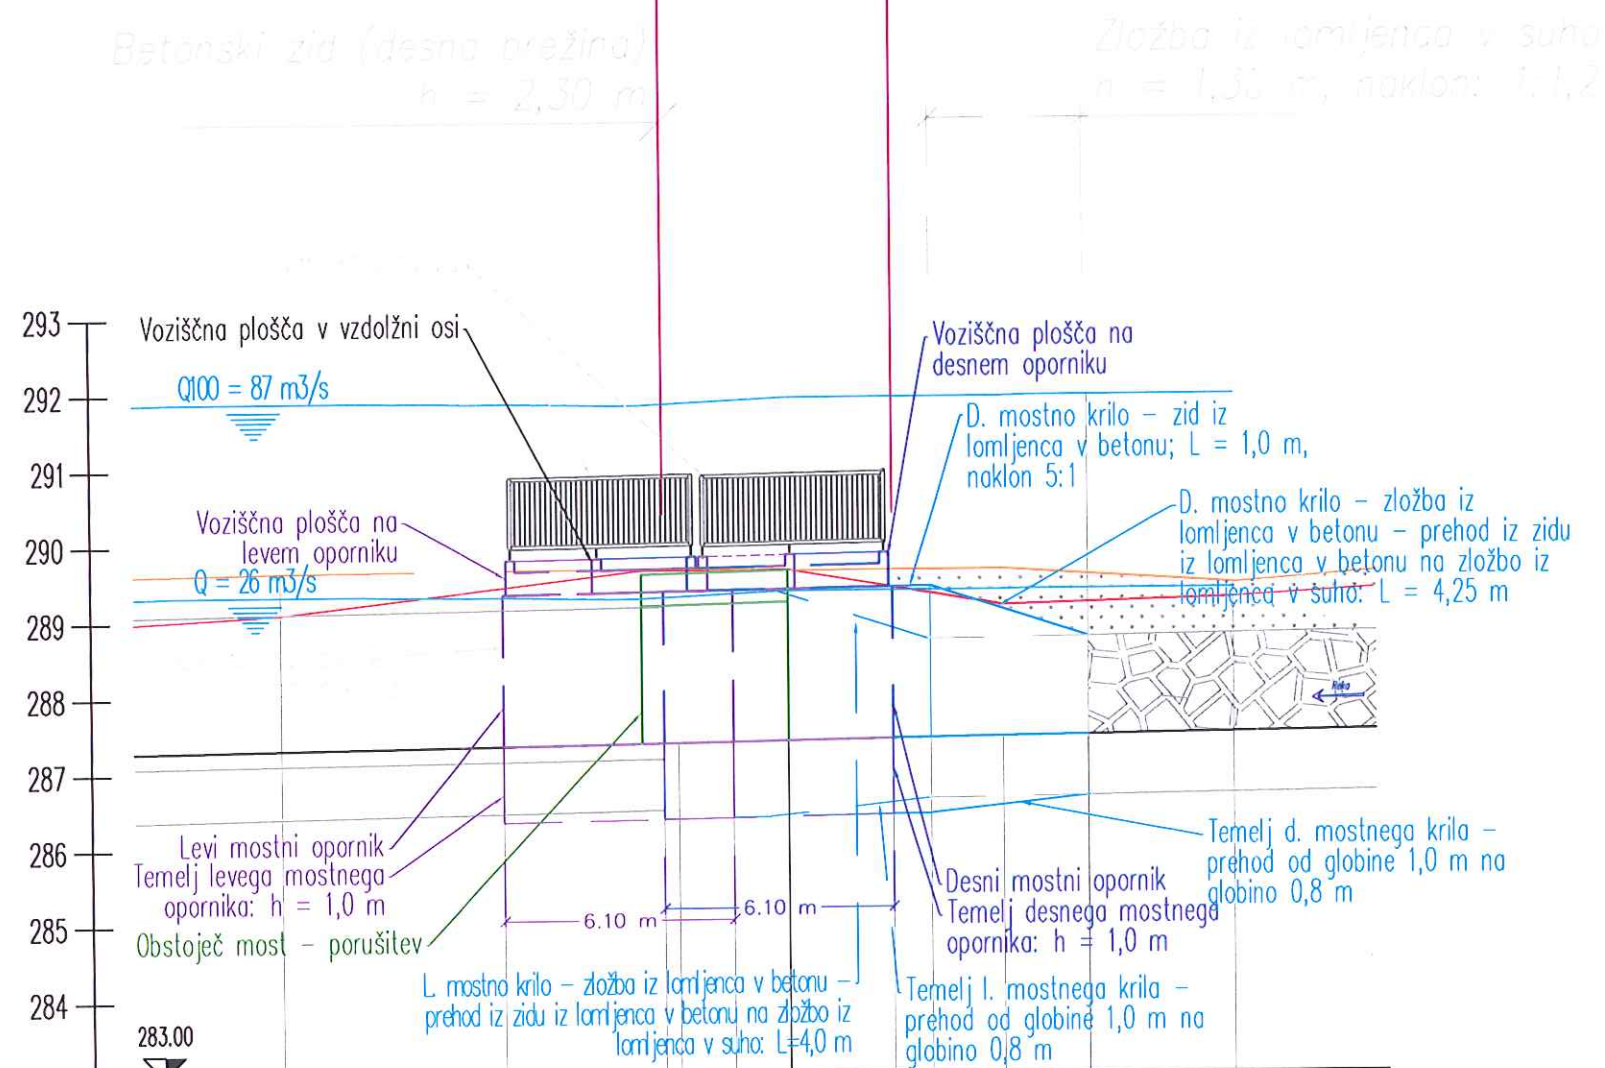

MERILO:
 1:200/100

OZNAKE PROFILOV	P1	10.56	P2	2.92	P3	5.71	P4	6.14	P5
STACIONAŽE	0.1	5.92	10.17 9.59	12.01	13.48	16.26	19.19		25.33
KOTE NIVELETE	287.30	287.34	287.37 287.39	287.40	287.41 287.42	287.43			287.48
VZDOLŽNI NAKLON			0.6725 %						
KOTE LEVEGA BREGA	289.09		289.65	289.65		289.17			289.25
KOTE DESNEGA BREGA	289.64		289.68	289.64		289.64			289.44
KOTE OPORNIKOV		289.34	289.37 289.39		289.41 289.42				
KOTA DNA TEMELJEV		286.34	286.37 286.39		286.41 286.42				

Legenda:

- Zložba iz lomljenca v suho (vodnogospodarska ureditev)
- Travnate površine
- Levi breg
- Desni breg
- Niveleta dna struge

Sprememba:	Opis :	Datum:	Podpis:
Izdelovalec:		Naročnik/Investitor:	
Hidrotehnik Vodnogospodarsko podjetje d.d. Slovenčeva 97, 1000 Ljubljana		OBČINA ŠMARTNO PRI LITJI Tomazinova ulica 2, 1275 Šmartno pri Litiji	
IZS 0524		Objekt/lokacija:	
		Zamenjava mostne konstrukcije v Štangarskih Poljanah	
NAZIV:	IME IN PRIIMEK:	ID. ŠT. IZS:	PODPIS:
ODG. VOD. PROJ.:	Stanko Silan, u.d.i.goz.	T-0559	
ODG. PROJ.:	Stanko Silan, u.d.i.goz.	T-0559	
SODELAVCI:	Simon Mrak, u.d.i.v.k.i.		
Datum:		Vrsta proj. dokumentacije:	Št. proj.:
Januar 2013		PGD / PZI	R - 471/11
		Št. risbe:	Merilo:
		1.6.4	1:100
		Št. lista:	
		4	