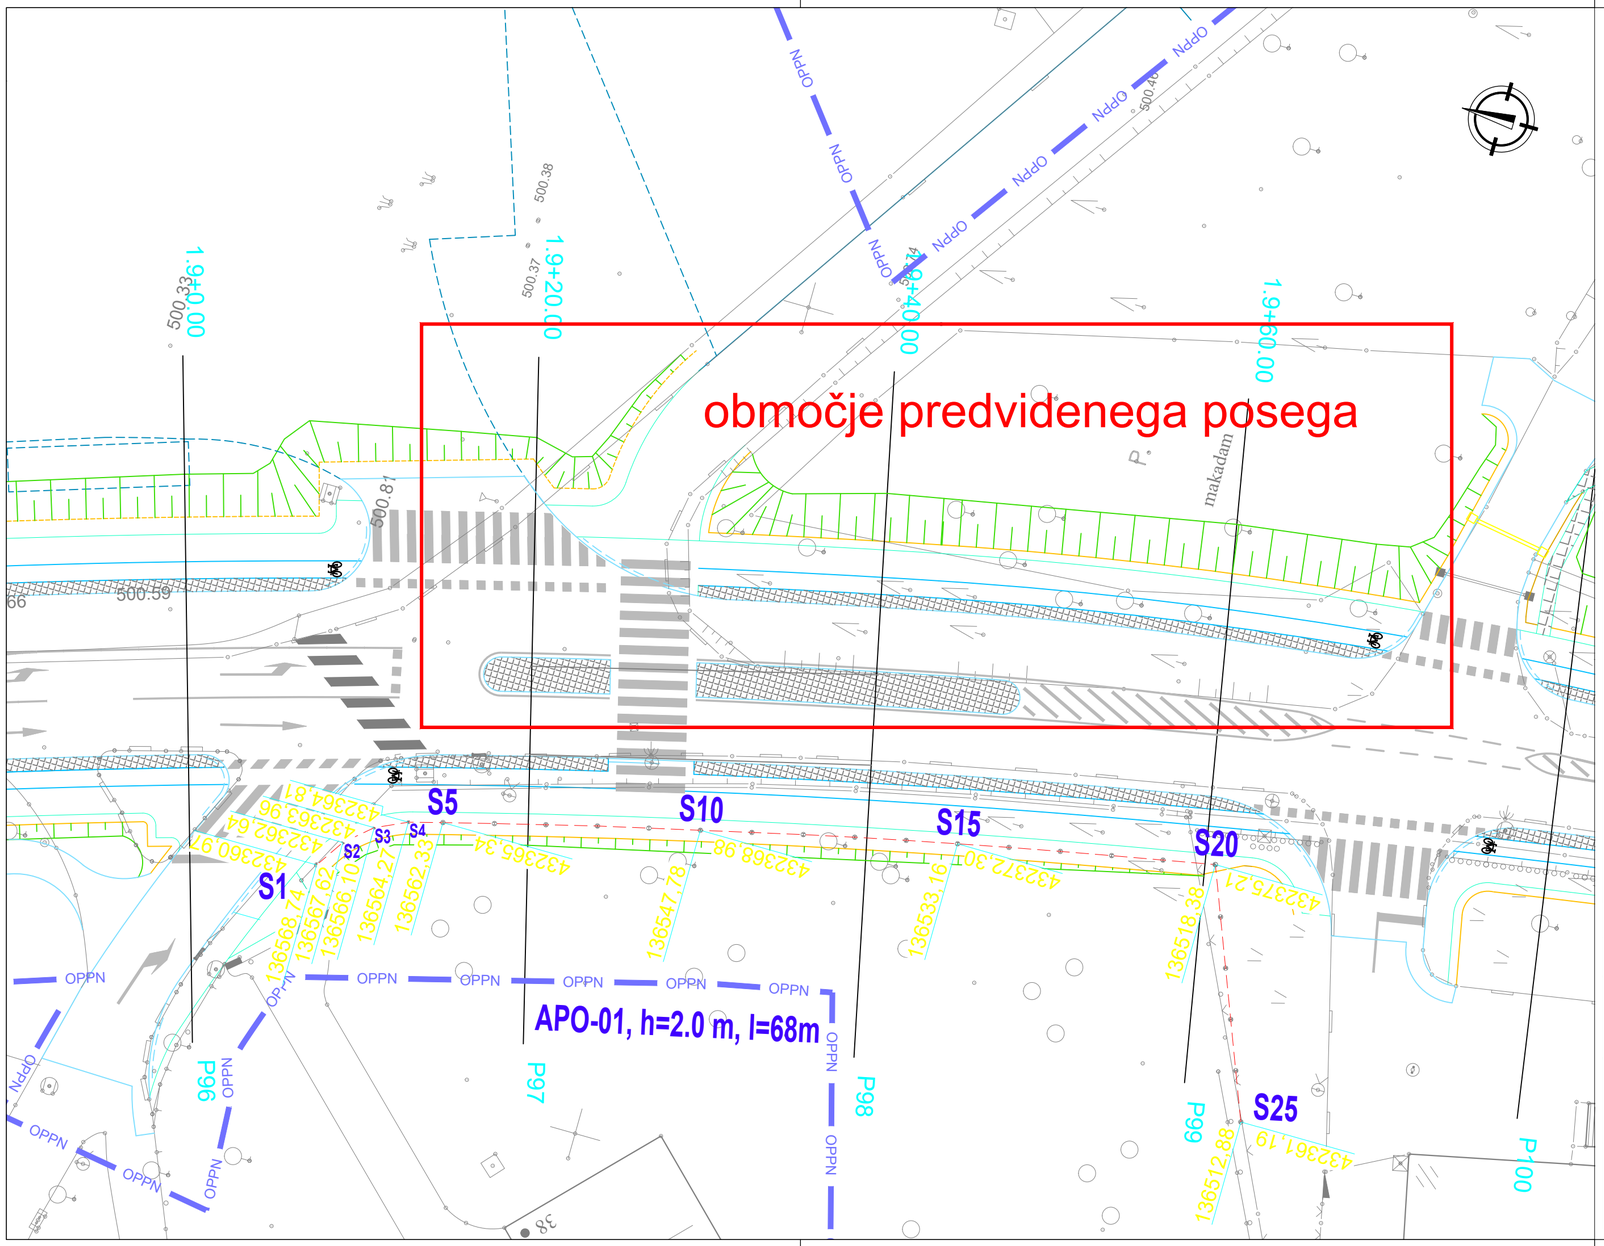

15. 05. 2019 11:51:29
C:\Users\Uporabnik\Documents\15_CESTE\INVESTICIJE\SRC\1. FAZA SRC\PROJEKT\3.1 Ceste\Aktivna oblika\SIT SRC Bled-PZI 2007

LEGENDA:

PROJEKTIRANA APHZ

OPPN — OPPN — OPPN — MEJA OPPN

investitor: OBČINA BLED Cesta svobode 13, 4260 Bled	cesta: DRŽAVNA CESTA R3-634 odsek: 1546 BLED SEV. OBVOZNICA (Rečica-Lj. cesta) BCP km 1,4+40 do km 2,0+11
projektant - koordinator: pnz PNZ svetovanje projektiranje d.o.o.	objekt: SEVERNA RAZBREMENILNA CESTA NA BLEDU 1. faza
podizvajalec:	risba: Zakoličbena situacija APHZ (APO - 01)

		id. številka	podpis		
				projekt: PZI	št. projekta: 12-1483/1
odg. vodja proj.:	MARKO JELENC, univ. dipl. inž. grad.	G-2845		načrt: Načrt gradbenih konstrukcij APHZ	št. načrta: 12-1483/1/PHO
odg. projektant:	IGOR TRDIN, univ. dipl. inž. grad.	G-3346		merilo: 1:250	št. risbe: 3/5.5.4
obdelovalec:	KARMEN REŽUN, inž. grad.			datum: marec 2015	

dopolnitve oz. spremembe projekta

	opis spremembe:	datum:	podpis:
01			
02			

šifra odseka:	arhivska številka:	vrsta dokumentacije:	šifra priloge:	črtna koda:
1546		004.2111	G.106.1	

pnz