




KARAKTERISTIČNI PREČNI PREREZ 1
regionalna cesta izven križišča, v naselju, krak Ribčev Laz

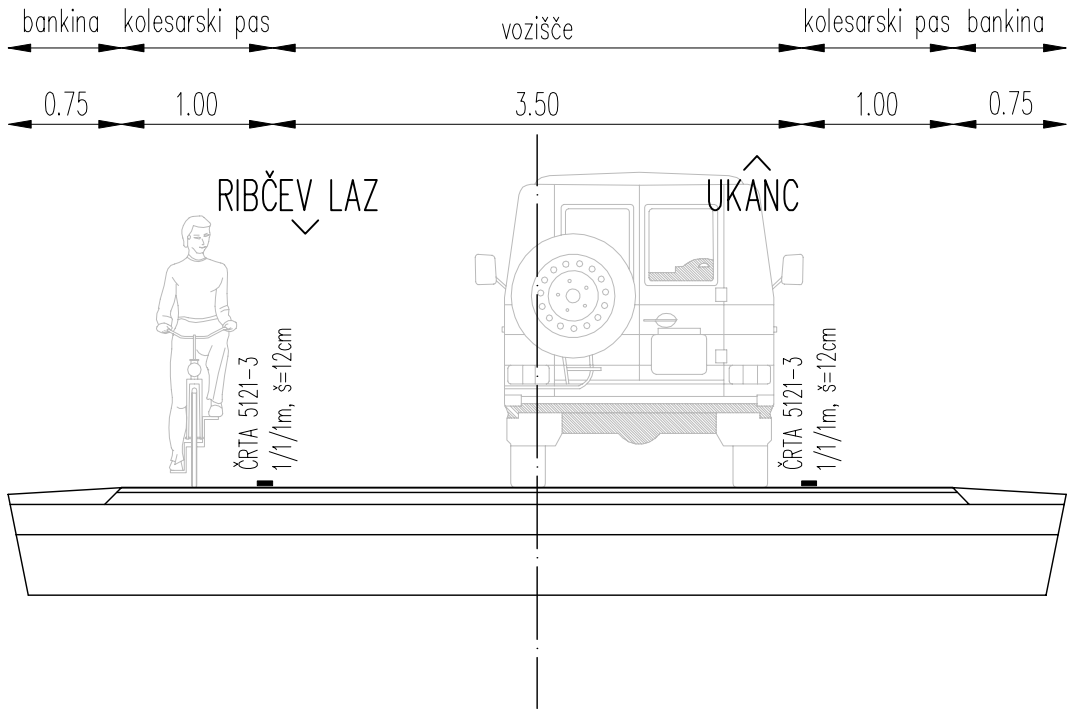


KARAKTERISTIČNI PREČNI PREREZ 3
regionalna cesta izven križišča, v naselju, krak Savica

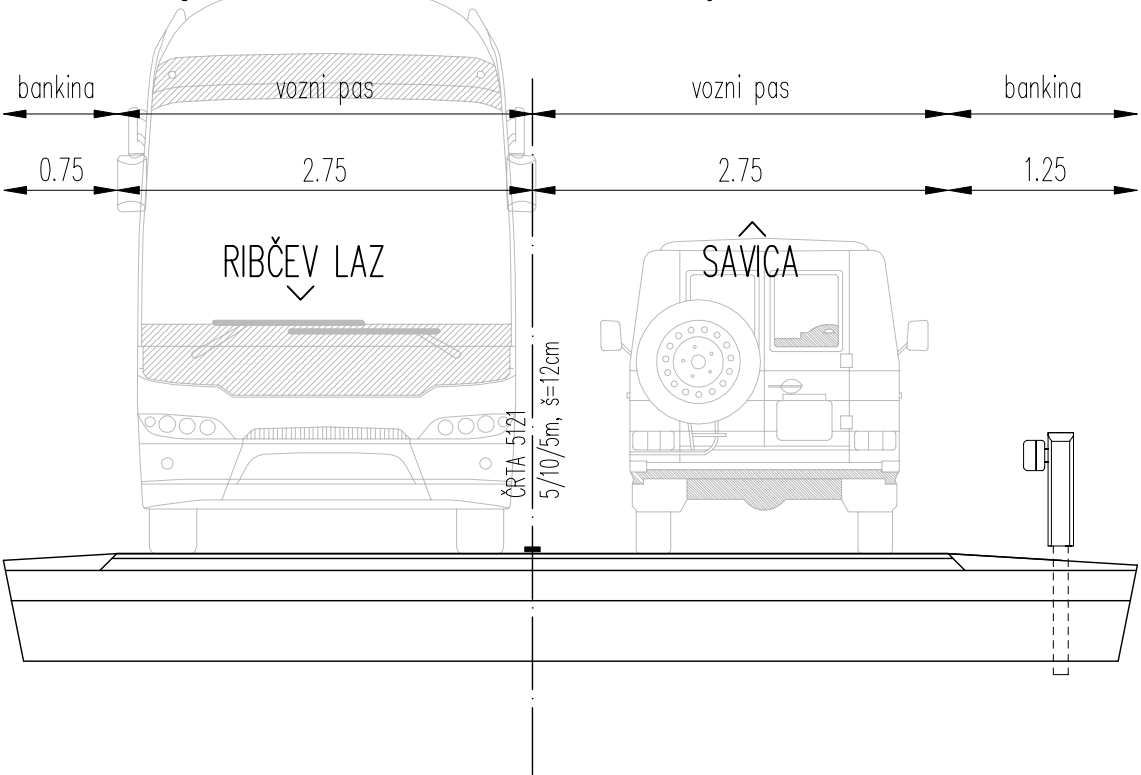

KARAKTERISTIČNI PREČNI PREREZ 4
regionalna cesta izven naselja, izogibališča za srečevanje

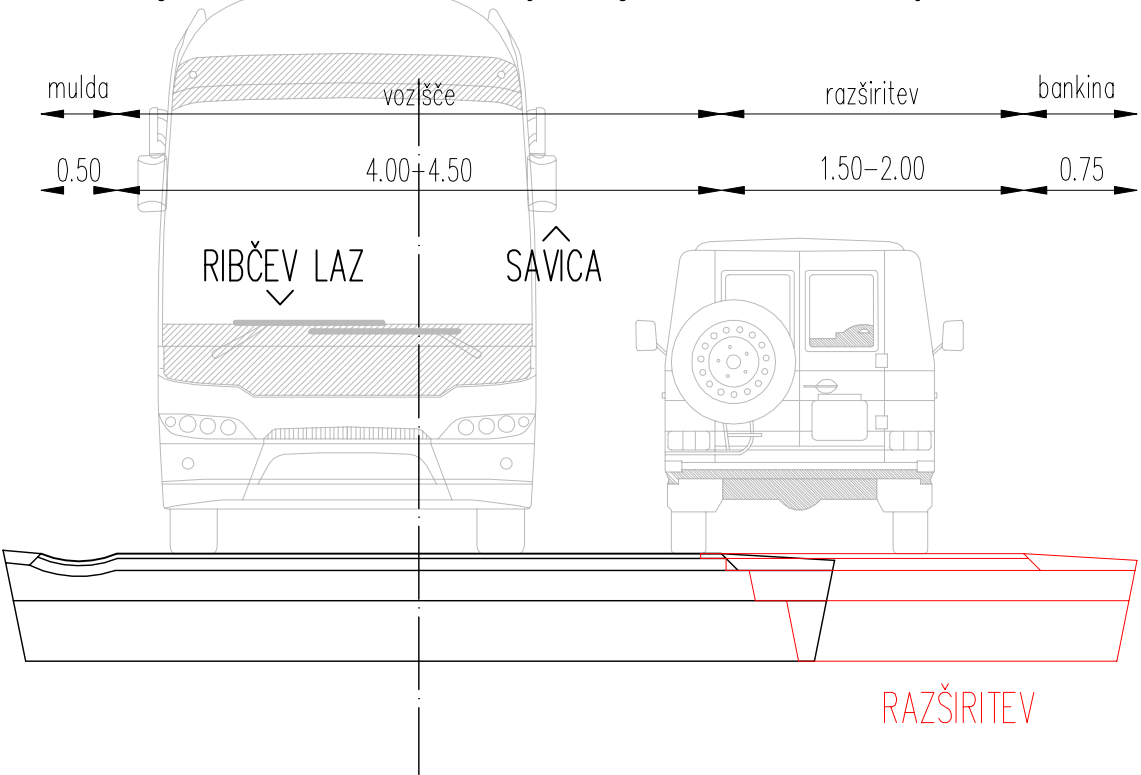

KARAKTERISTIČNI PREČNI PREREZ 2
regionalna cesta v območju križišča

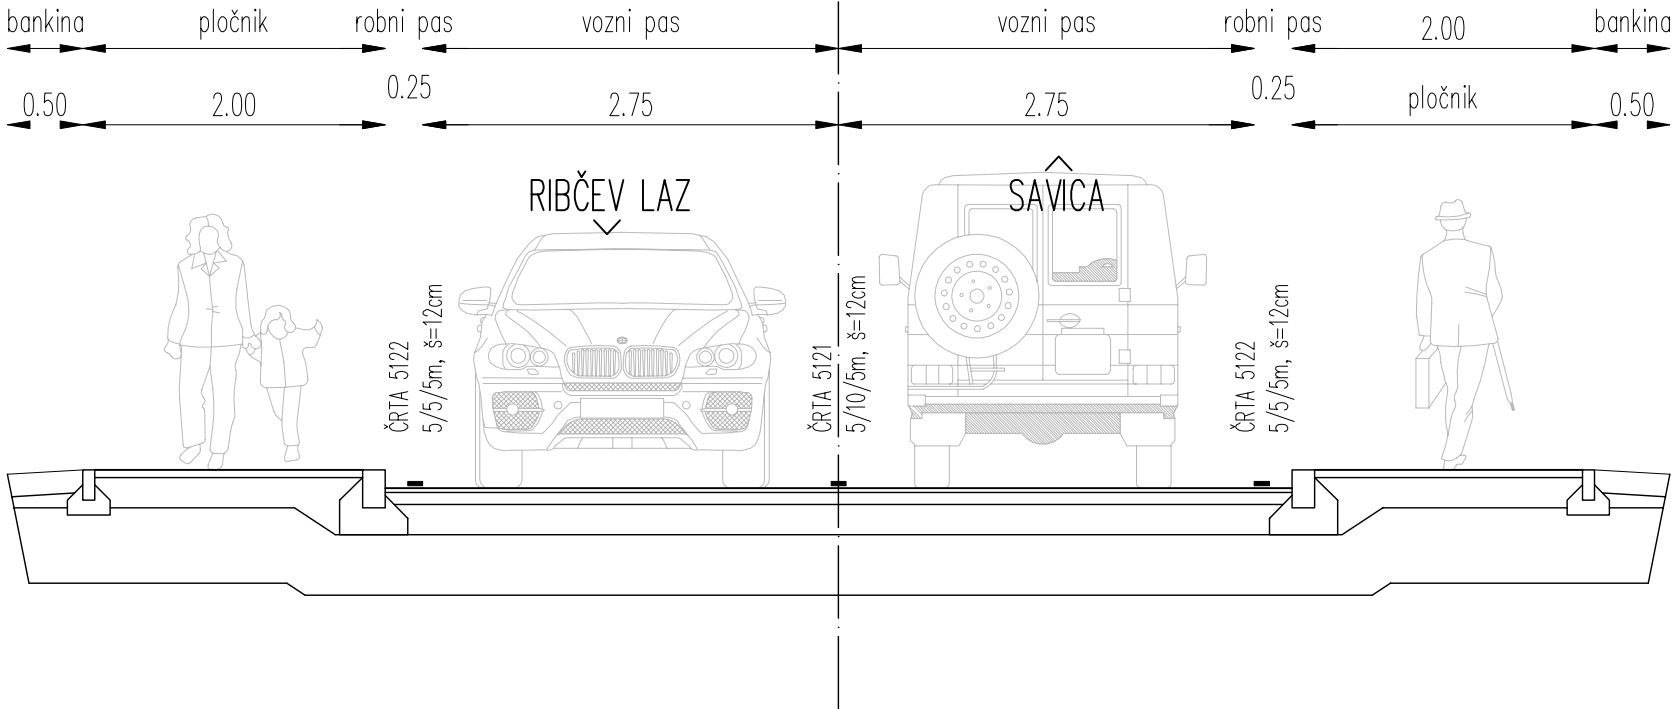

investitor:	Številka projekta:		
OBČINA BOHINJ	010/2020		
Triglavska cesta 35	Številka načrta:		
4264 Bohinjska Bistrica	010/2020		
	Stopnja obdelave:		
	IZP		
Projektant:	Objekt:		
	Predlog prometne ureditve Ukanca		
	in slapa Savice		
Vodja projekta:	Opis risbe:		
Darko Logar, univ. dipl. inž. grad. G-2910	KARAKTERISTIČNI PREČNI		
Pooblaščen inženir:	PREREZI 1, 2, 3 IN 4		
Darko Logar, univ. dipl. inž. grad. G-2910	REGIONALNA CESTA		
Obdelal:	Merilo:	Datum:	Priloga:
Darko Logar, univ. dipl. inž. grad. G-2910	1 : 50	april 2020	3.1