


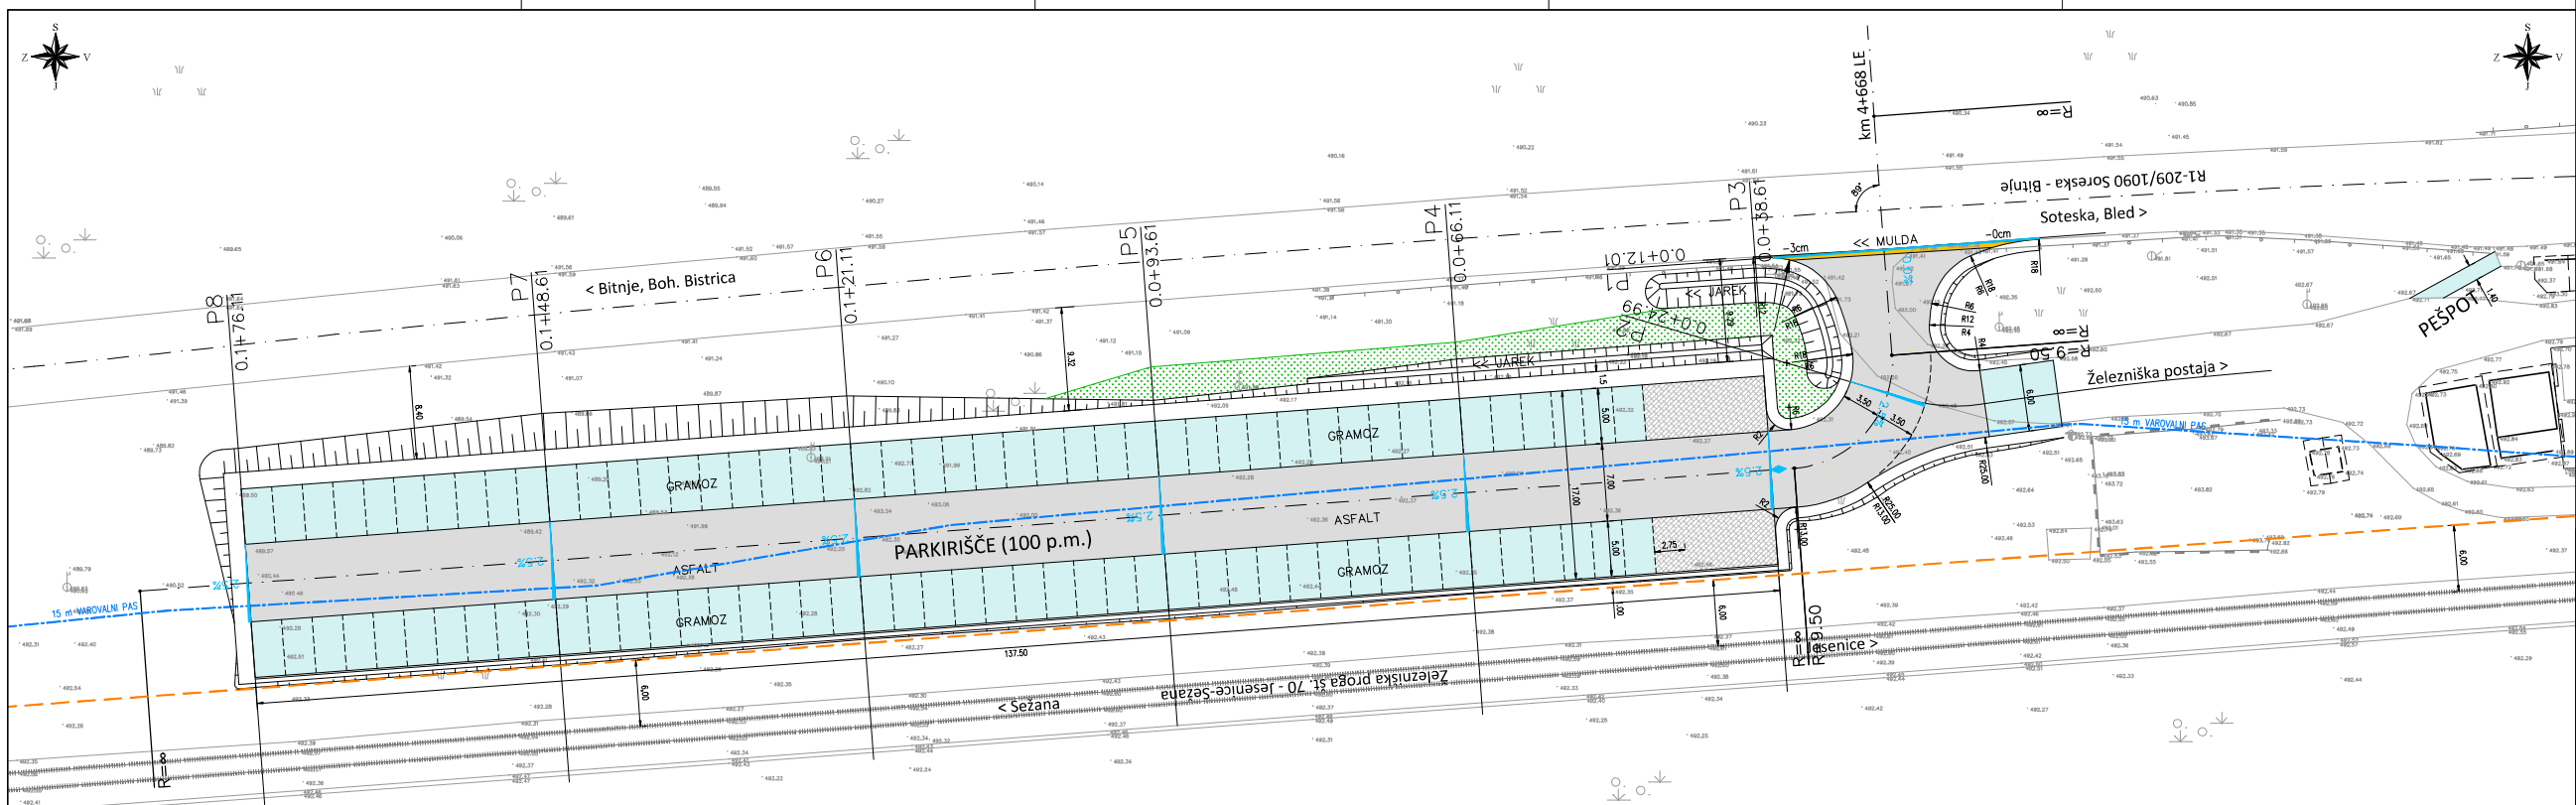

- LEGENDA:
- 6 m ODMIK OD ŽELEZNIŠKE PROGE
 - 15 m VAROVALNI PAS REGIONALNE CESTE
 - ROBNIK 15/25 cm
 - ASFALT – VOZIŠČE
 - ASFALT – MULDA
 - GRAMOZ
 - BETON
 - ZELENICA

IZVEDBA DIREKCIJA RS ZA INFRASTRUKTURO Hajdrihova ulica 24, 1000 Ljubljana		Številka projekta: 019/2023	
OBČINA BOHINJ Triglavska cesta 35, 4264 Bohinjska Bistrica		Številka nacrta: N-019/2023	
Projektant:  GRADBENO PROJEKTIRANJE 010 658 800, darko.logar@gmail.com		Proješka obdelava: PZI	
Vodja projekta: Darko Logar, univ. dipl. inž. grad. G-2910		Projektovno področje: 2 - Načrt s področja gradbeništva	
Posrednik projekta: Darko Logar, univ. dipl. inž. grad. G-2910		Področje: PARKIRIŠČE ZA OSEBNA VOZILA OB ŽELEZNIŠKI POSTAJI NOMEJ	
Projektant: Darko Logar, univ. dipl. inž. grad. G-2910		Datum: maj 2023	
DL gradbeno projektiranje Darko Logar s.p.		Št. priloge: 2	
Št. oddaje: 1090		Št. lista: G.102	