



JUG

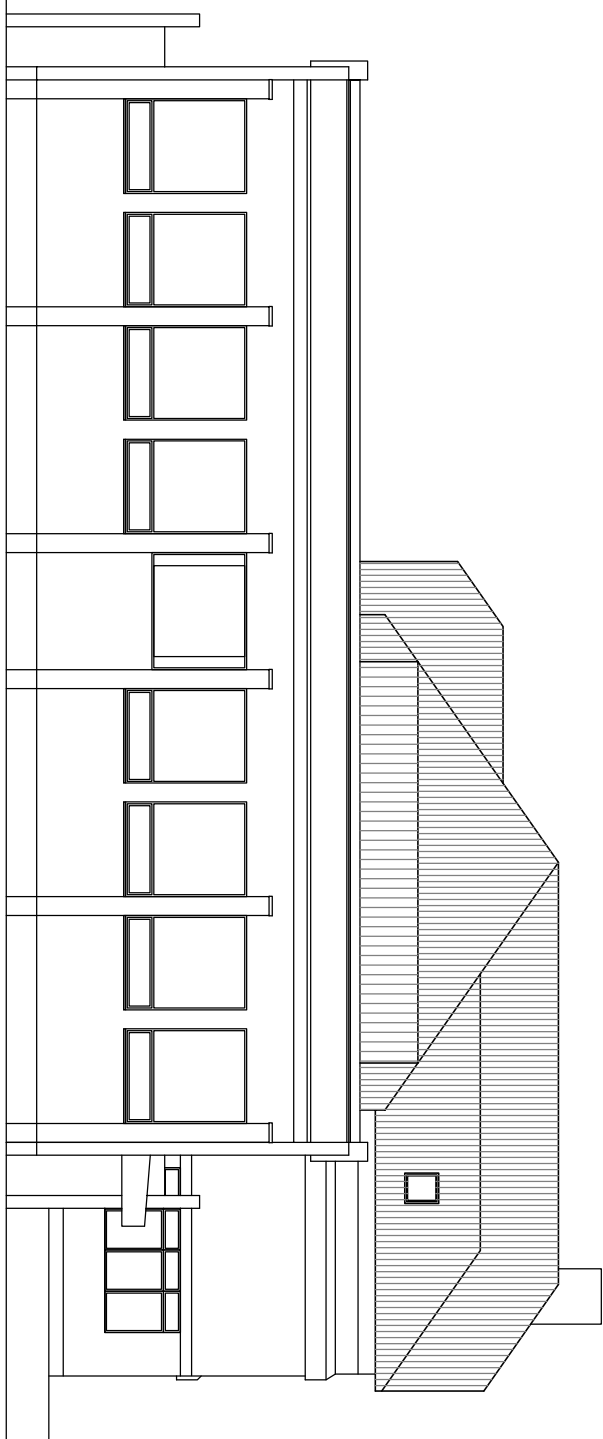

VZHOD

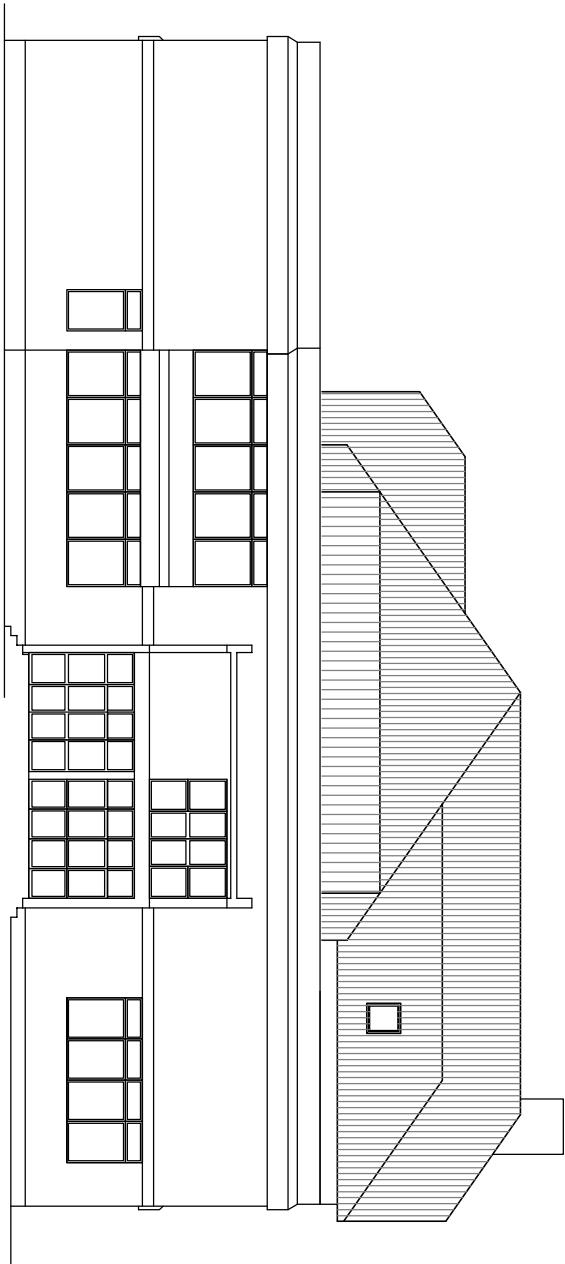

VZHOD*

Ta načrt velja za pogodbeno določene namene.											
OBČINA BREŽICE											
Cesta prvih borcev 18											
8250 Brežice											
Investitor:											
Savaprojekt d.d.											
Cesta krških žrtev 59,											
8270 Krško											
projekant:											
Objekt:											
Osnovna šola Arčiče											
del objekta:											
OVP:											
T. Božičnik, ur.d.a.											
OP:											
T. Božičnik, ur.d.a.											
SP:											
ZAPS 1227											
vsta risbe:											
Obstoječe - FASADE											
vsta nadzira:											
1 - NAČRT ARHITEKTURE											
datum:											
1. februar 2018											
merilo:											
1:200											
št. načrta/prijava:											
SPK-1											
vsta proj.:											
17140-00											
vsta nač.:											
PGD											
št. risbe:											
1											
št. lista:											
008											
sprem.:											
0											

