
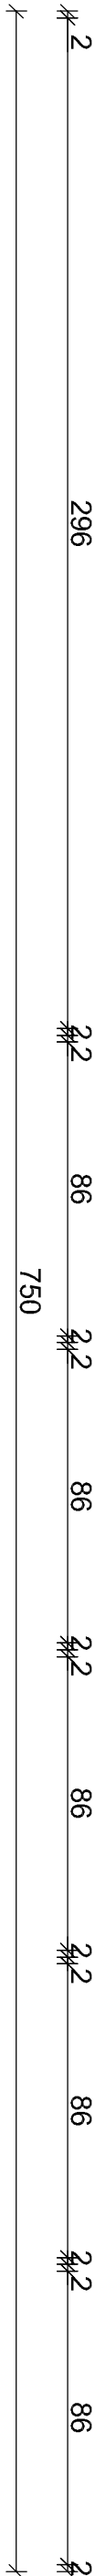




12113456789101112

PROSTOR A2E.09

TLORIS KK.008

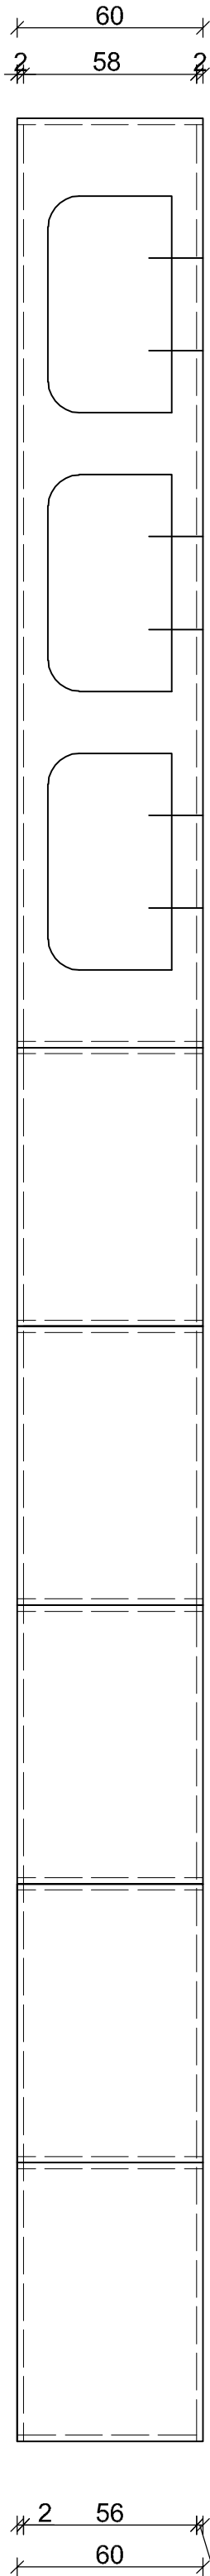

POGLED

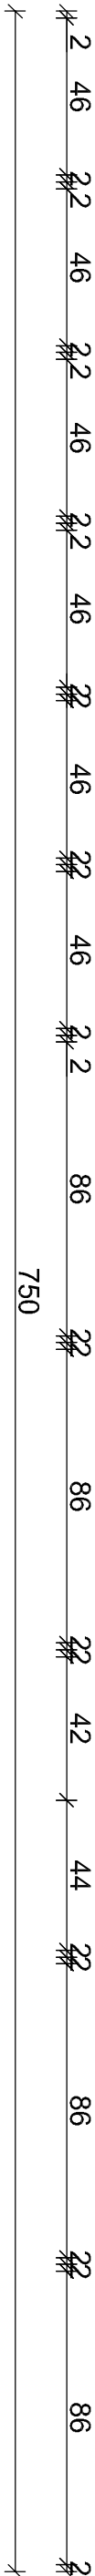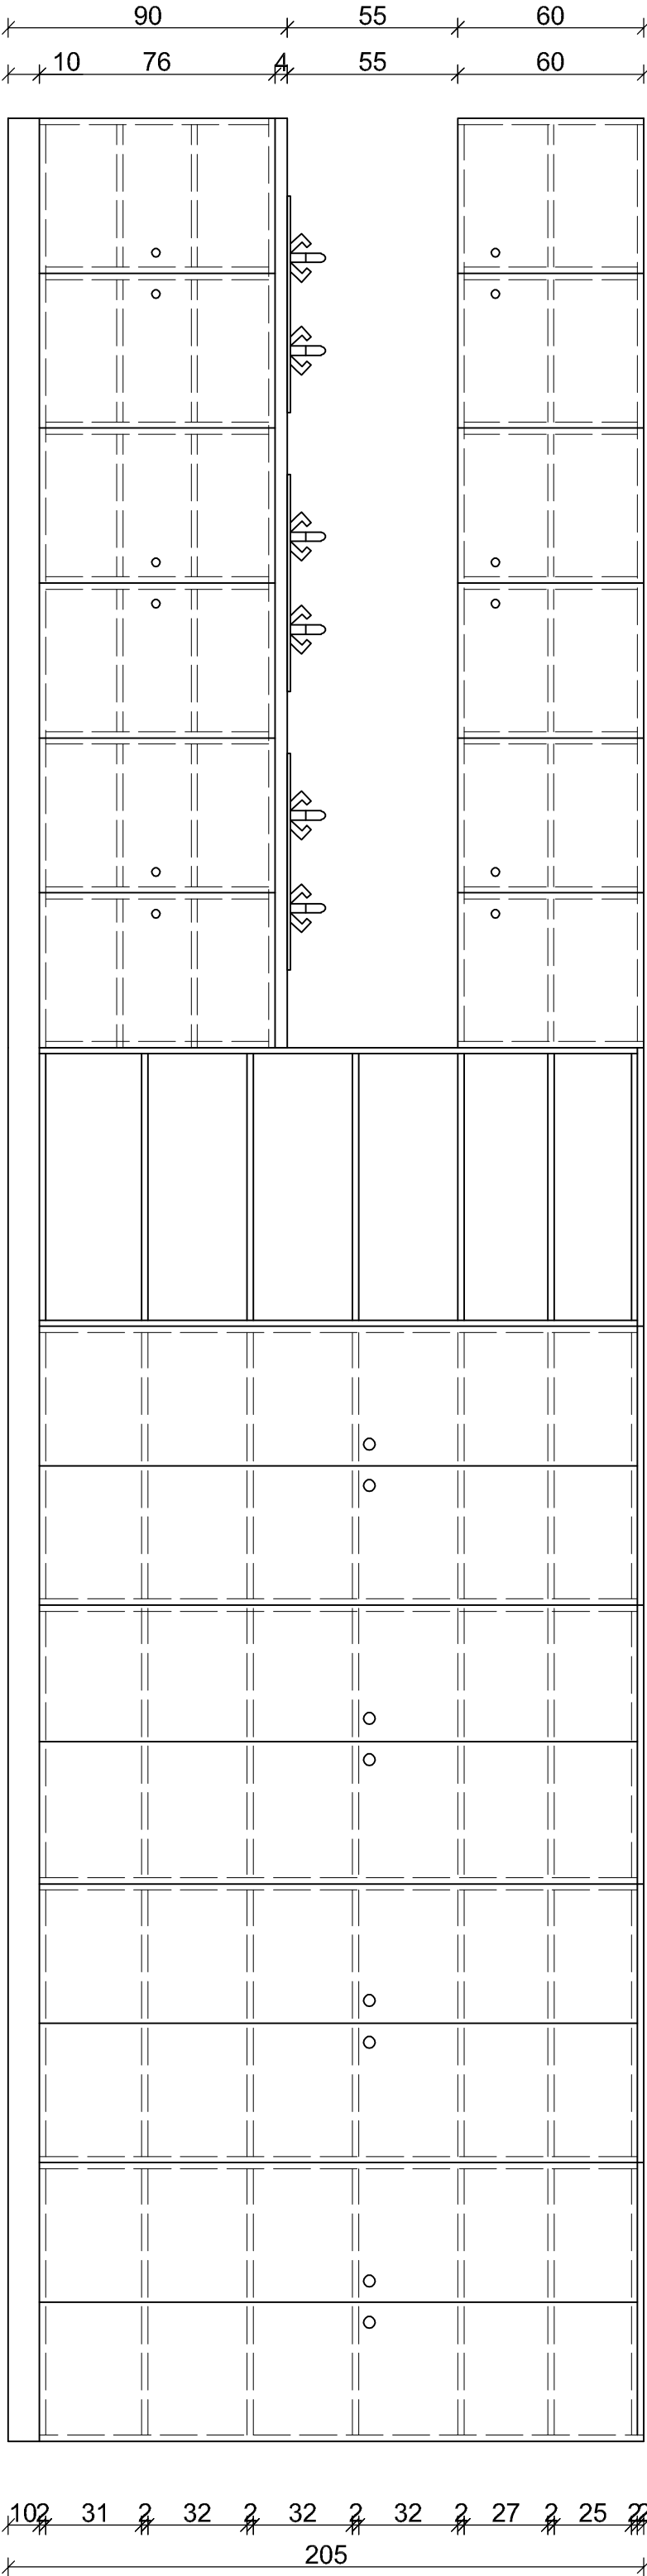

Ta načrt velja za pogodbeno določene namene.									
objekt:		Osnovna šola Arčiče							
del objekta:		II. faza: šola							
OVP:		T. Božičnik, u.d.l.a.				ZAPS 1227			
OP:		T. Božičnik, u.d.l.a.				ZAPS 1227			
SP:		A.Ahtanova, učila.							
vrsta risbe:		IZRIS ELEMENTA : KK.008							
vrsta načrta:		1/3 - NAČRT OPREME							
datum:		medij:		št. načrta/prijava:		št. projekta:		vrsta proj.:	
nov 2018		1:20		SPK-1/3		17140-00		P21	
								1/3	
								115	
								01	
								0	

Investitor:

Savaprojekt d.d.,
Cesta kriških žrtev 59,
8270 Kriško

projektant:

savaprojekt

izbrano podjetje

izbrano podjetje

A3.21011112