



PROSTOR BP.04


POGLEĐ

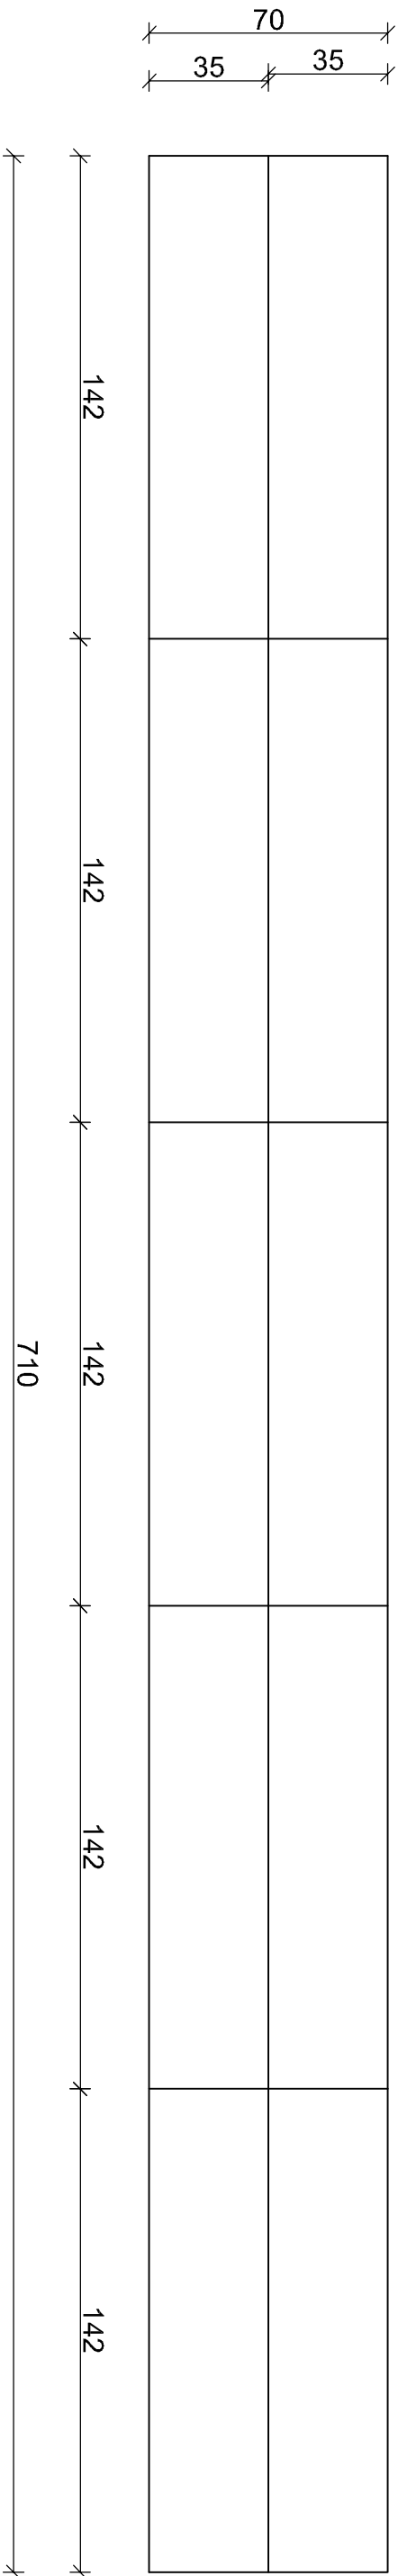

PREREZ

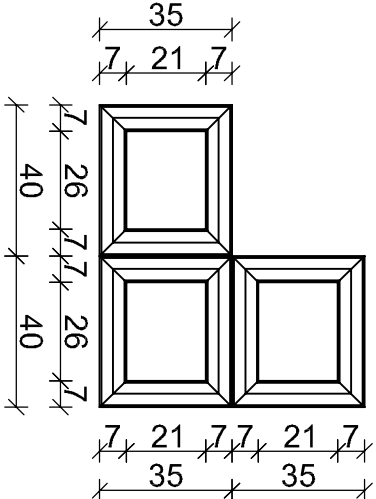

TLORIS

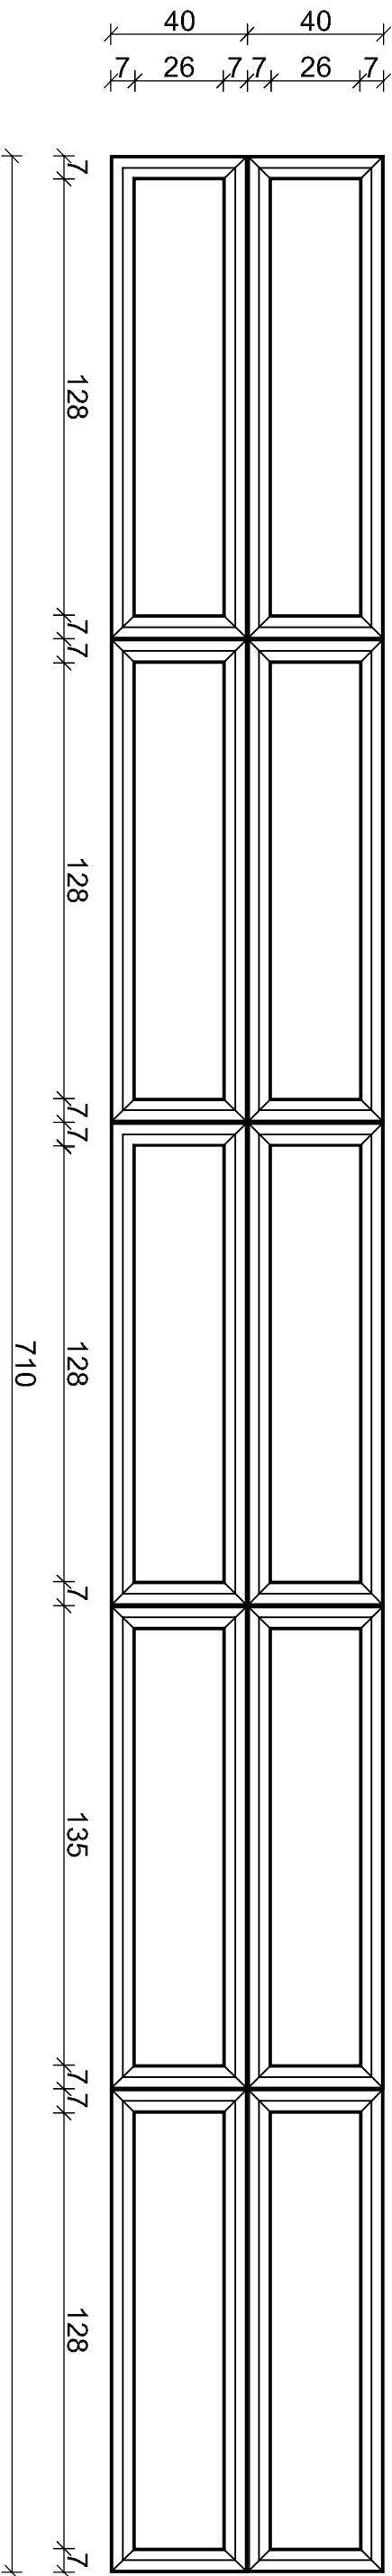

Investitor:									
Občina Brežice, Cesta prvih borcev 18									
8250 Brežice									
Investitor:									
8250 Brežice									
Savaprojekt, d.d.,									
Cesta krških žrtev 59,									
8270 Krško									
projektant:									
8270 Krško									
objekt:									
Osnovna šola Arčiče									
del objekta:									
II. faza: šola									
O/P:									
T. Božičnik, učila									
OP:									
T. Božičnik, učila									
SP:									
A.Hranova učila									
vrsta risbe:									
IZRIS ELEMENTA : TR.001									
vrsta nadzira:									
1/3 - NAČRT OPREME									
datum:									
1.20									
nov. 2018									
SPK-1/3									
17140-00									
PZI									
1/3									
106									
01									
0									
A3.2									

Ta načrt velja za pogodbeno določene namene.