PROSTOR AP.03

TLORIS

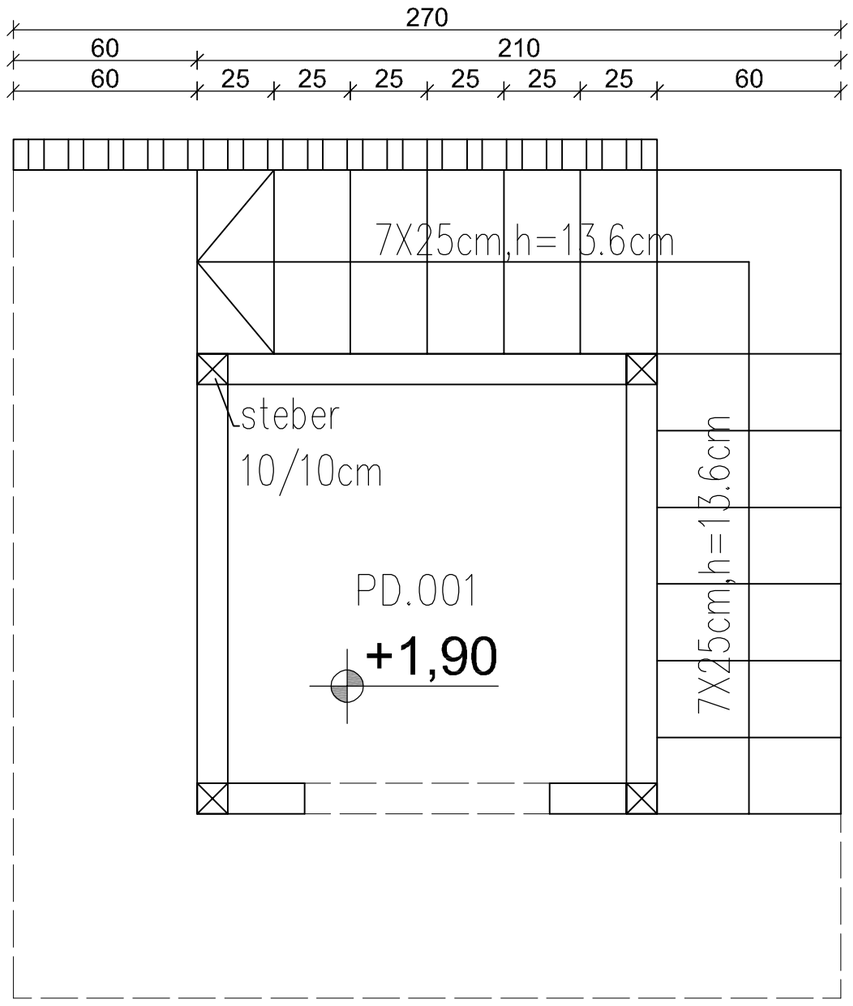

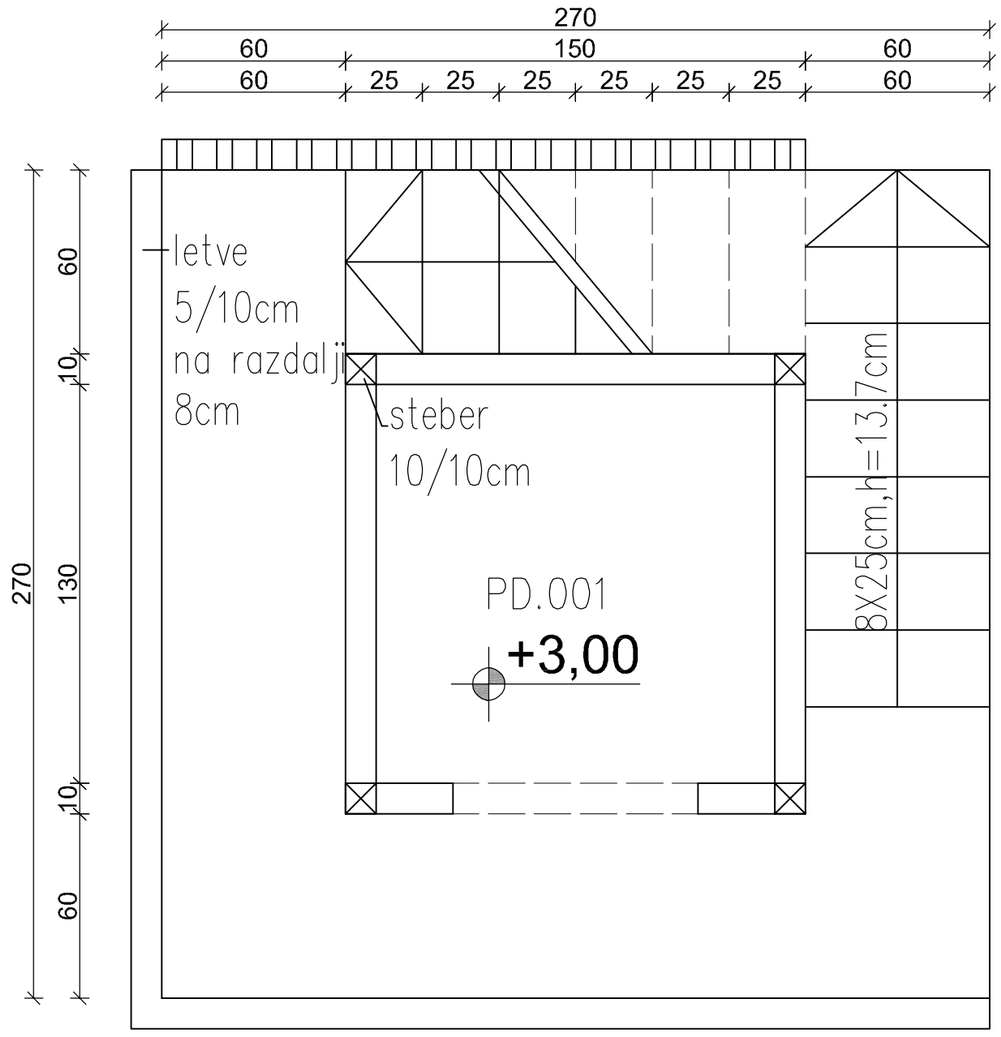

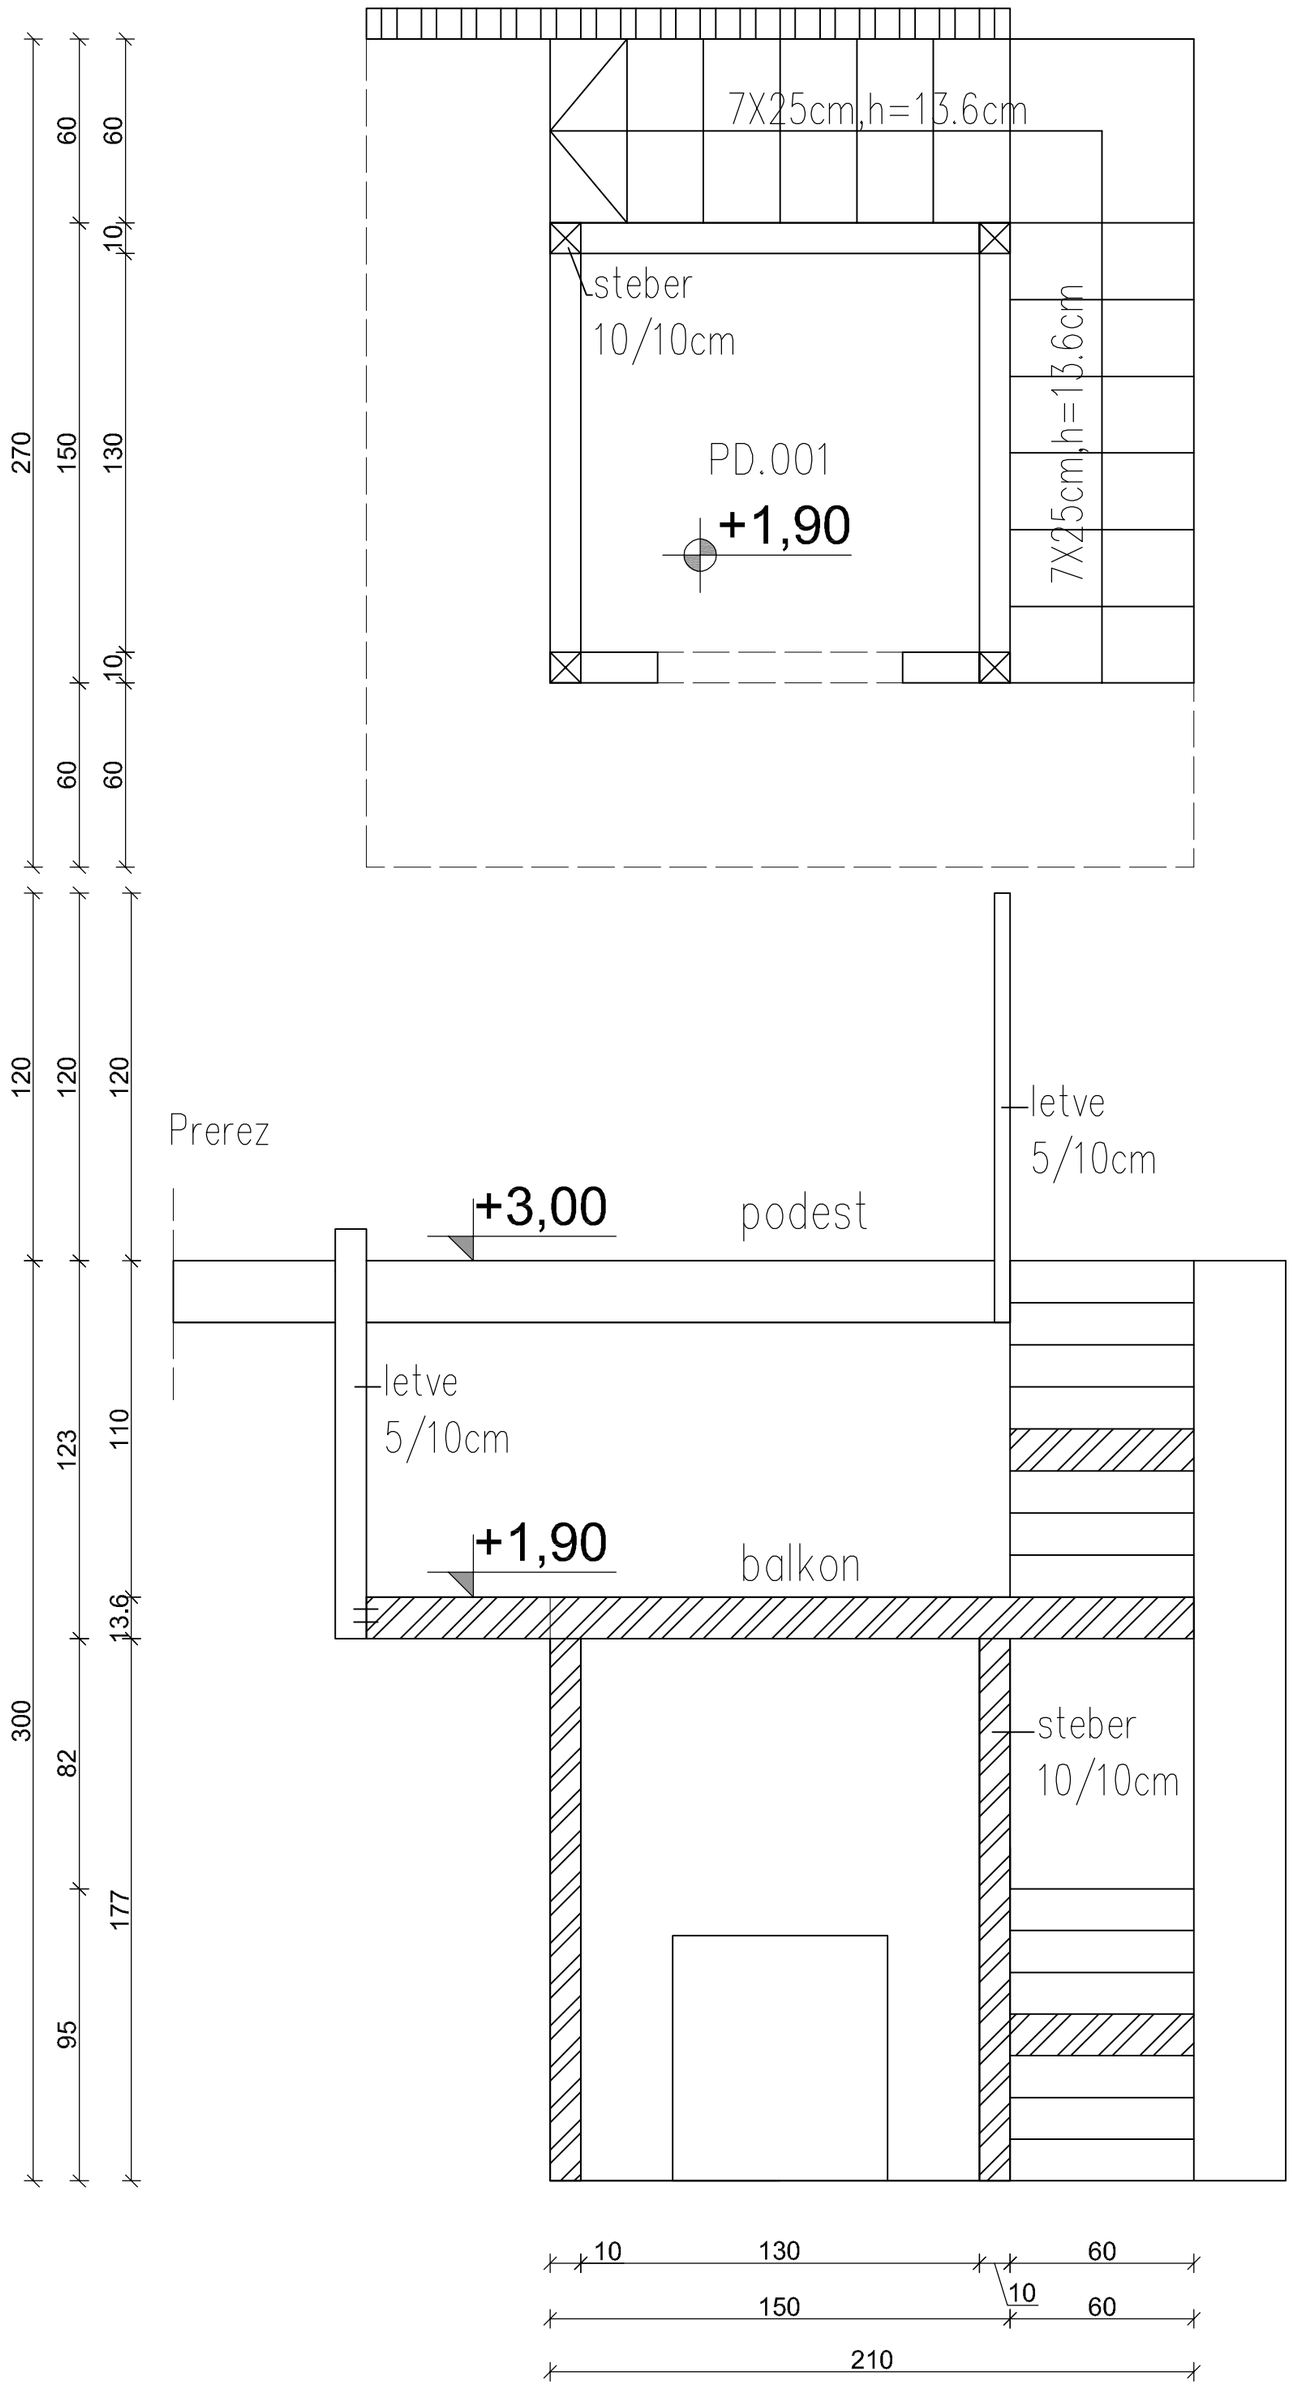

Občina Brežice, Cesta prvih borcev 18
8250 Brežice
8250 Brežice

investitor:

Savaprojekt, d.d.,
Cesta krških žrtev 59,
8270 Krško

projektant:

objekt: Osnovna šola Artiče
del objekta: I. faza: vrtec

OVP:	T. Božičnik, u.d.i.a.	ZAPS 1227
OP:	T. Božičnik, u.d.i.a.	ZAPS 1227
SP:	A. Hranova, u.d.i.a.	

vrsta risbe: IZRIS ELEMENTA : PD.001 PREREZ

vrsta načrta: 1/3 - NAČRT OPREME

datum:	merilo:	št. načrta/prikaza:	št. projekta:	vrsta proj.:	vrsta nač.:	št. risbe:	št. lista:	sprem.:
nov. 2018	1:20	SPK-1/3	17140-00	PZI	1/3	013	03	0

Ta načrt velja za pogodbeno dogovorjene namene.