

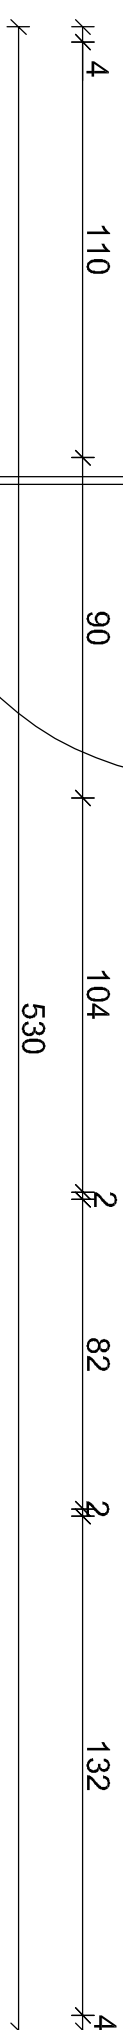
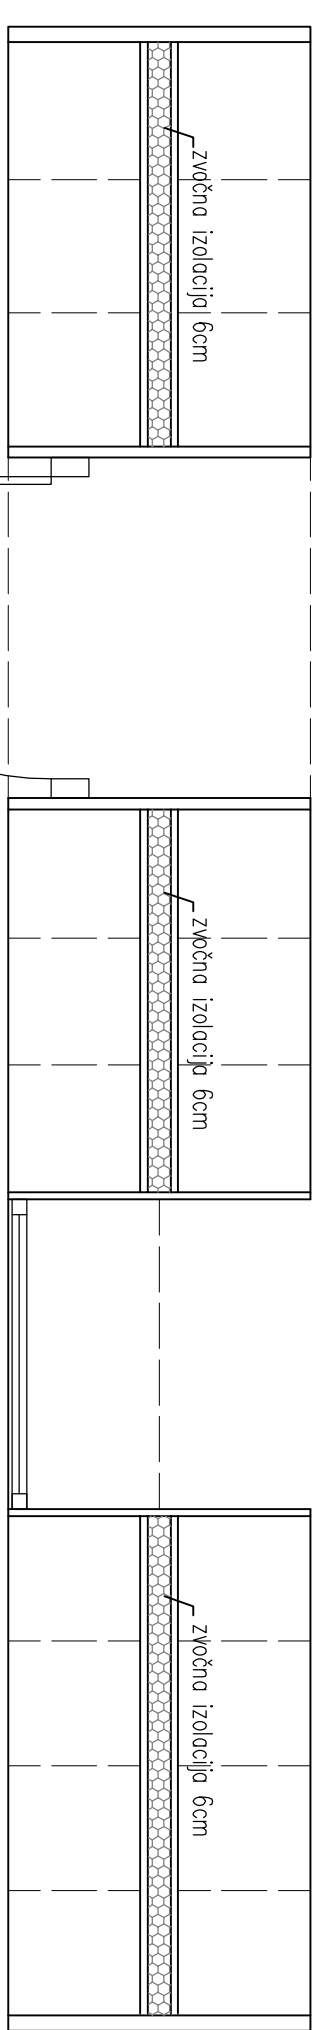


Prostor AP.03


TLORIS VP.LS.3 530/80/280cm

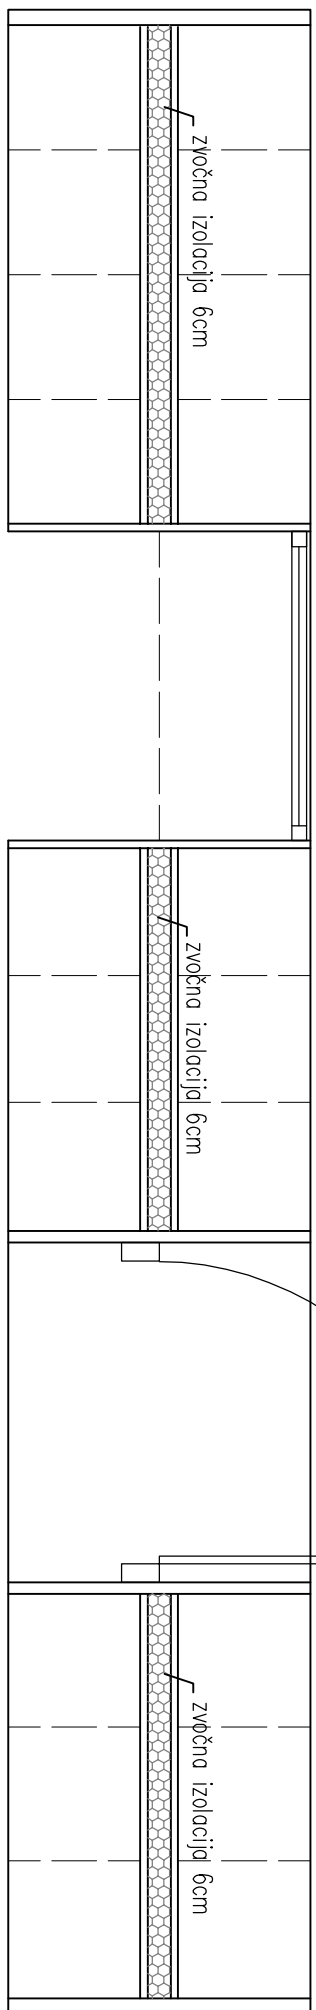

Pogled iz hodnika

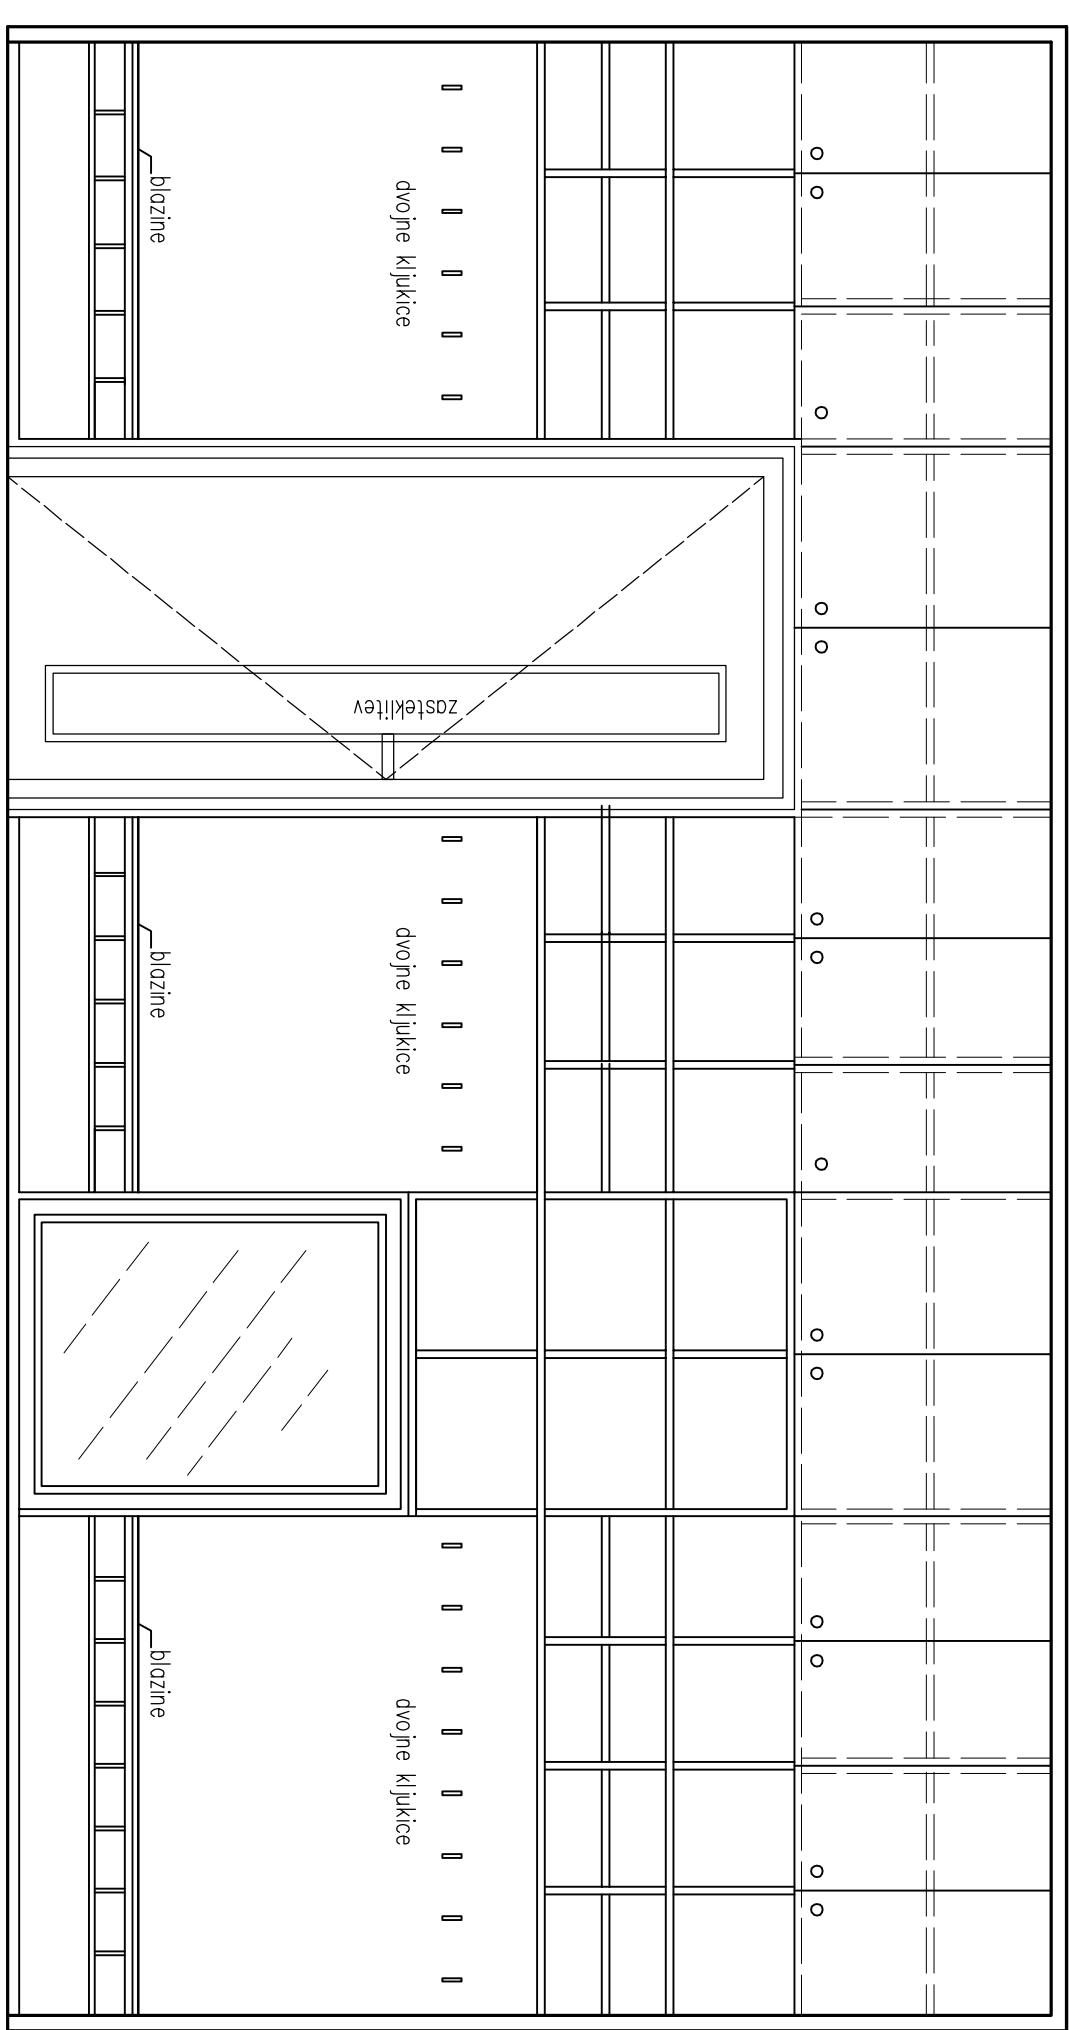

Pogled iz igralnice

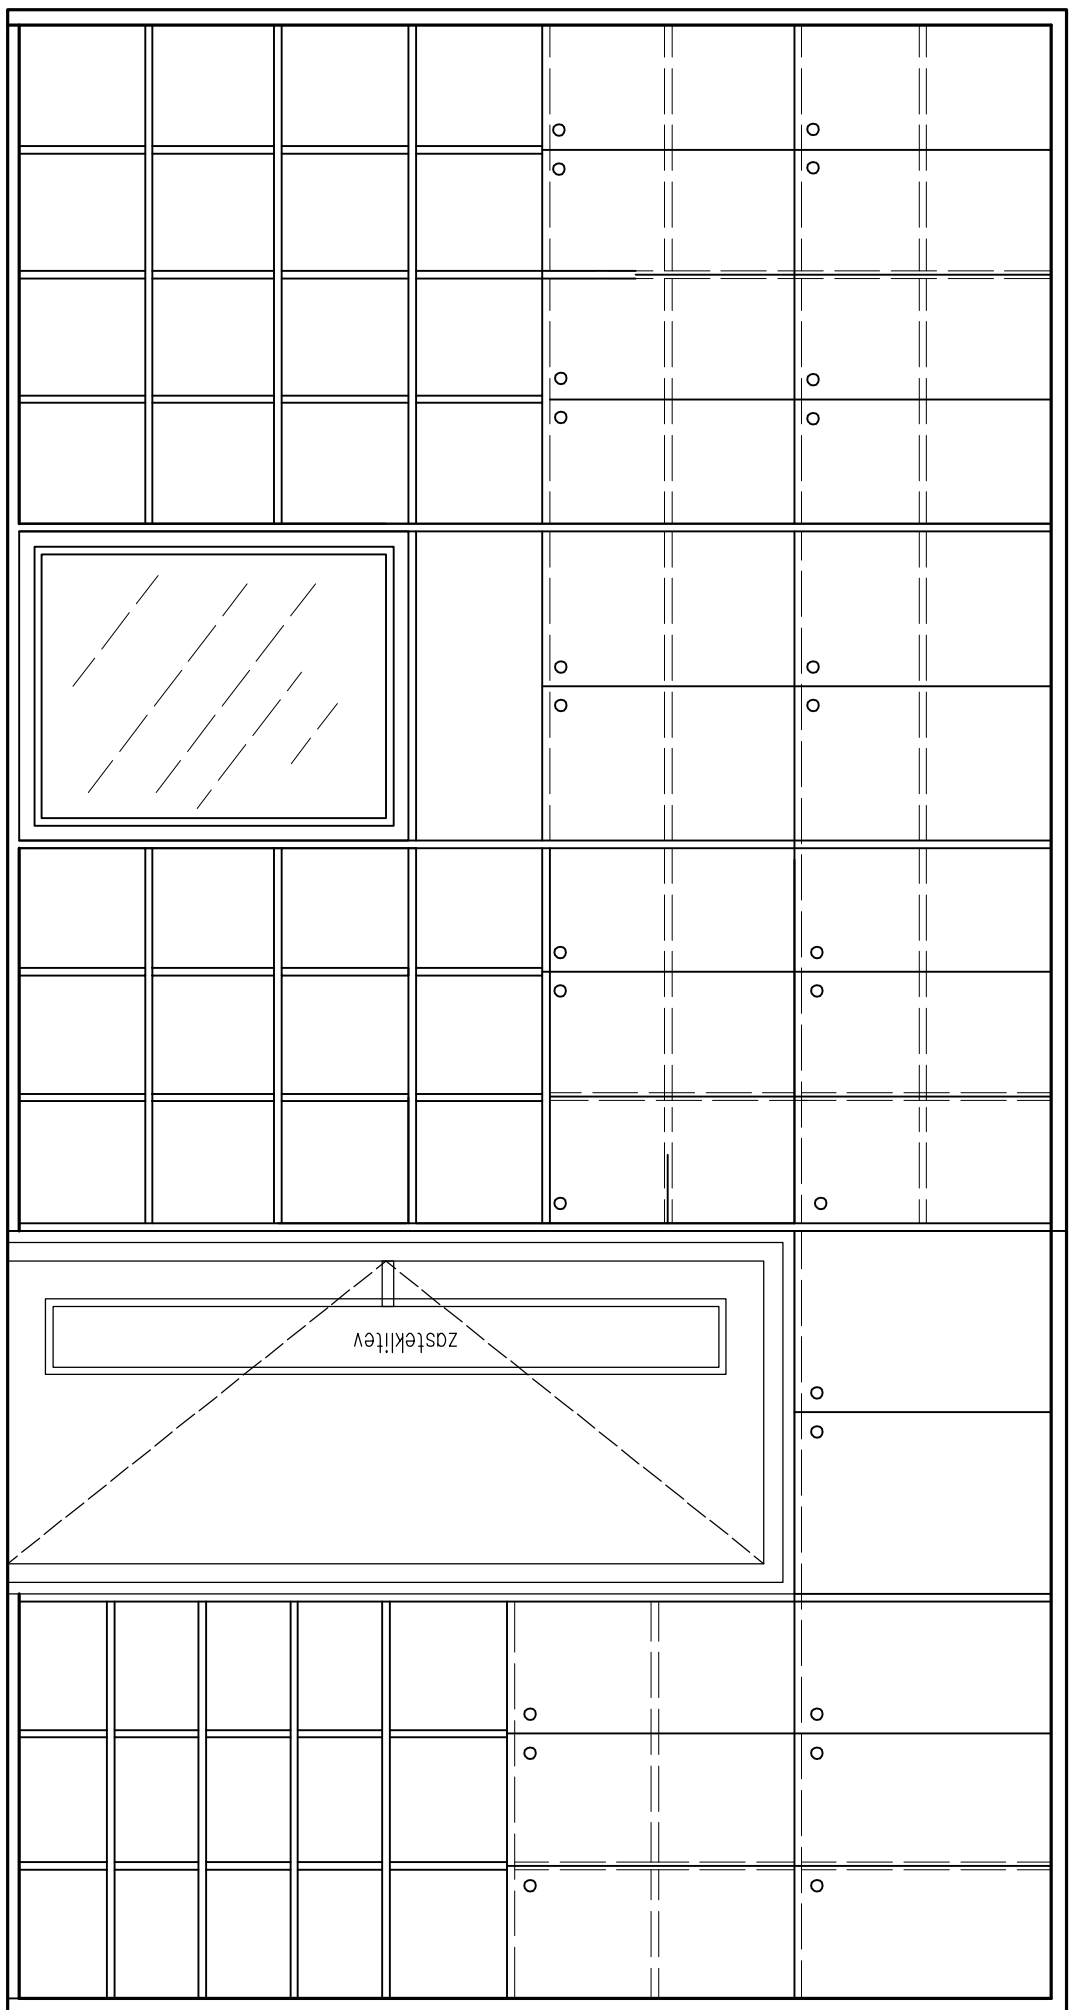

Ta načrt velja za pogodbeno določene namene.

Investitor:		Občina Brežice, Cesta prvih borcev 18 8250 Brežice	
Projektant:		Savaprojekt, d.d., Cesta krskih zvez 59, 8270 Krišno	
Objekt:		Osnovna šola Arčiče	
del objekta:		I. faza: vrtec	
OVP:		ZAPS 1227	
OP:		T. Badnik, učila	
SP:		ZAPS 1227	
vzra. rabe:		A. Herona, učila	
vzra. rabe:		IZRIS ELEMENTA : VP.LS.3	
vzra. rabe:		1/3 - NAČRT OPREME	
datum:		1.20	SPK-1/3
mesec:		NOV. 2018	1.20
vzra. prof.:		PZI	1/3
vzra. náb.:		006	01
št. list:		0	0

