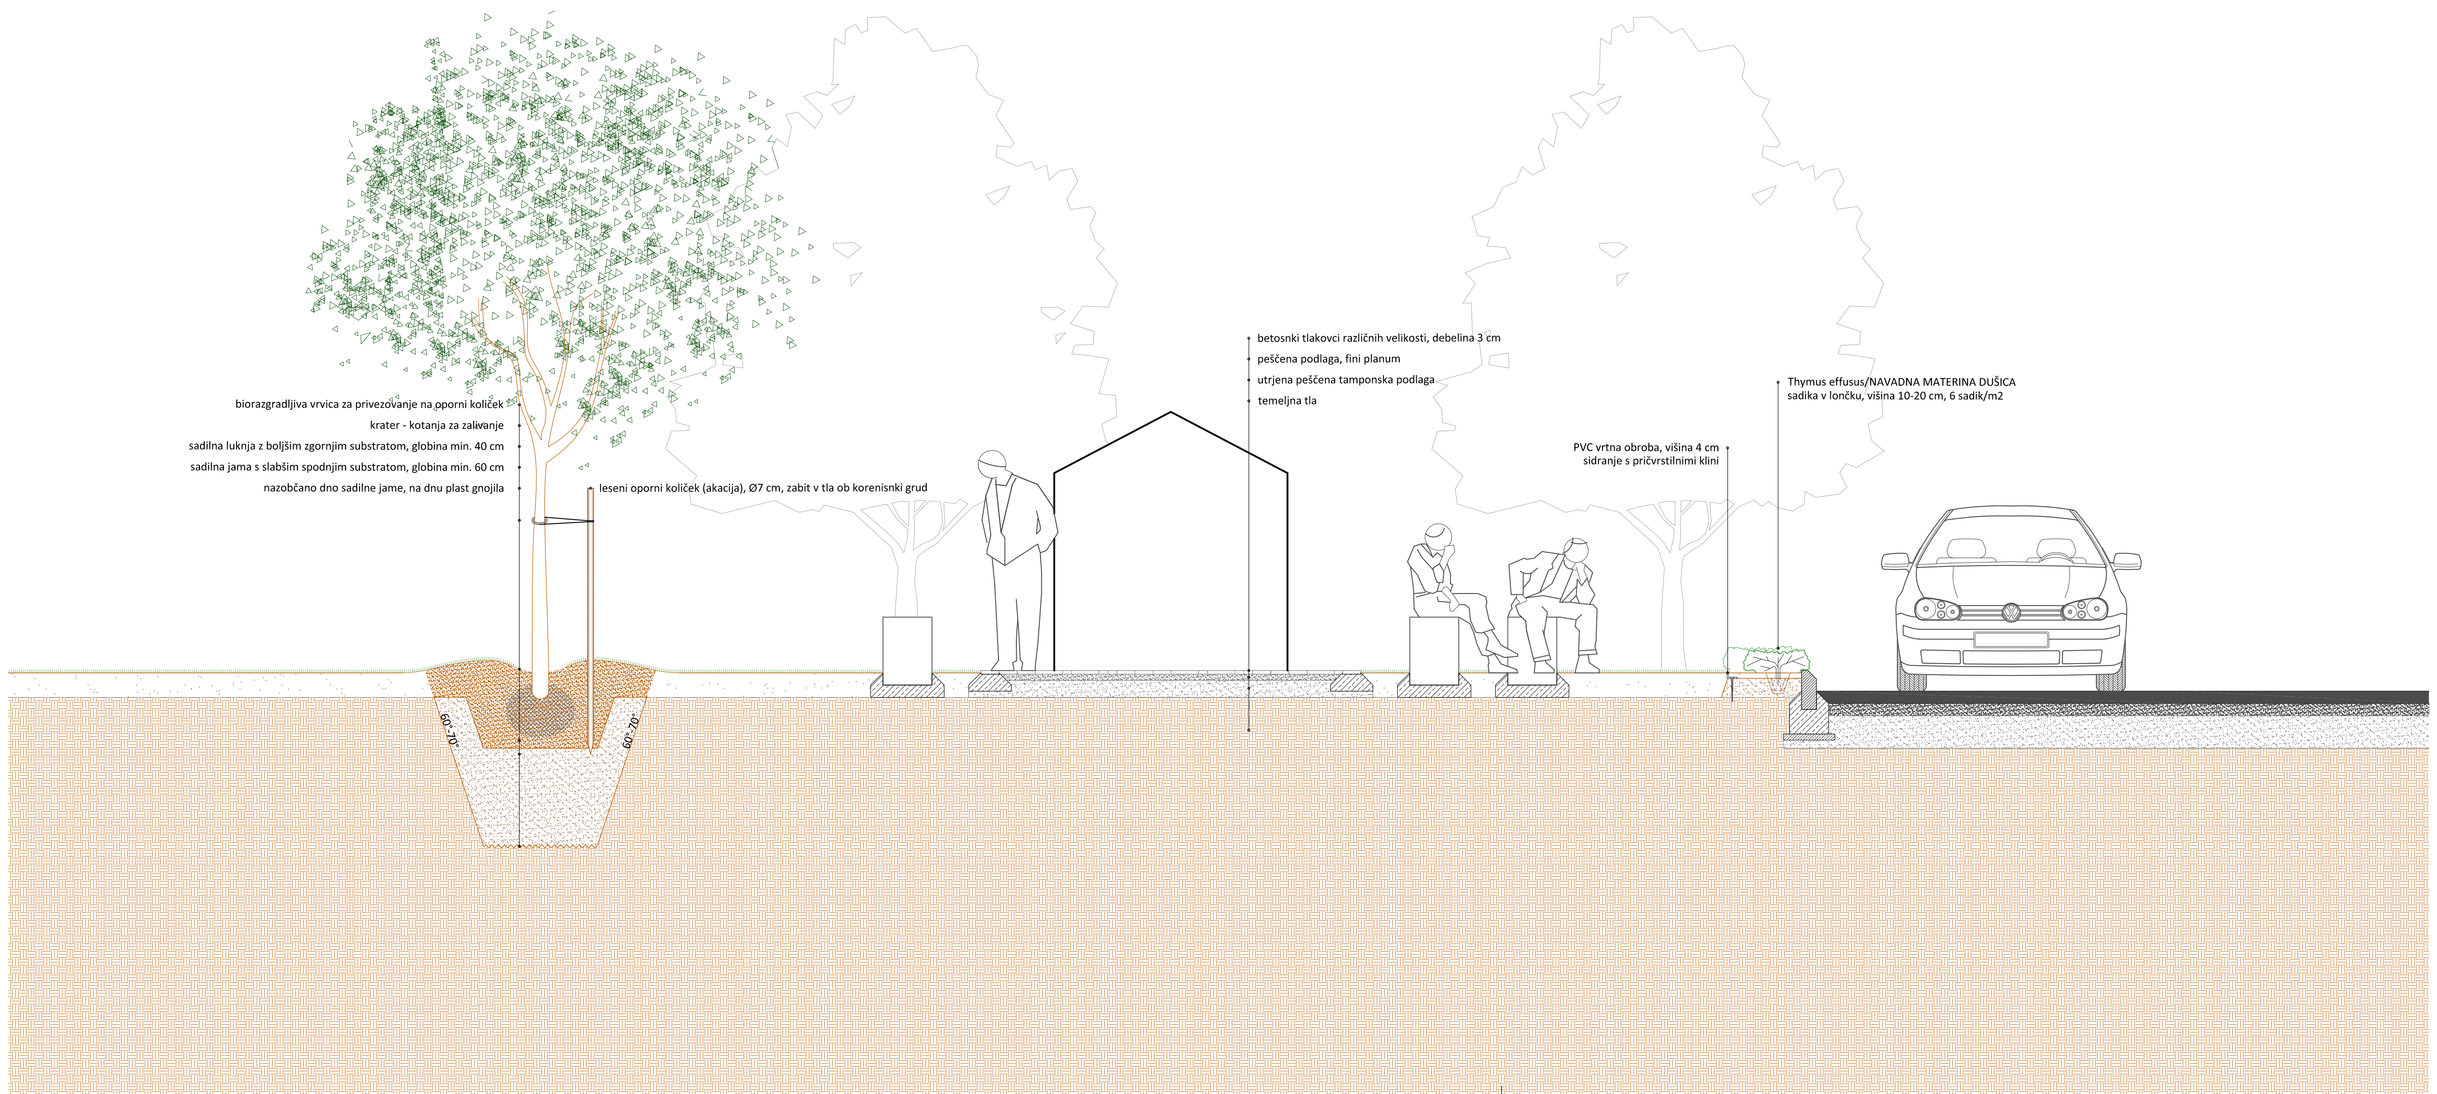

investitor:	Občina Brežice Cesta prvih borcev 18 8250 Brežice
projektant:	Savaprojekt, d.d., Cesta krških žrtev 59, 8270 Krško
objekt:	Osnovna šola Artiče
del objekta:	
OVP:	T. Bočičnik, u.d.i.a. ZAPS 1227
OP:	D. Pirc, u.d.i.k.a. ZAPS 1562 KA
SP:	A. Jančovnik, u.d.i.k.a. ZAPS 1334 KA
vrsta risbe:	DETAJL UREDITVE TLAKOVANJA IN BETONSKIH BLOKOV ZA SEDENJE
vrsta načrta:	2 - Načrt krajinske arhitekture

datum:	merilo:	št. načrta/prikaza:	št. projekta:	vrsta proj.:	vrsta nač.:	št. risbe:	št. lista:	sprem.:
sept. 2018	1:25	SPK-2	17140-00	PZI	2	004	01	0

Ta načrt vidijo za pogodbeno dokončano izvedbo:

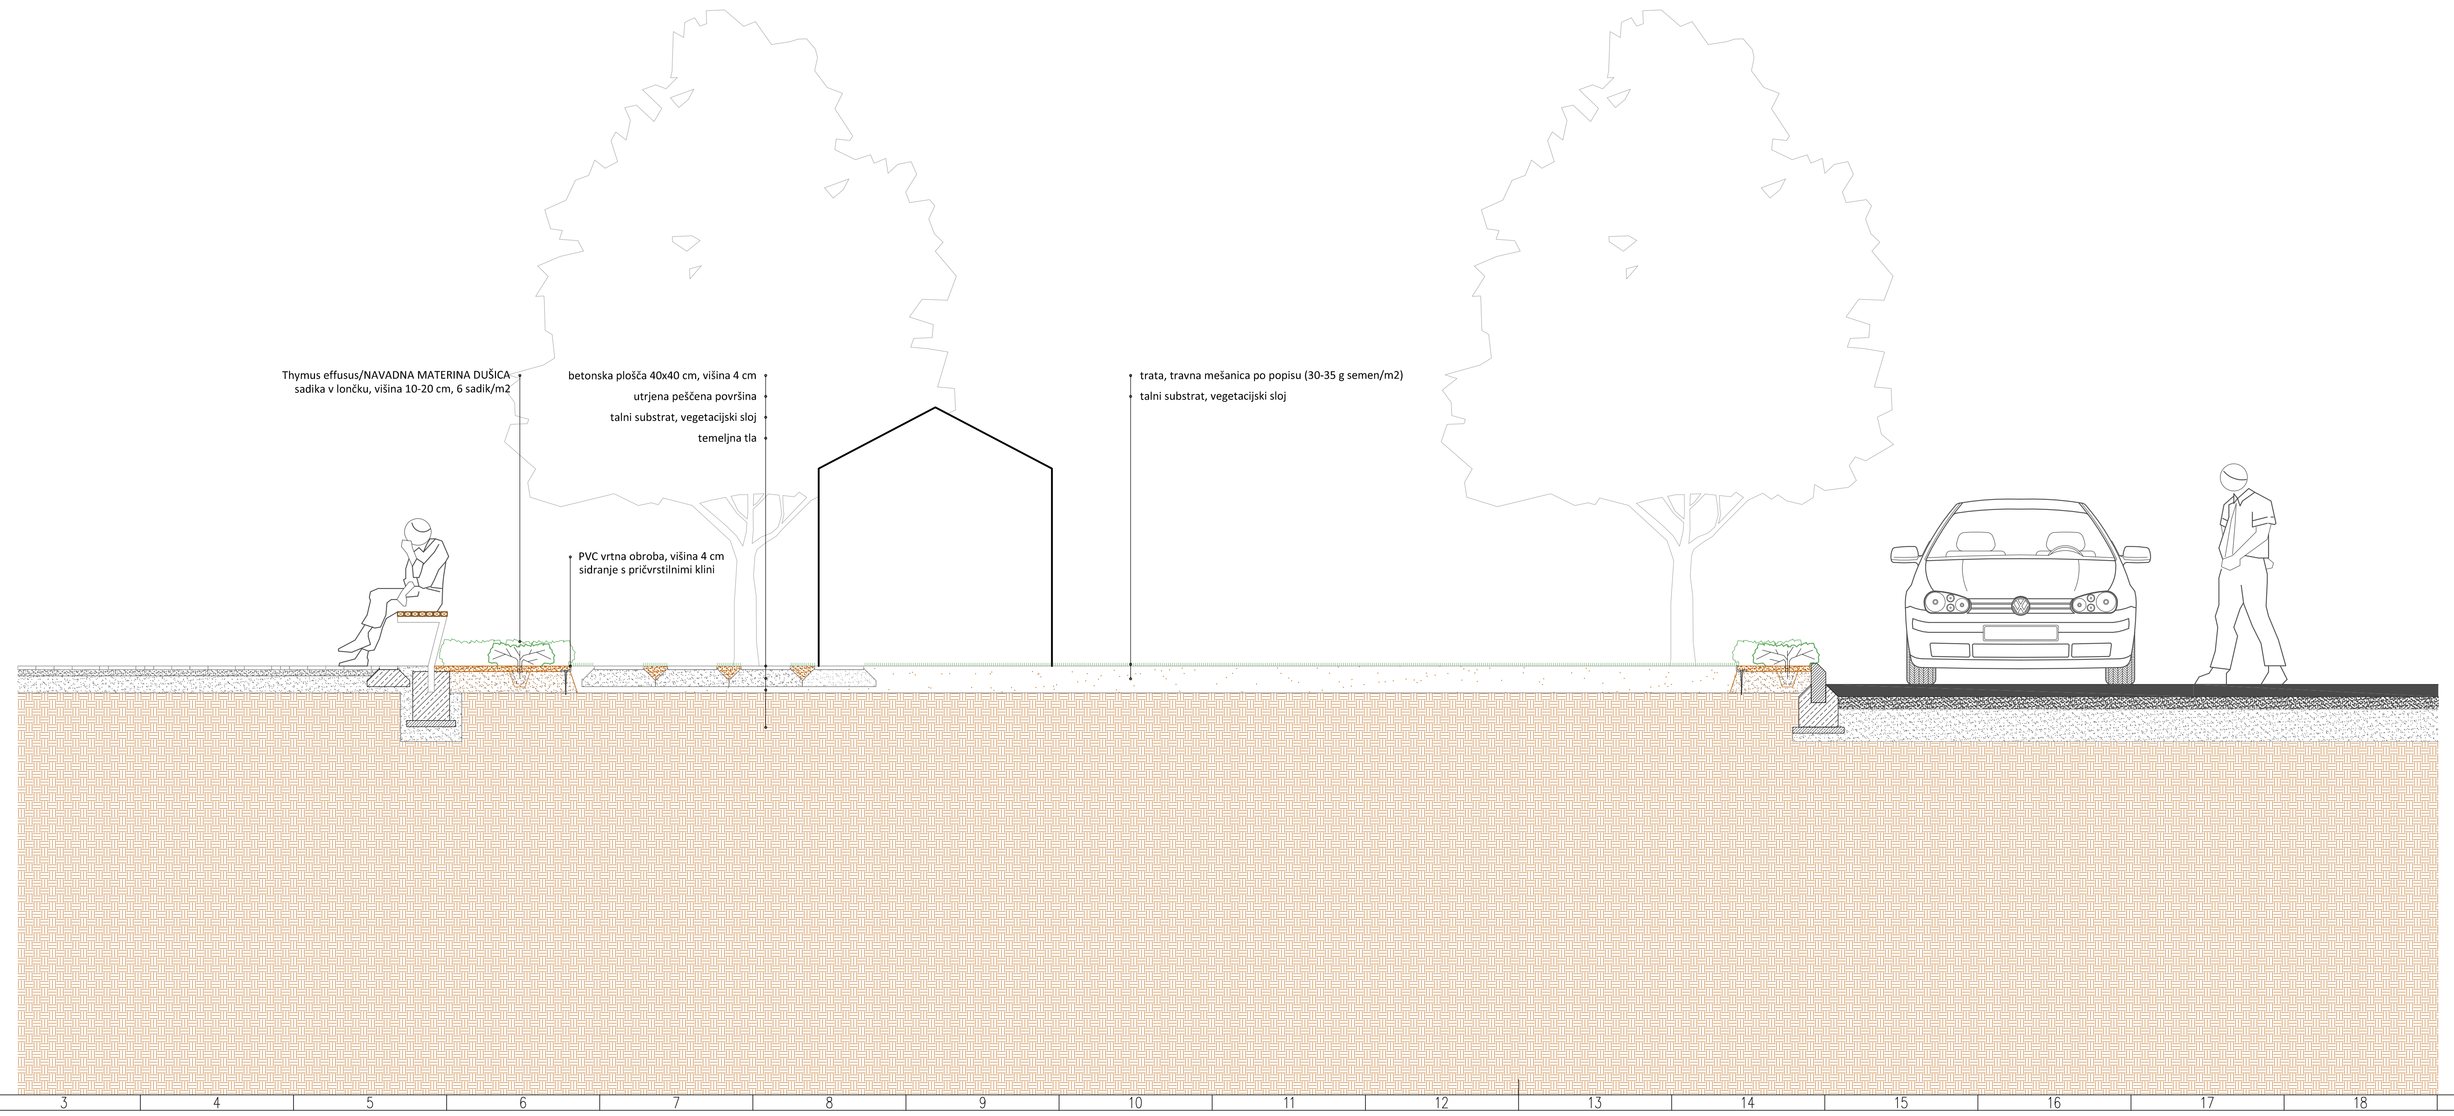

investitor:	Občina Brežice Cesta prvih borcev 18 8250 Brežice
projektant:	Savaprojekt, d.d., Cesta krških žrtev 59, 8270 Krško
objekt:	Osnovna šola Artiče
del objekta:	
OVP:	T. Bočičnik, u.d.i.a. ZAPS 1227
OP:	D. Pirc, u.d.i.k.a. ZAPS 1562 KA
SP:	A. Jančovnik, u.d.i.k.a. ZAPS 1334 KA
vrsta risbe:	DETAJL KLOPI OB PREDITVENEM PROSTORU IN STOPNI KAMNI
vrsta načrta:	2 - Načrt krajinske arhitekture

datum:	merilo:	št. načrta/prikaza:	št. projekta:	vrsta proj.:	vrsta nač.:	št. risbe:	št. lista:	sprem.:
sept. 2018	1:25	SPK-2	17140-00	PZI	2	005	01	0

Ta načrt vidijo za pogodbeno dokončano izvedbo: