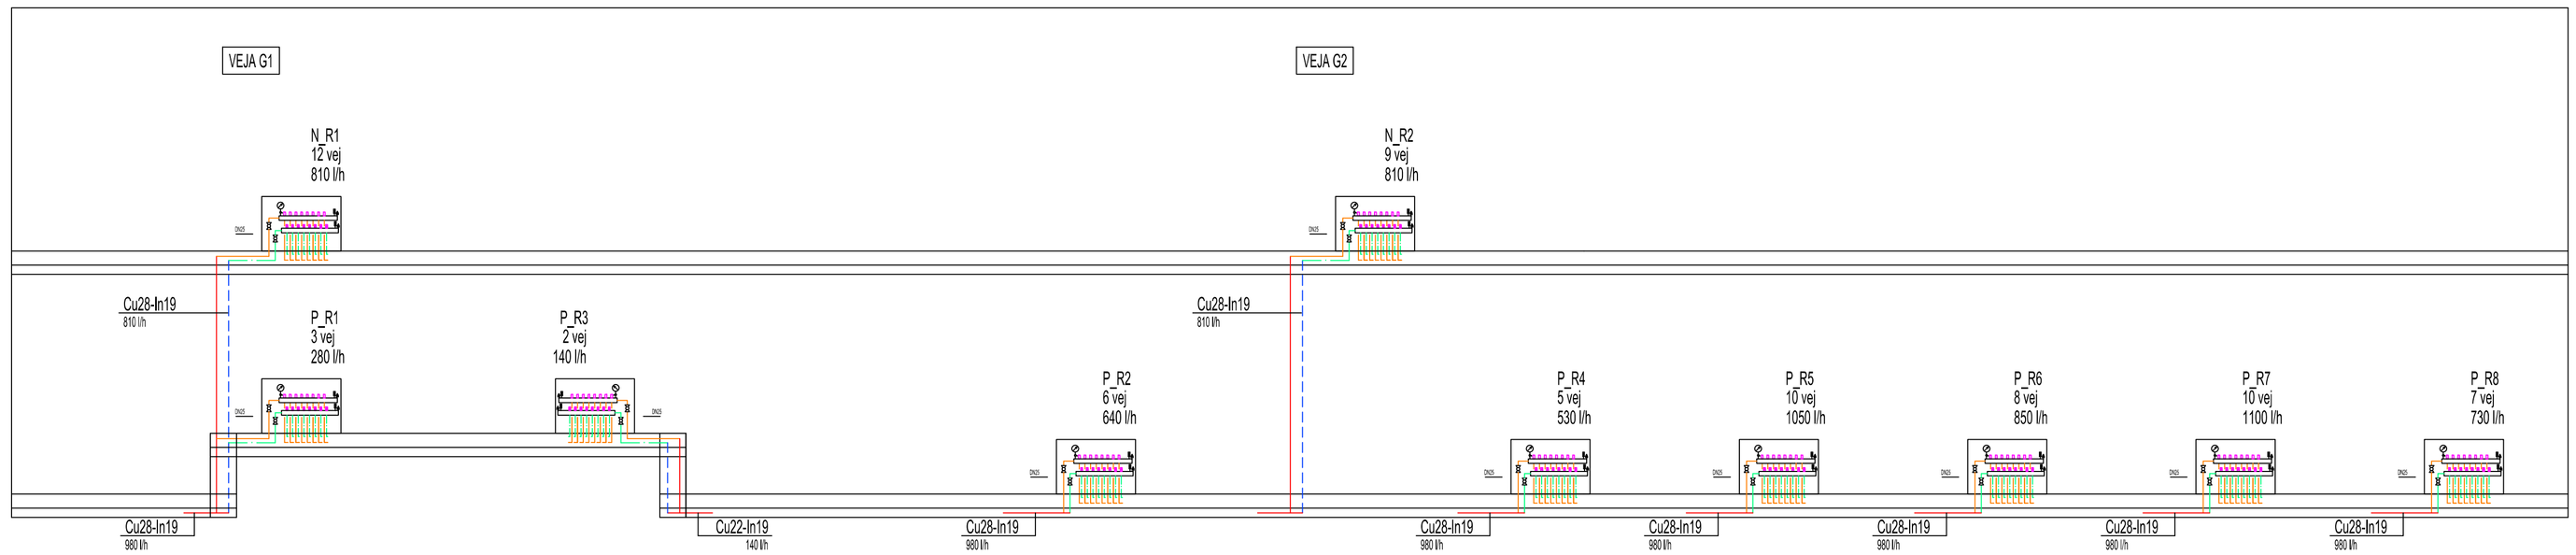


| | |
|---|---|
| investitor: | OBČINA BREŽICE<br>Cesta prvih borcev 18<br>8250 Brežice |
| projektant: | Savaprojekt, d.d.,<br>Cesta krških žrtev 59,<br>8270 Krško |
| objekt: | Osnovna šola Artiče |
| del objekta: | I. faza: vrtec |
| OVP: | T. Bošnjak, u.d.i.a. ZAPS 1227 |
| OP: | A. Jovanović, u.d.i.s. IZS S-0630 |
| SP: | A. Bellar, u.d.i.s. IZS S-0455 |
| vrsta risbe: | SHEMA - TALNO OGREVANJE VRTEC |
| vrsta načrta: | 5 - NAČRT STROJNIH INSTALACIJ<br>OGREVANJE, POHLAJEVANJE |

Ta načrt velja za pogodbeno obdobne namene.

| datum: | merilo: | št. načrta/prikaza: | št. projekta: | vrsta proj.: | vrsta nač.: | št. risbe: | št. lista: | sprem.: |
|---|---|---|---|---|---|---|---|---|
| sept. 2018 | 1:50 | SPK-5 | 17140-00 | PZI | 5-I | 002 | 04 | 0 |