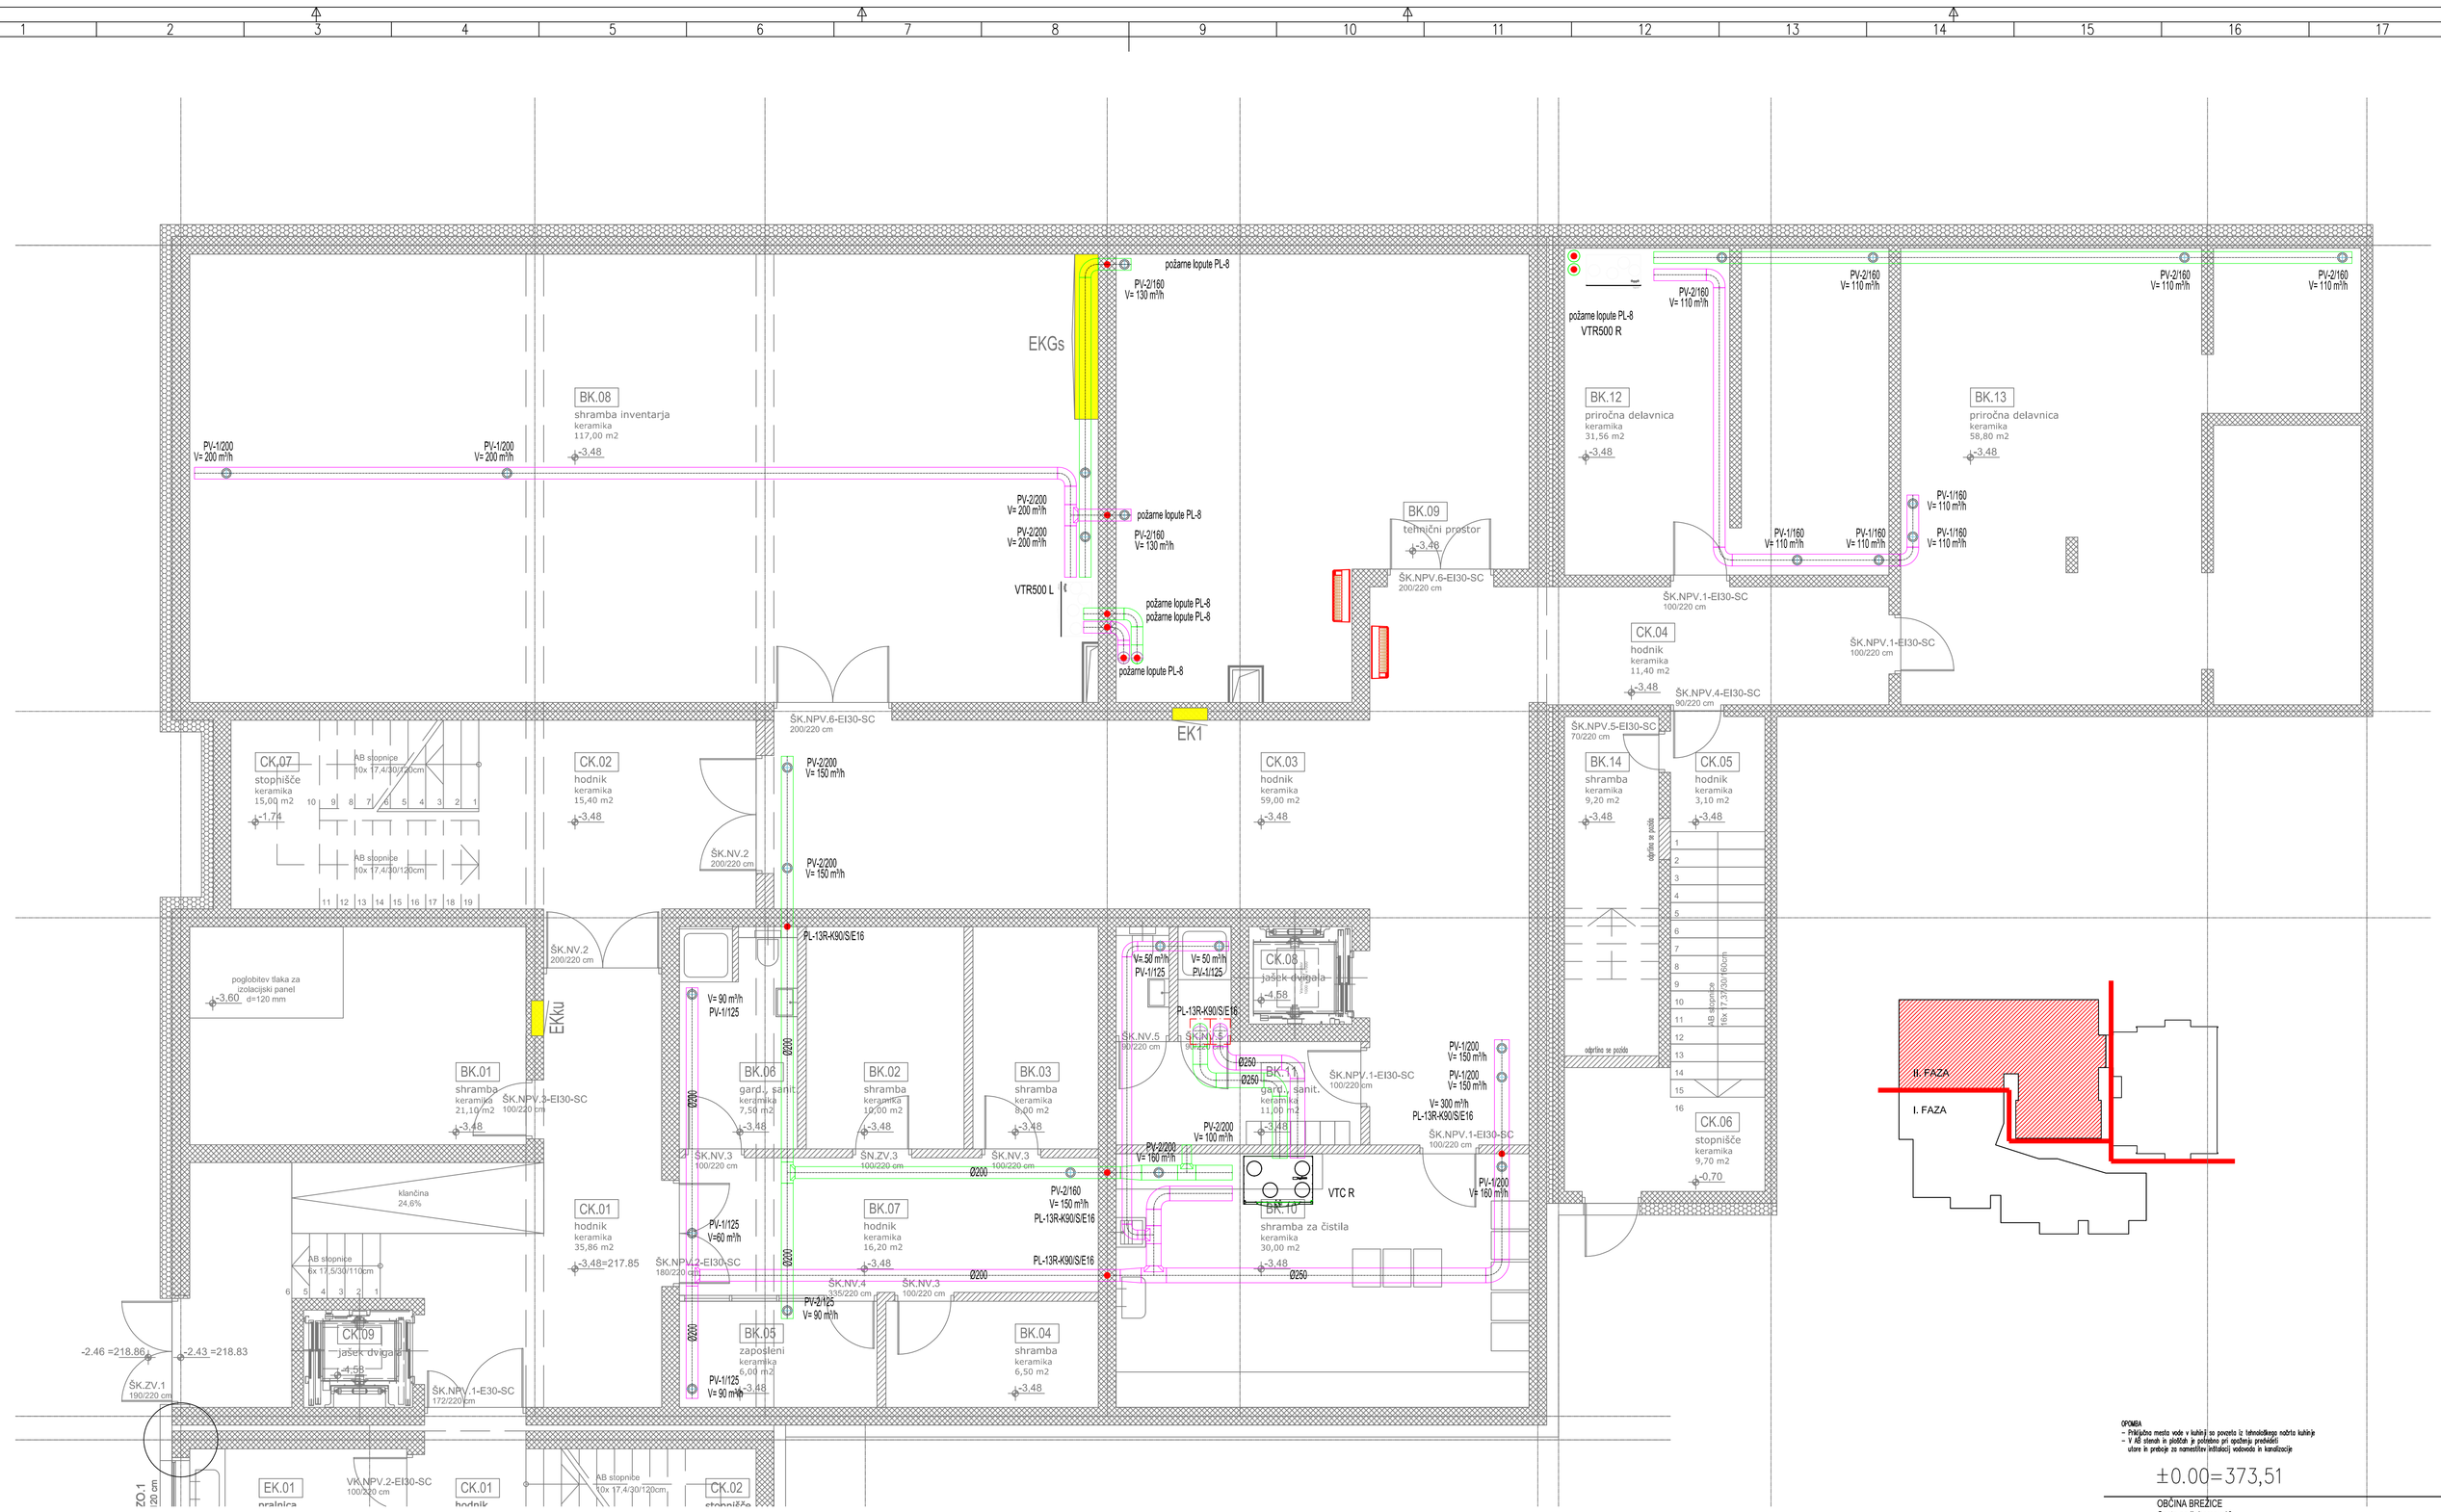

OPOMBA
- Priključne mesta vode v kuhinji so povzeta iz tehnološkega načrta kuhinje
- V AB stenah in plošči je potrebno pri opažnih predelih upoštevati vse morebitne (vtičnice) vodovode in kanalizacije

±0.00=373,51

investitor: OBČINA BREŽICE
Cesta prvih borcev 18
8250 Brežice

projektant: Savaprojekt, d.d.,
Cesta kršk. žrtev 59,
8270 Krško

objekt: Osnovna šola Artiče
del objekta: II. faza: šola

OVP:	T. Bobčnik, u.d.i.a.	ZAPS 1227
GP:	A. Jovanović, u.d.i.s.	IZS S-0430
SP:	A. Seller, u.d.i.s.	IZS S-0405

vrsta risbe: TLORIS KLET
vrsta načrta: 5 - NAČRT STROJNIH INSTALACIJ
PREZRAČEVANJE

datum:	merilo:	št. načrta/prikaza:	št. projekta:	vrsta proj.:	vrsta nač.:	št. risbe:	št. faze:	spremi.:
sept. 2018	1:50	SPK-2	17140-00	PZI	5-II	004	01	0

Ta načrt ostaja last podjetja Savaprojekt, d.d. in ga ni dovoljeno kopirati ali uporabljati brez pisnega dovoljenja.