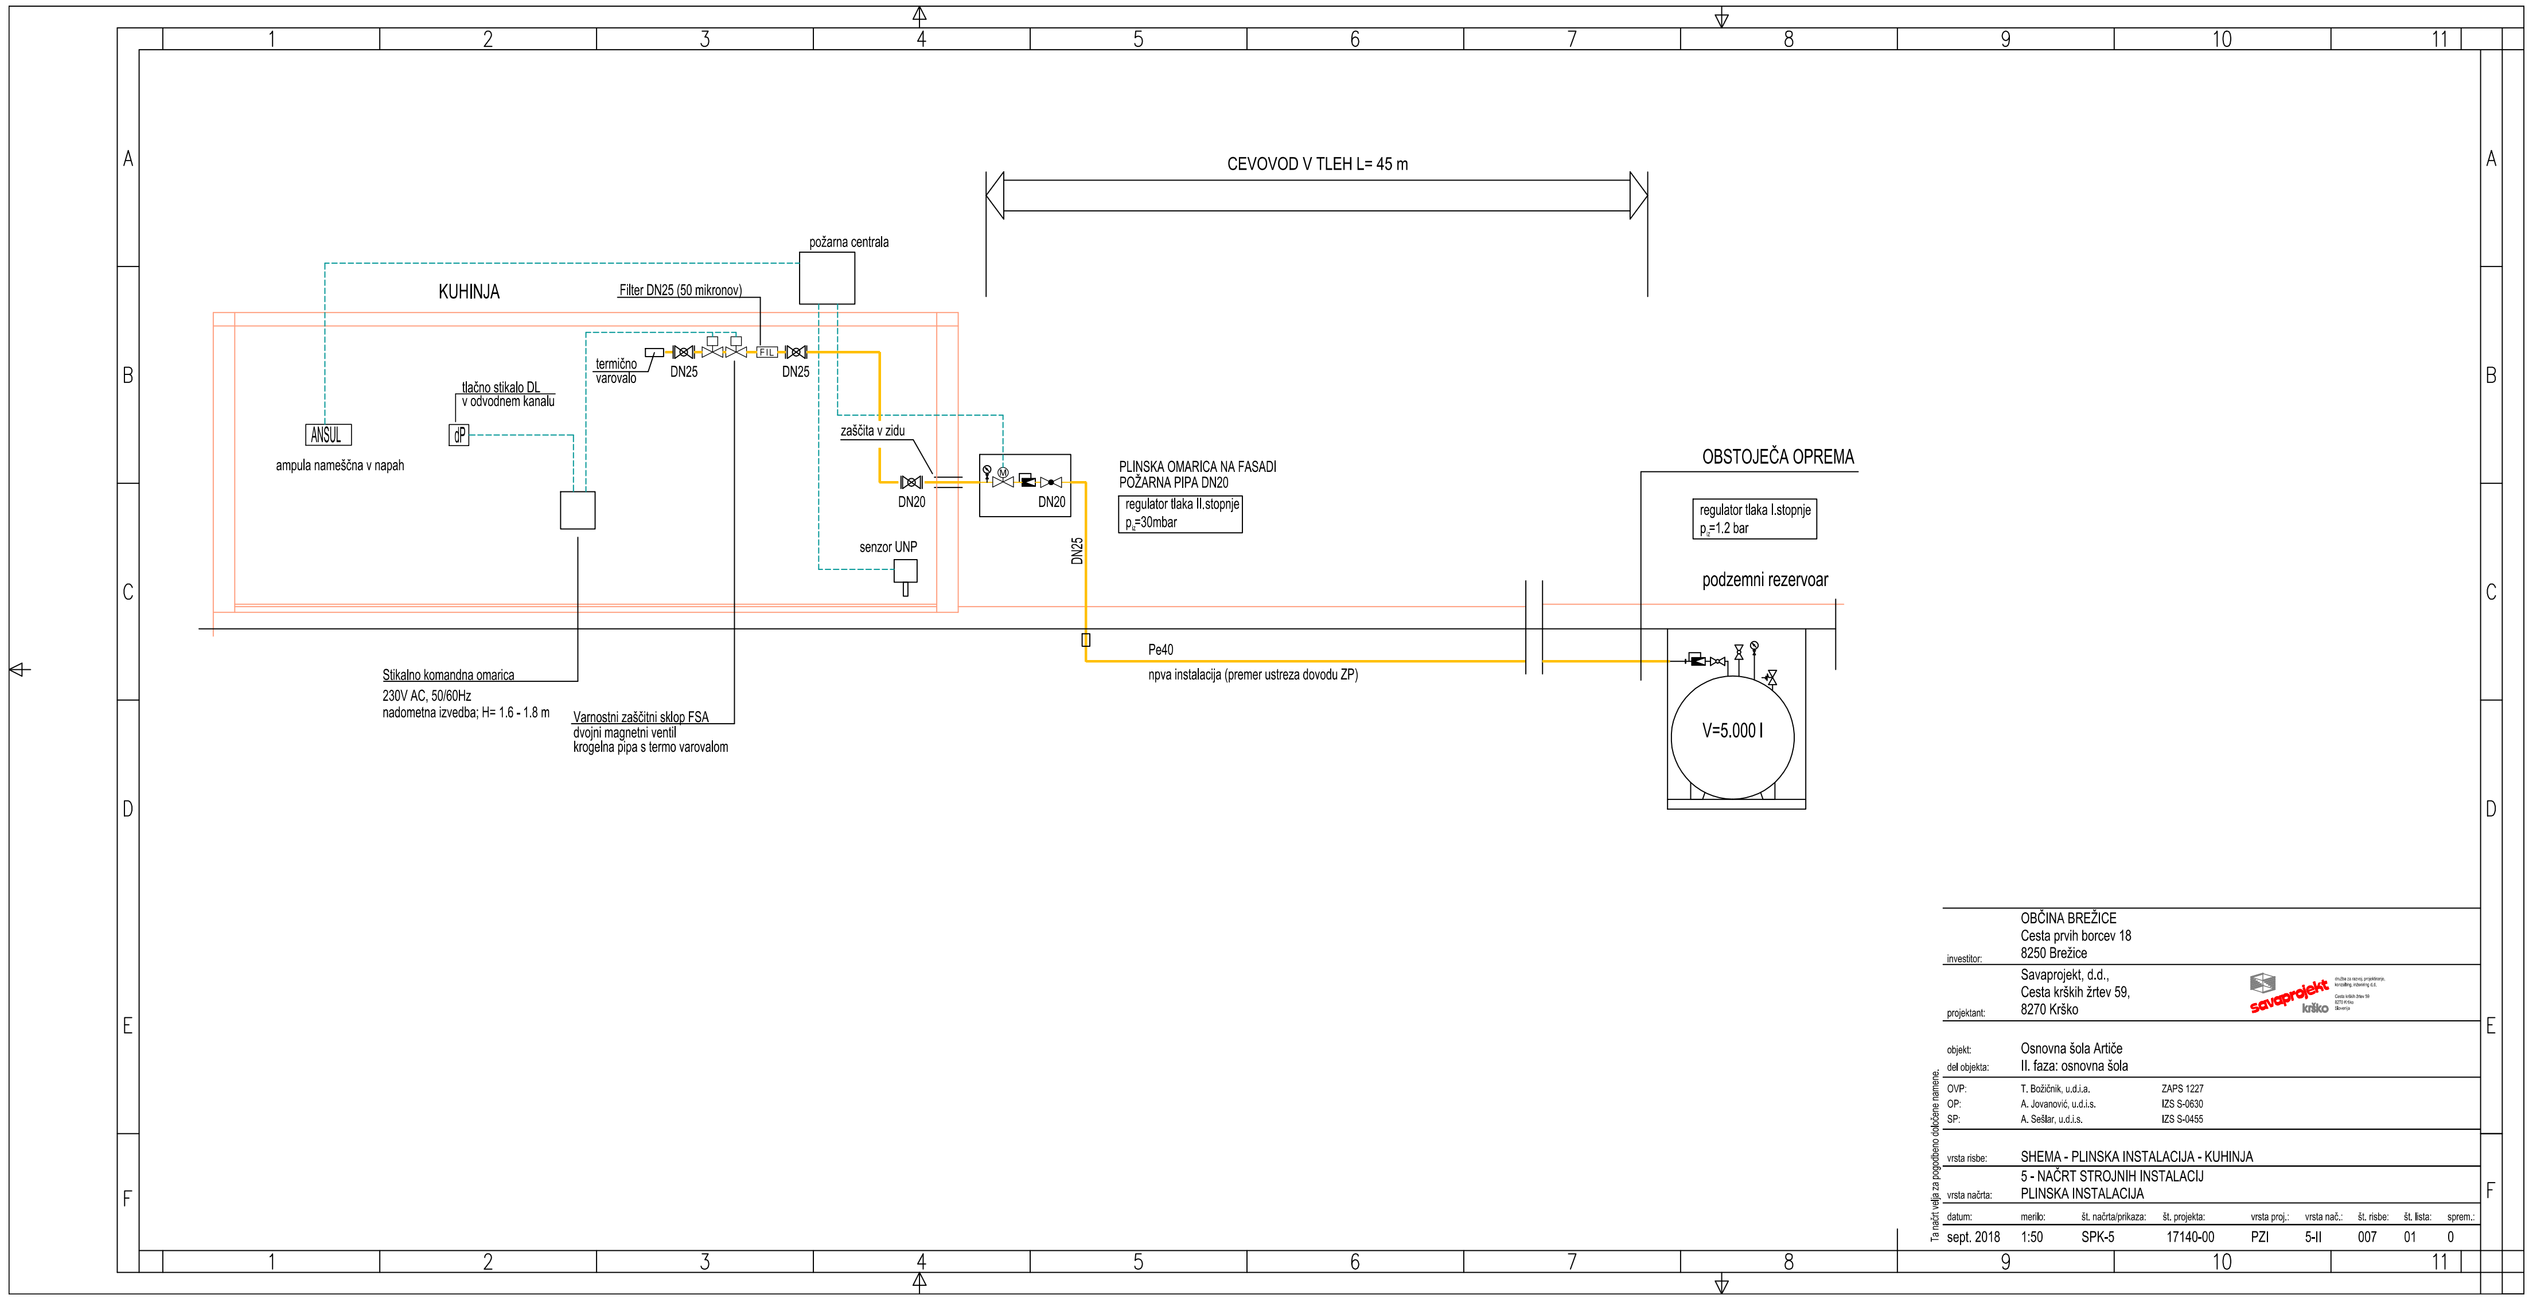

1	2	3	4	5	6	7	8	9	10	11

investitor:	OBČINA BREŽICE Cesta prvih borcev 18 8250 Brežice
projektant:	Savaprojekt, d.d., Cesta kršk. žrtev 59, 8270 Krško
objekt:	Osnovna šola Artiče
del objekta:	II. faza: osnovna šola
OVP:	T. Božičnik, u.d.i.a. — ZAPS 1227
OP:	A. Jovanović, u.d.i.s. — IZS S-0630
SP:	A. Sellar, u.d.i.s. — IZS S-0455
vrsta risbe:	SHEMA - PLINSKA INSTALACIJA - KUHINJA
vrsta načrta:	5 - NAČRT STROJNIH INSTALACIJ PLINSKA INSTALACIJA

datum:	merilo:	št. načrta/prikaza:	št. projekta:	vrsta proj.:	vrsta nač.:	št. risbe:	št. lista:	sprem.:
sept. 2018	1:50	SPK-5	17140-00	PZI	5-II	007	01	0

Ta načrt velja za pogodbeno obdelavo razmerja.