




Ta načrt velja za pogodbeno določene namene.

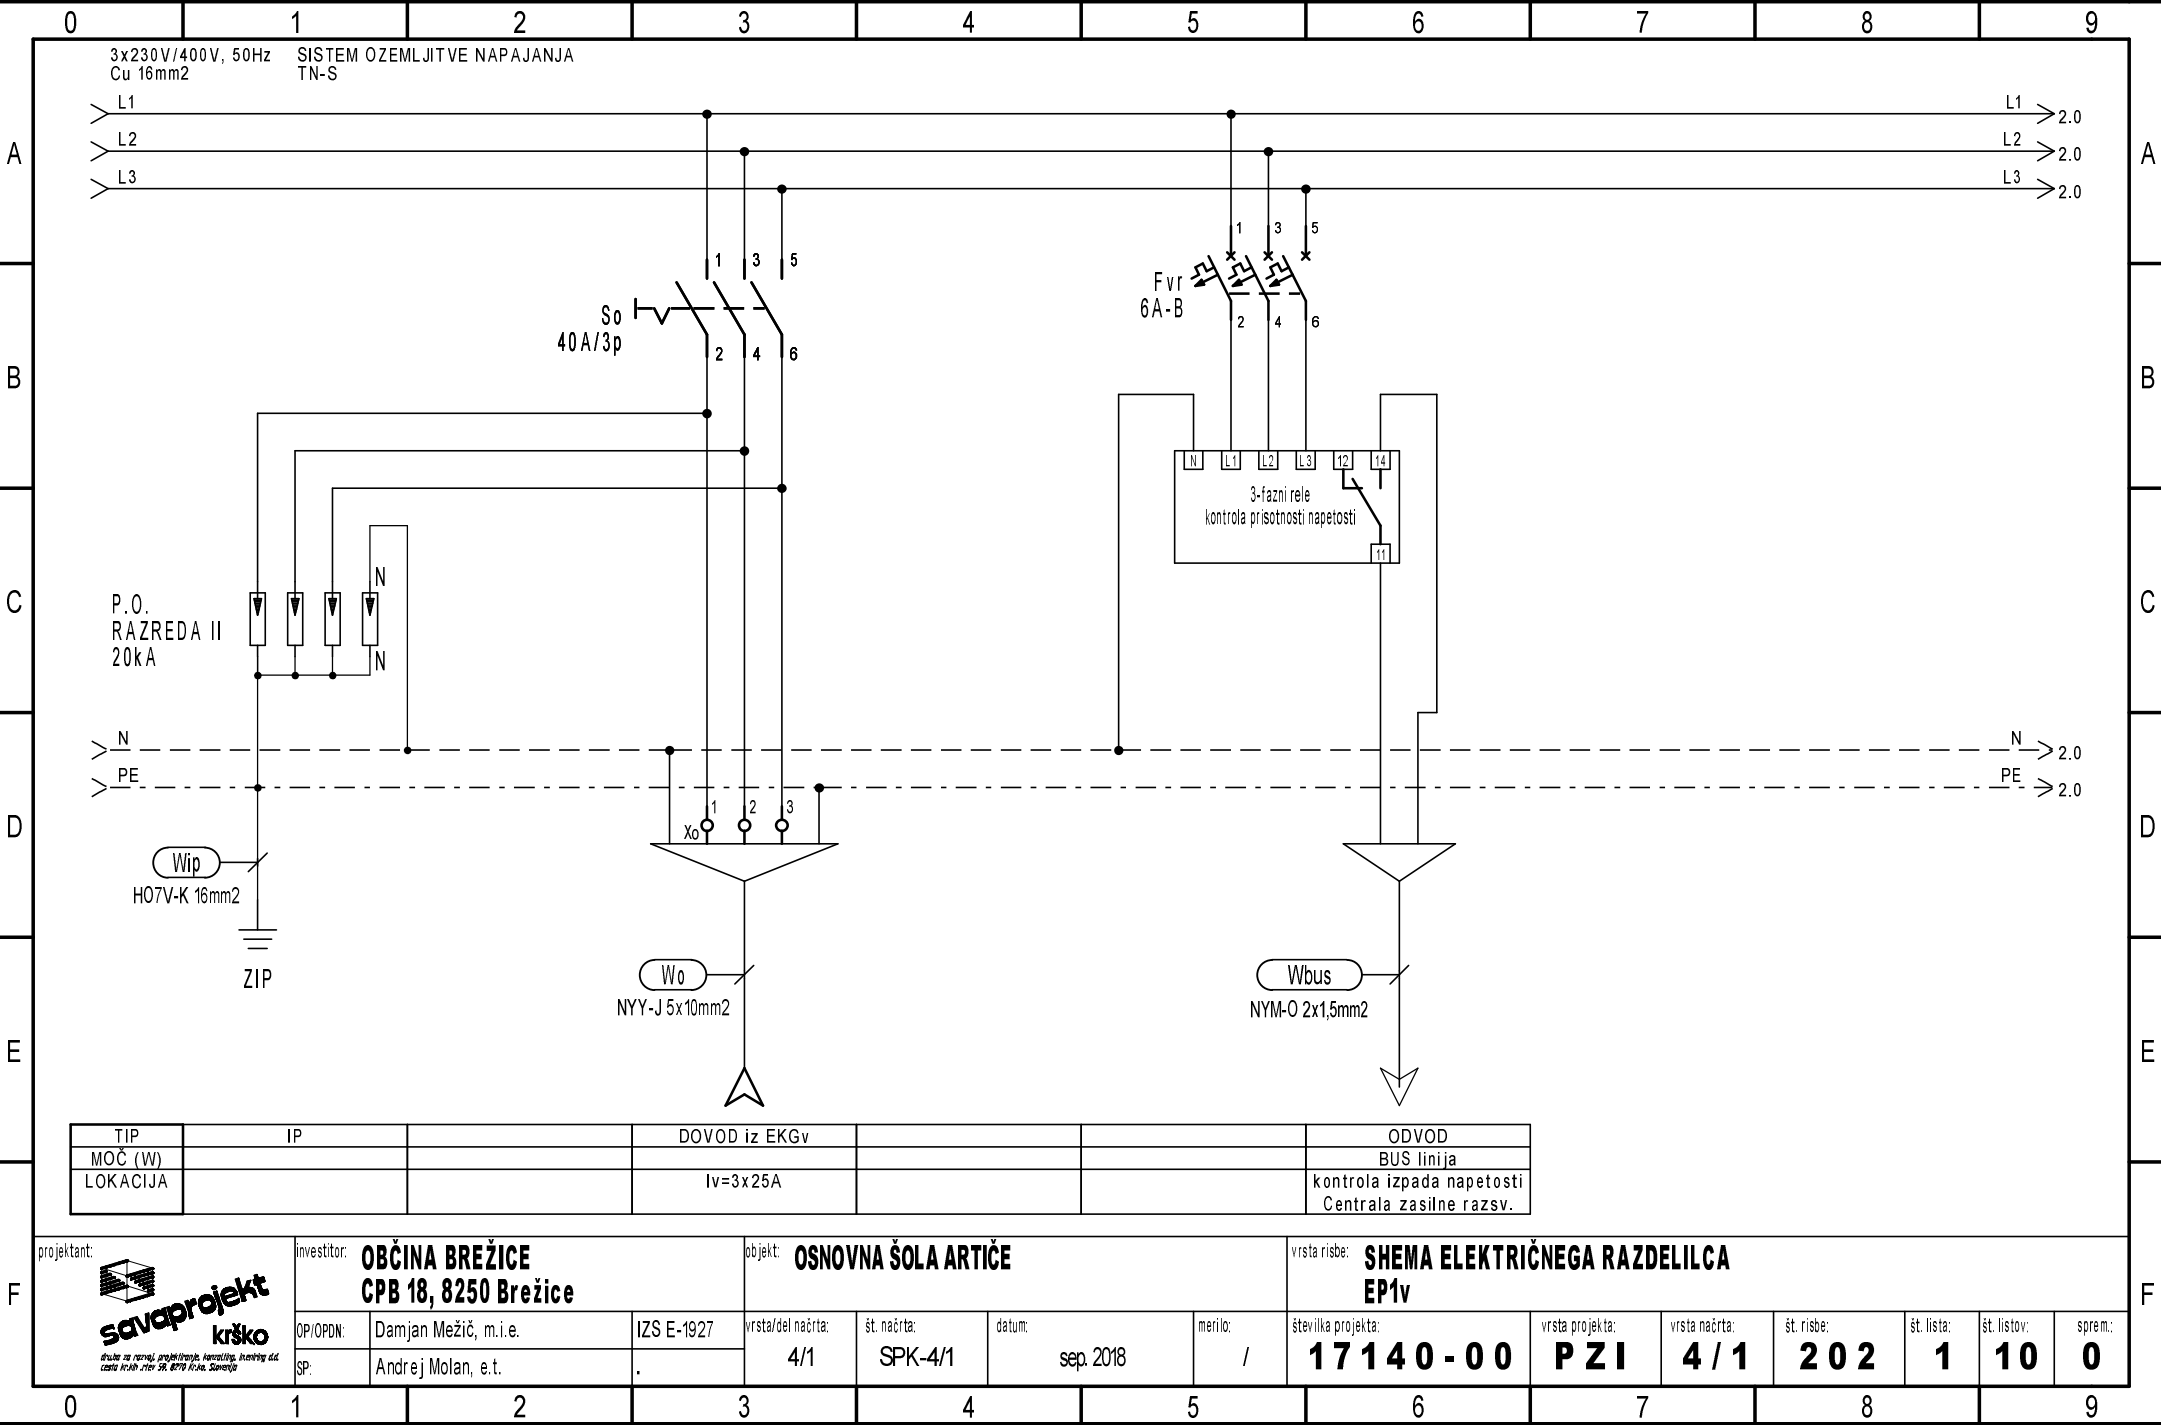


Ta načrt velja za pogodbeno določene namene.

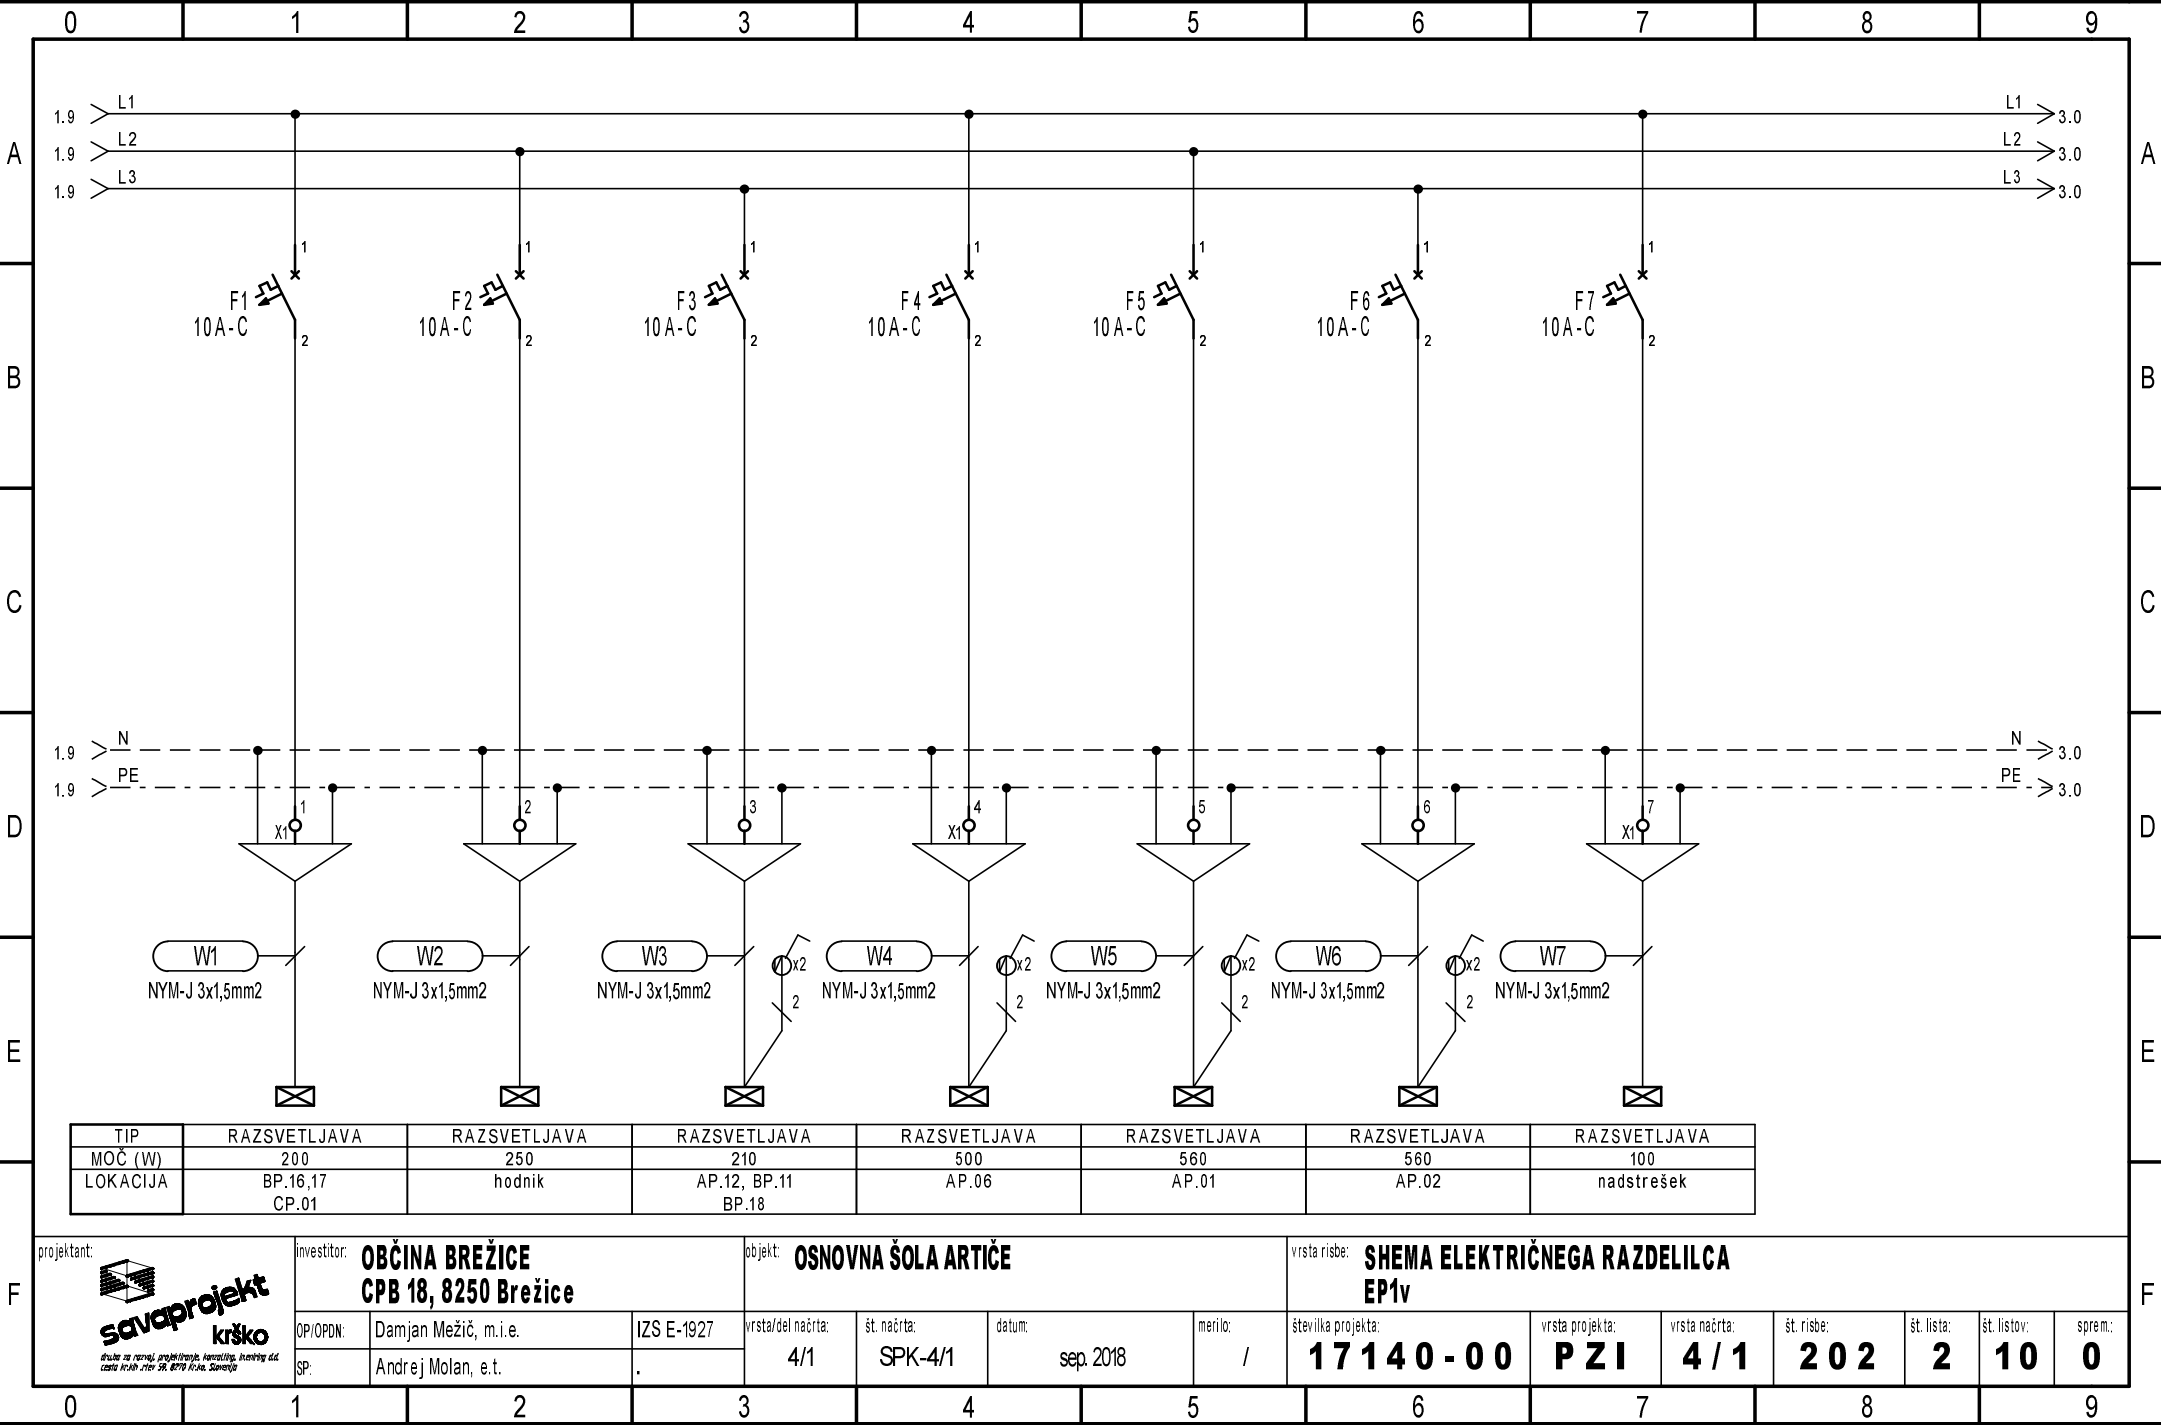


Ta načrt velja za pogodbeno določene namene.

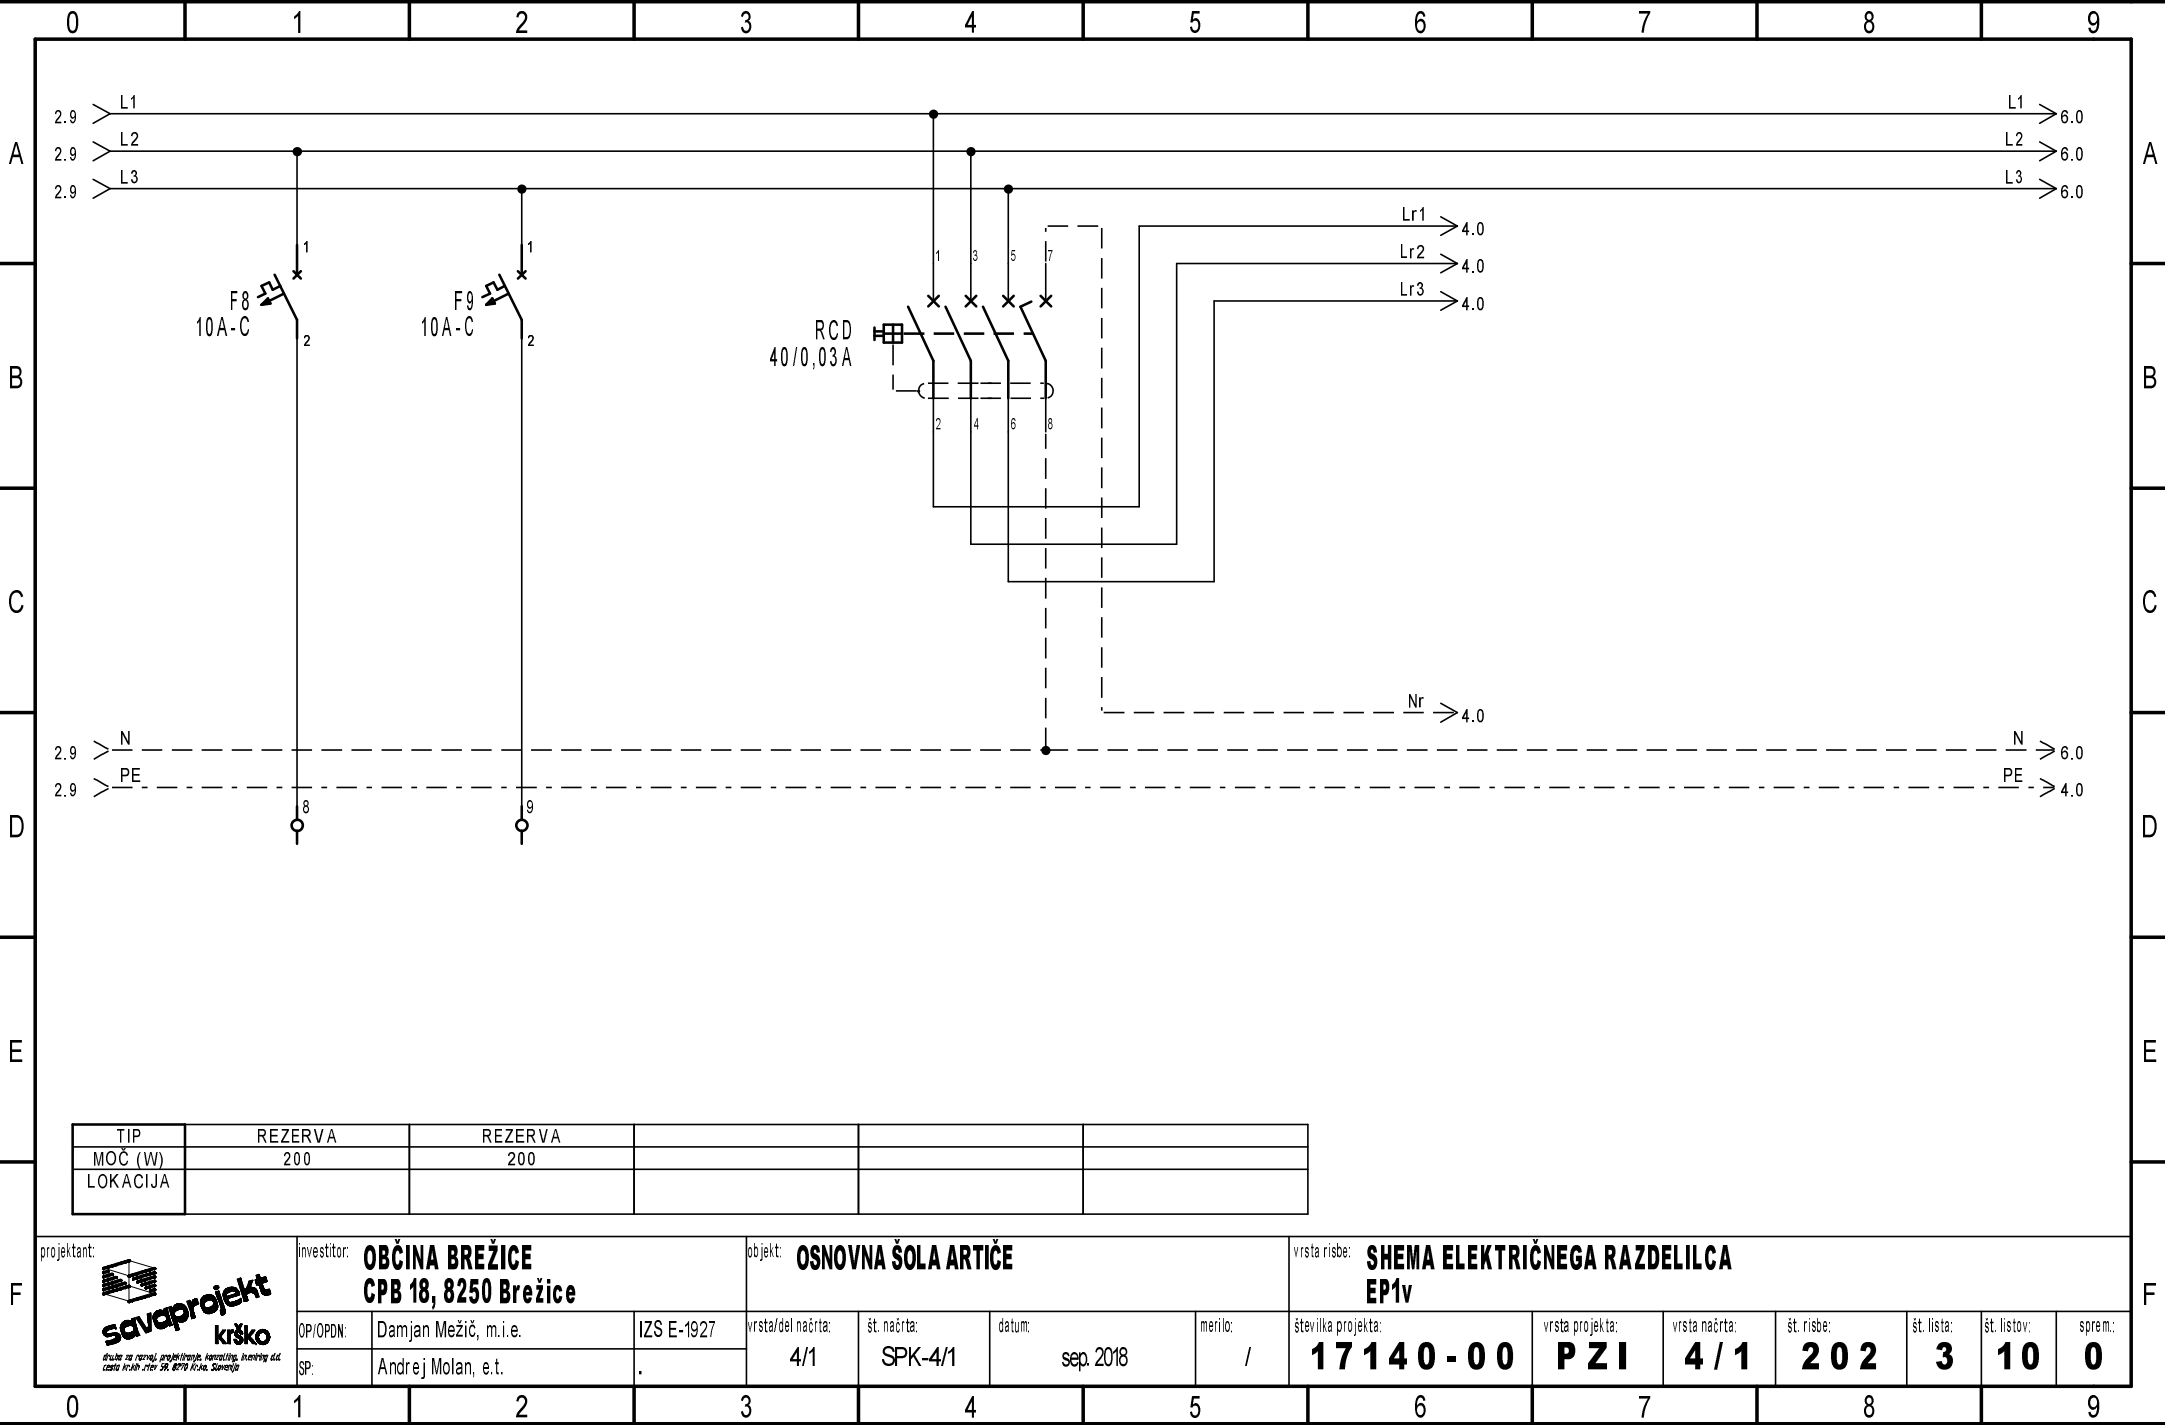


Ta načrt velja za pogodbeno določene namene.

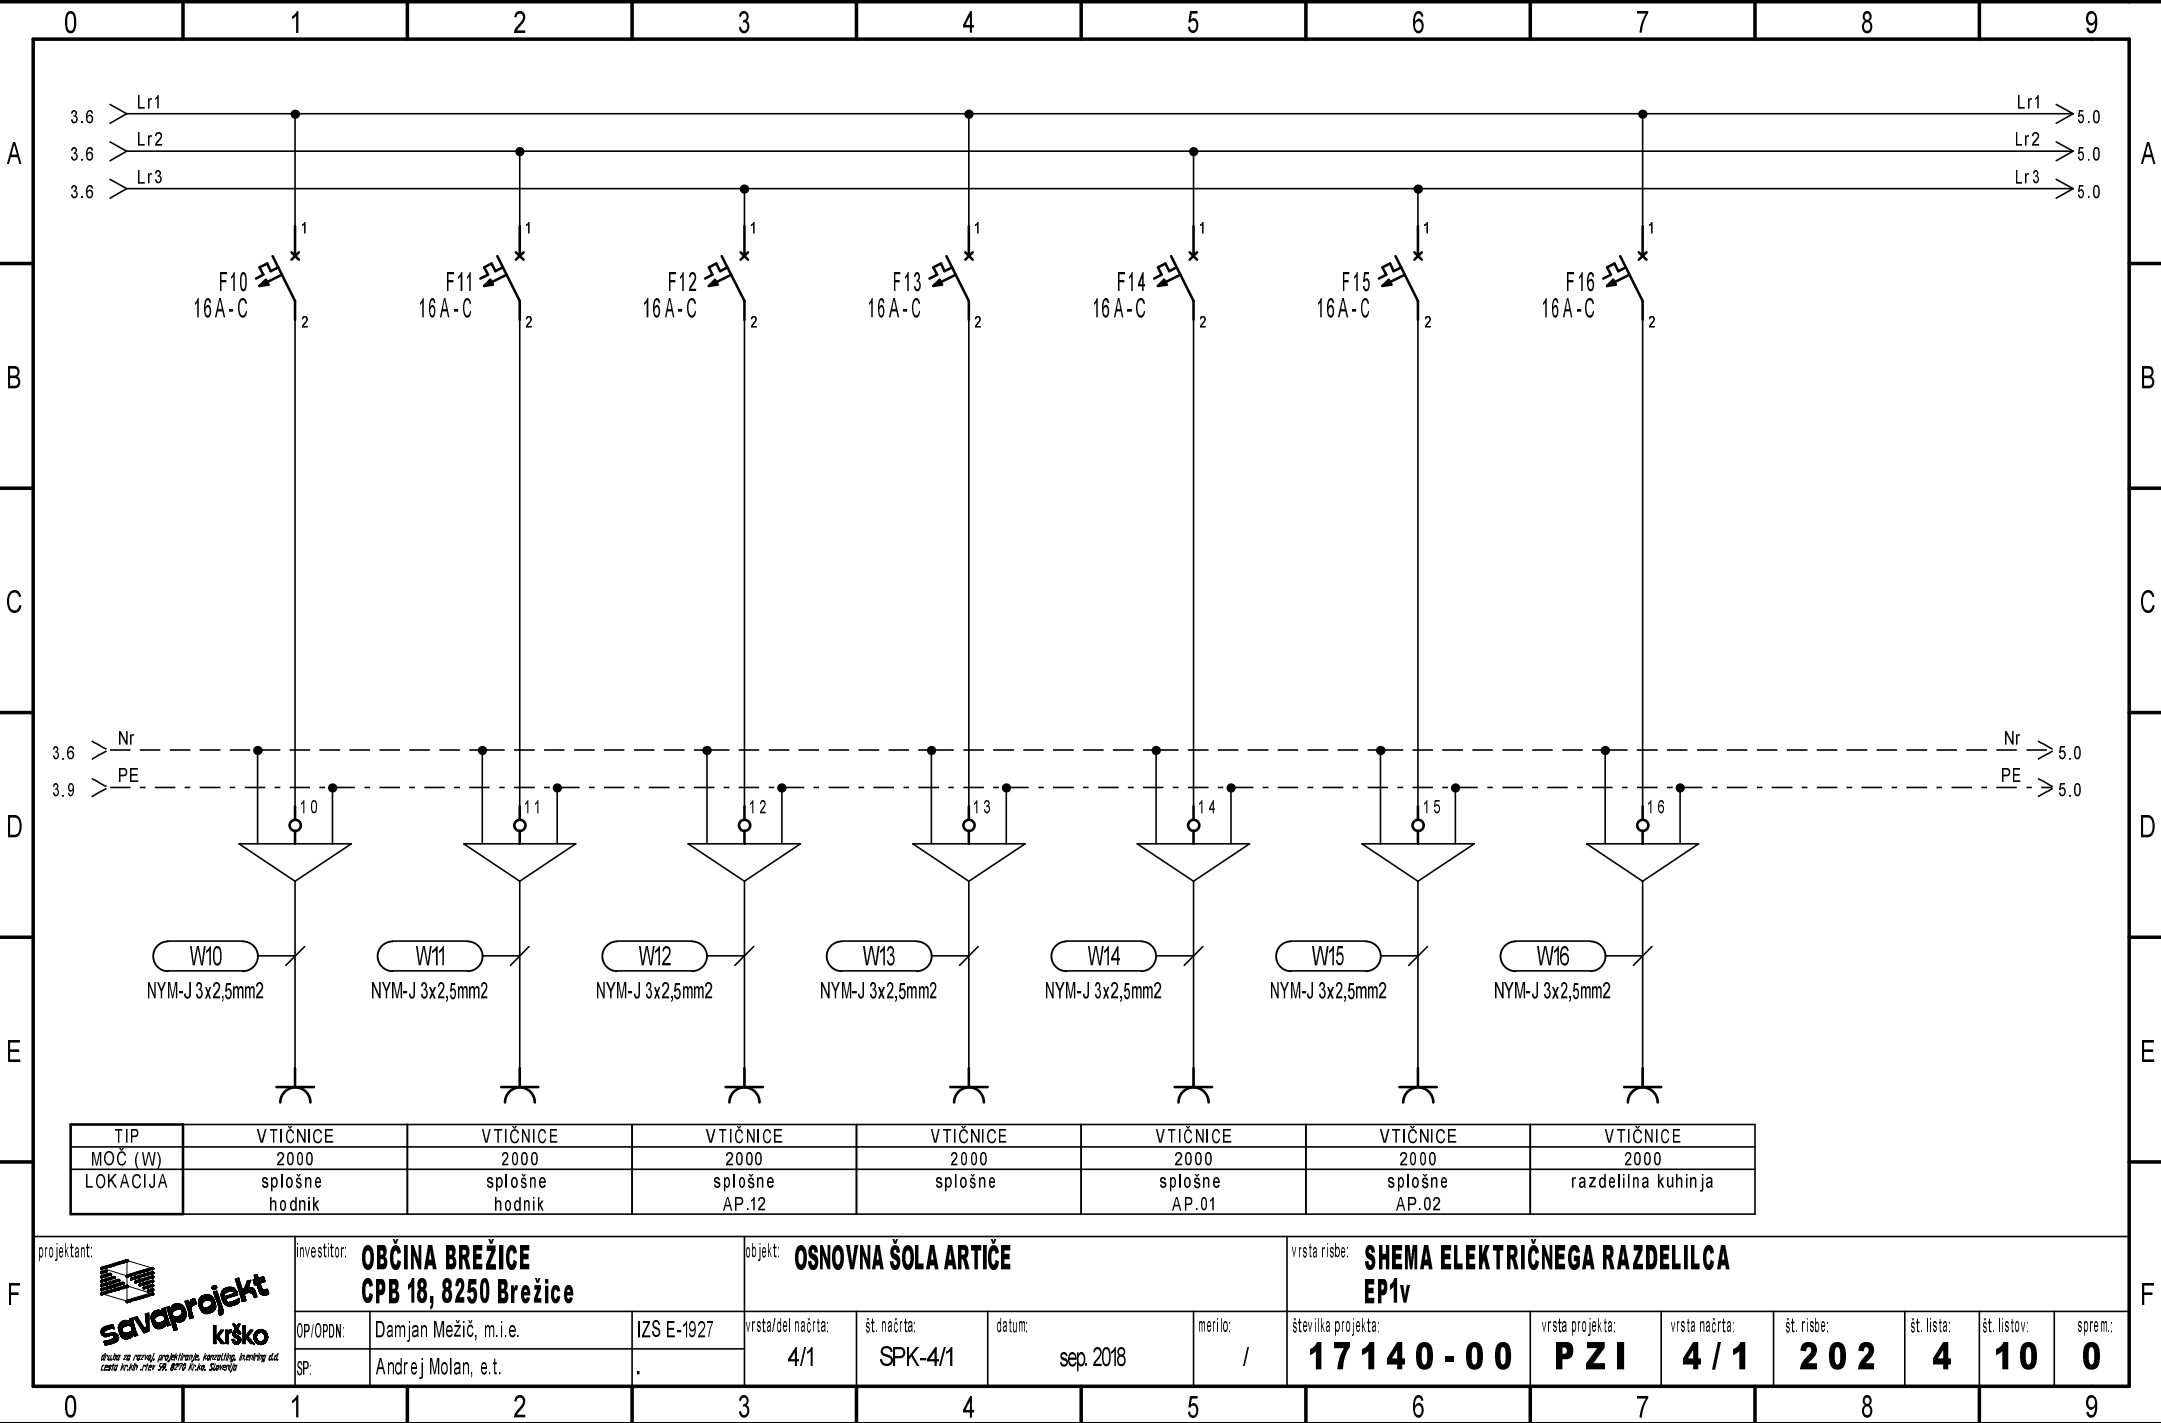


Ta načrt velja za pogodbeno določene namene.

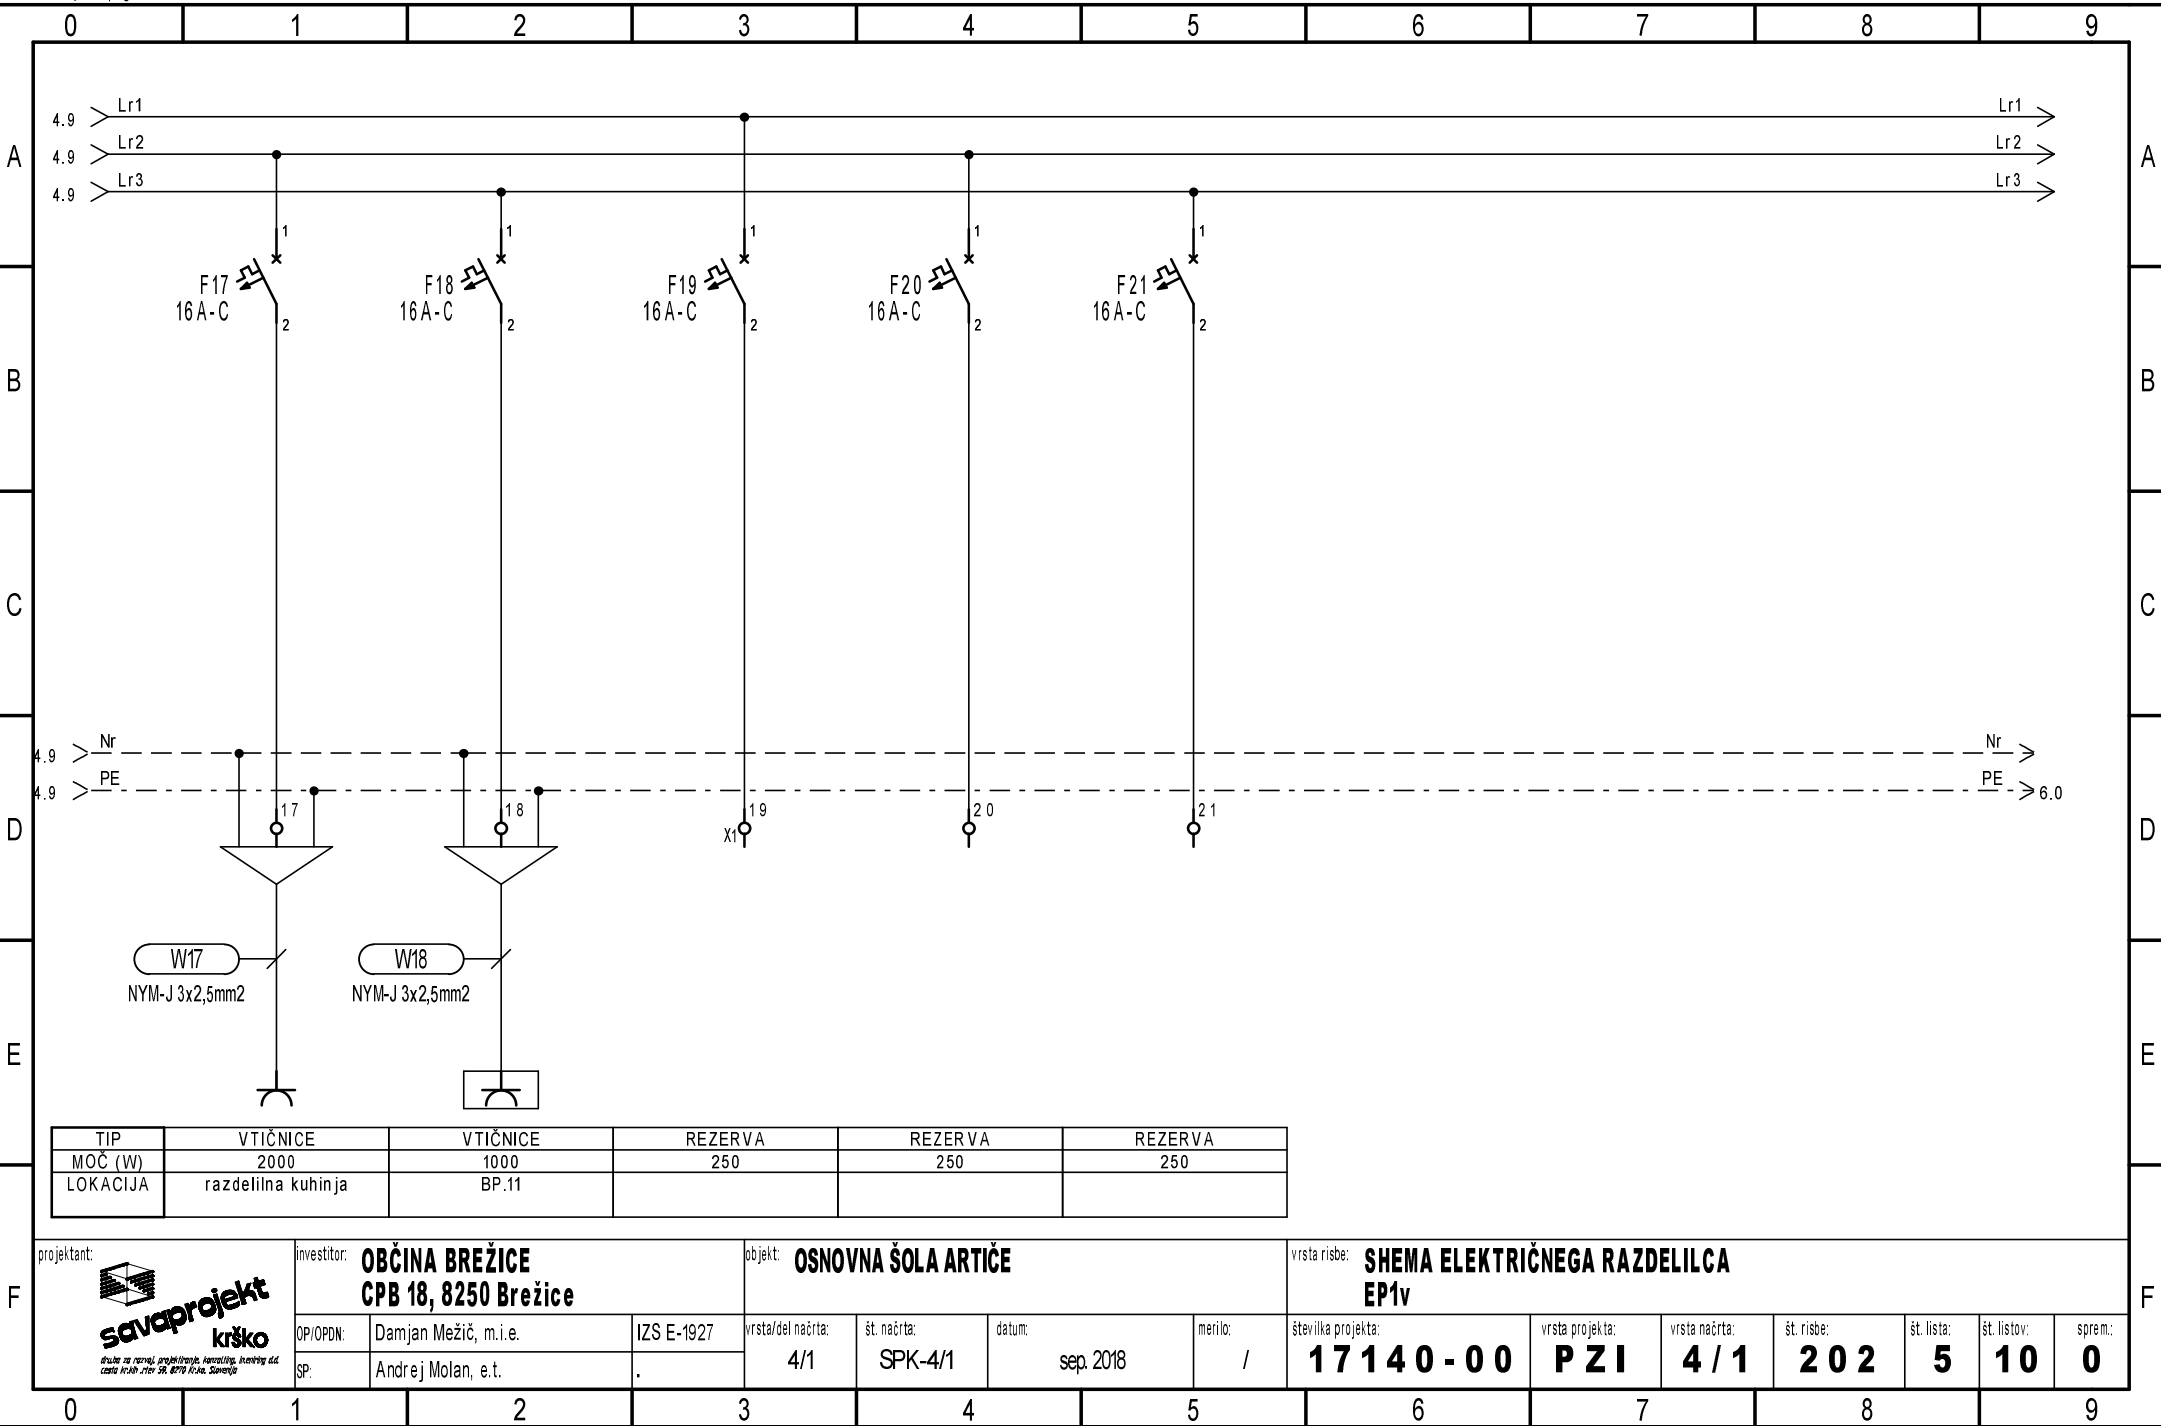


Ta načrt velja za pogodbeno določene namene.

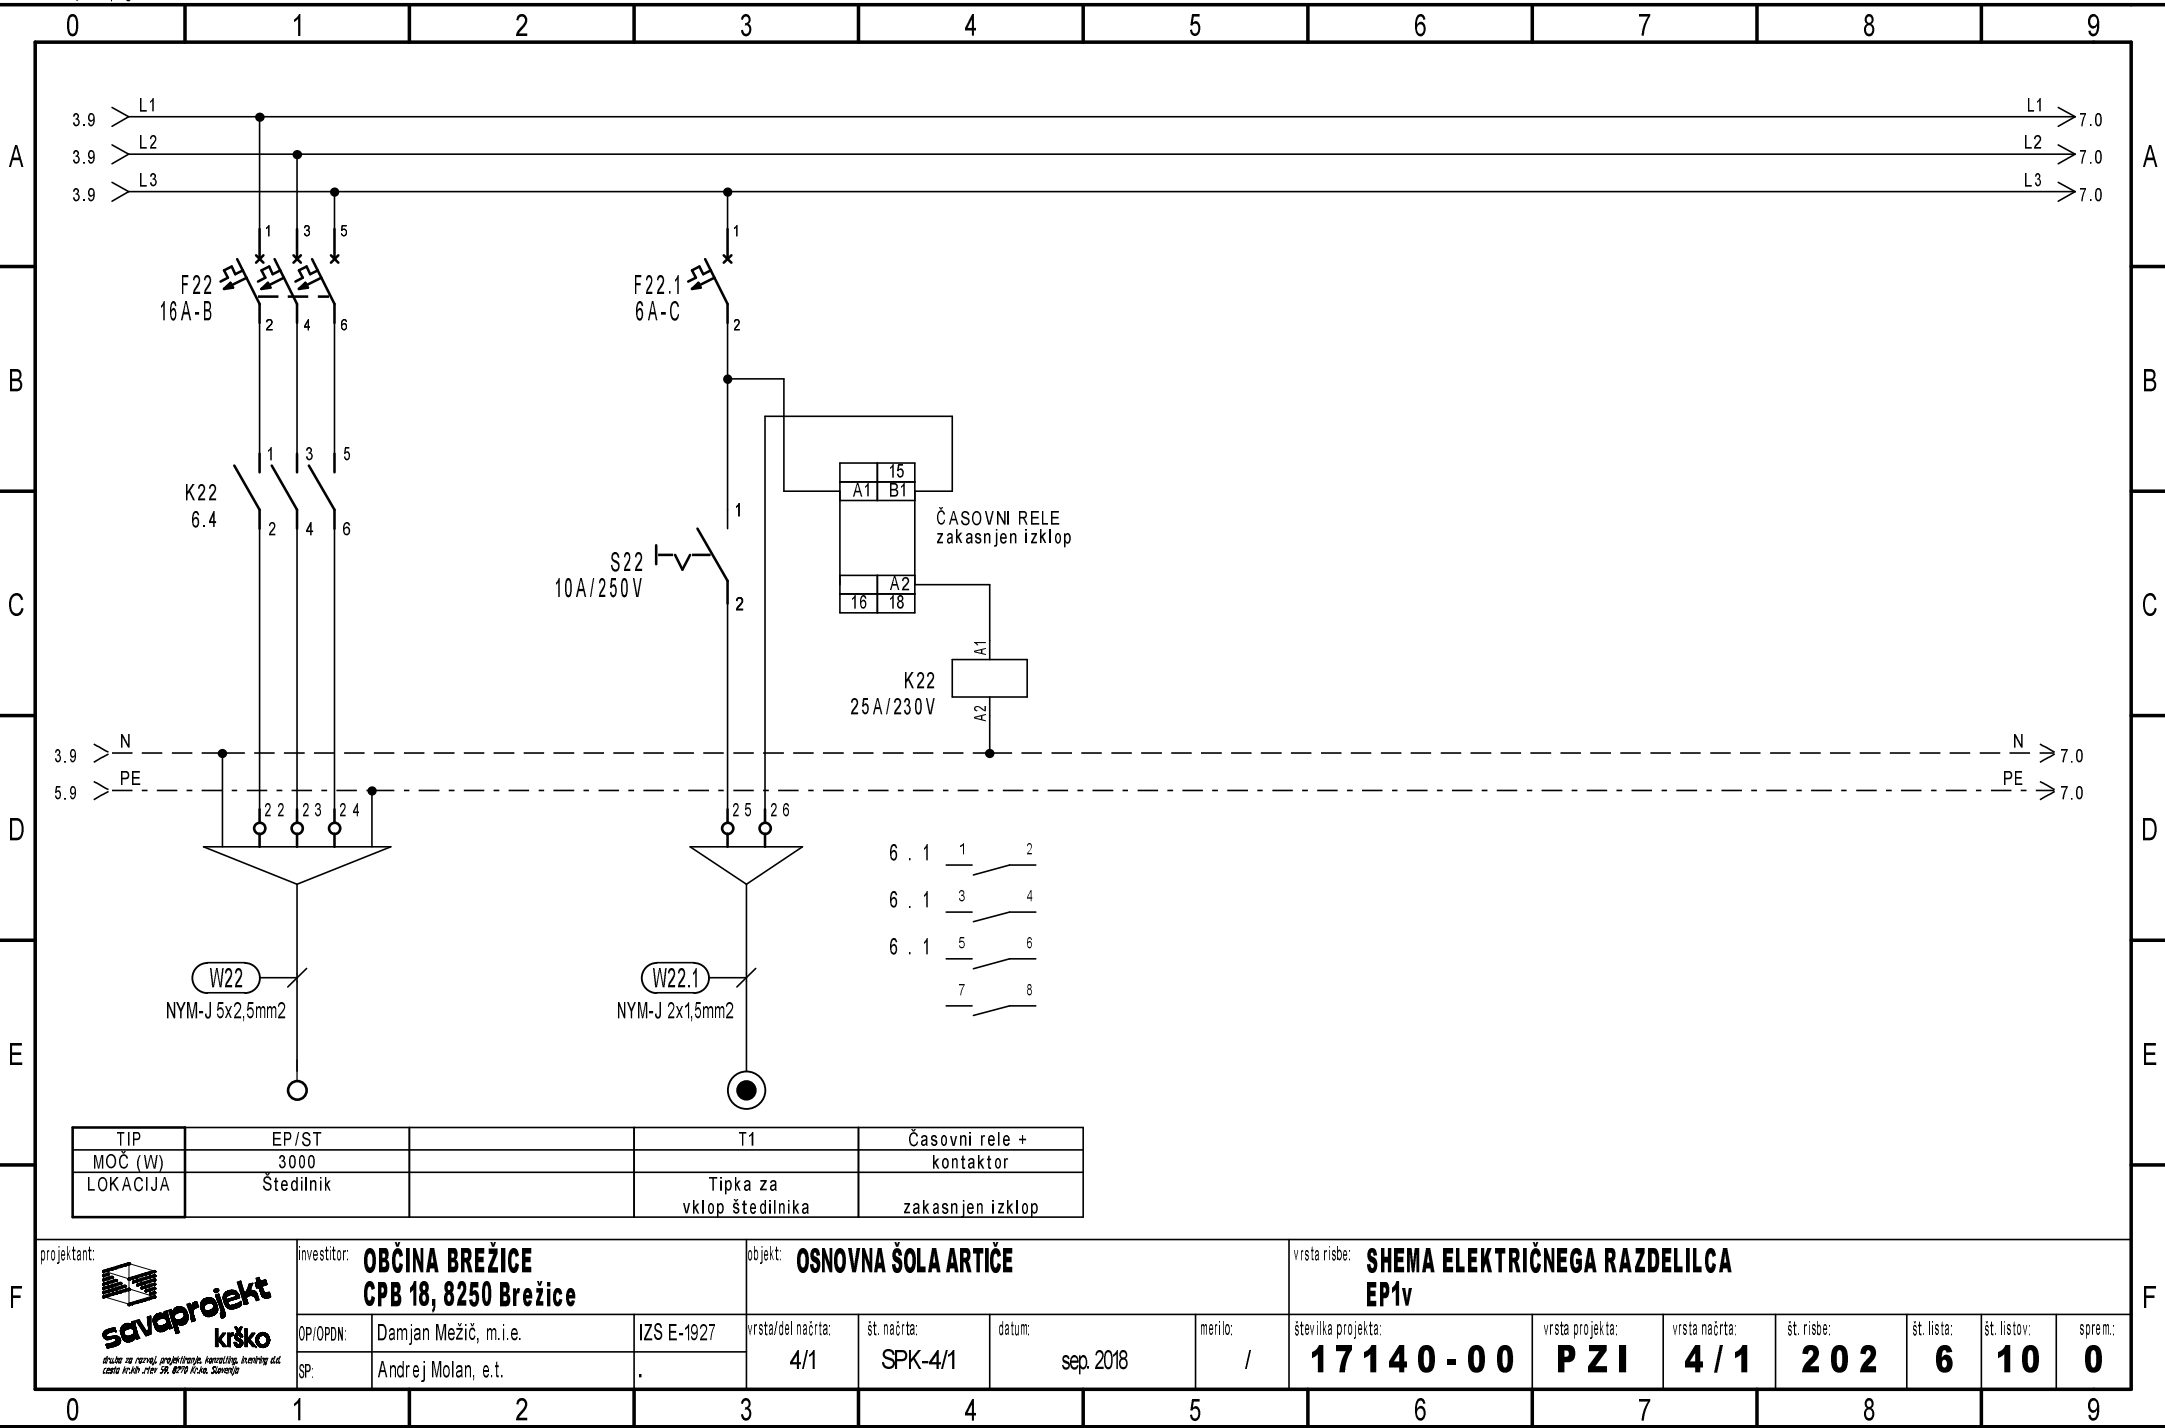

Ta načrt velja za pogodbeno določene namene.

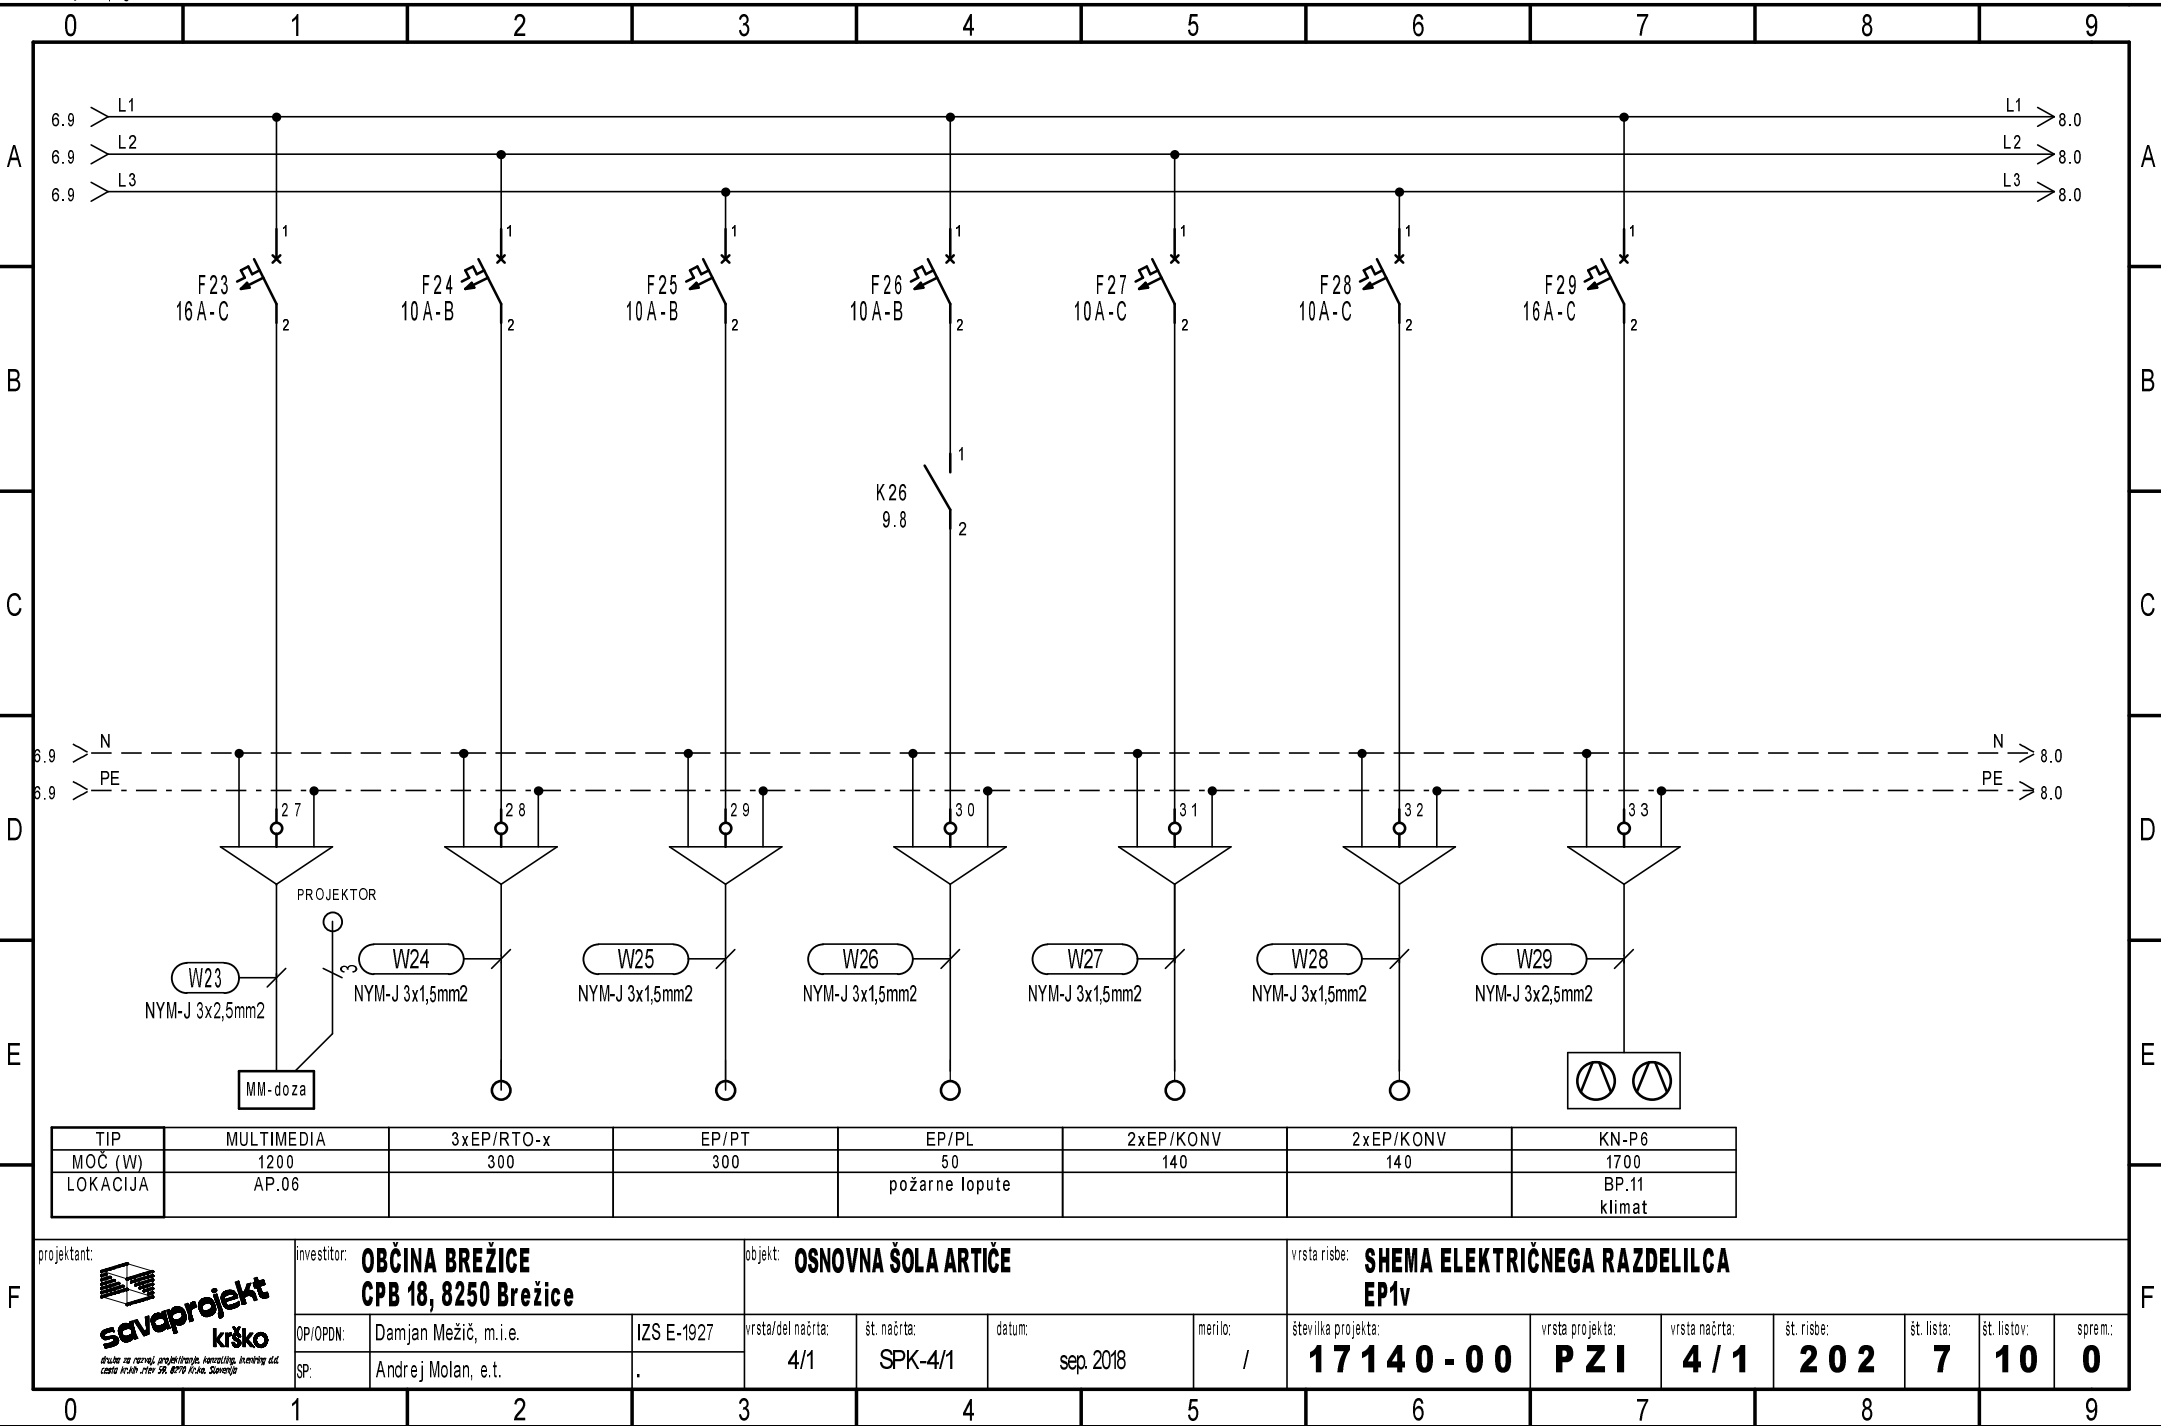

Ta načrt velja za pogodbeno določene namene.

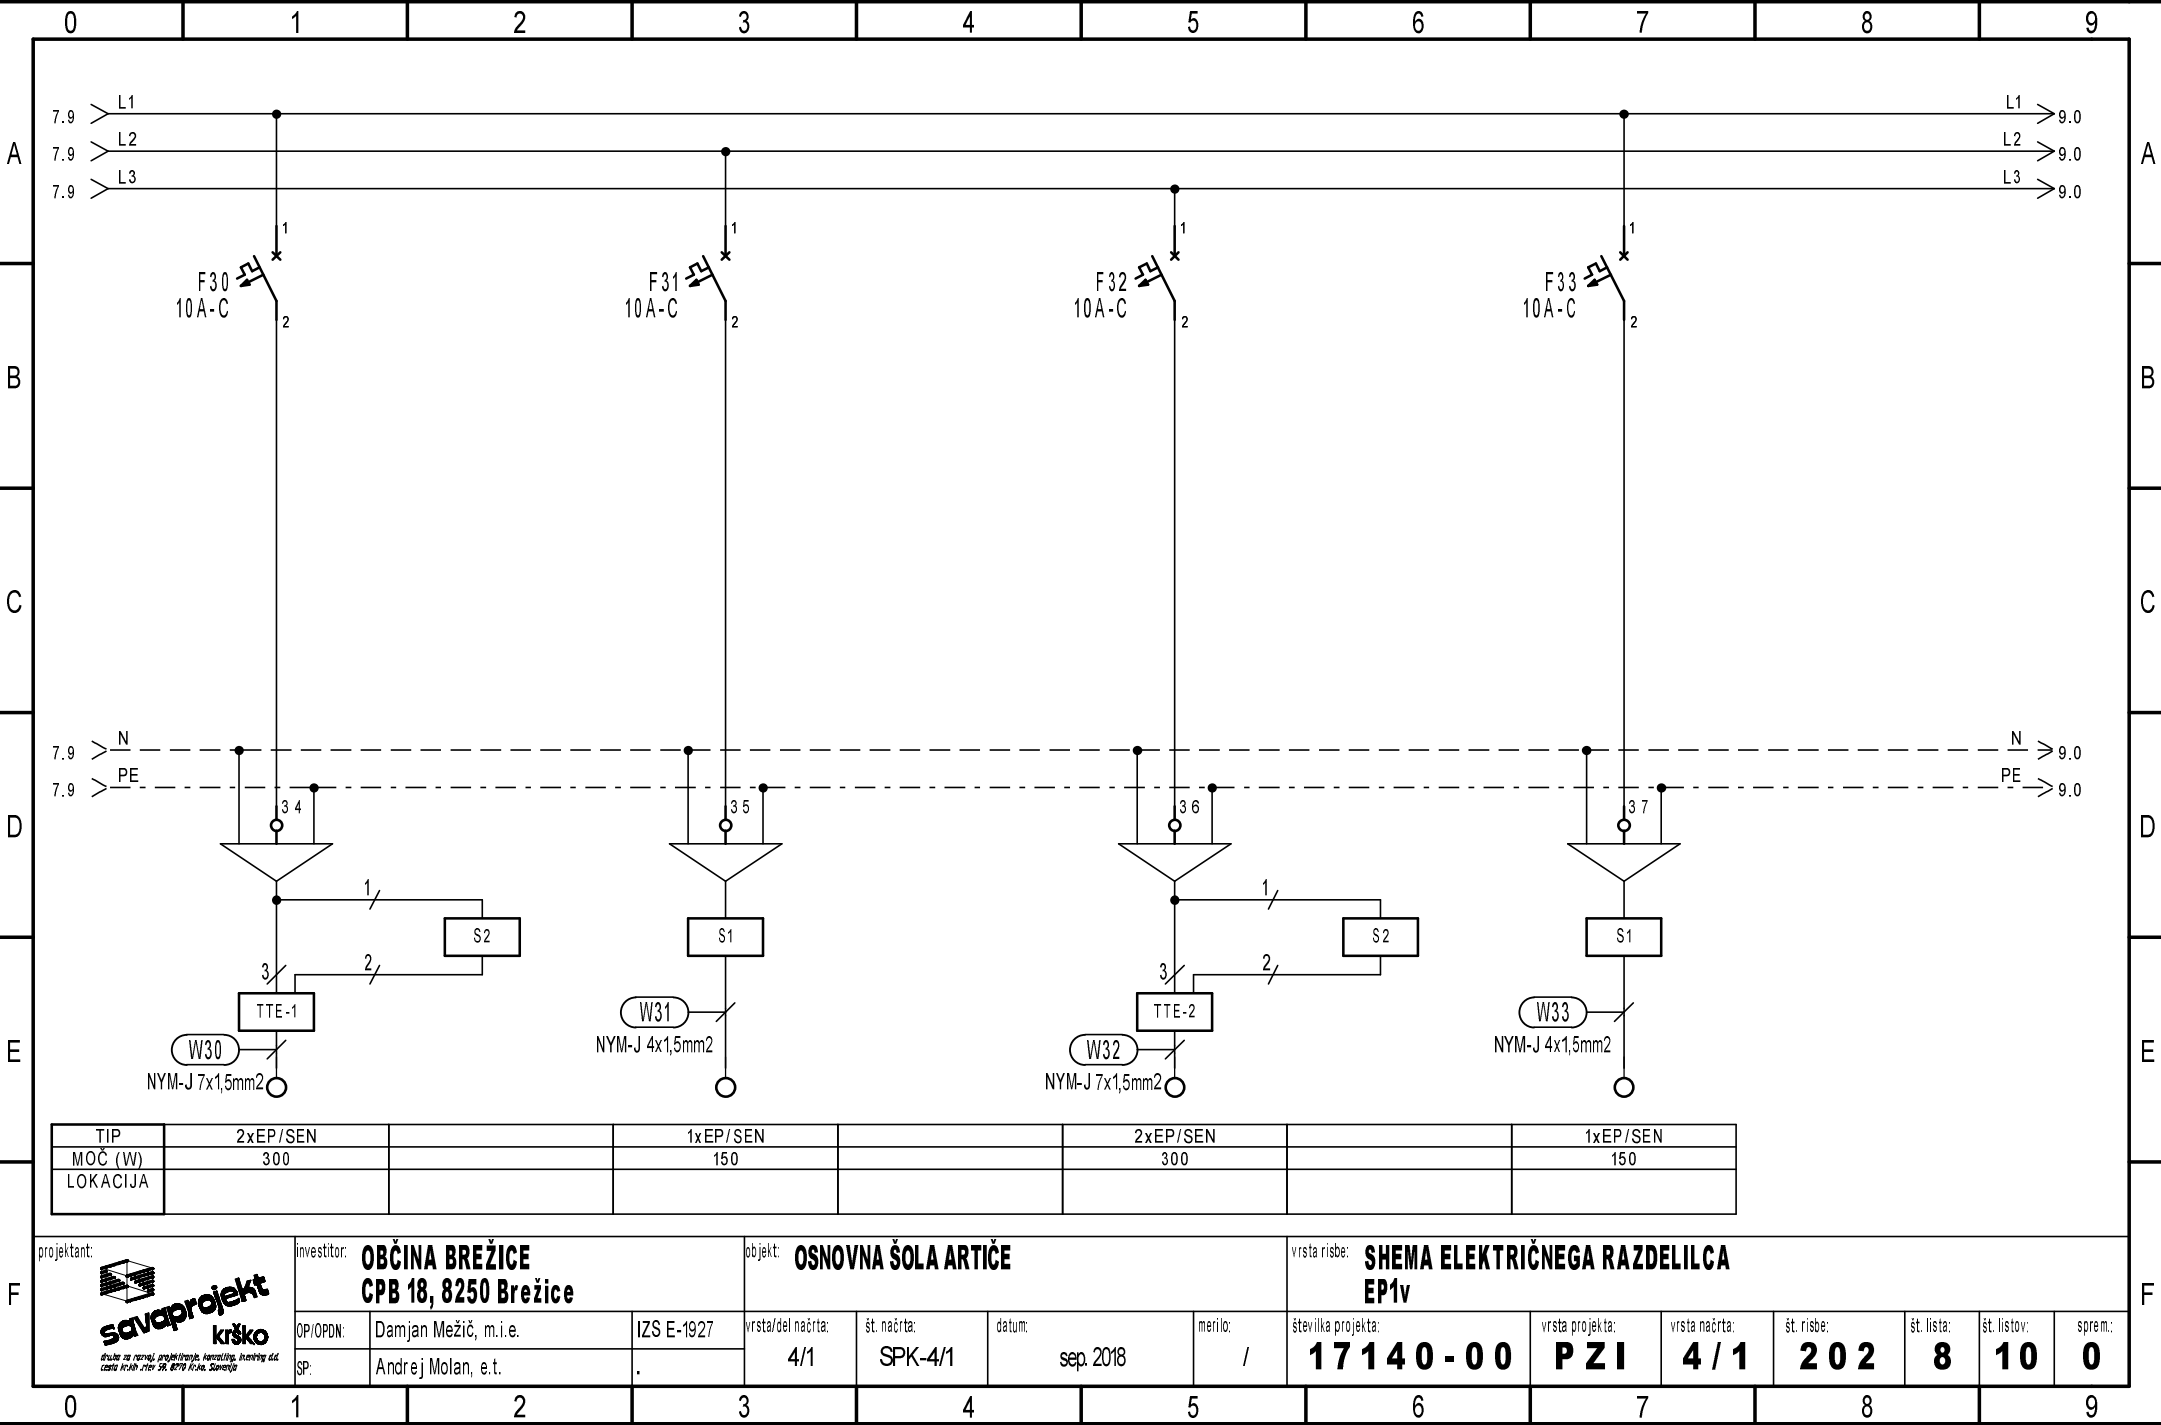

| | | | | | | | | | | | | | | |
|--|--|----------------------|------------|------------------------------------|-------------|-----------|---------|---|-----------------|---------------|------------|------------|-------------|-----------|
| projektant:  savaprojekt krško <small>družba na trgu projektiranja, inženjeringa, izvajanja del izdelka in izvedbe, 50, 8070 Brežice, Slovenija</small> | investitor: OBČINA BREŽICE CPB 18, 8250 Brežice | | | objekt: OSNOVNA ŠOLA ARTIČE | | | | vrsta risbe: HEMA ELEKTRIČNEGA RAZDELILCA EP1v | | | | | | |
| | OP/OPDN: | Damjan Mežič, m.i.e. | IZS E-1927 | vrsta/del načrta: | št. načrta: | datum: | merilo: | številka projekta: | vrsta projekta: | vrsta načrta: | št. risbe: | št. lista: | št. listov: | sprejeto: |
| | SP: | Andrej Molan, e.t. | . | 4/1 | SPK-4/1 | sep. 2018 | / | 17140-00 | PZI | 4/1 | 202 | 8 | 10 | 0 |

Ta načrt velja za pogodbeno določene namene.

