




Ta načrt velja za pogodbeno določene namene.

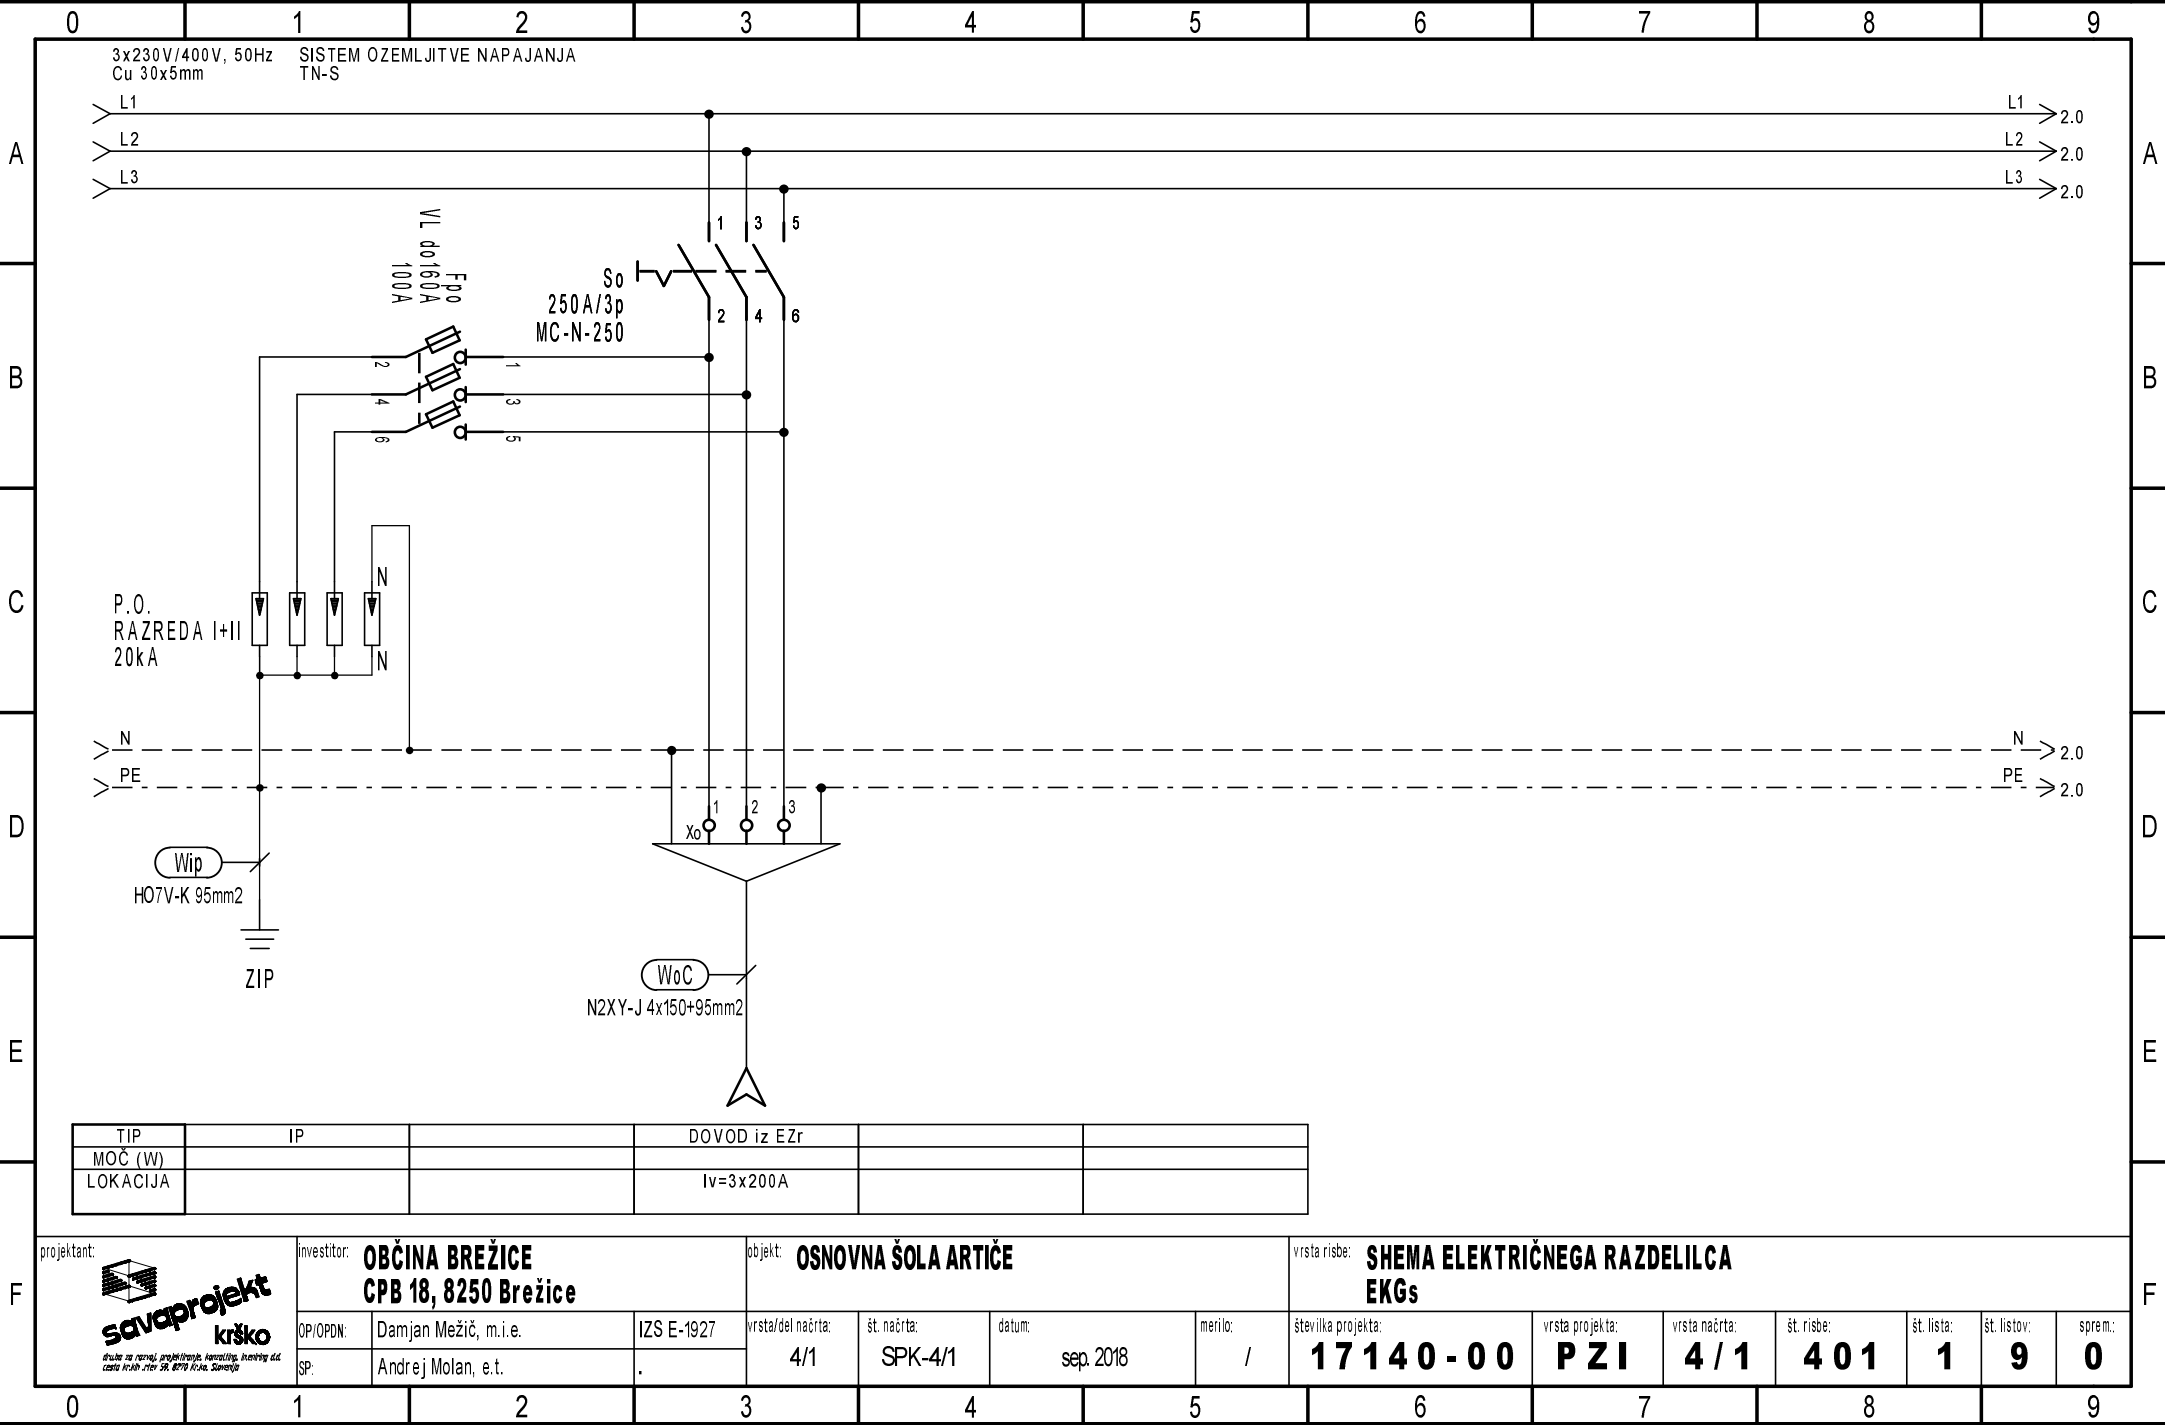



Ta načrt velja za pogodbeno določene namene.

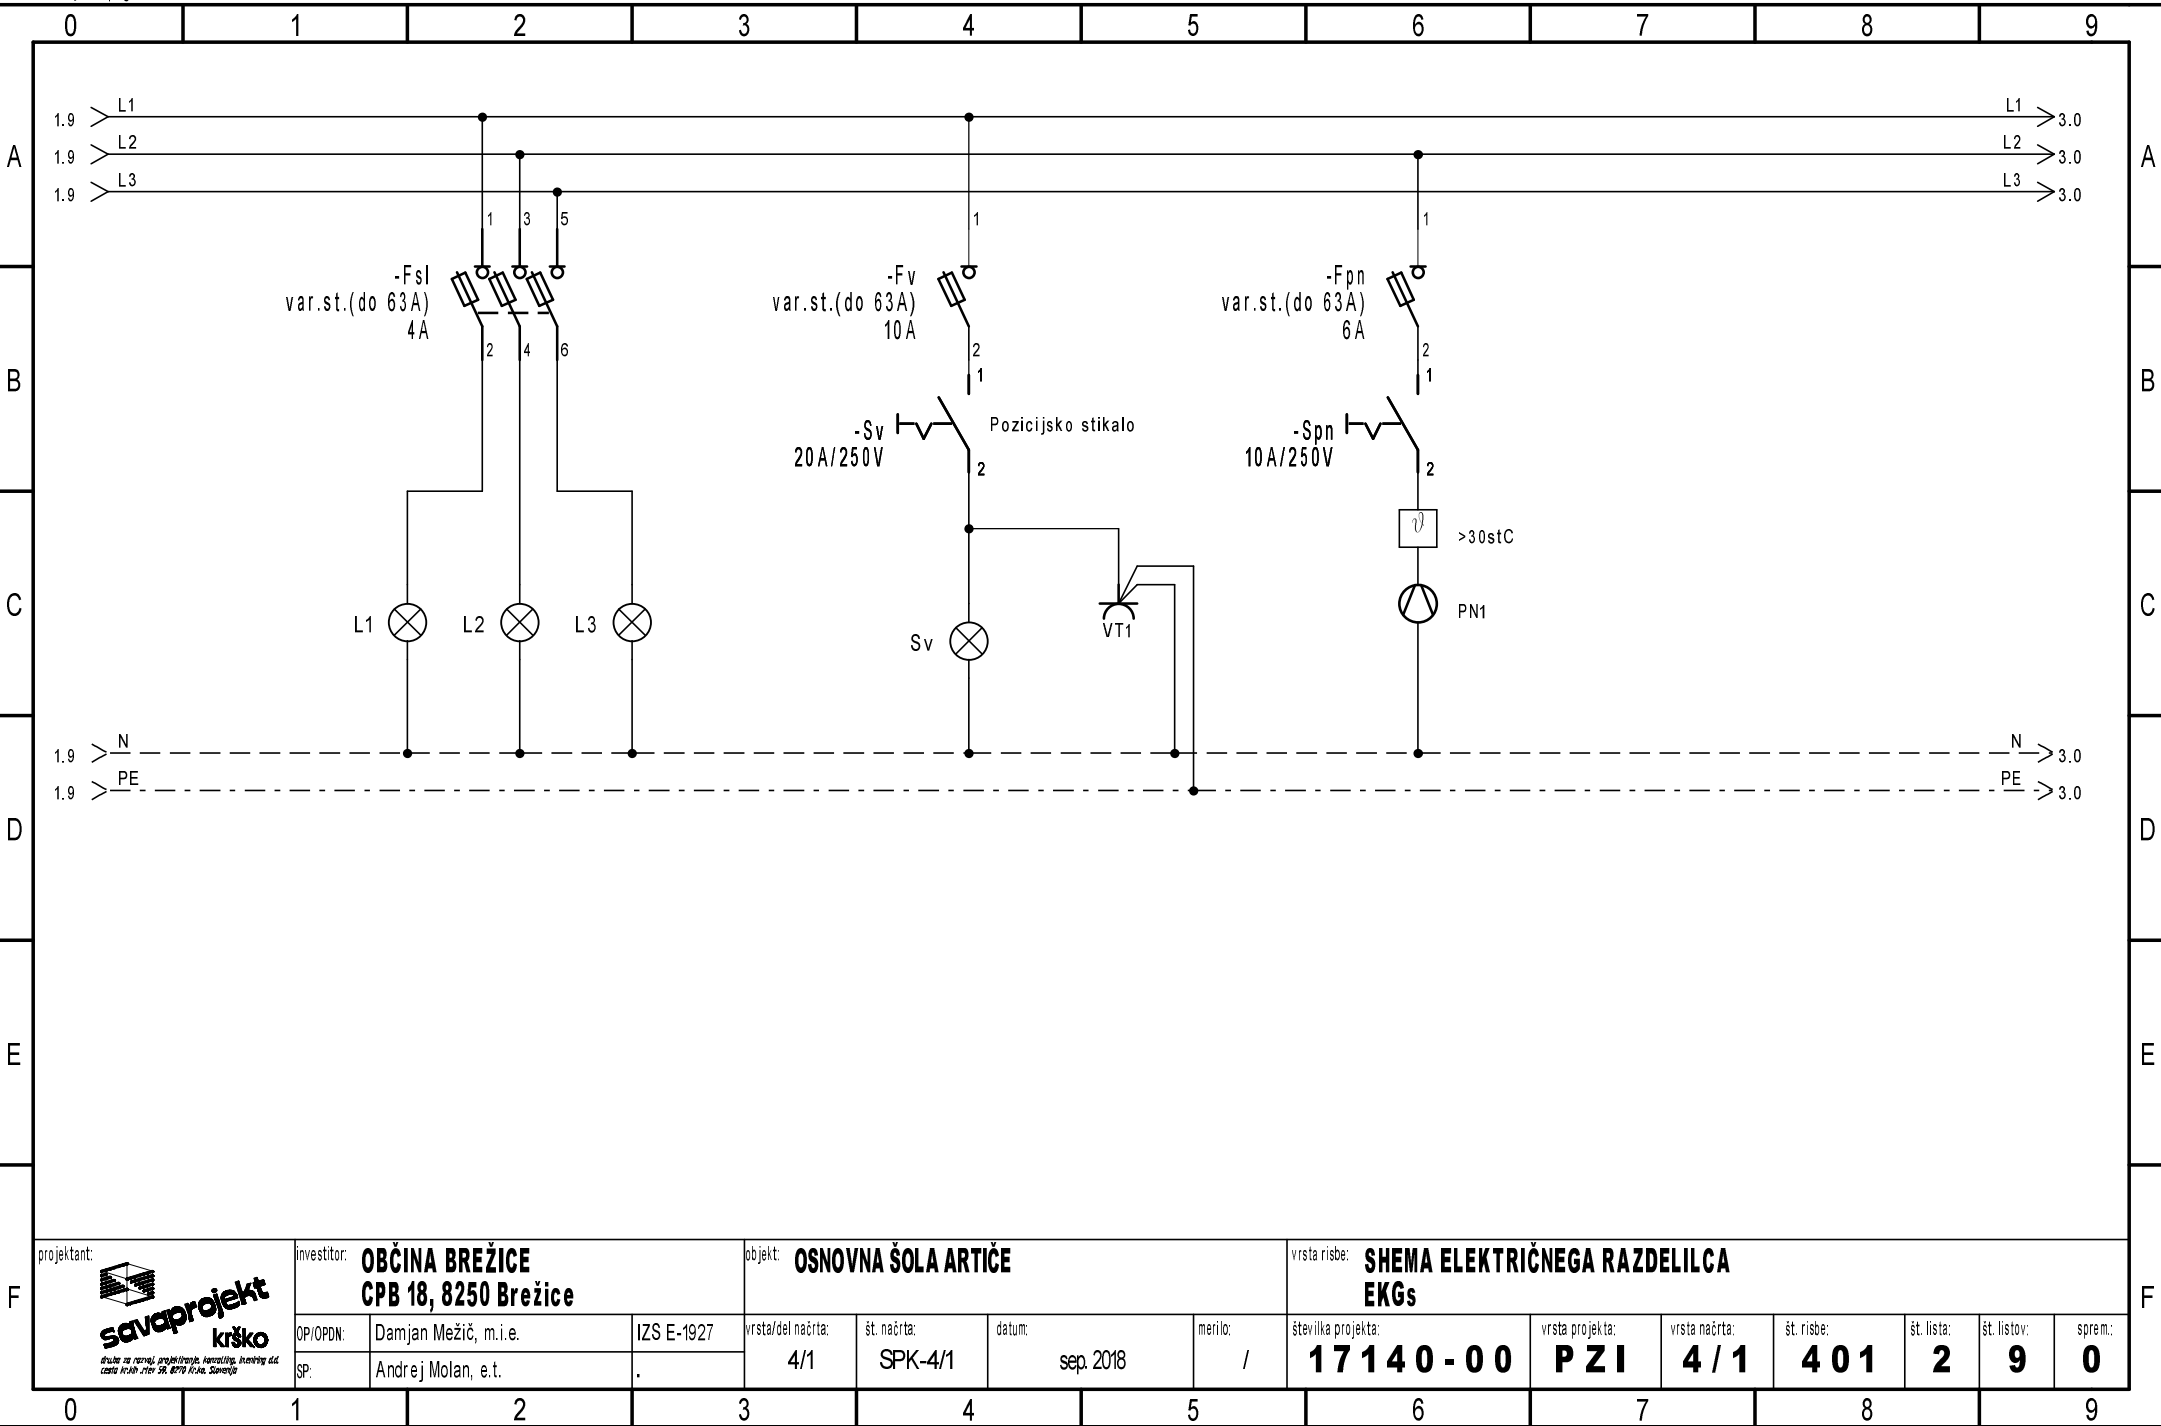


projektant:  savaprojekt krško <small>družba na pravni projektiranje, inženiring, projektiranje d.o.o. črna križica 2101 58, 8710 Krško, Slovenija</small>	investitor: OBCINA BREŽICE CPB 18, 8250 Brežice			objekt: OSNOVNA ŠOLA ARTIČE				vrsta risbe: HEMA ELEKTRIČNEGA RAZDELILCA EKGs						
	OP/OPDN:	Damjan Mežič, m.i.e.	IZS E-1927	vrsta/del načrta:	št. načrta:	datum:	merilo:	številka projekta:	vrsta projekta:	vrsta načrta:	št. risbe:	št. lista:	št. listov:	sprem:
	SP:	Andrej Molan, e.t.	.	4/1	SPK-4/1	sep. 2018	/	17140-00	PZI	4 / 1	401	2	9	0

Ta načrt velja za pogodbeno določene namene.

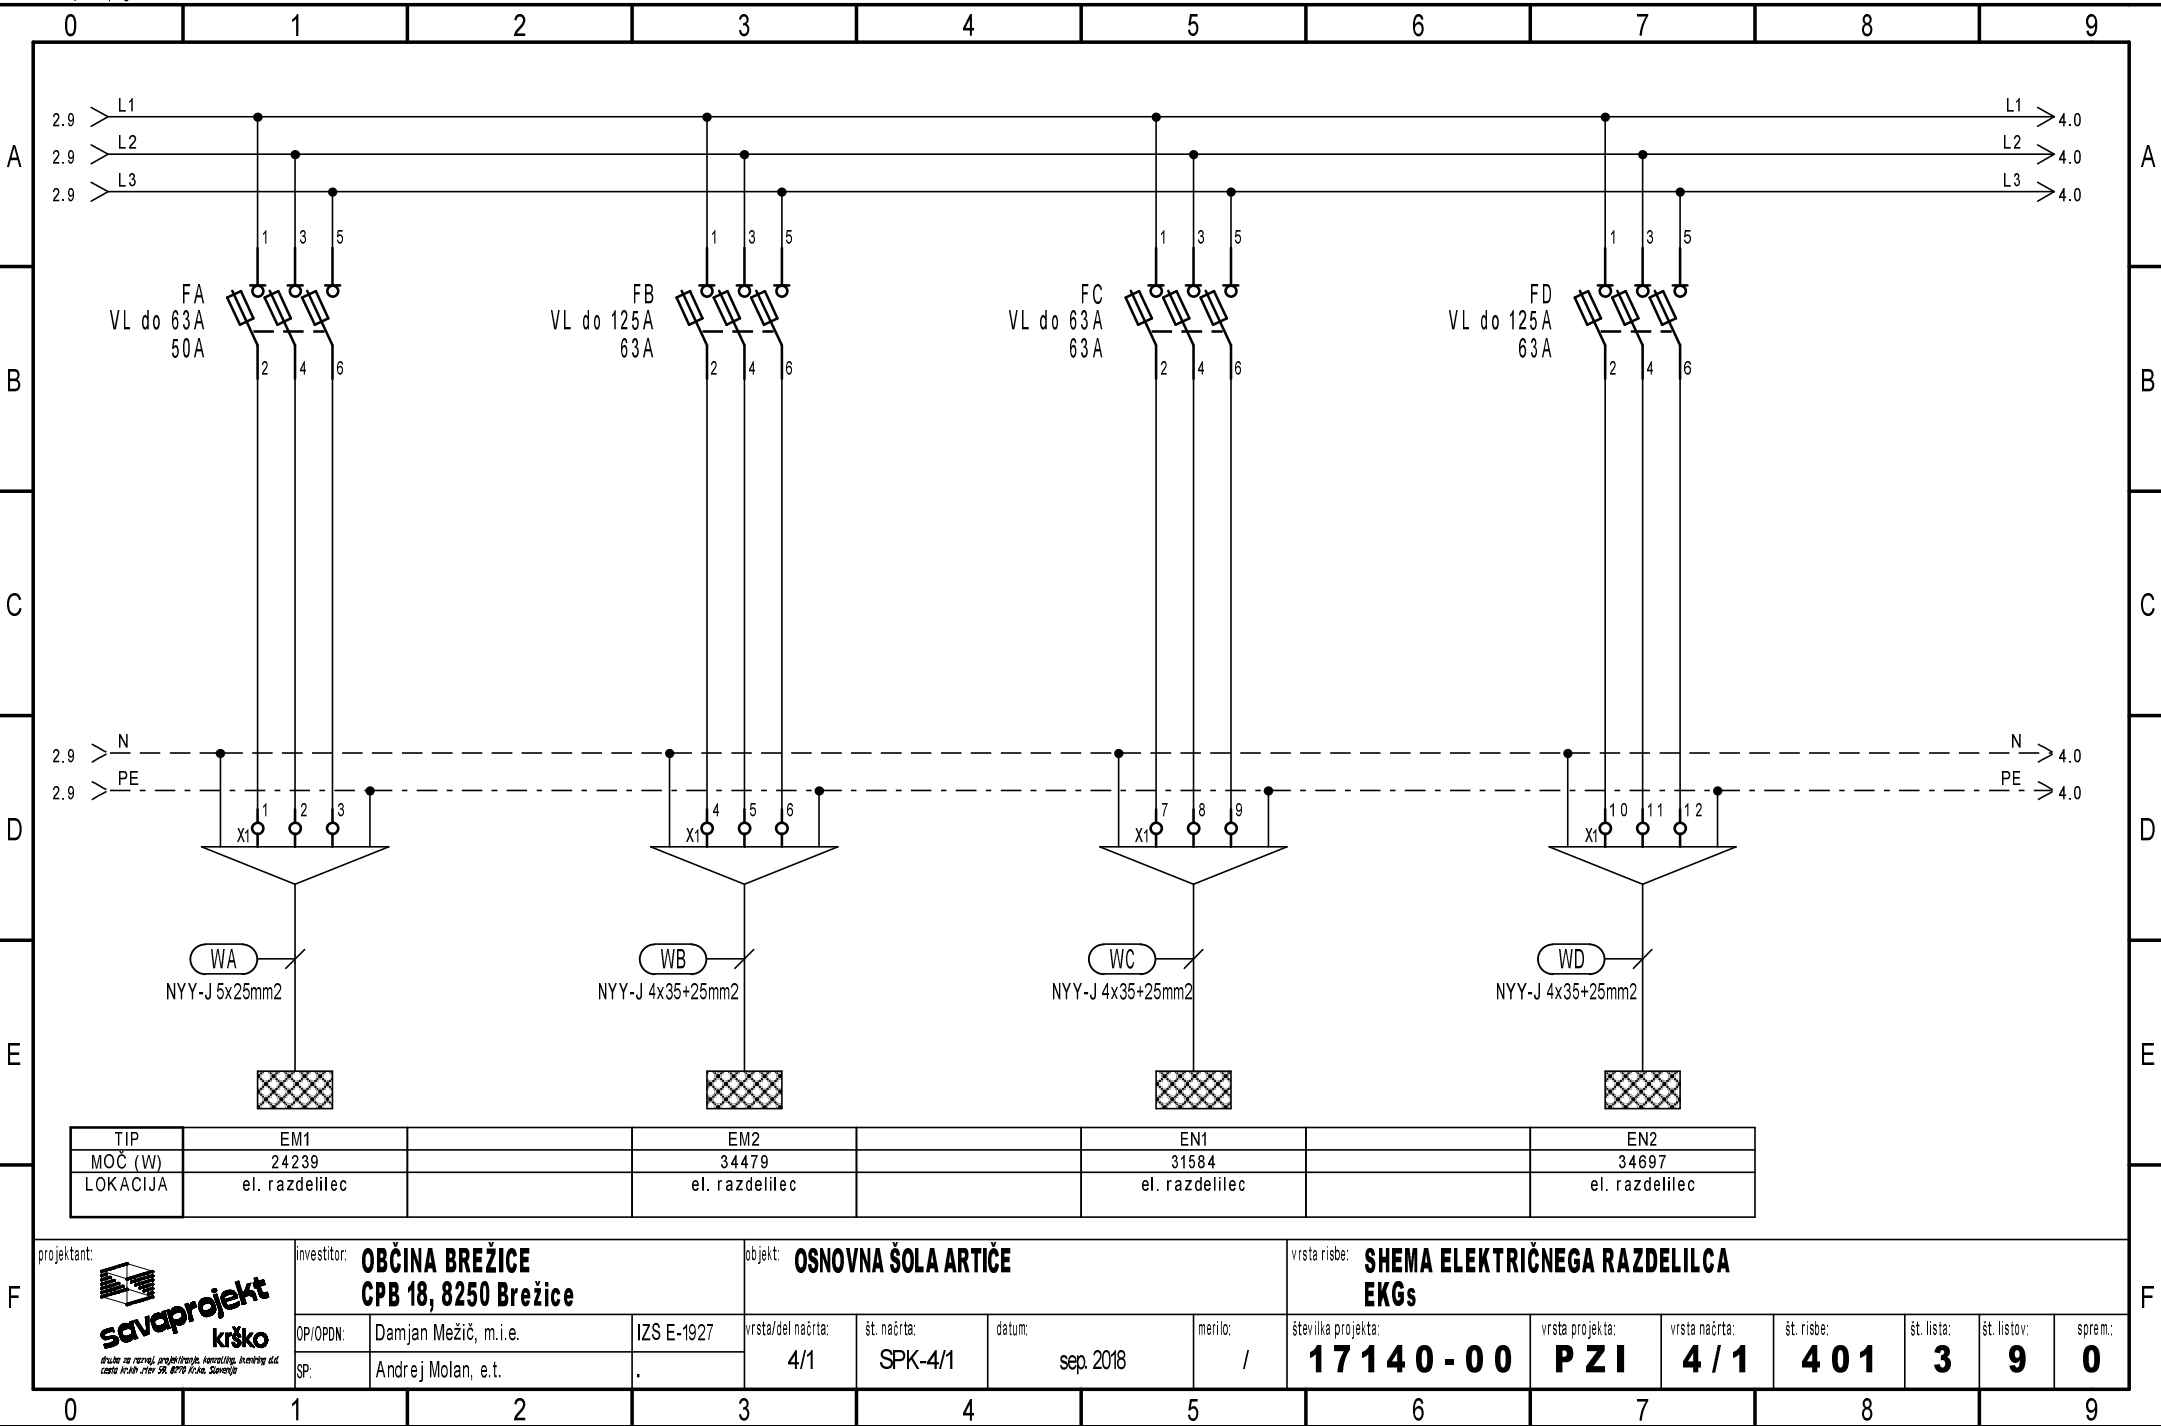


F	projektant:		investitor:		objekt:		vrsta risbe:					
			OBČINA BREŽICE		OSNOVNA ŠOLA ARTIČE		HEMA ELEKTRIČNEGA RAZDELILCA					
	krško		CPB 18, 8250 Brežice				EKGs					
	OP/OPDN:		Damjan Mežič, m.i.e.		IZS E-1927		vrsta/del načrta:		št. načrta:		datum:	
	SP:		Andrej Molan, e.t.				4/1		SPK-4/1		sep. 2018	
							merilo:		/			
							številka projekta:		vrsta projekta:		vrsta načrta:	
							17140-00		PZI		4/1	
							št. risbe:		401		št. lista:	
							3		št. listov:		9	
									sprem:		0	


Ta načrt velja za pogodbeno določene namene.

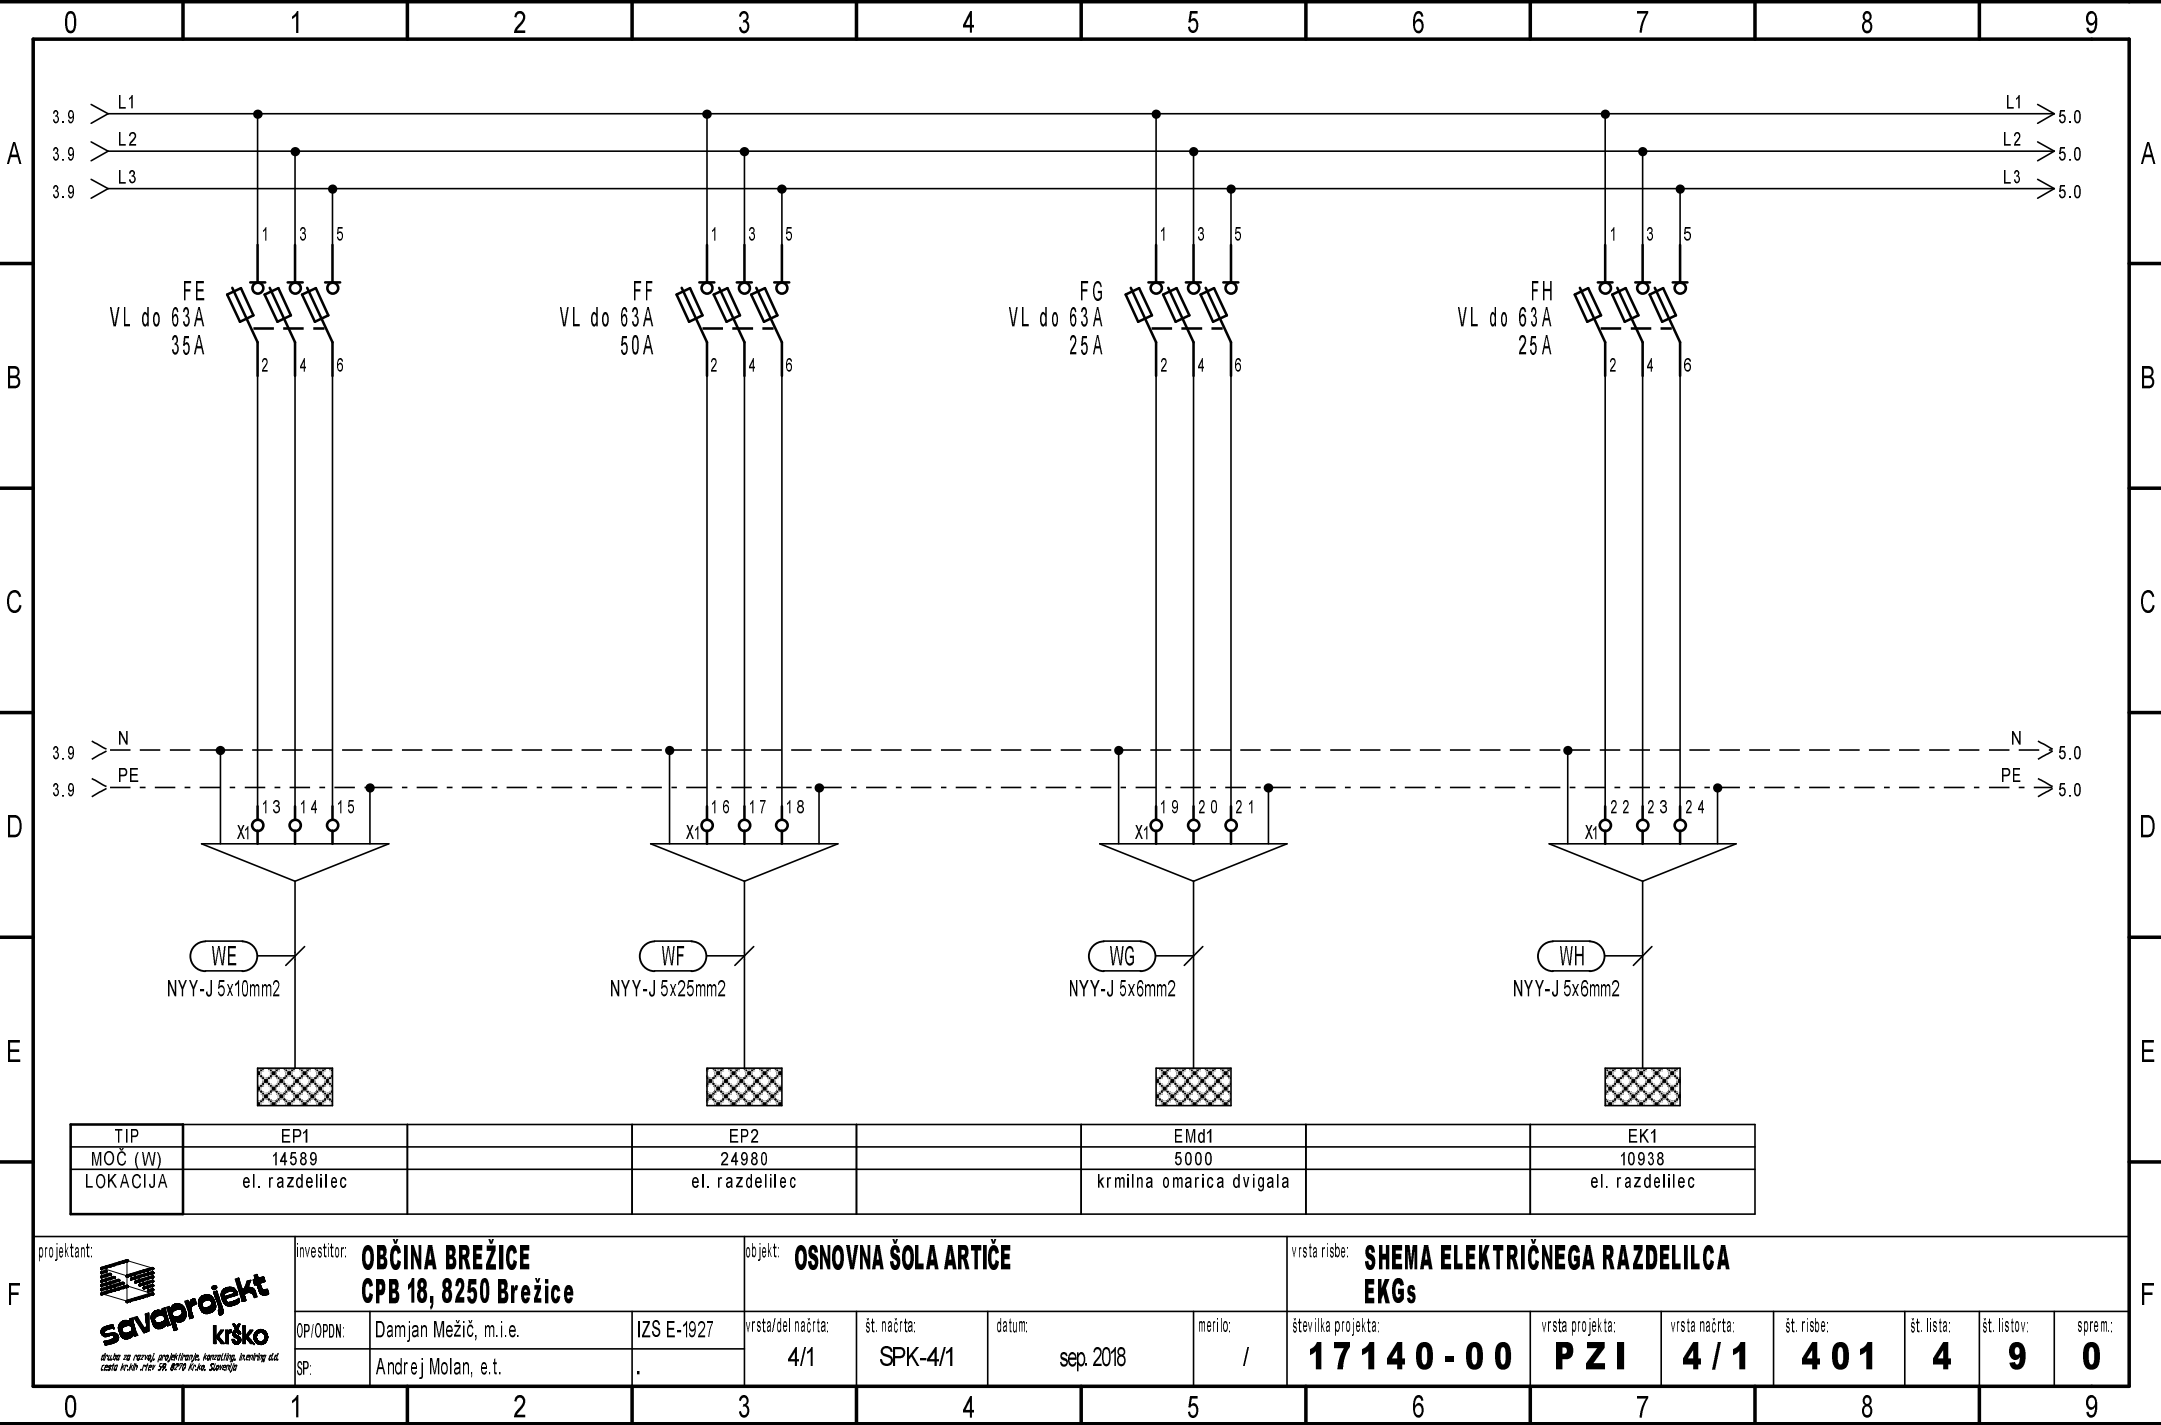

Ta načrt velja za pogodbeno določene namene.

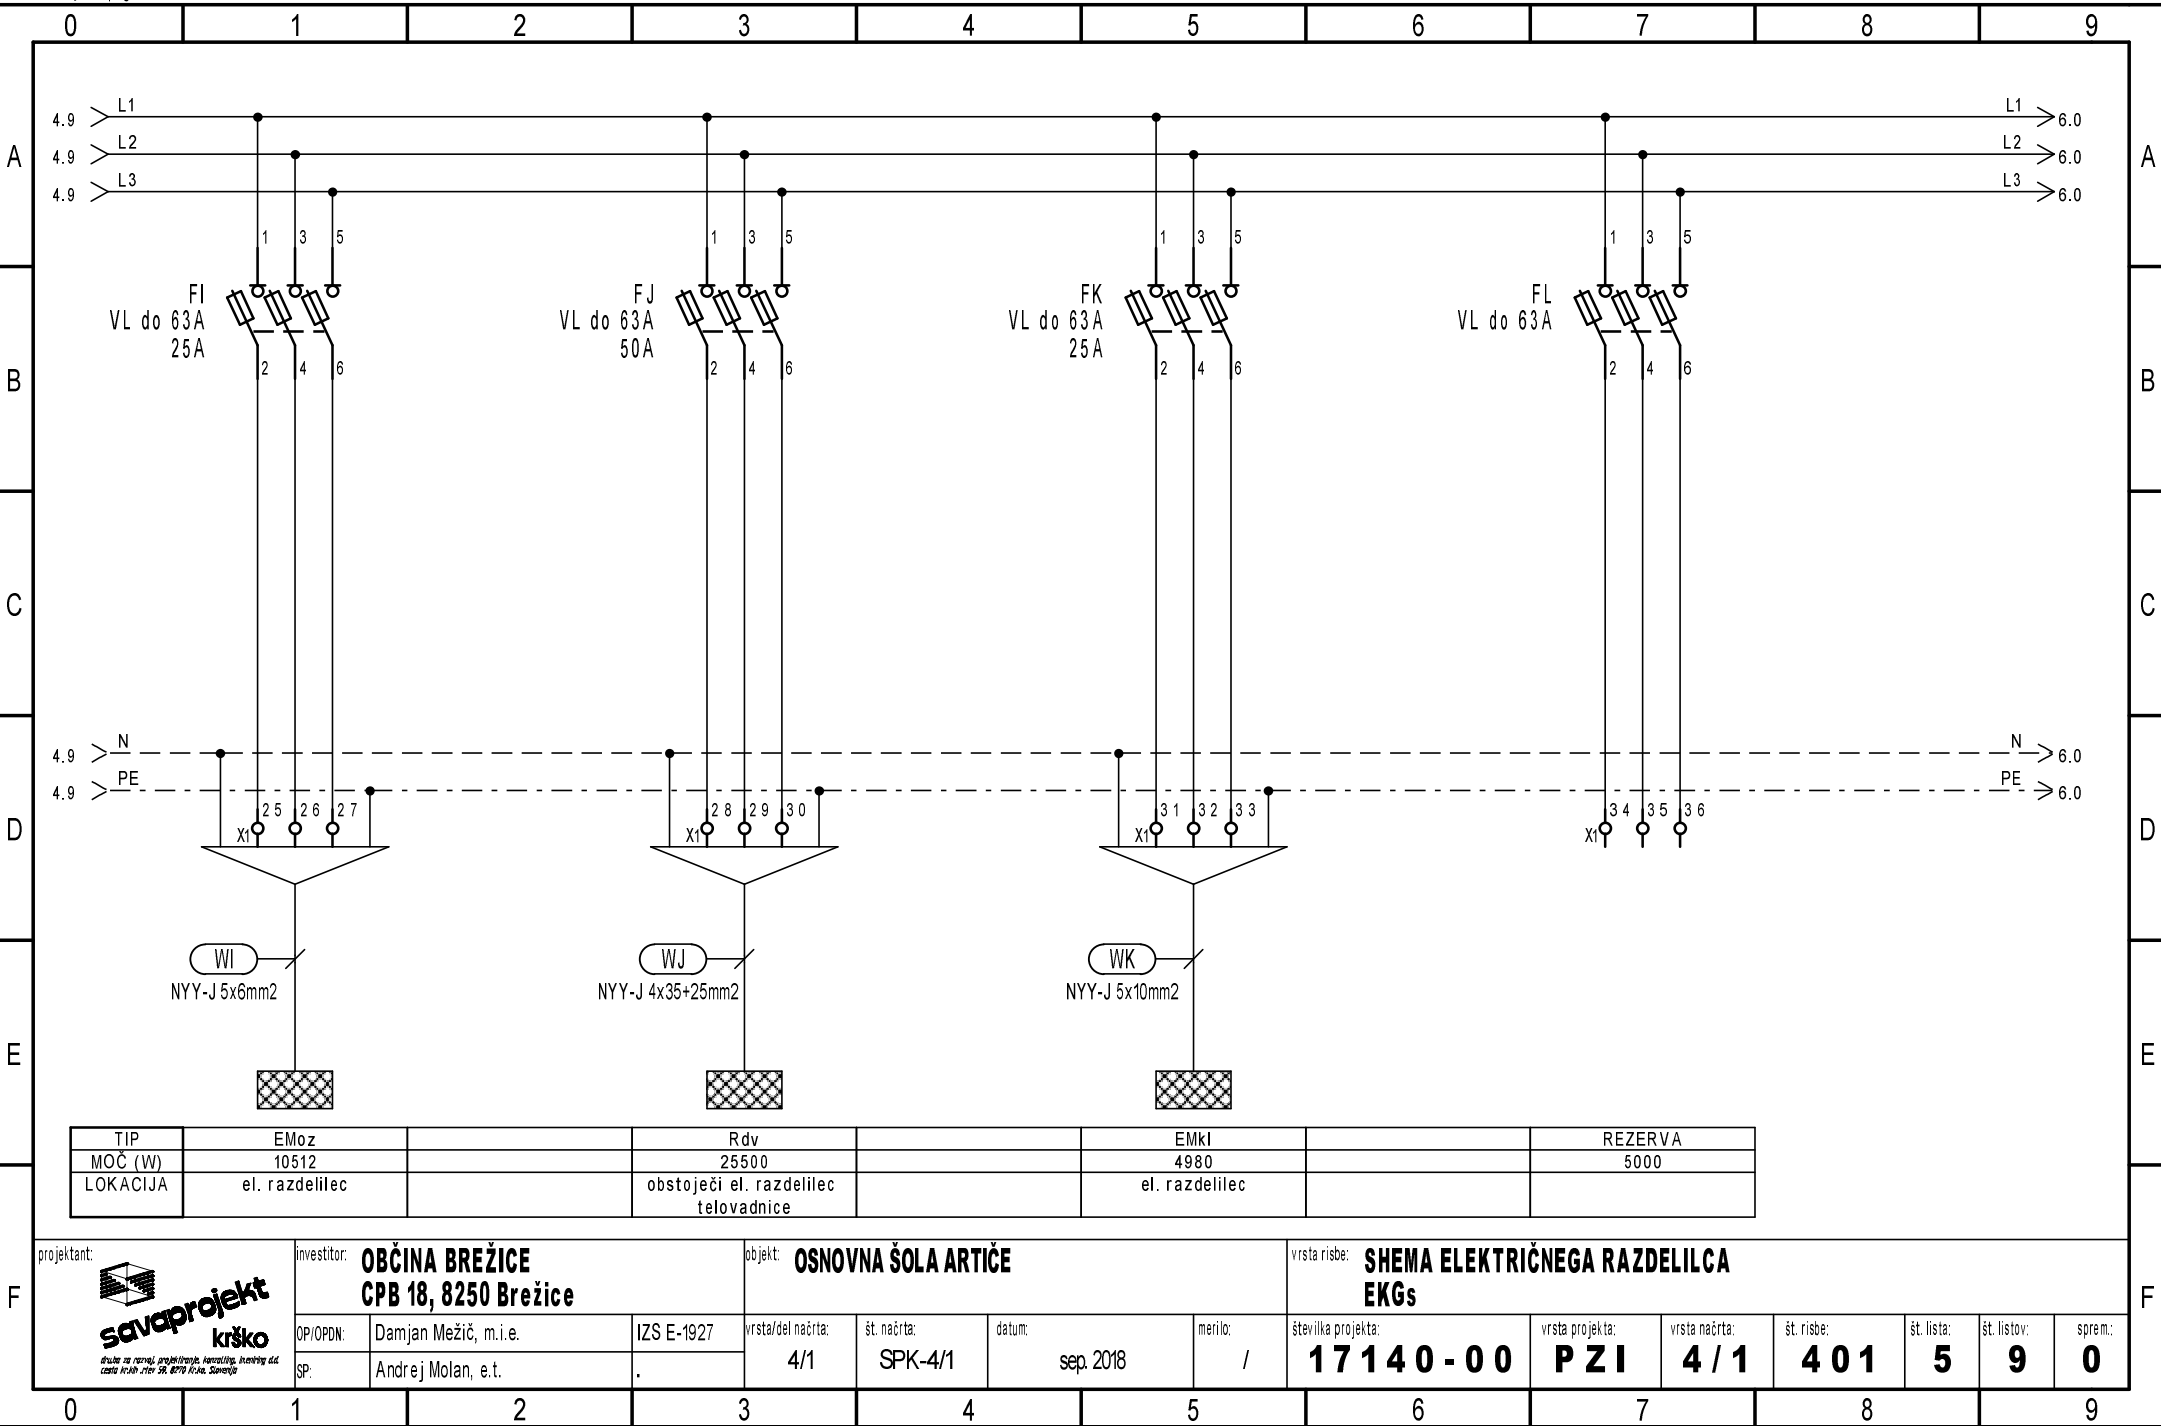

Ta načrt velja za pogodbeno določene namene.

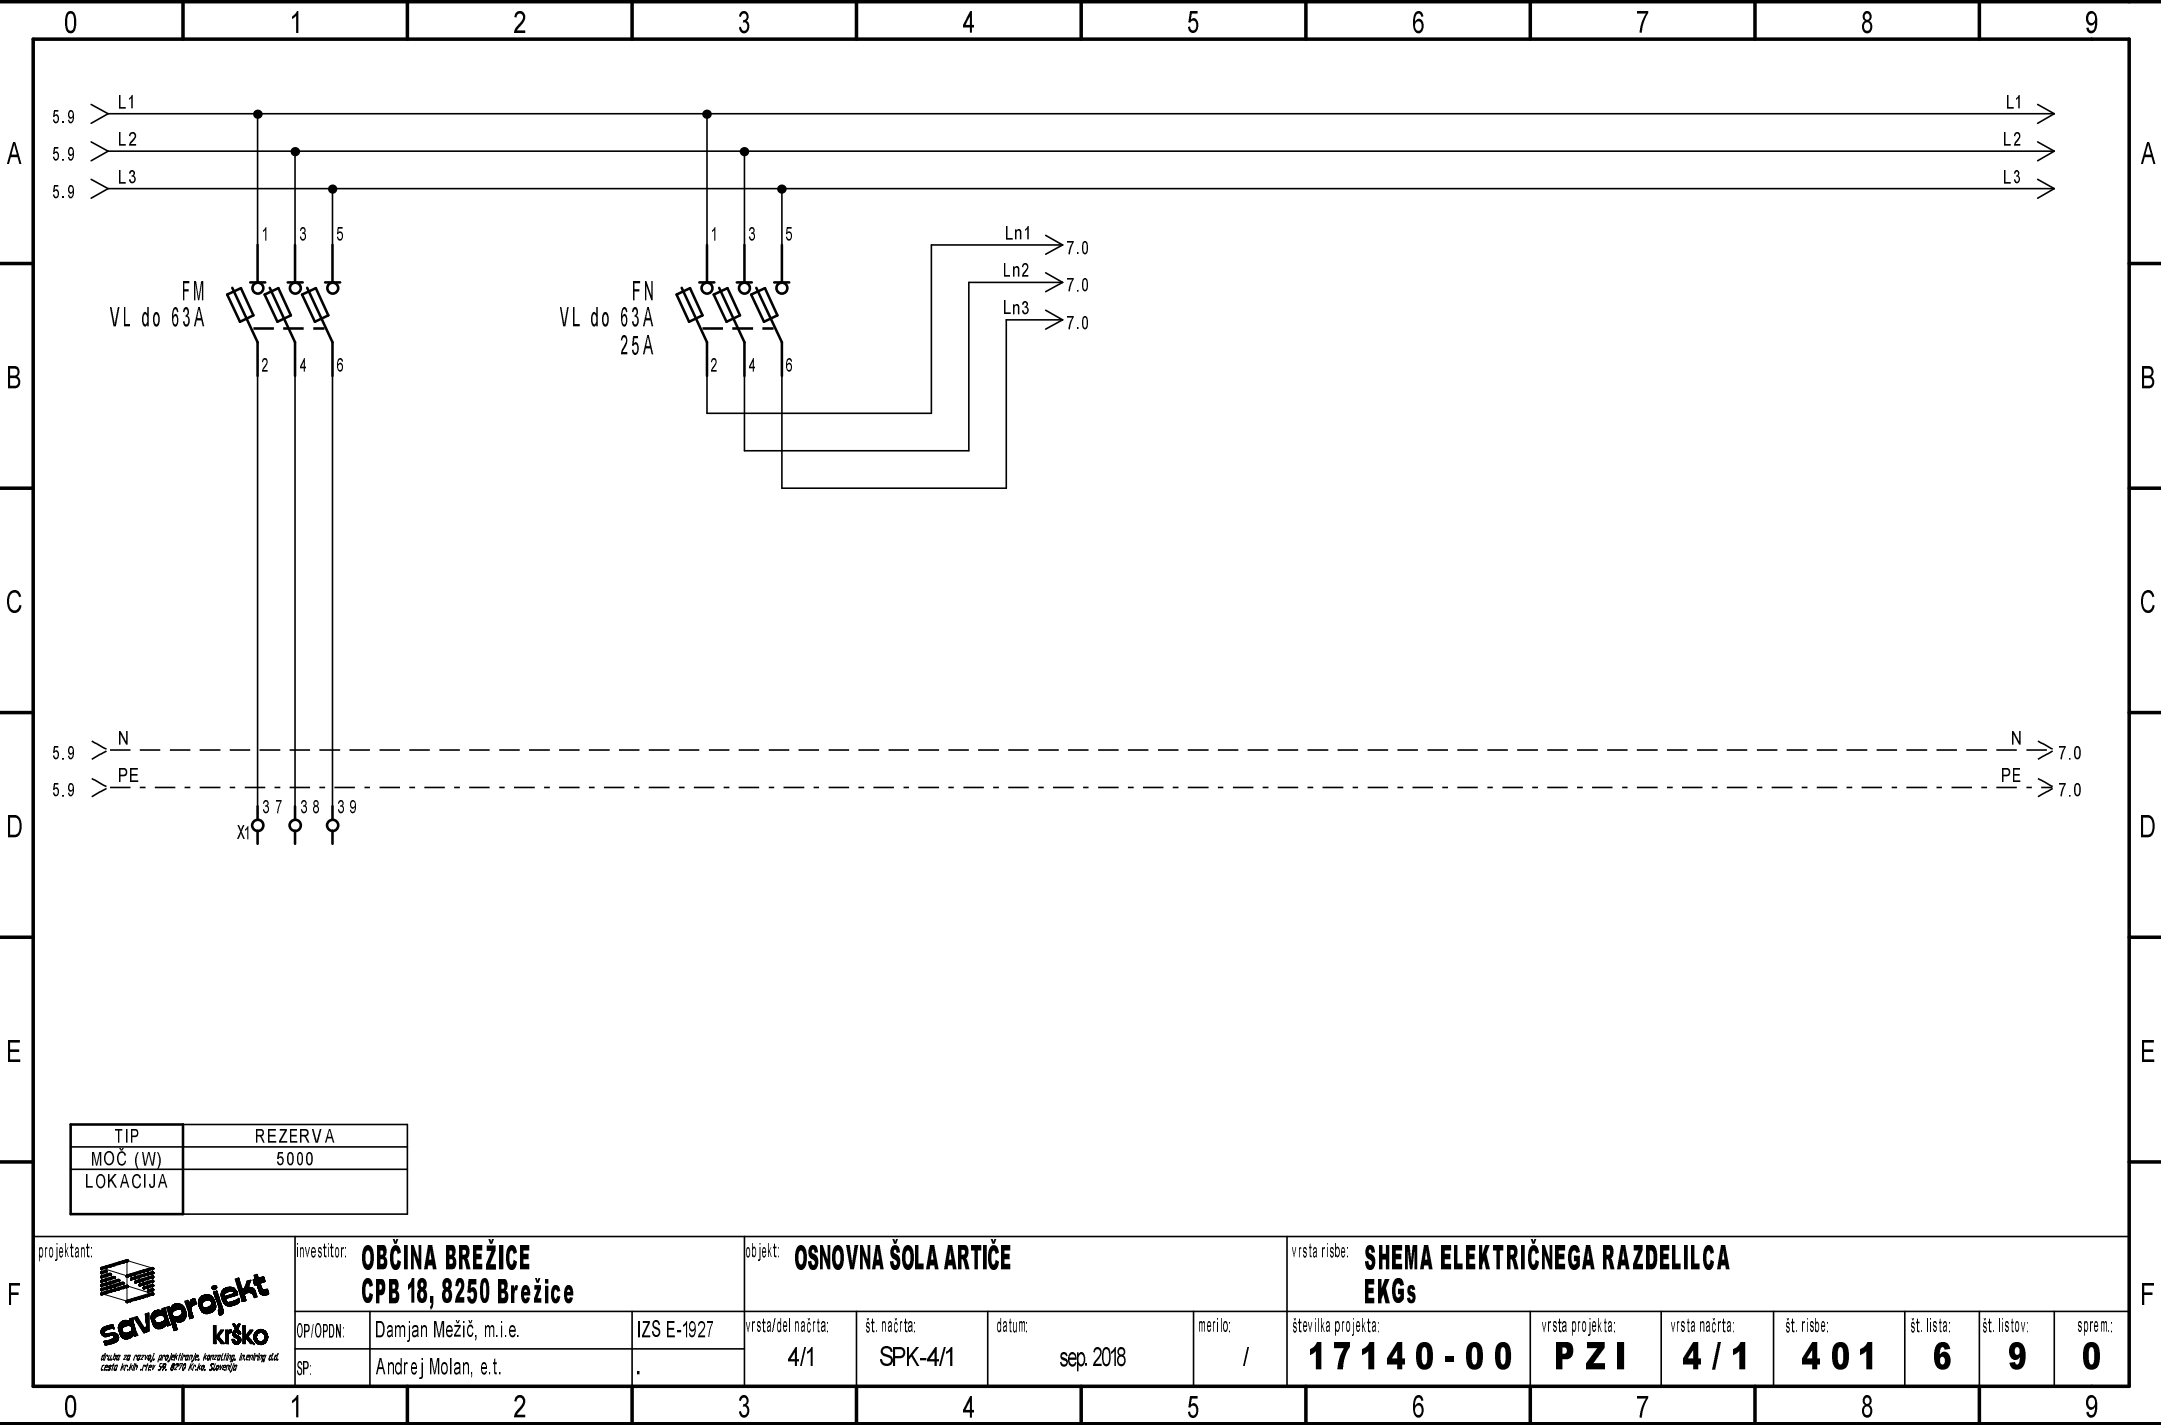

0 1 2 3 4 5 6 7 8 9

A

B

C

D

E

F

6.4 > Ln1

6.4 > Ln2

6.4 > Ln3

1

2

Fk1 10A-B

ENOFAZNI NAPAJALNIK
230VAC/24VDC, 480W

vhod 230VAC

izhod 24VDC

AKU
24V/12Ah

Fk1.1 20A-C

1

2

3

4

Fk1.2 2A-B

1

2

Kk1.1 20A/24V

A1

A2

Tz

Kk1.2 7.5

1

2

Kk2 20A/24V

A1

A2

Kk3 20A/24V

A1

A2

L24+ > 8.0

L24- > 8.0

6.9 > N

6.9 > PE

N > 8.0

PE > 8.0

X24V

1

2

7 . 6 1 2

8 . 4 R 3 R 4

7 . 6 1 2

8 . 2 1 2

9 . 4 1 2

R 3 R 4

8 . 3 3 4

9 . 5 3 4

+ 24V

iz P.C.

- 24V

Požarni vmesnik

L2.0.19

TIP

MOČ (W)

LOKACIJA

projektant: **savaprojekt** **krško**

investitor: **OBCINA BREŽICE**
CPB 18, 8250 Brežice

objekt: **OSNOVNA ŠOLA ARTIČE**

vrsta risbe: **HEMA ELEKTRIČNEGA RAZDELILCA**
EKGs

OP/OPDN: Damjan Mežič, m.i.e. IZS E-1927

SP: Andrej Molan, e.t.

vrsta/del načrta: 4/1

št. načrta: SPK-4/1

datum: sep. 2018

merilo: /

številka projekta: **17140-00**

vrsta projekta: **PZI**

vrsta načrta: **4/1**

št. risbe: **401**

št. lista: **7**


št. listov: **9**

sprem.: **0**

0 1 2 3 4 5 6 7 8 9

Sr - svetilka rdeče barve -
odprta vrata

Ta načrt velja za pogodbeno določene namene.

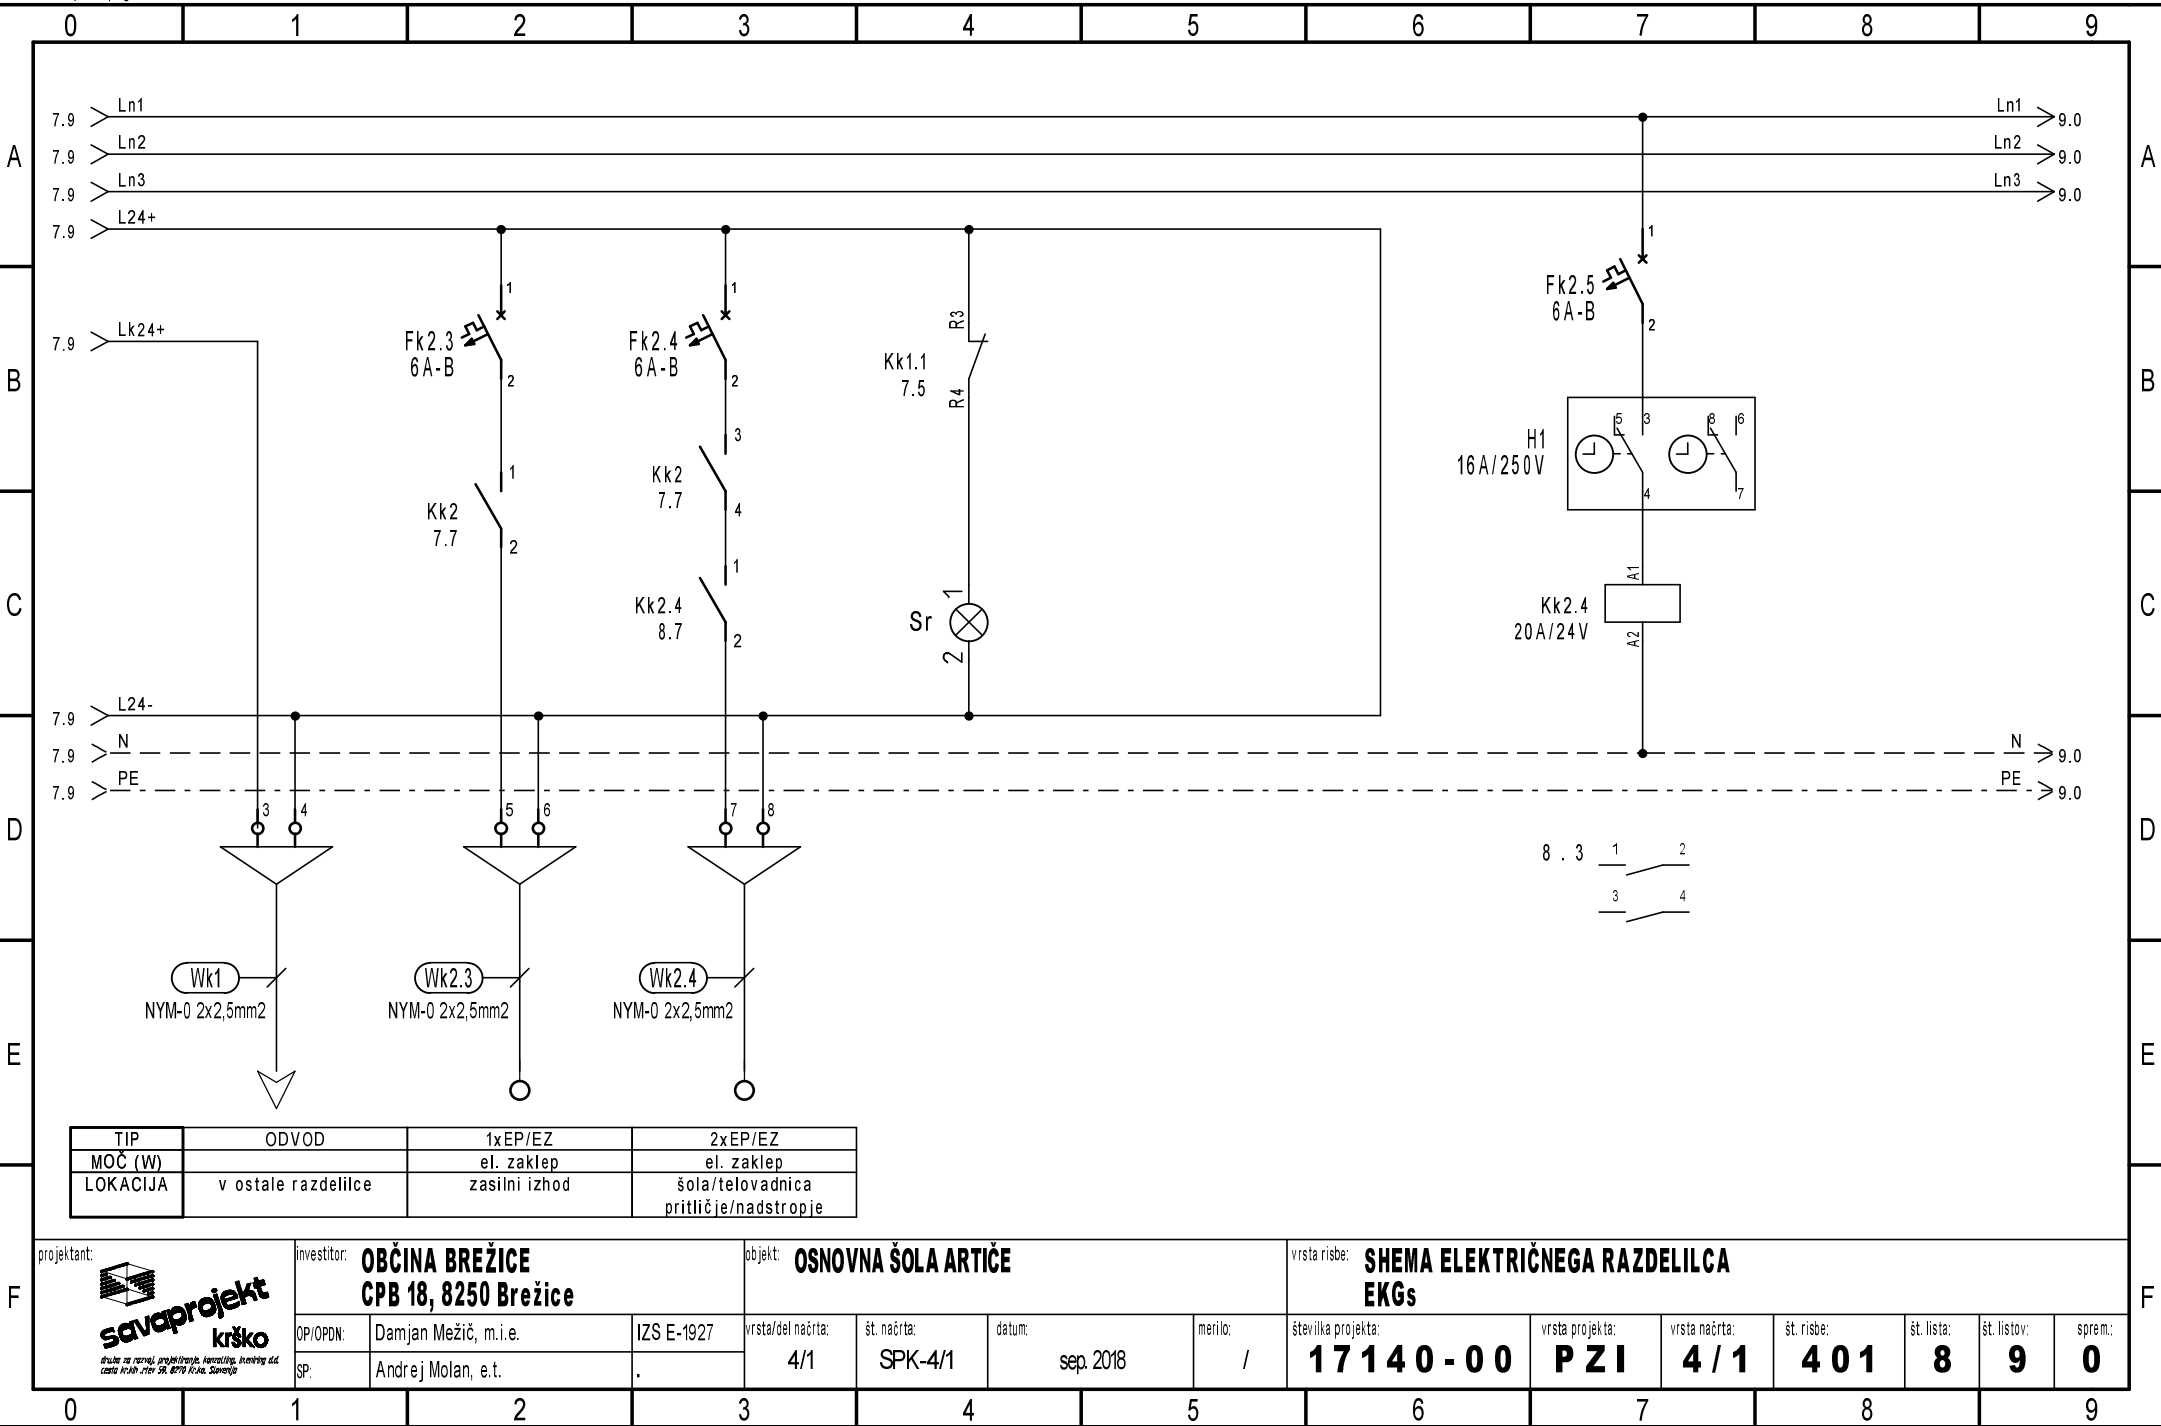

Ta načrt velja za pogodbeno določene namene.

