




Ta načrt velja za pogodbeno določene namene.

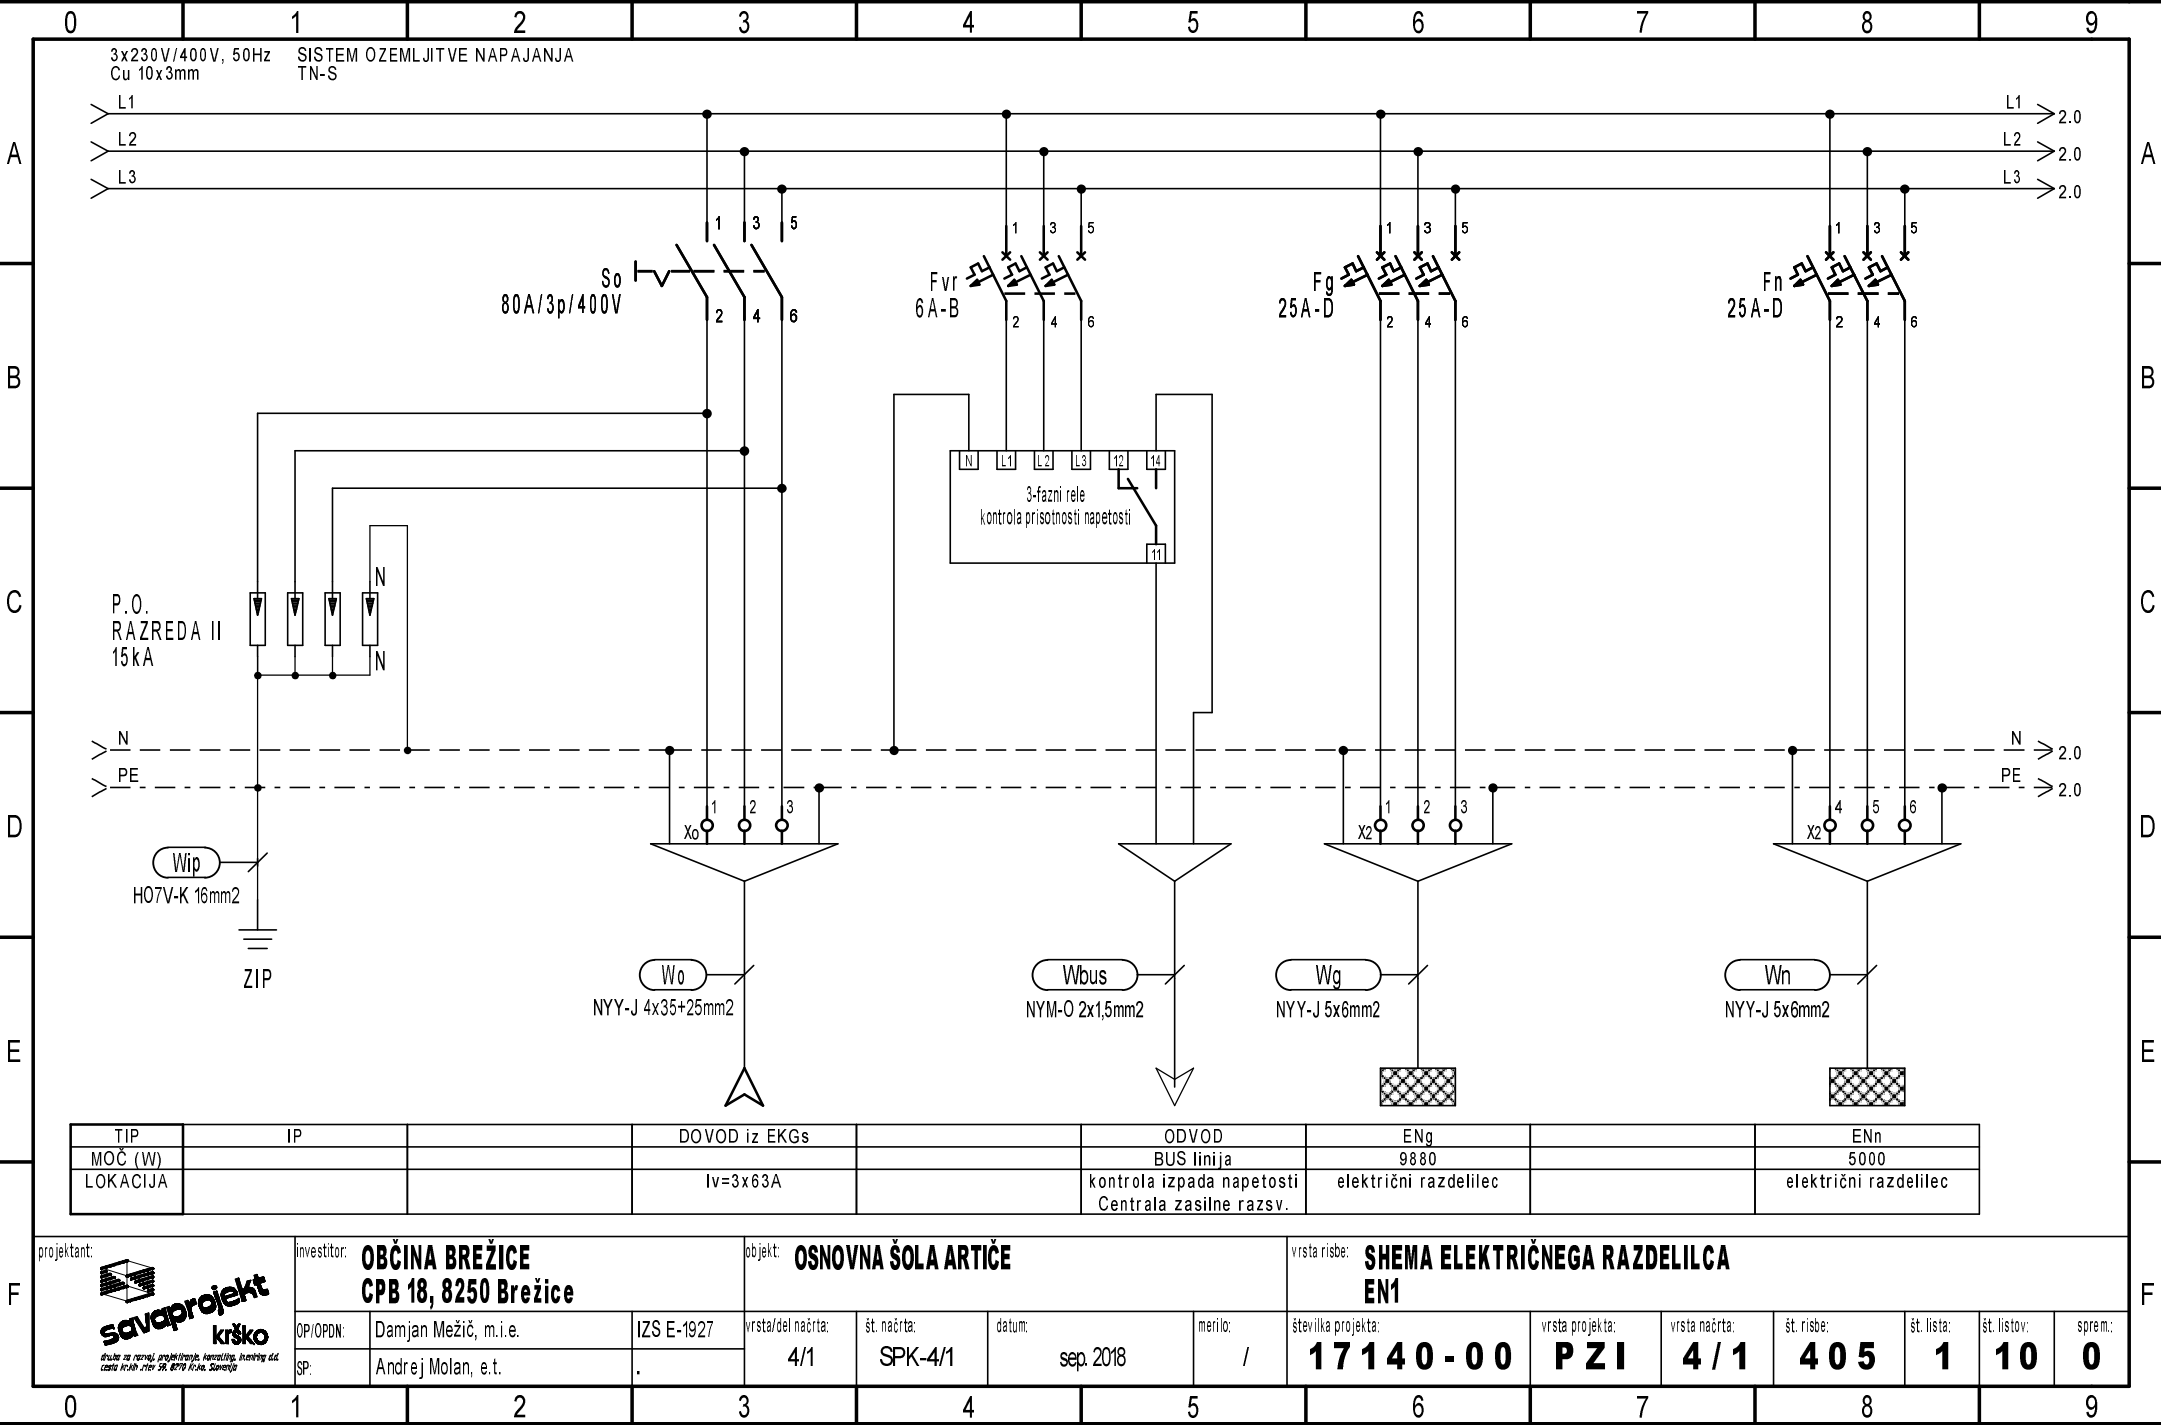


Ta načrt velja za pogodbeno določene namene.

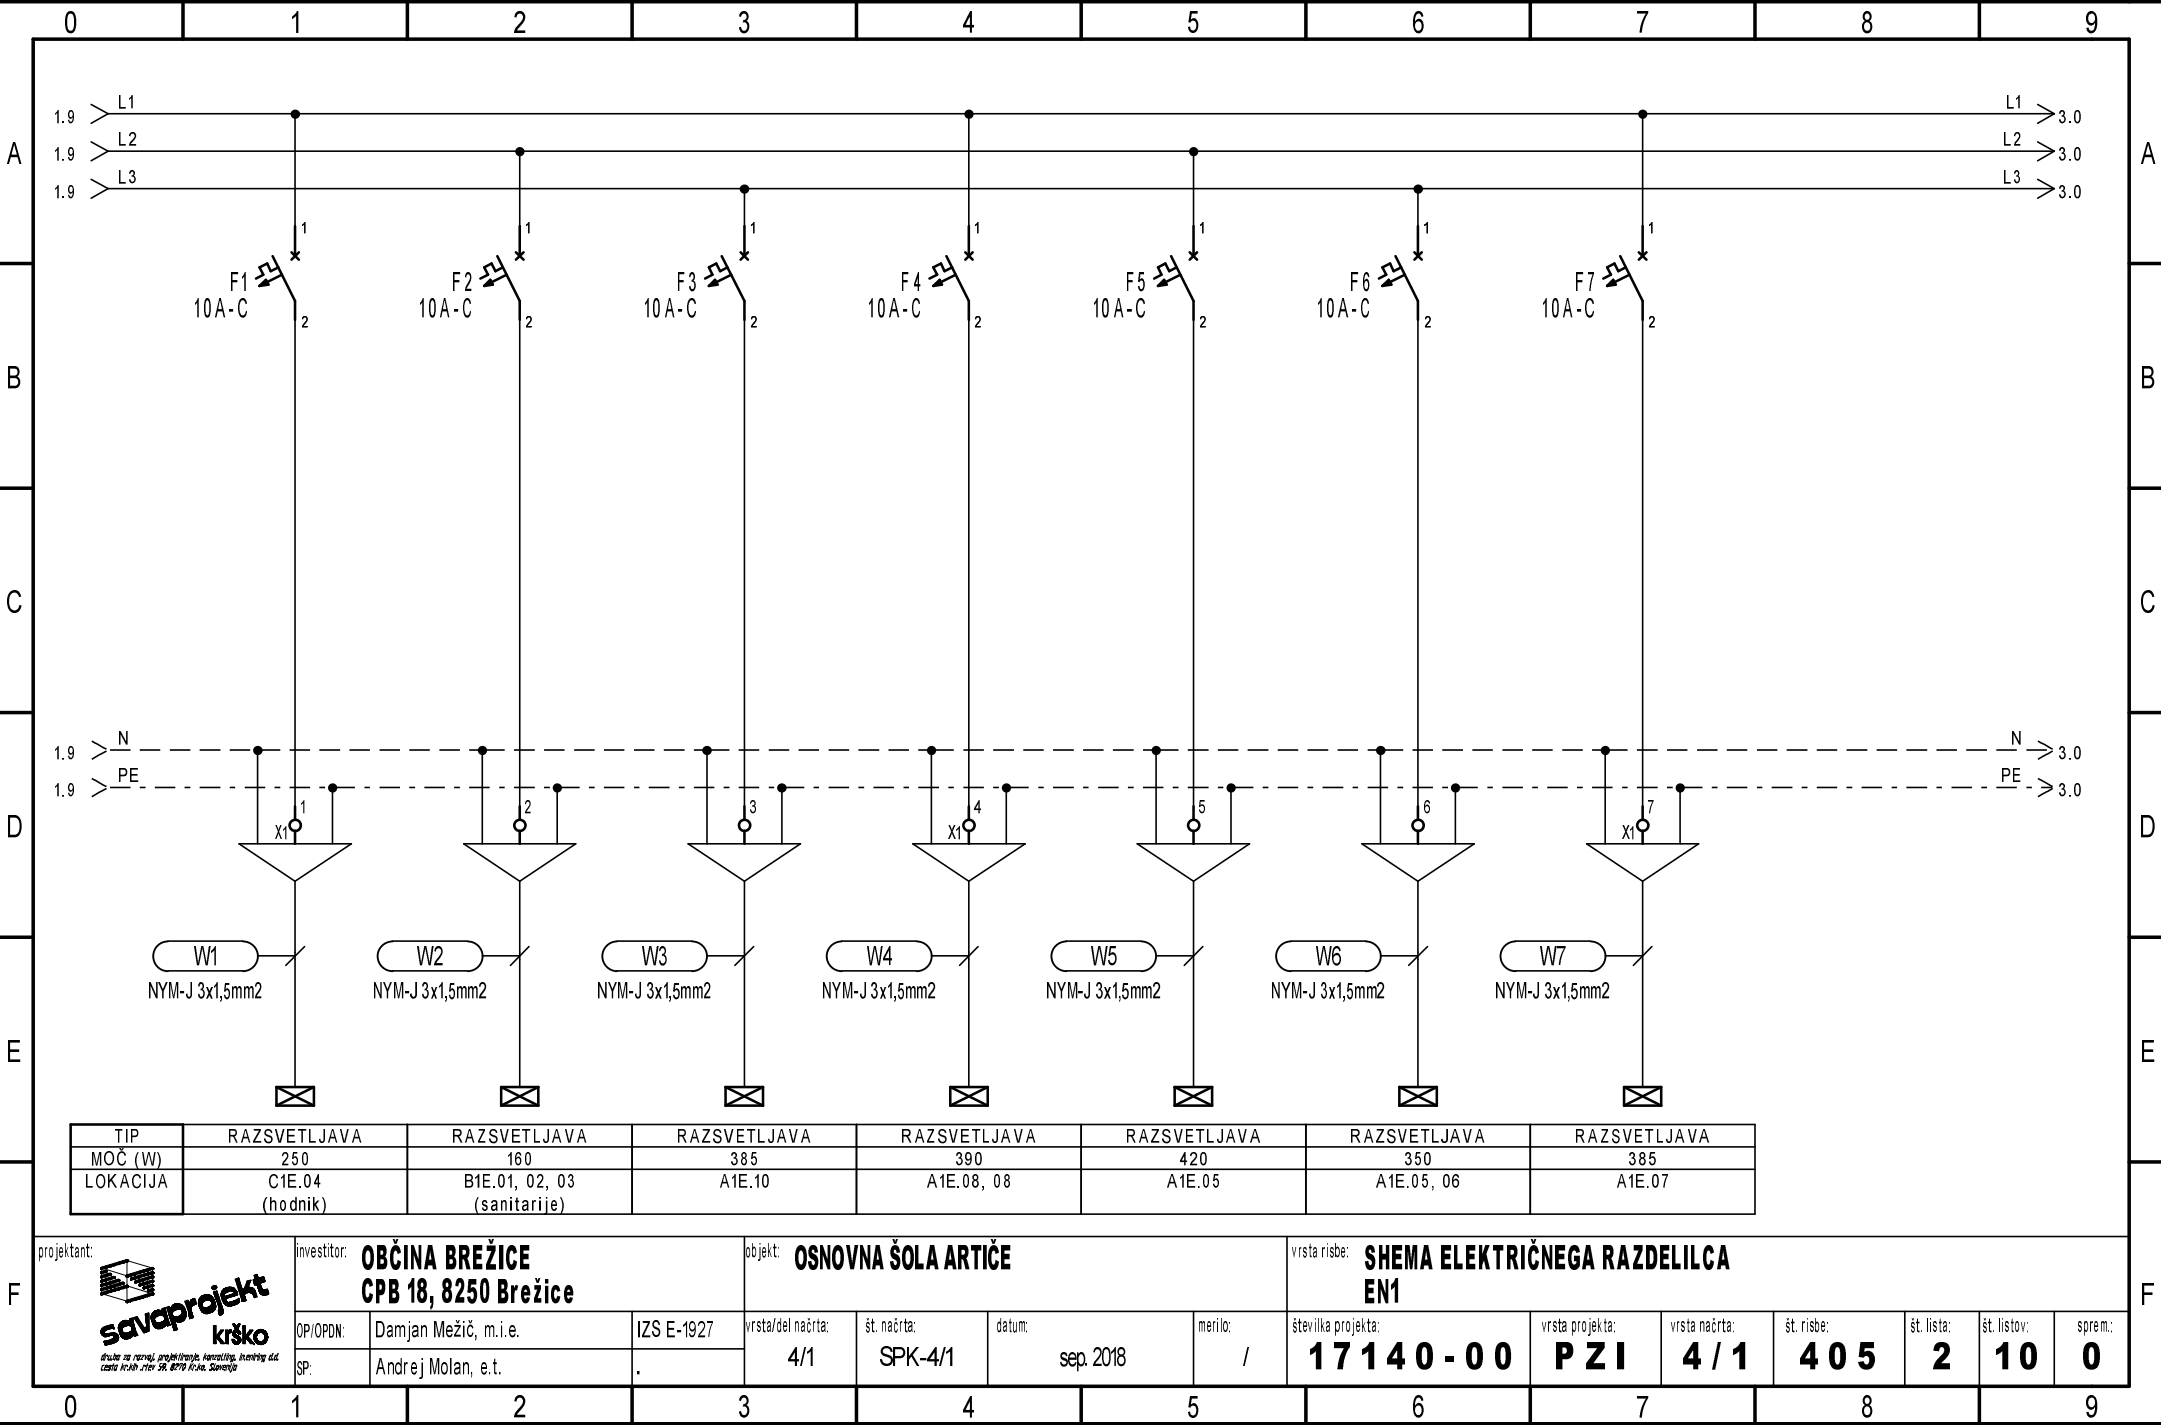


Ta načrt velja za pogodbeno določene namene.

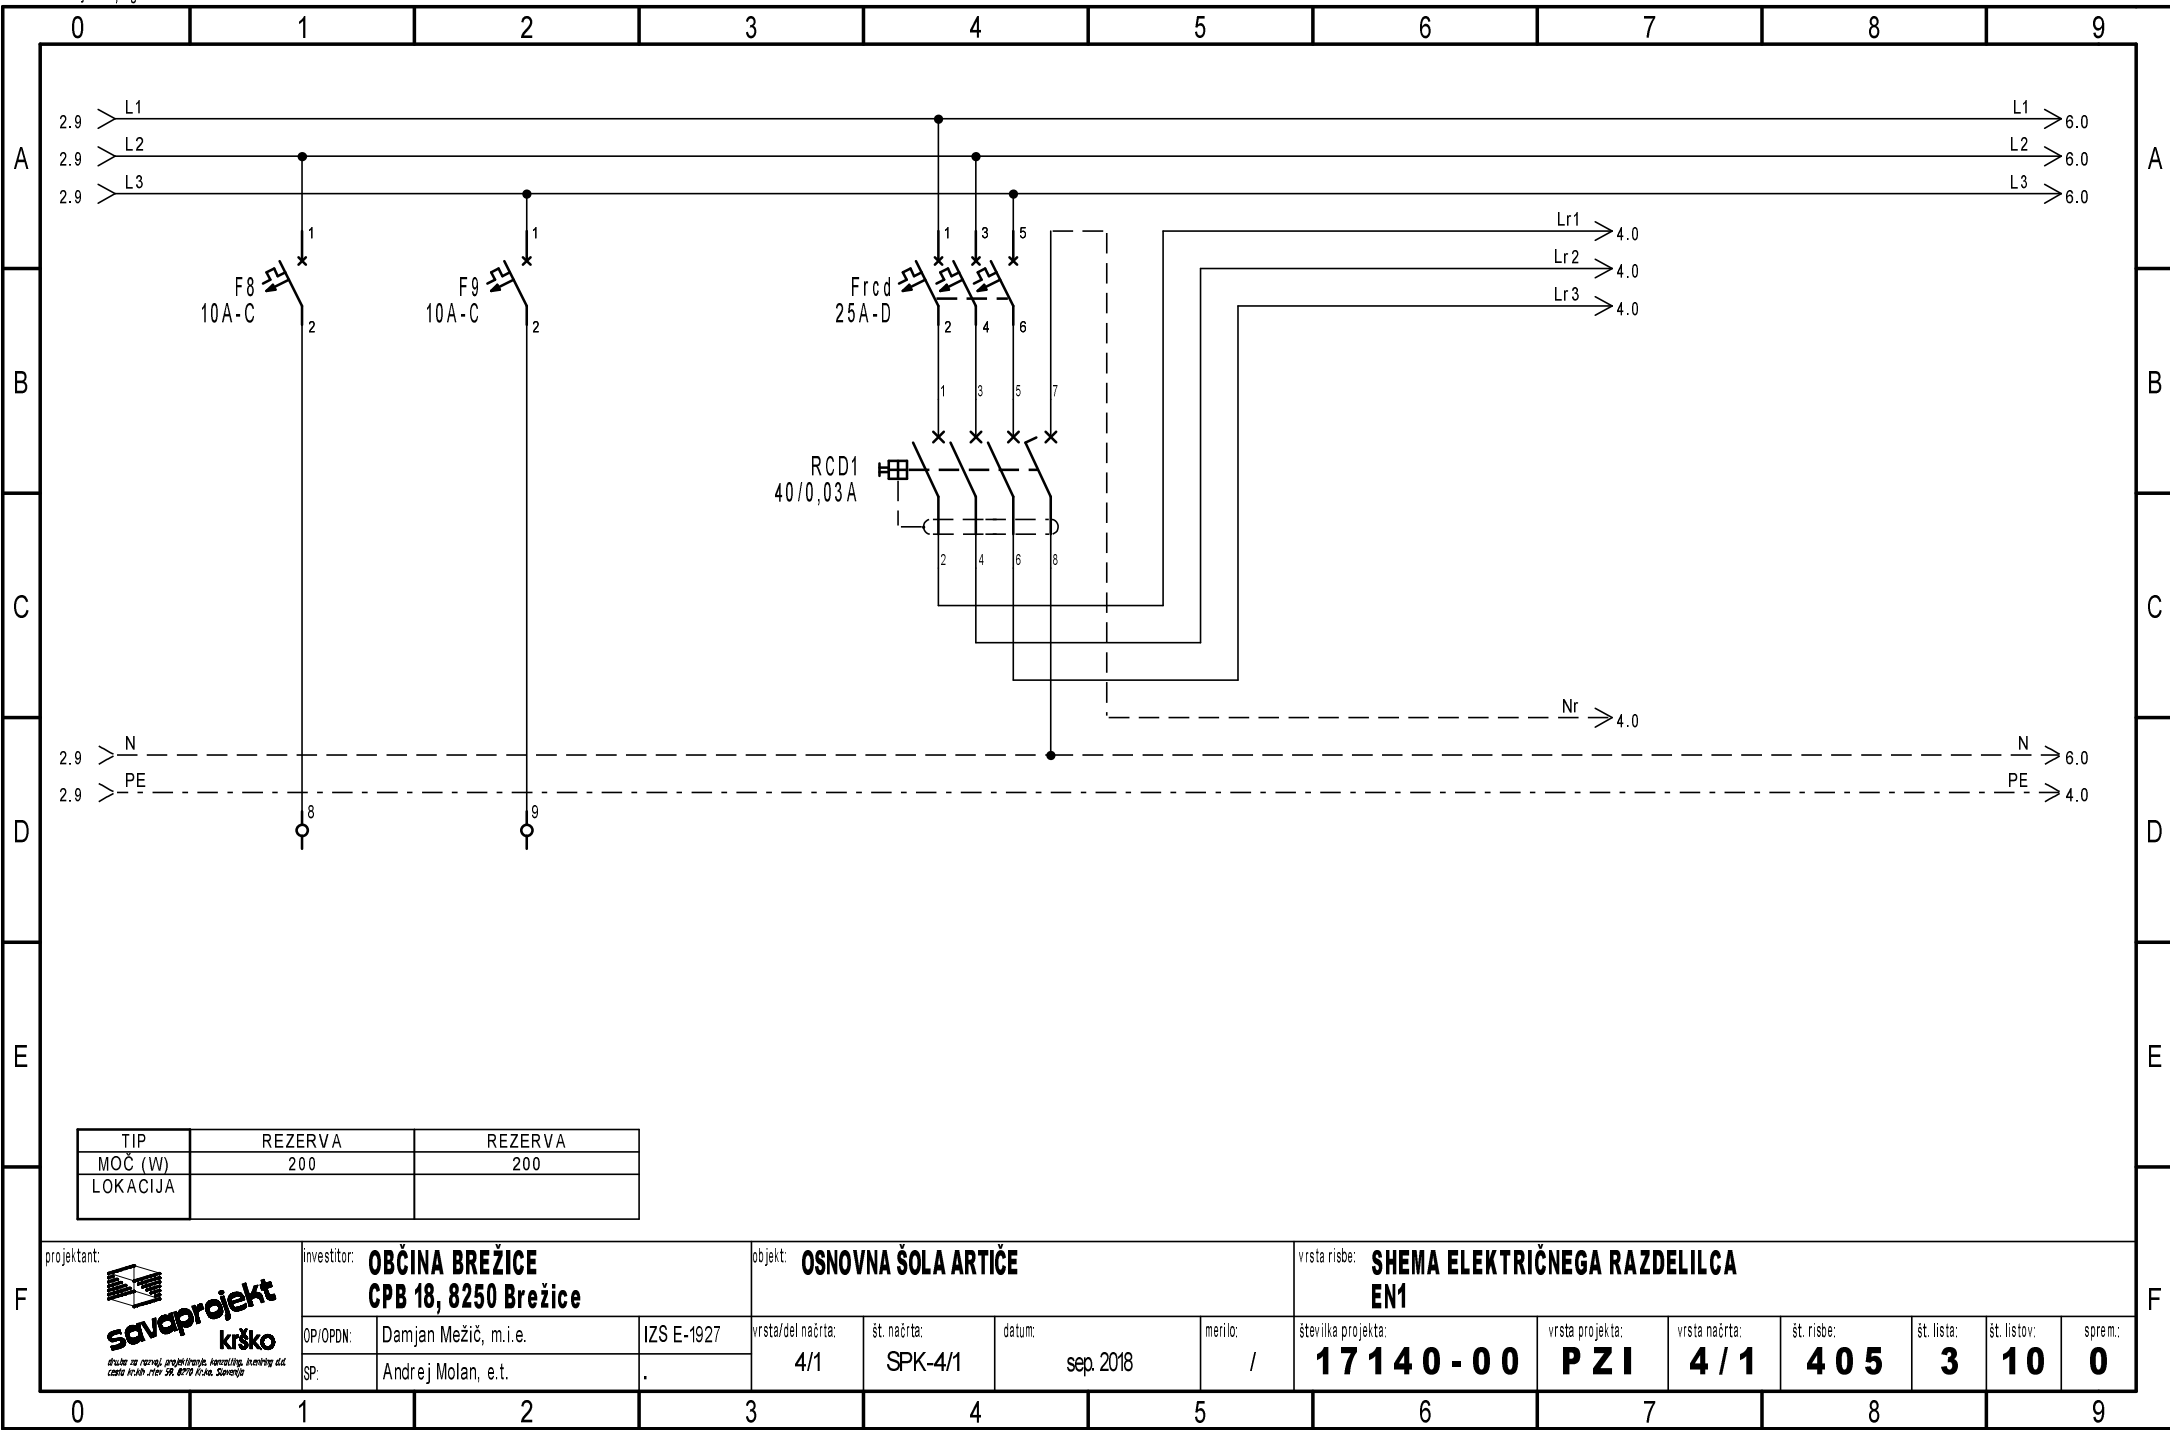


Ta načrt velja za pogodbeno določene namene.

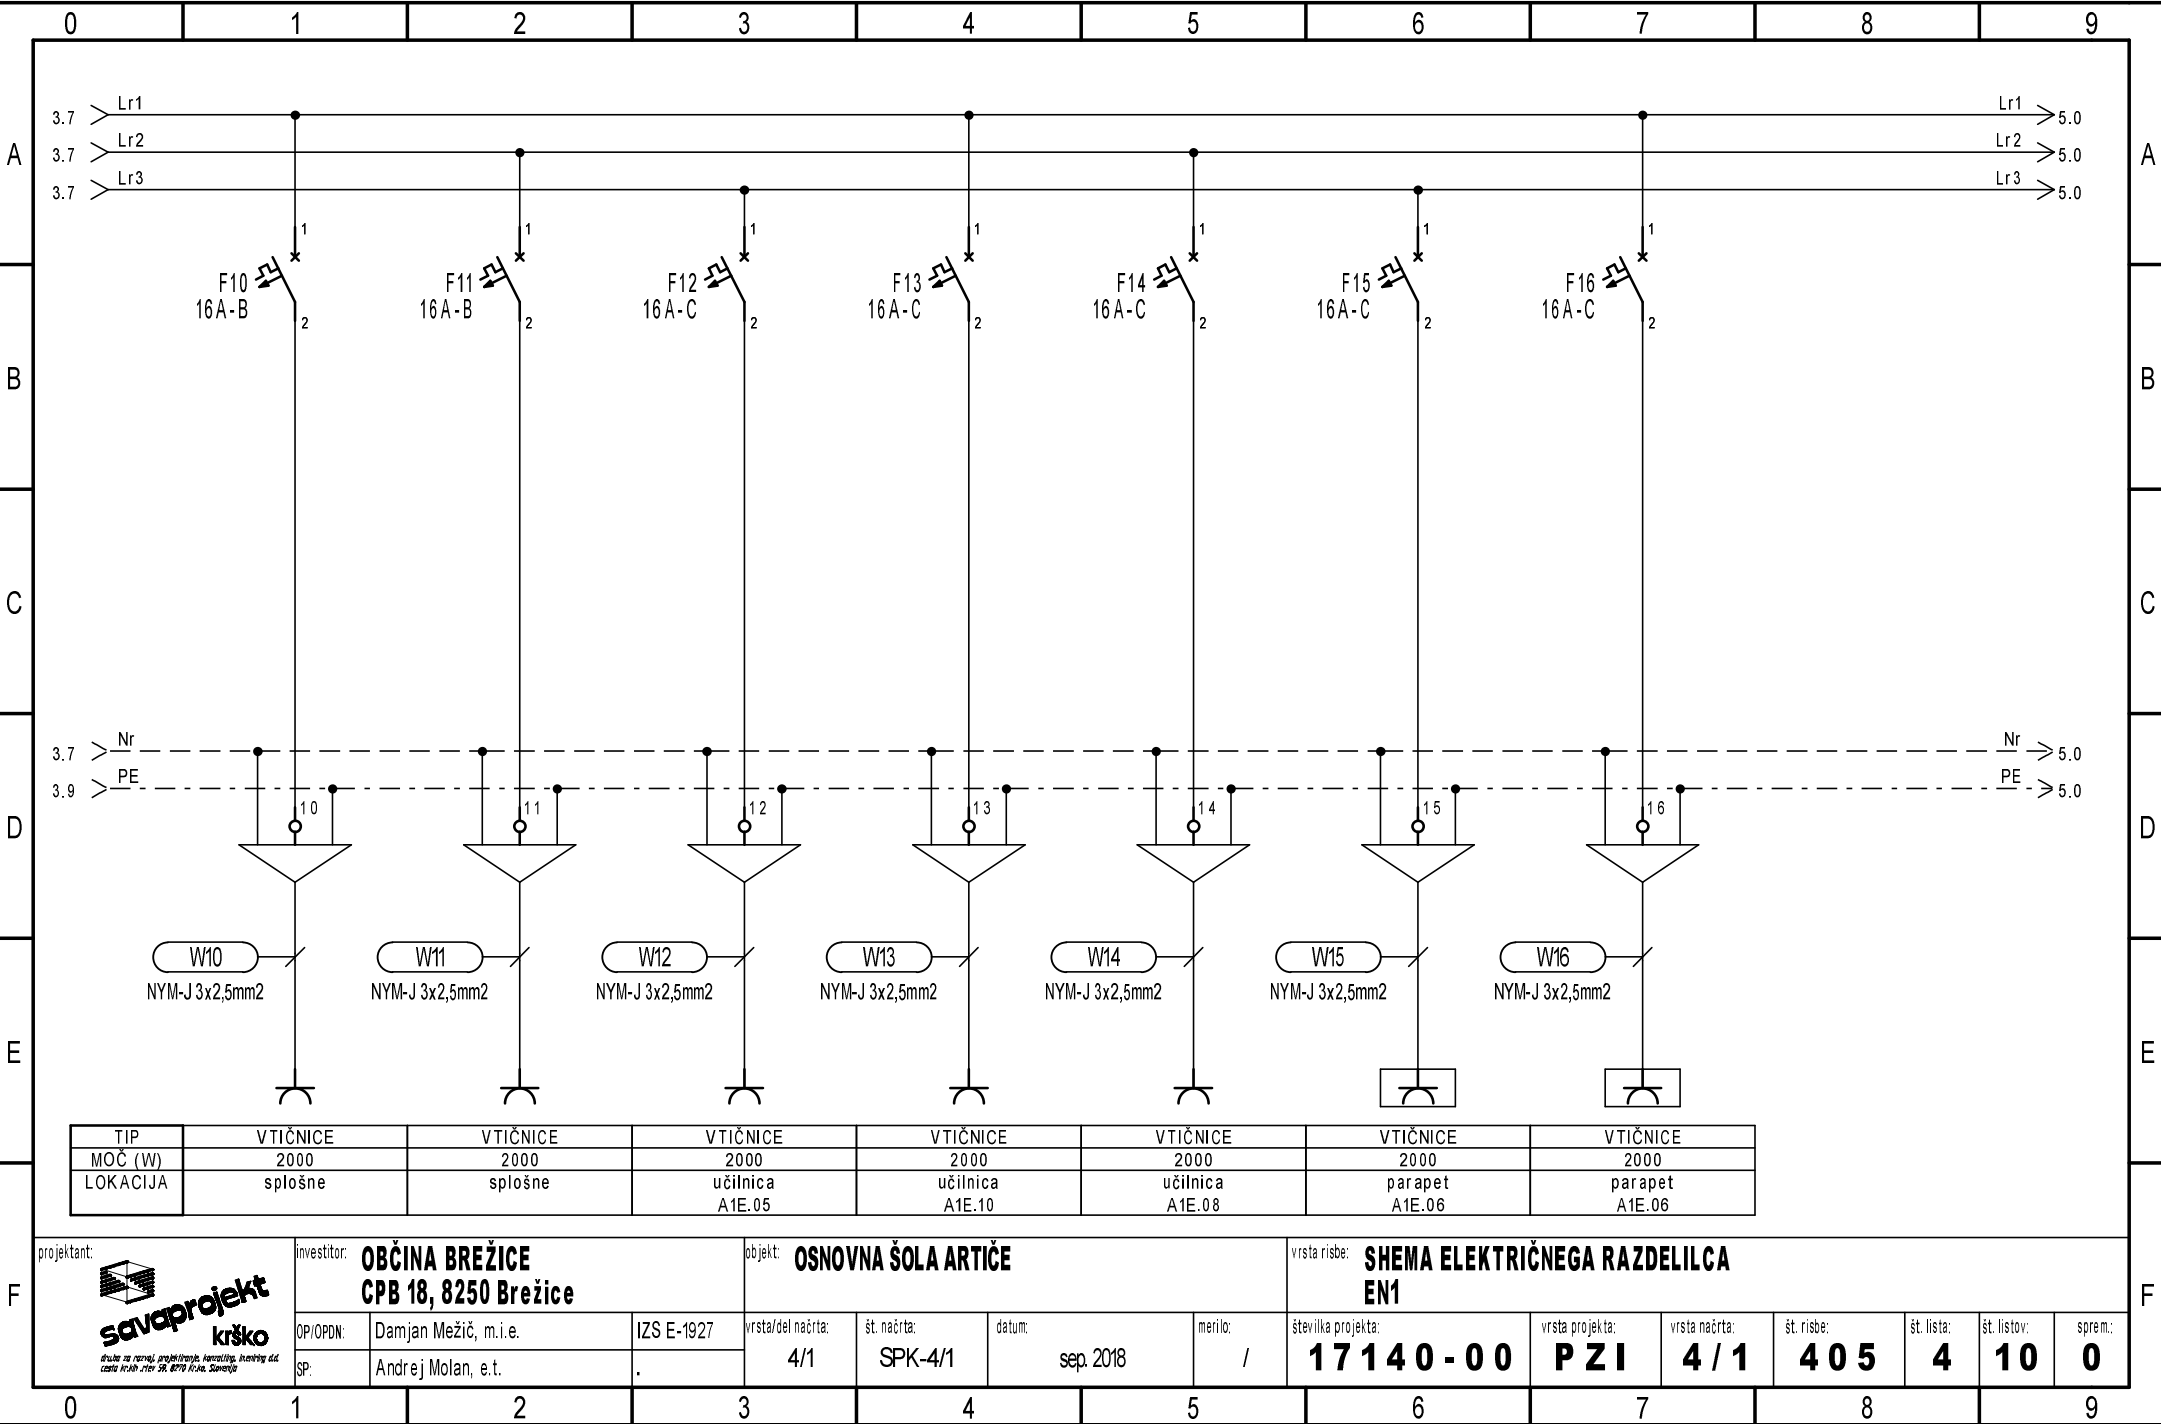


Ta načrt velja za pogodbeno določene namene.

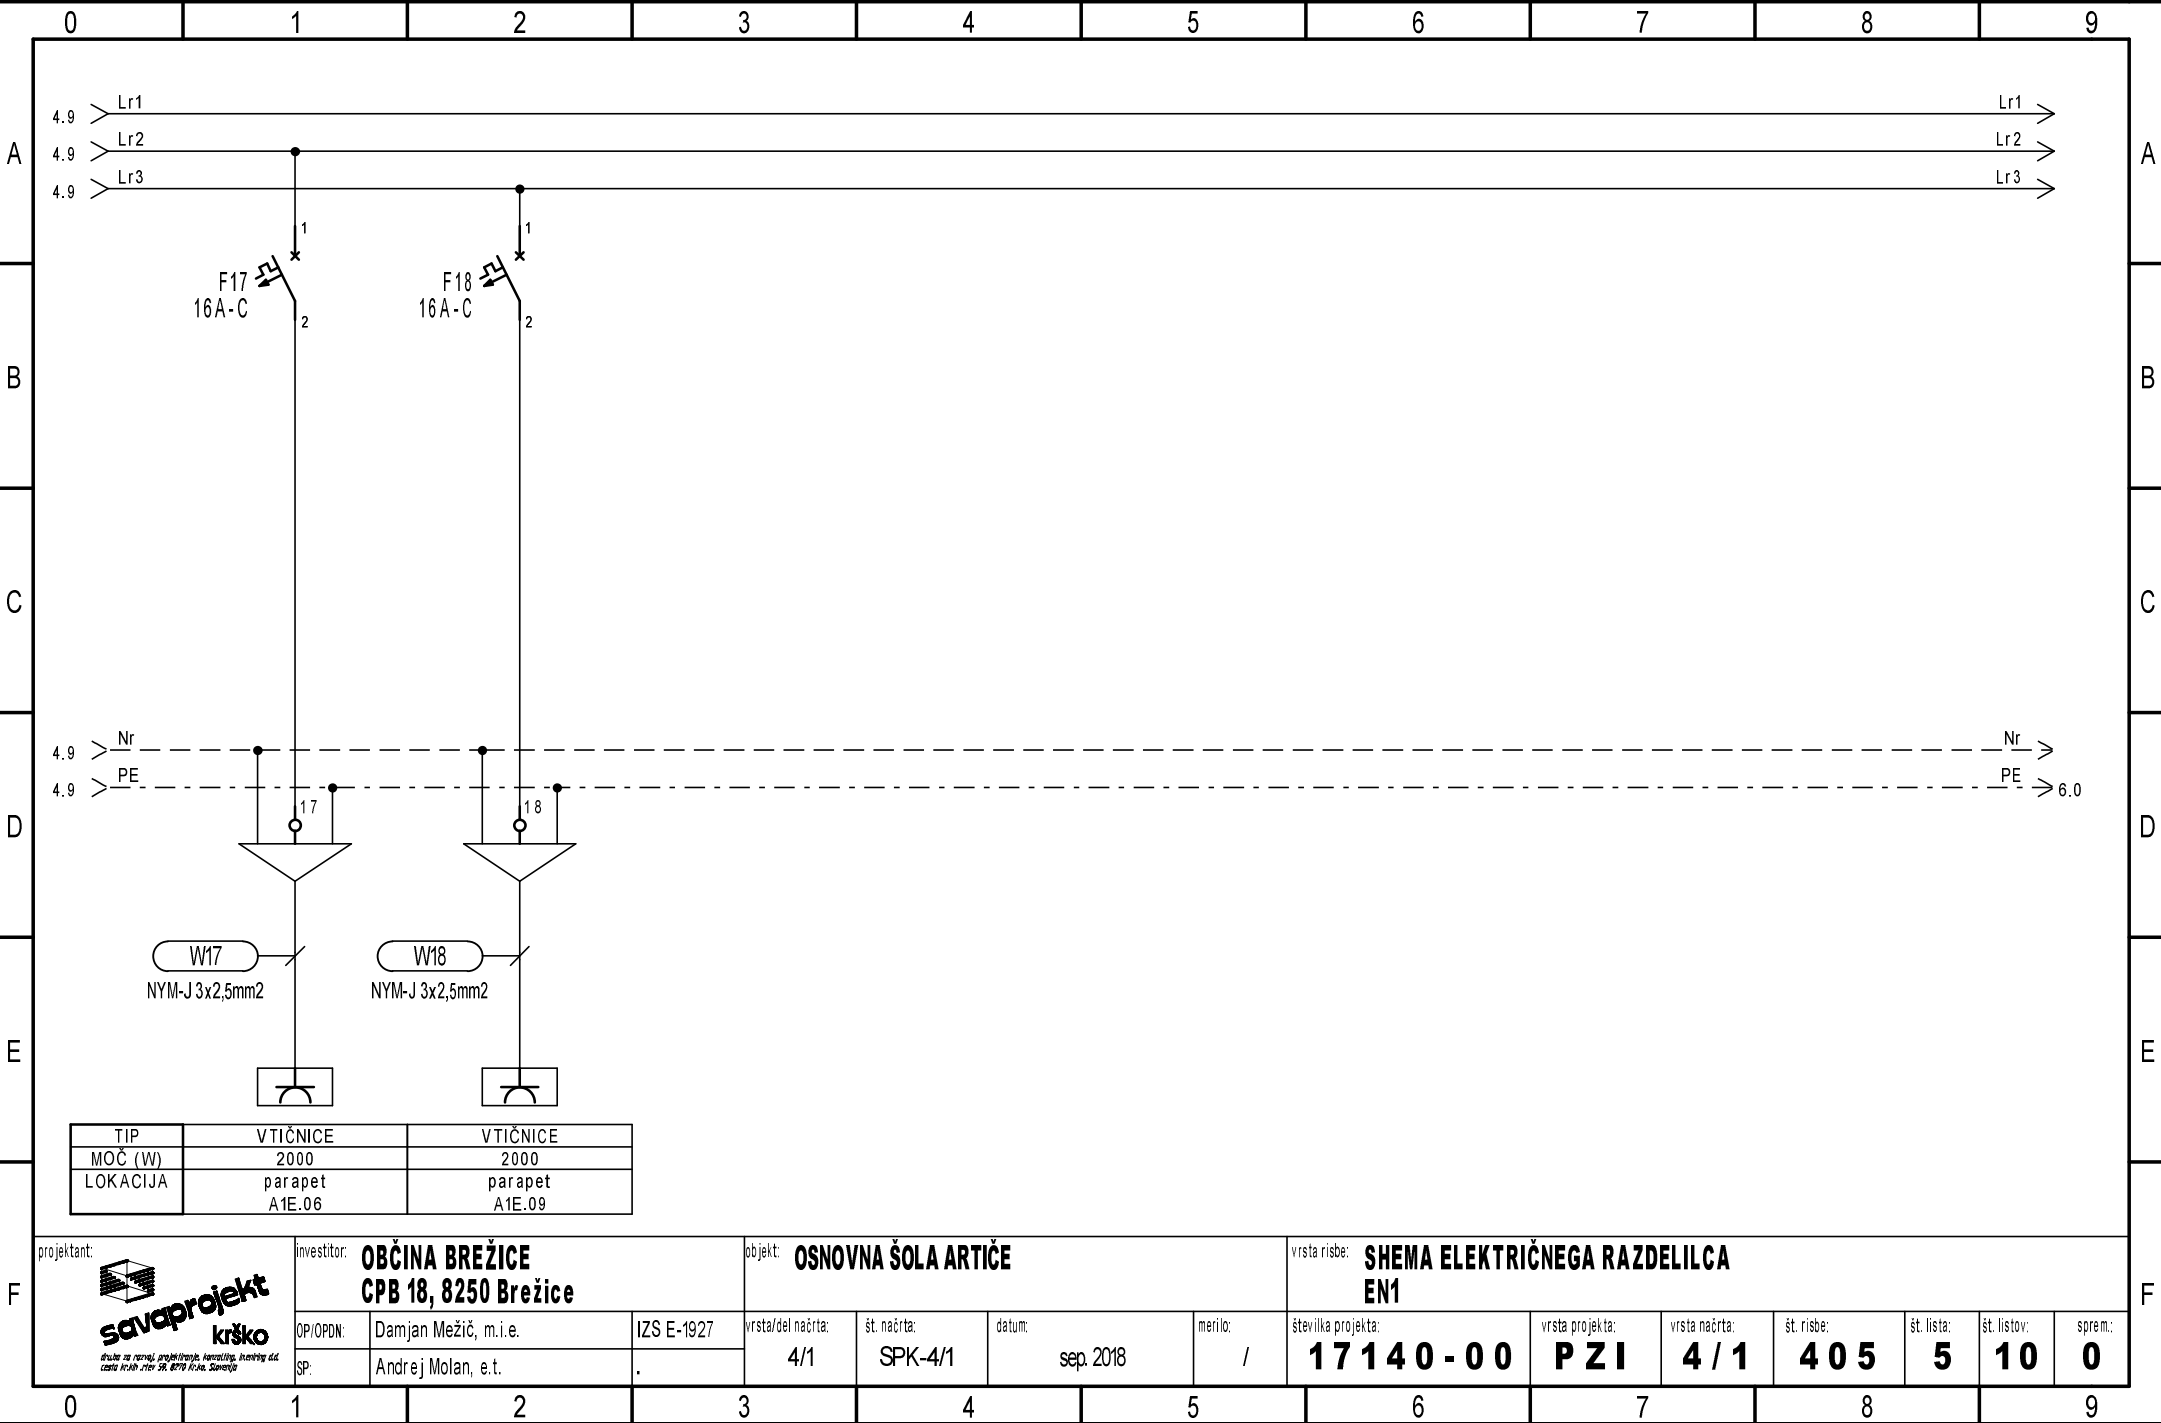


Ta načrt velja za pogodbeno določene namene.

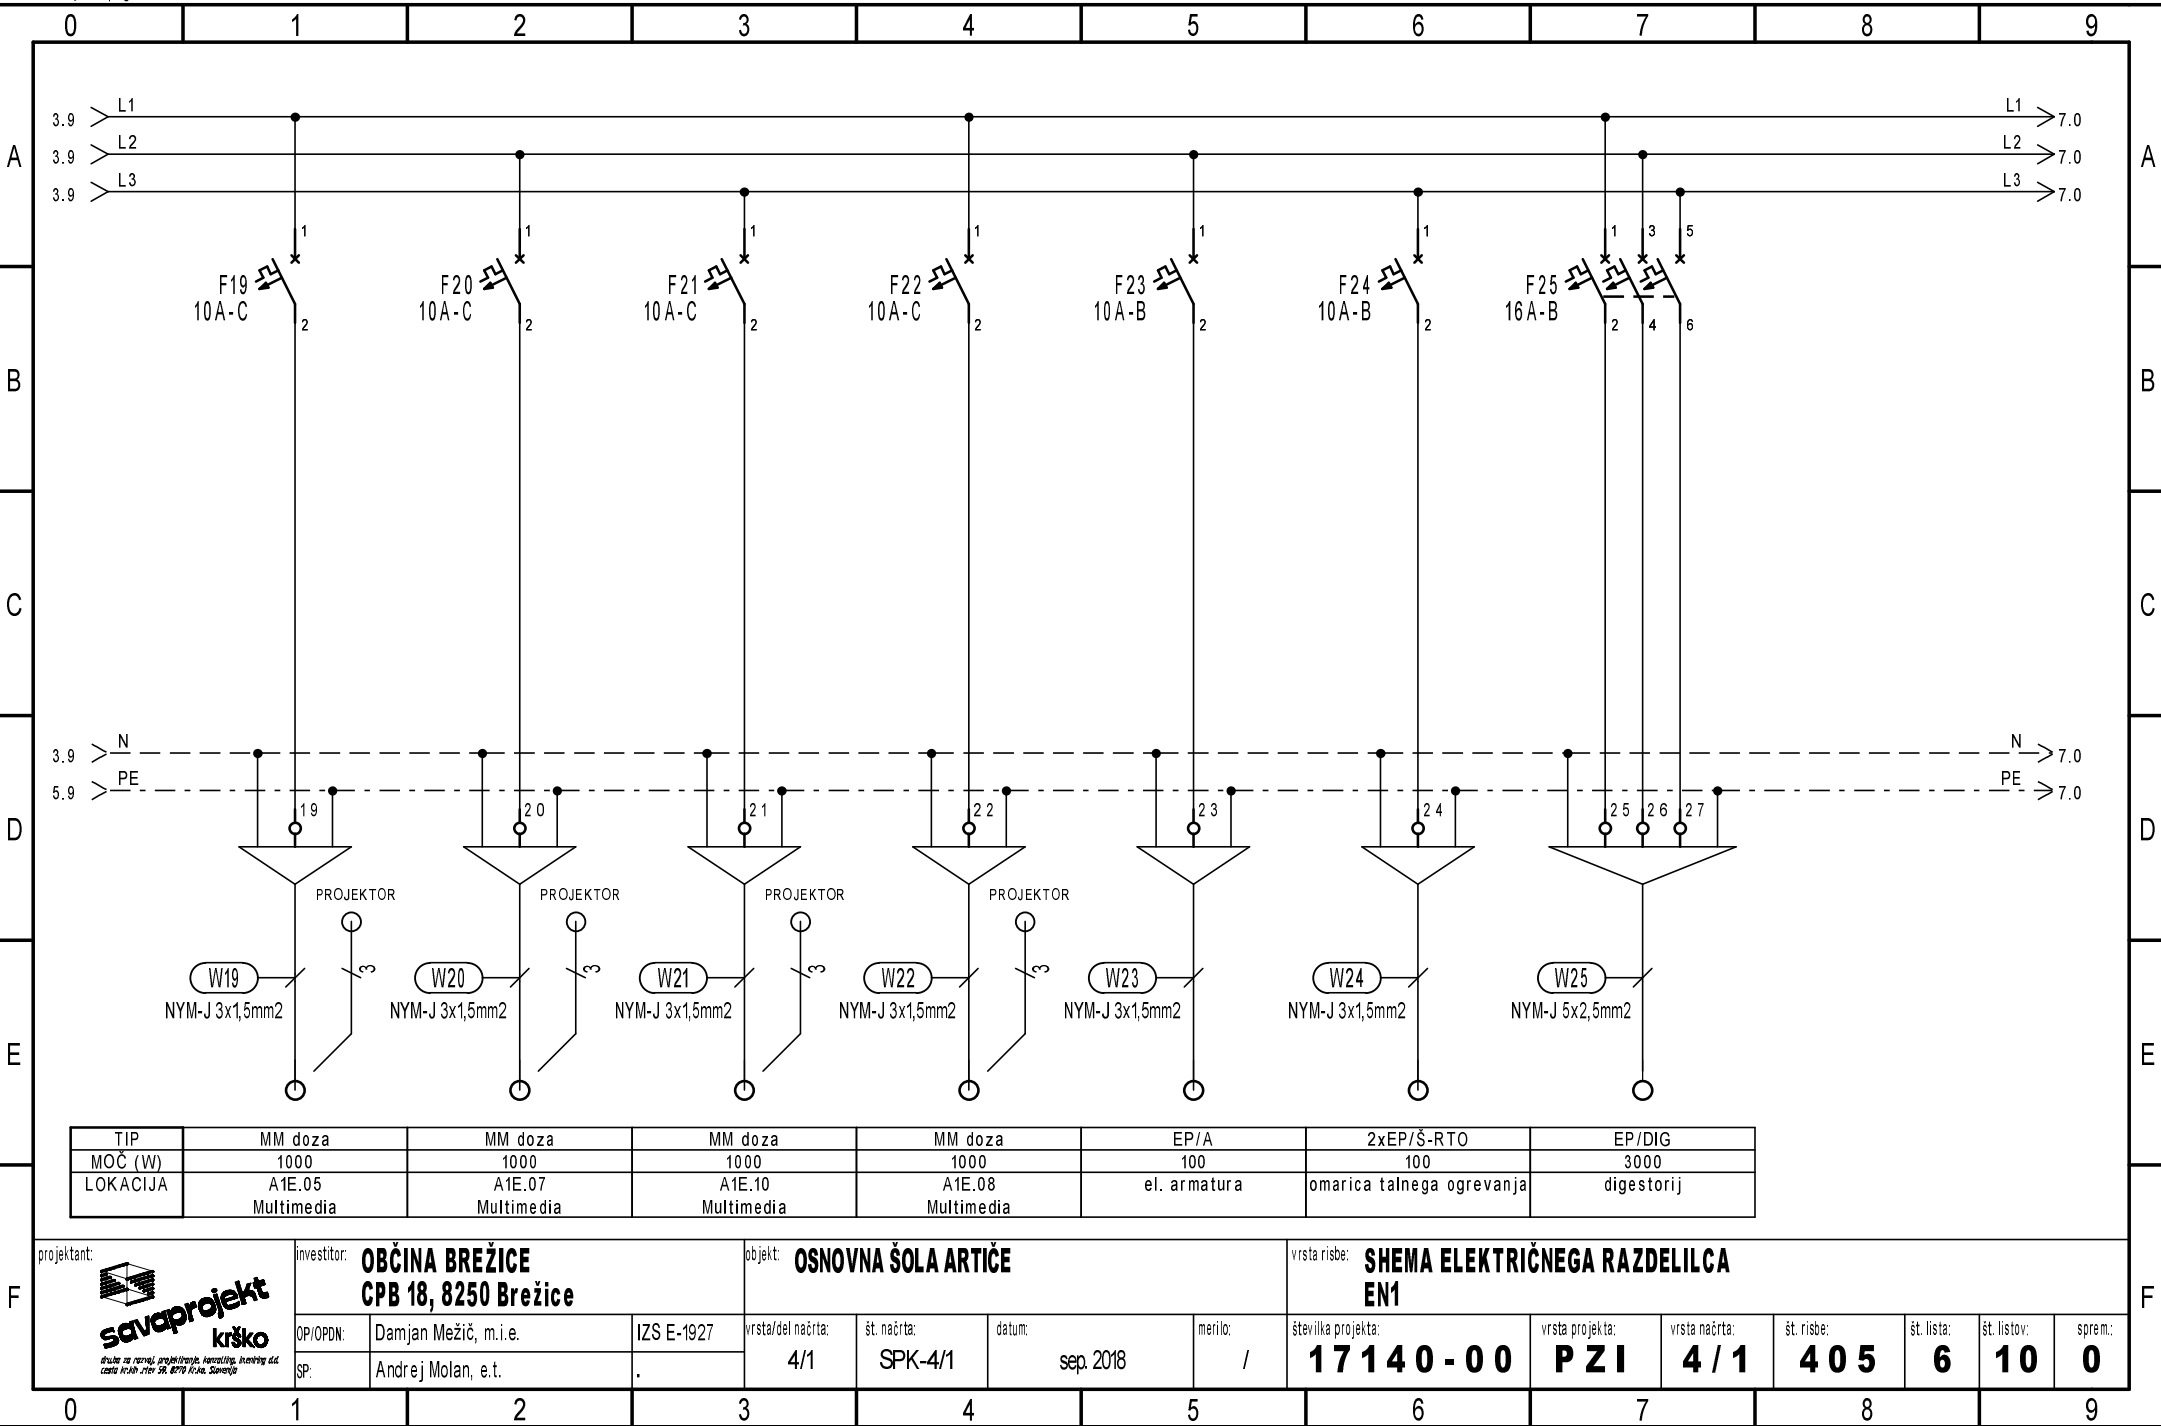


Ta načrt velja za pogodbeno določene namene.

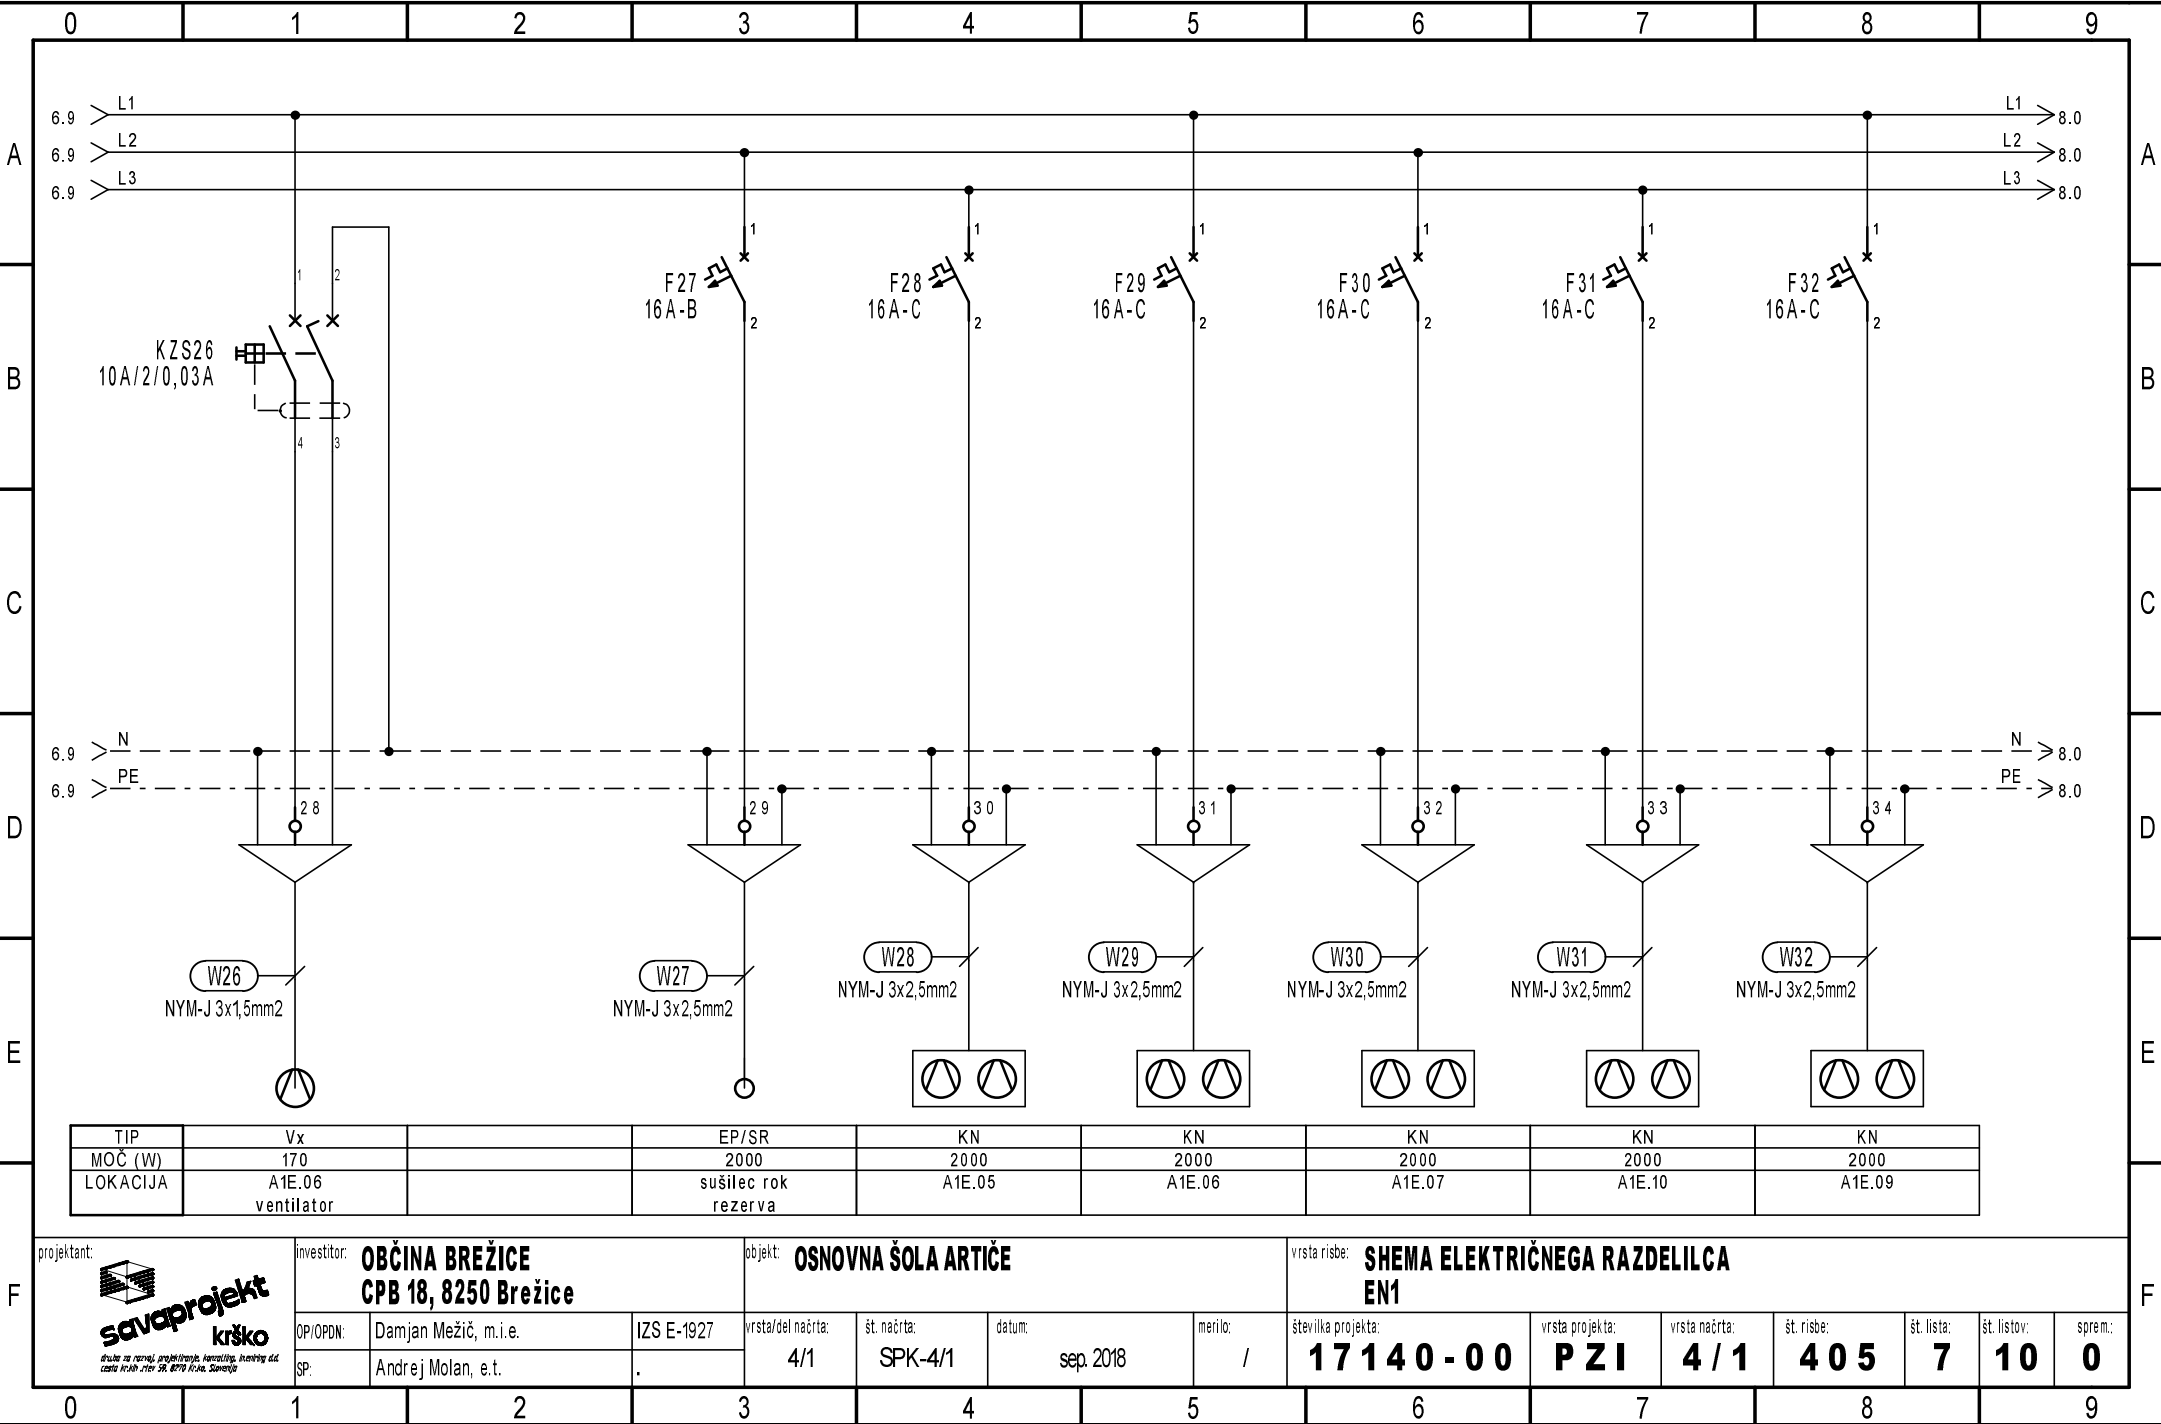


Ta načrt velja za pogodbeno določene namene.

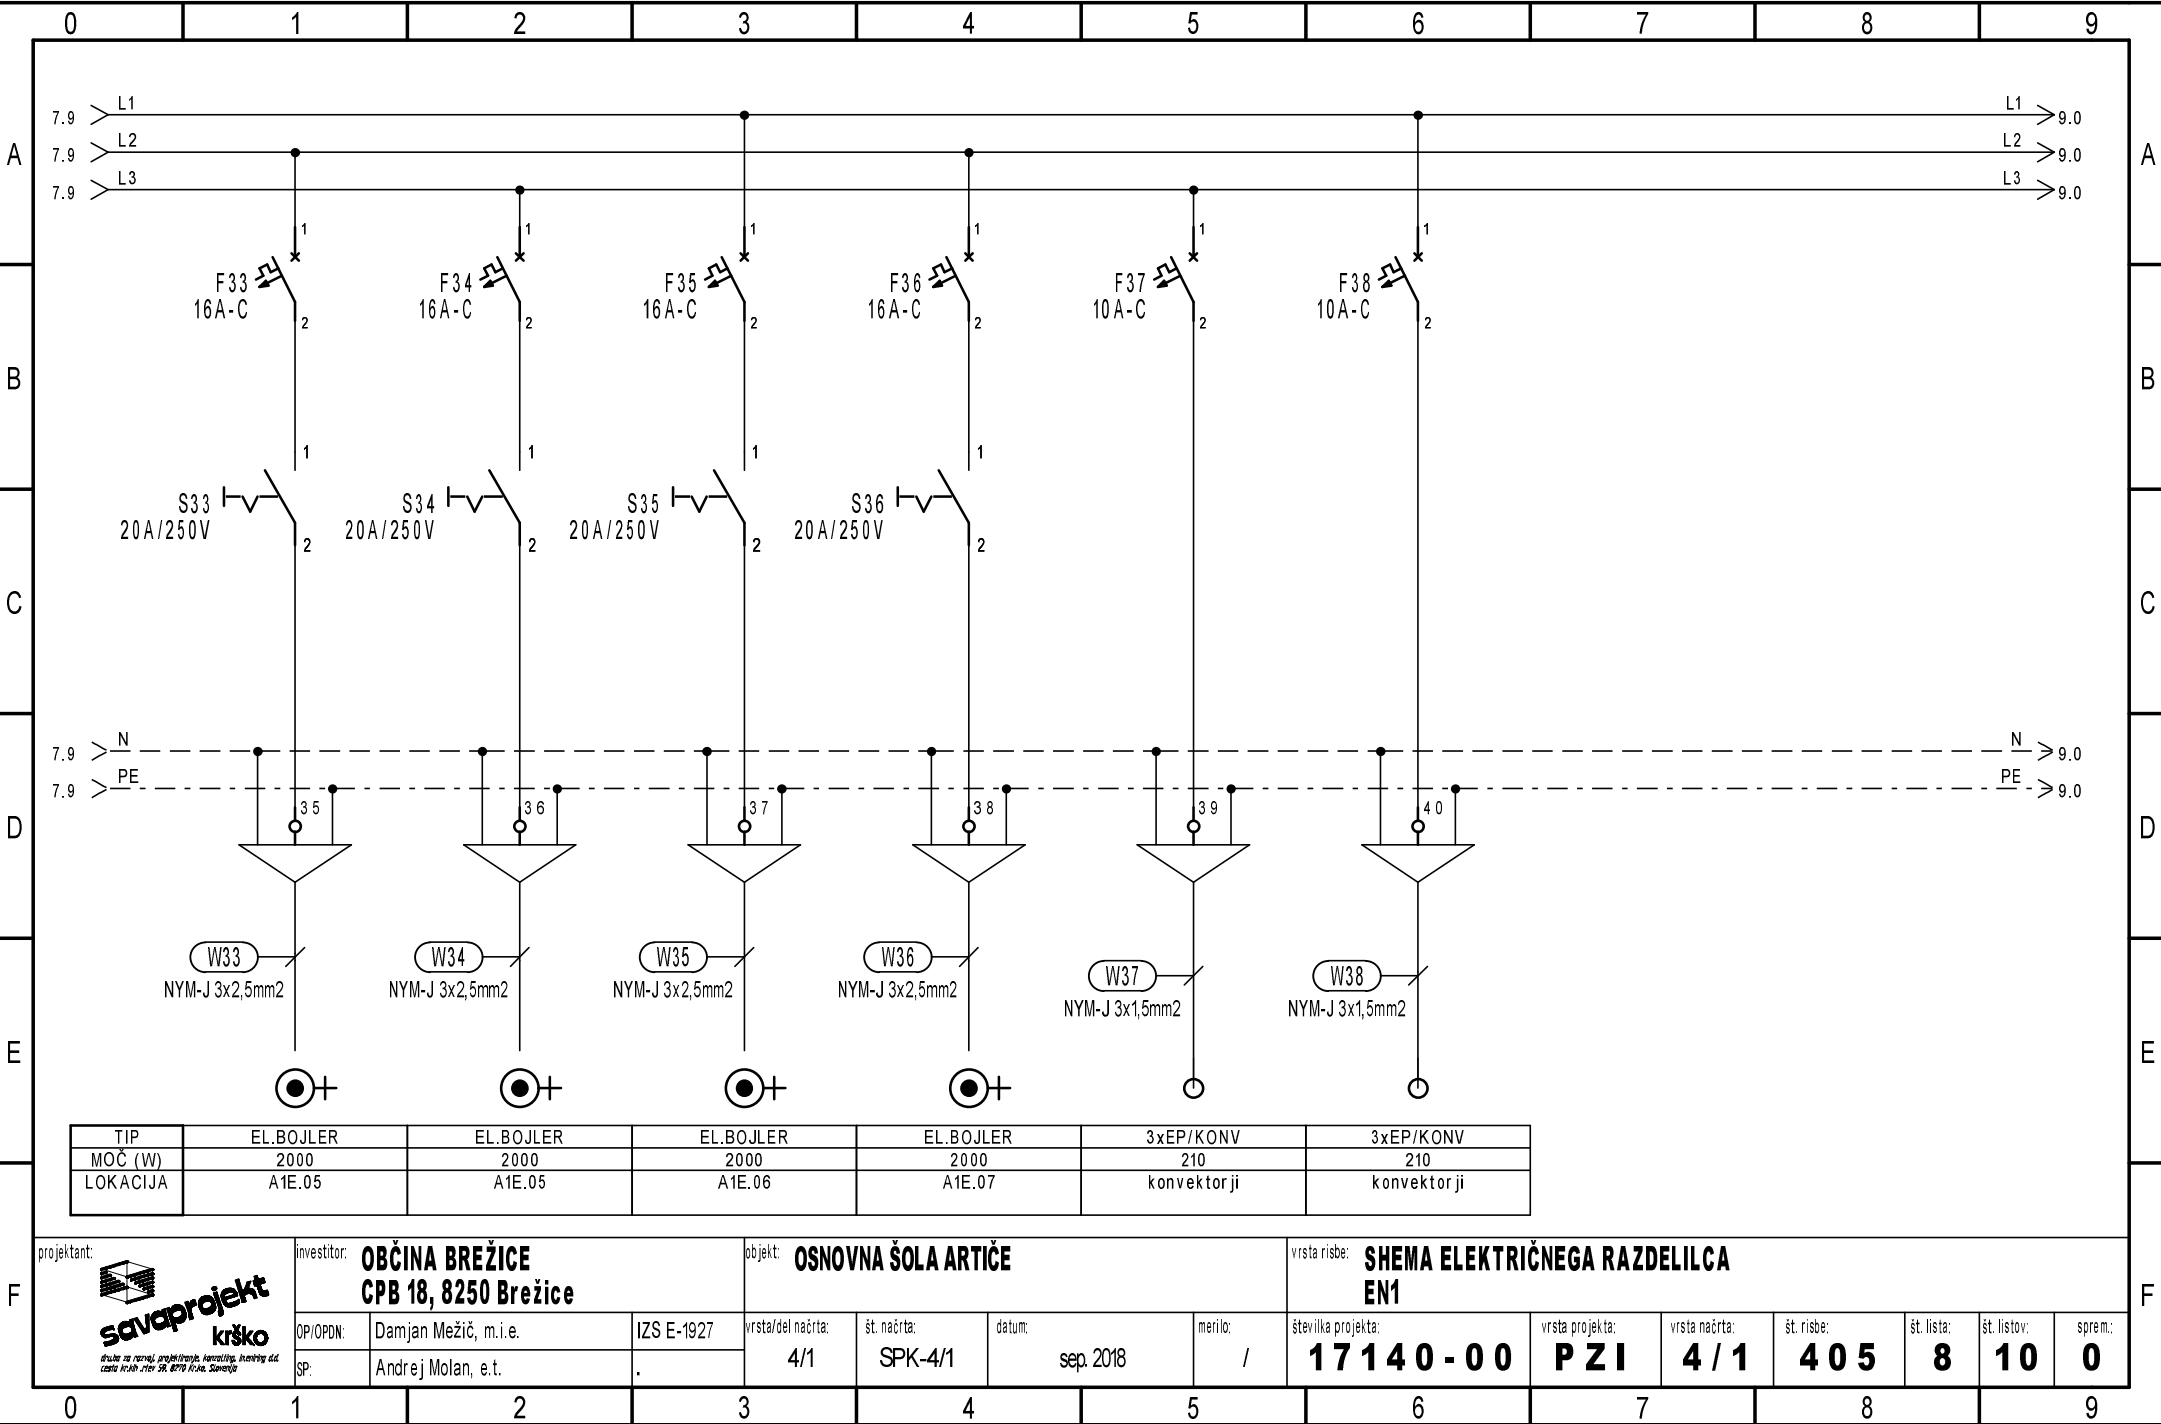

Ta načrt velja za pogodbeno določene namene.

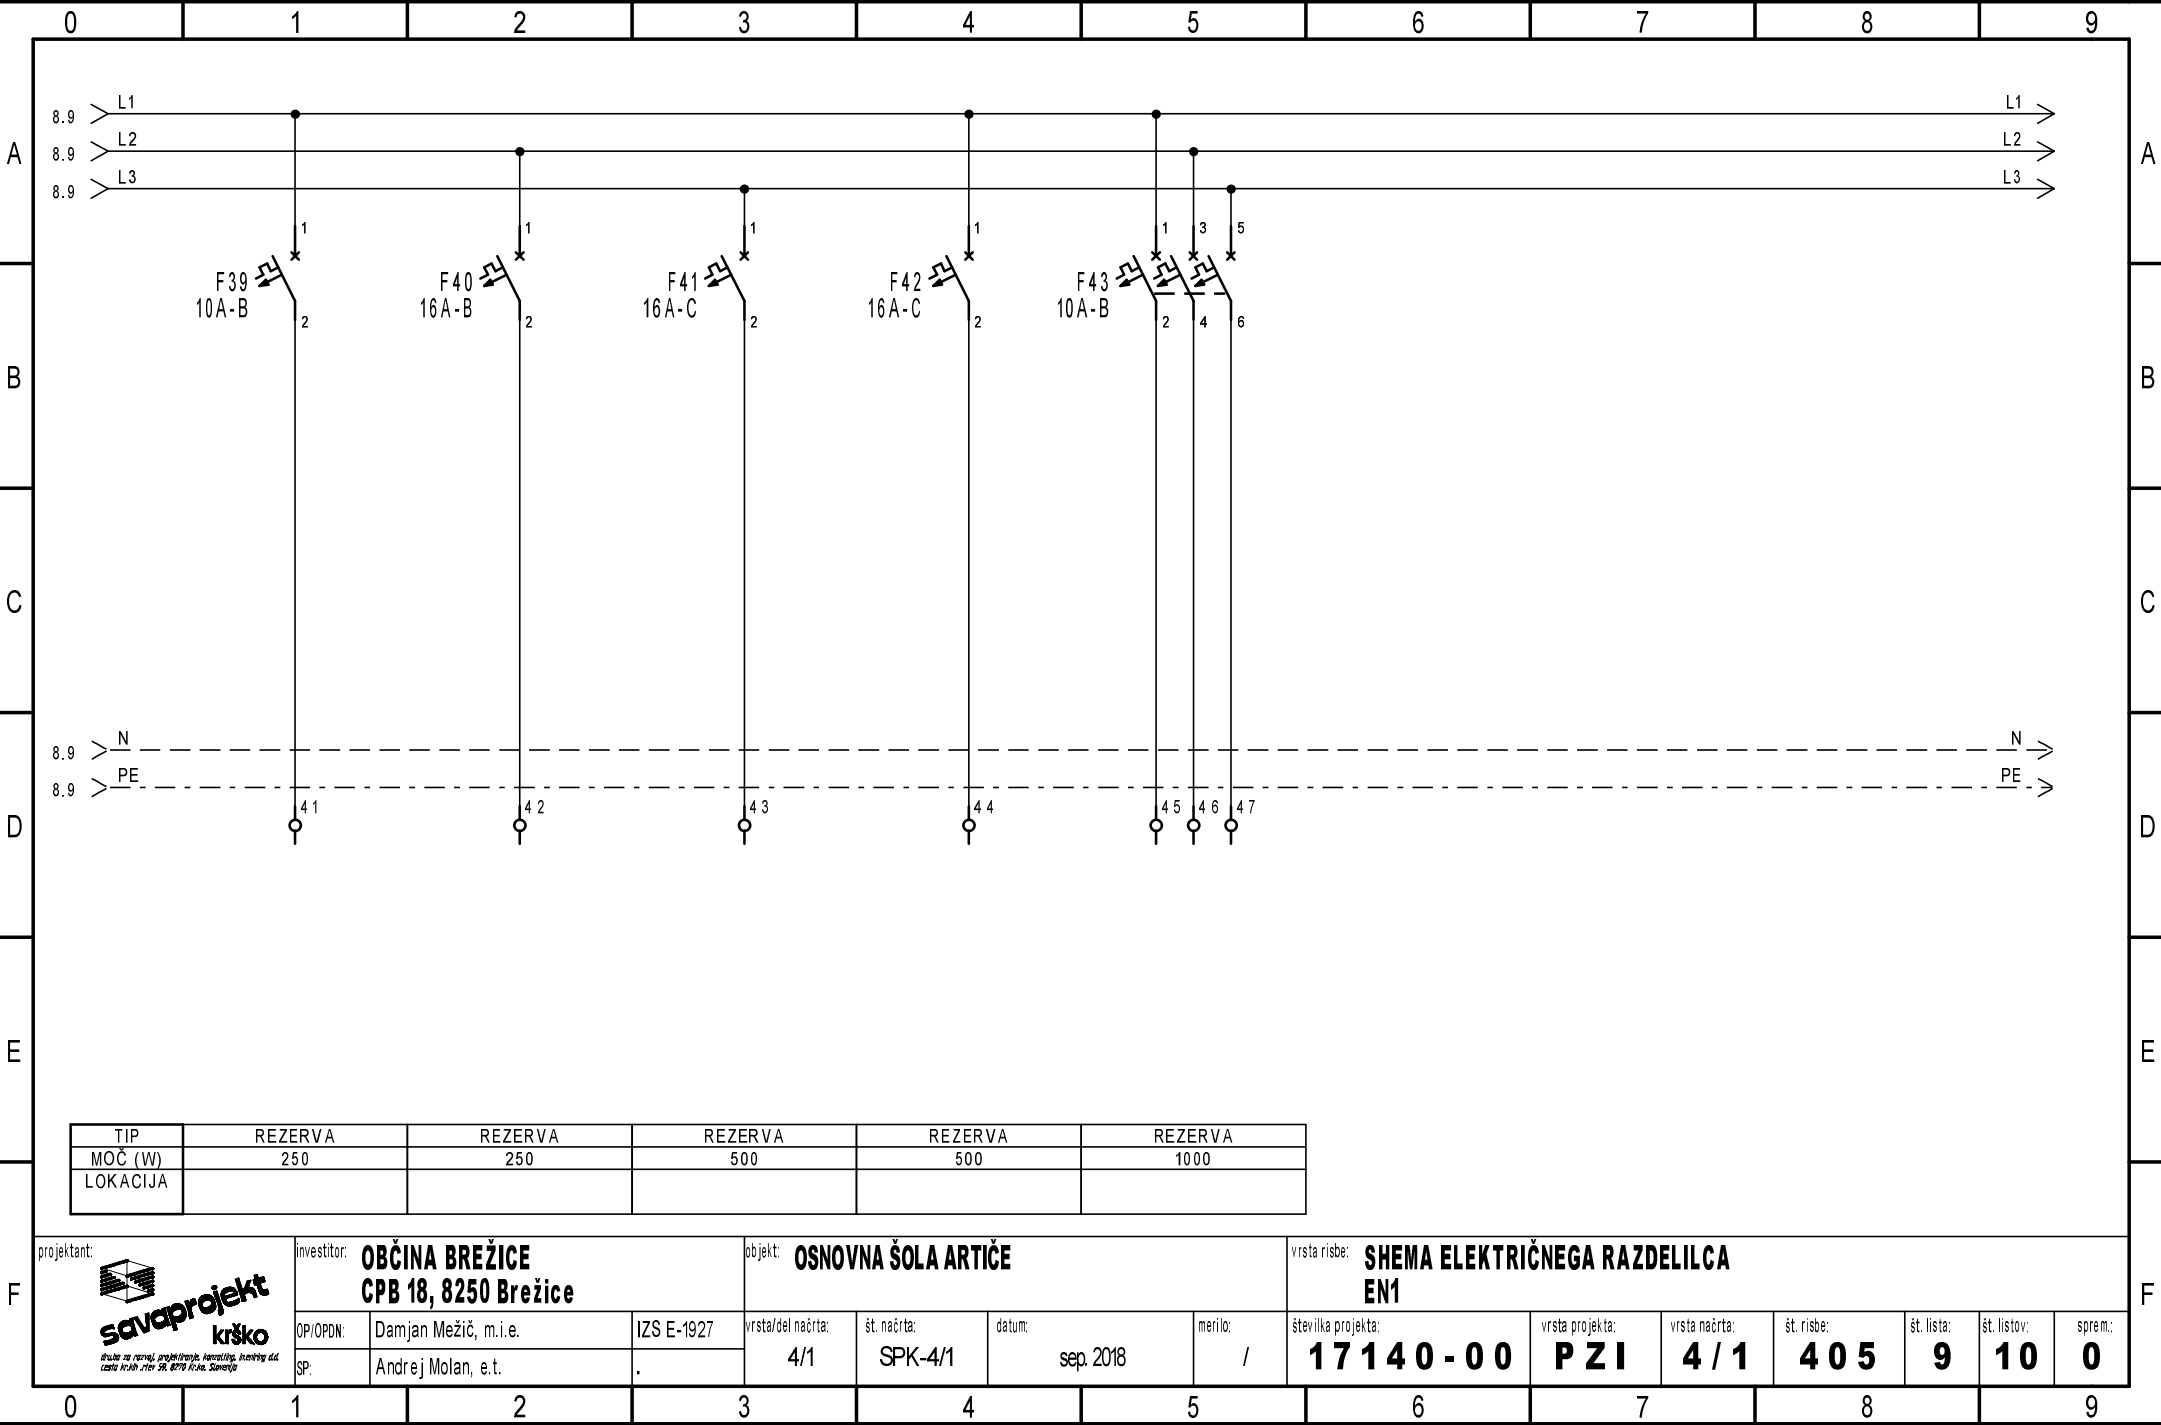

Ta načrt velja za pogodbeno določene namene.

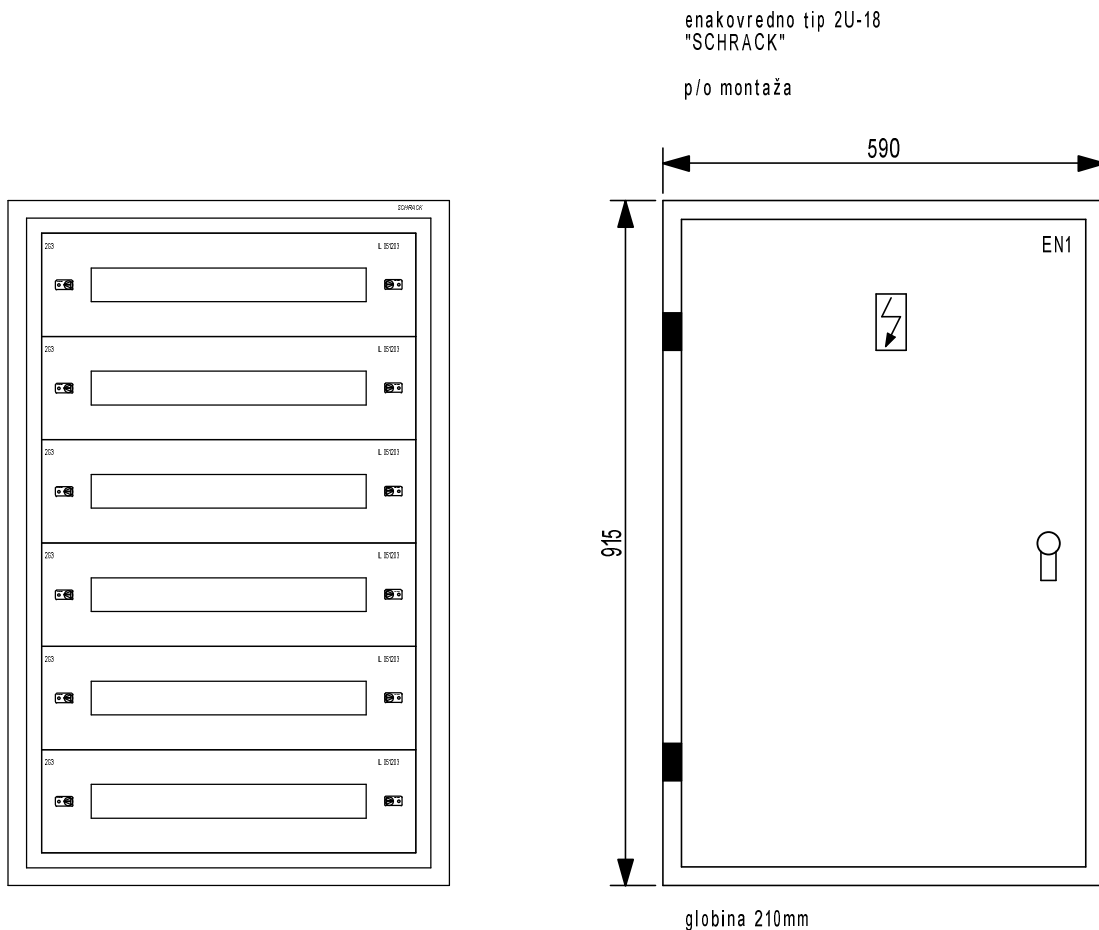

TEHNIČNI PODATKI:

Pinst=	65800 W
fist=	0,60
fp=	0,8
Pk=	31584 W
cos fi=	0,9
Un=	400 V
Ik=	50,86 A
Iv=	3x63 A

ZAŠČITA:
SAMODEJNI ODKLOP NAPAJANJA
IN RCD

SISTEM INSTALACIJE:
TN-S

projektant:



investitor: **OBČINA BREŽICE**
CPB 18, 8250 Brežice

OP/OPDN:	Damian Mežič, m.j.e.
----------	----------------------

SP:	Andrej Molan, e.t.
-----	--------------------

IZS E-1927

objekt: **OSNOVNA ŠOLA ARTIČE**

vrsta/del načrta:

4/1

št. načrta:

datum:

sep. 2018

merilo:

/

vrsta risbe: **HEMA ELEKTRIČNEGA RAZDELILCA
EN1**

številka projekta:	
--------------------	--

17 140 - 00

vrsta projekta:	
-----------------	--

P Z I

vrsta načrta:

4 / 1

št. risbe:	
------------	--

405

št. lista:

10

št. listov:

10

	sprem.:
--	---------

0

1