




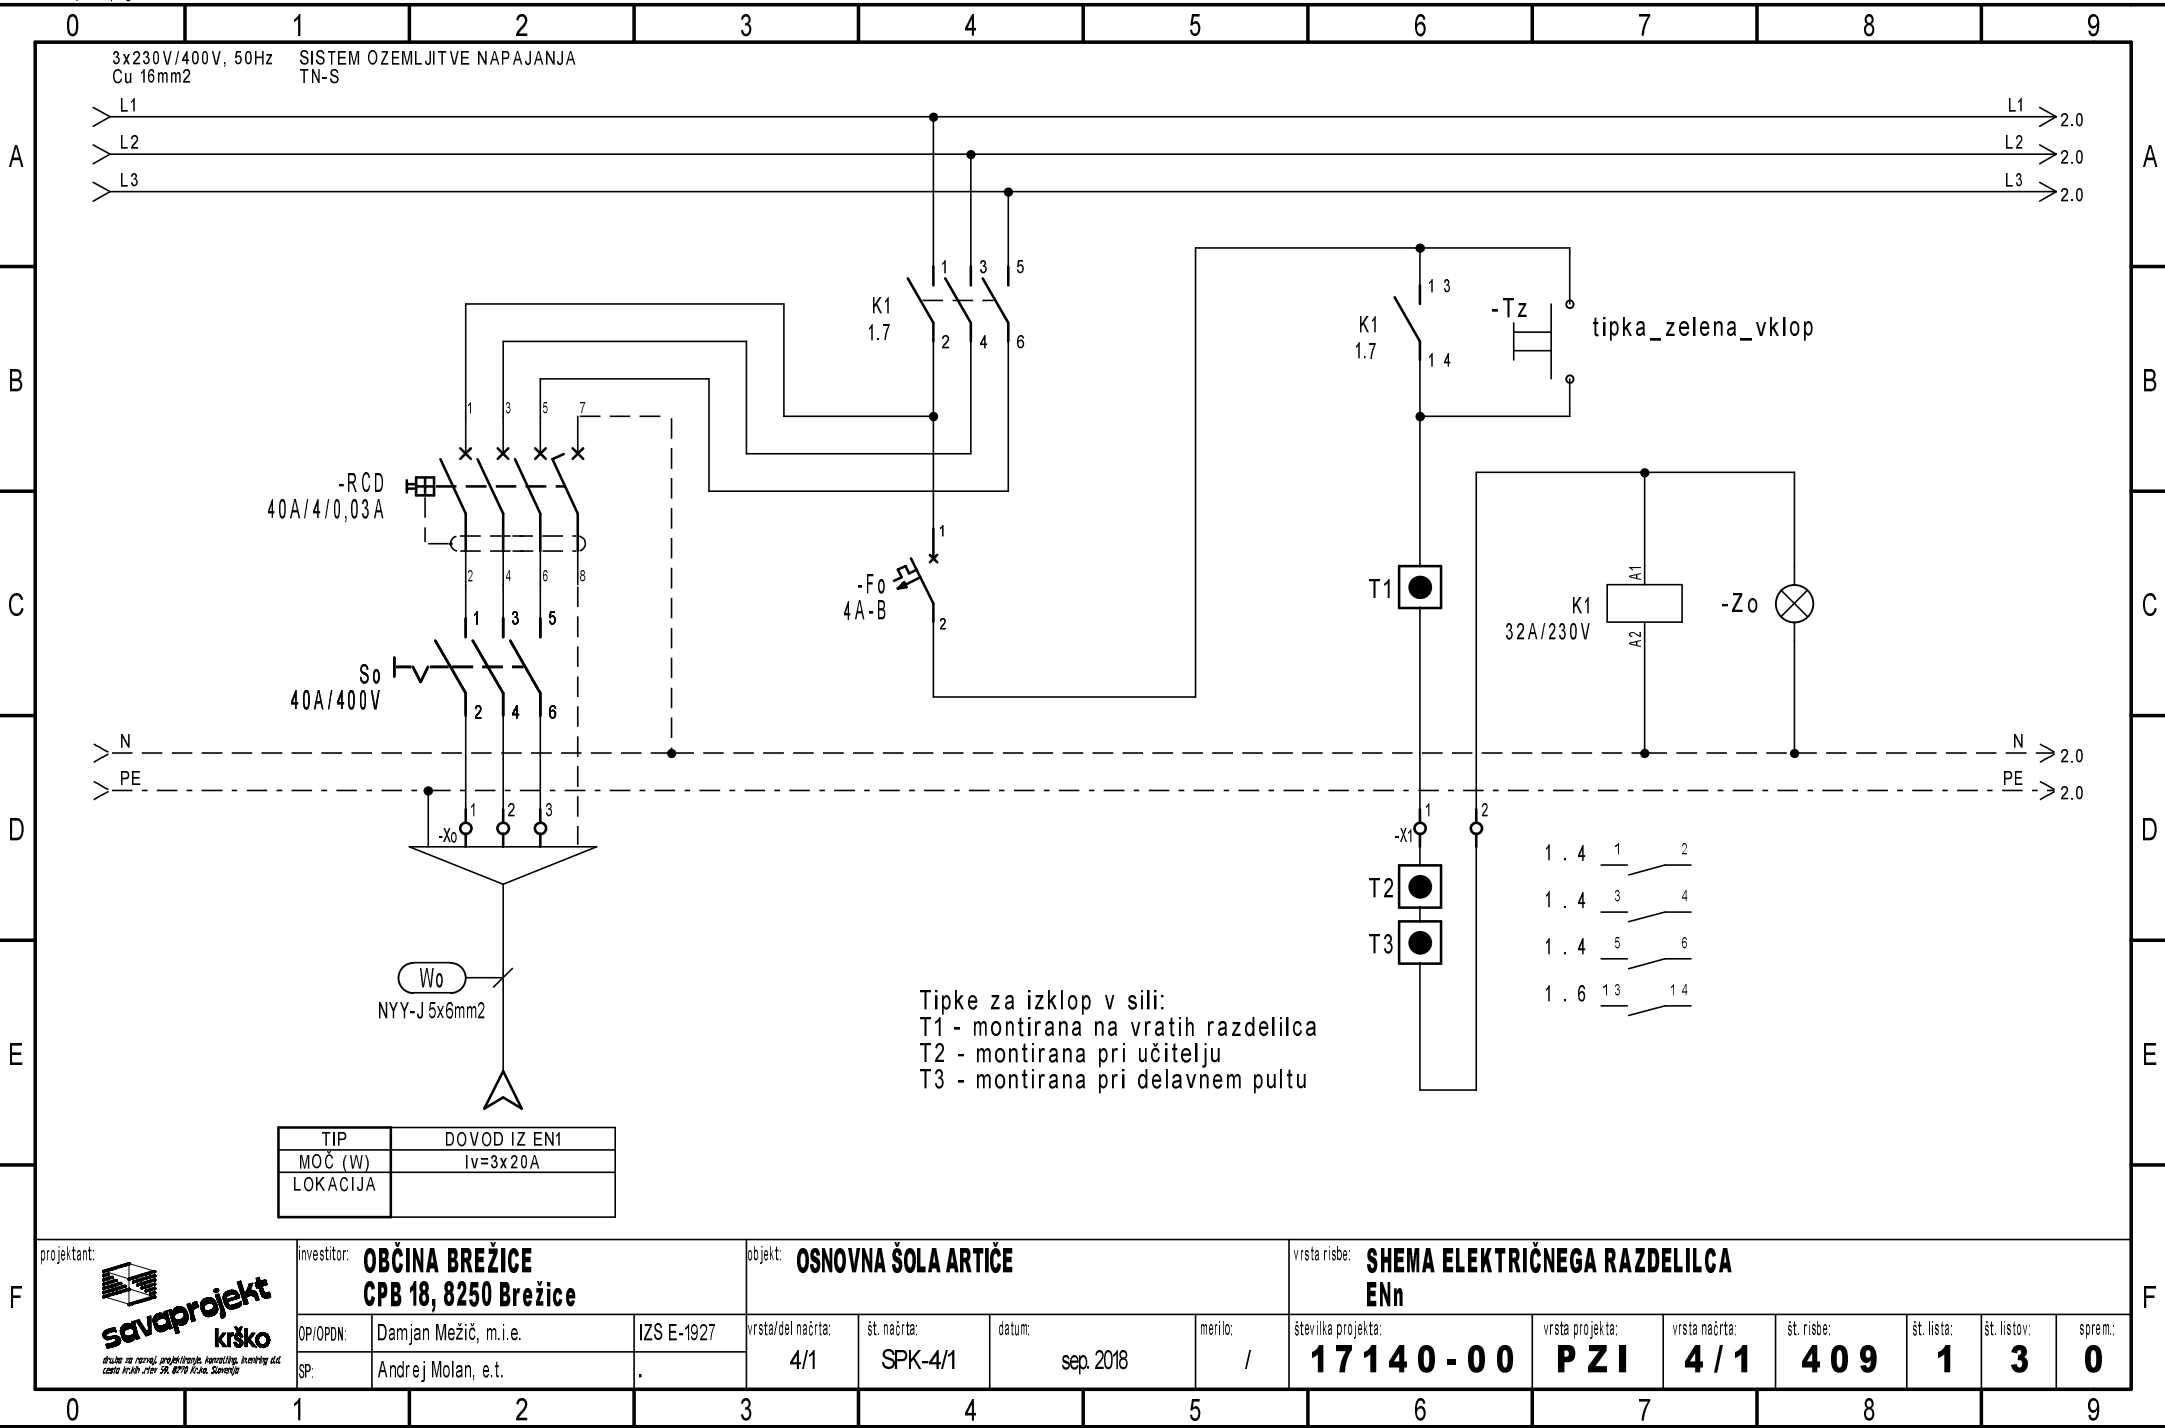


Ta načrt velja za pogodbeno določene namene.

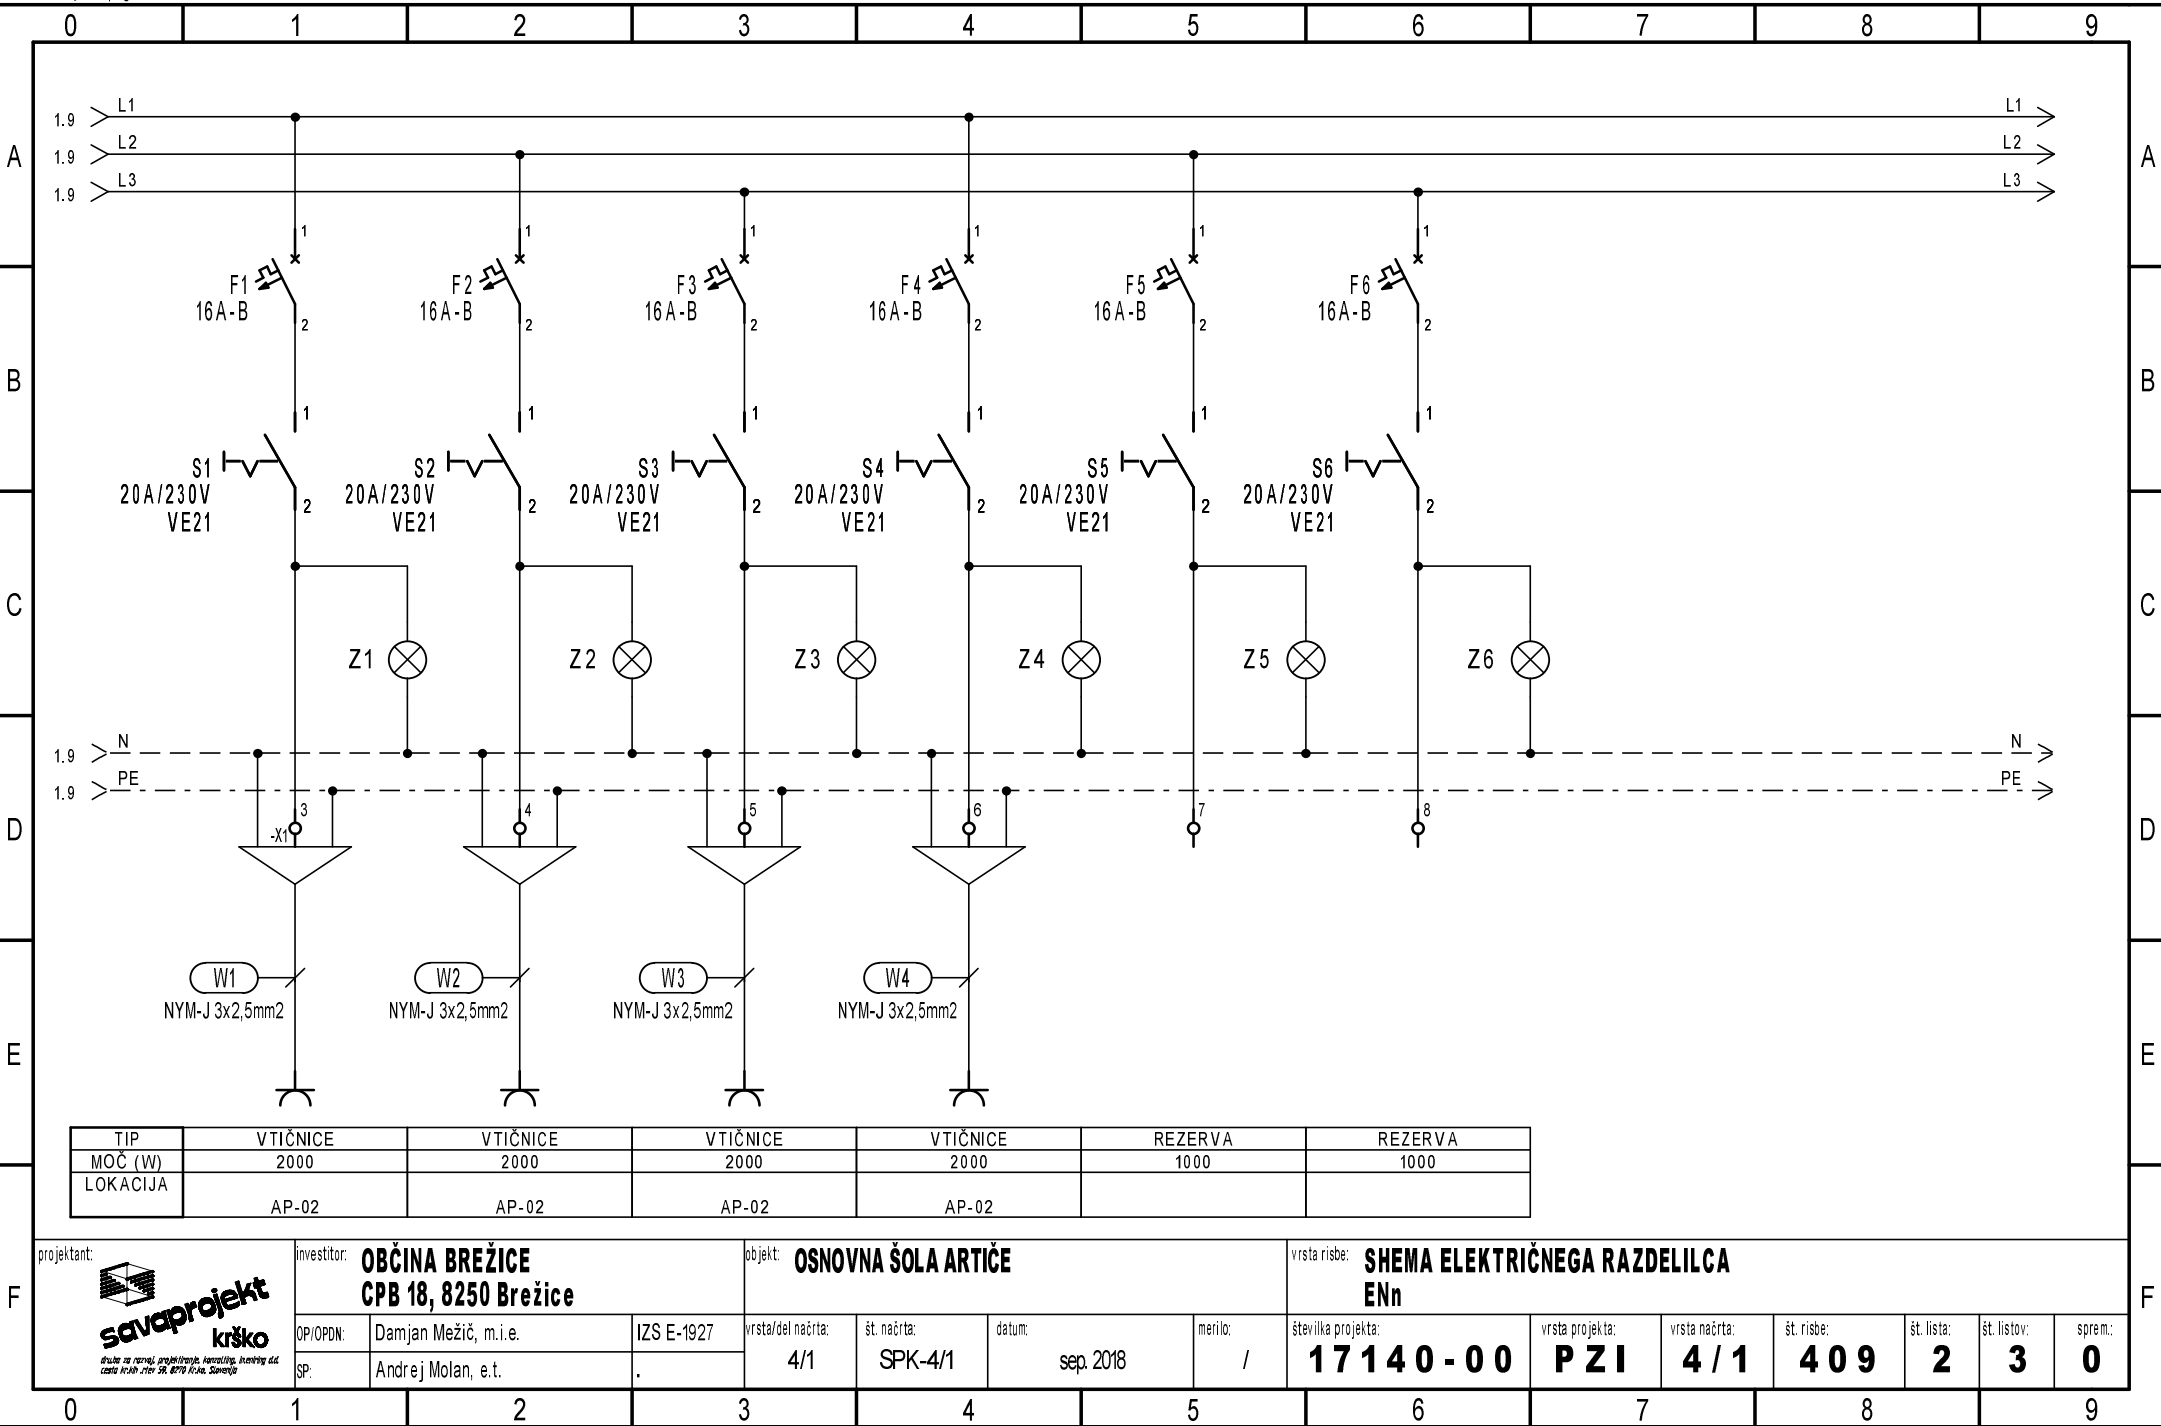

Ta načrt velja za pogodbeno določene namene.

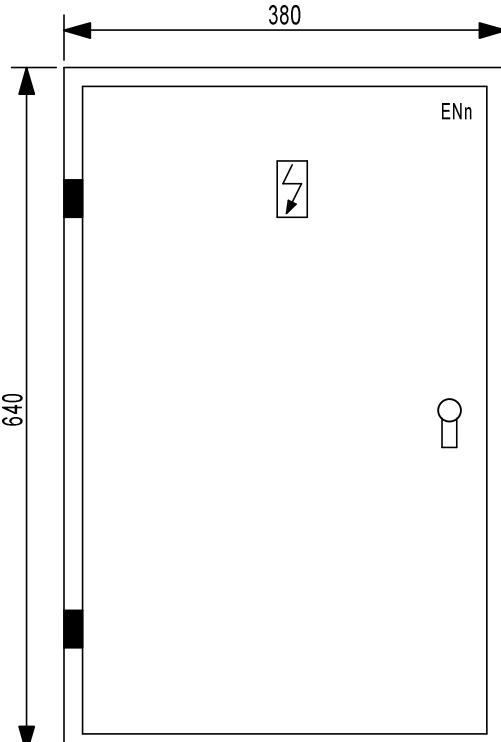

0	1	2	3	4	5	6	7	8	9																																							
A	enakovredno tip 1A-12 "SCHRACK" n/o montaža									A																																						
B				<p>TEHNIČNI PODATKI:</p> <p>Pinst= 10000 W fist= 0,50 fp= 1 Pk= 5000 W cos fi= 0,9 Un= 400 V Ik= 8,05 A Iv= 3x20 A</p> <p>ZAŠČITA: SAMODEJNI ODKLOP NAPAJANJA IN RCD</p> <p>SISTEM INSTALACIJE: TN-S</p>						B																																						
C										C																																						
D										D																																						
E										E																																						
F	<table><tr><td rowspan="3">projektant:  savaprojekt krško <small>držimo na razpisni projektni stroški, izpolnimo, izpolnimo d.d. cepce 17-18b-2101-58, 8710 Krško, Slovenija</small></td><td colspan="2">investitor: OBČINA BREŽICE CPB 18, 8250 Brežice</td><td colspan="3">objekt: OSNOVNA ŠOLA ARTIČE</td><td colspan="4">vrsta risbe: HEMA ELEKTRIČNEGA RAZDELILCA ENn</td></tr><tr><td>OP/OPDN:</td><td>Damjan Mežič, m.i.e.</td><td>IZS E-1927</td><td>vrsta/del načrta:</td><td>št. načrta:</td><td>datum:</td><td>merilo:</td><td>številka projekta:</td><td>vrsta projekta:</td><td>vrsta načrta:</td><td>št. risbe:</td><td>št. lista:</td><td>št. listov:</td><td>spremlj.</td></tr><tr><td>SP:</td><td>Andrej Molan, e.t.</td><td>.</td><td>4/1</td><td>SPK-4/1</td><td>sep. 2018</td><td>/</td><td>17140-00</td><td>PZI</td><td>4 / 1</td><td>409</td><td>3</td><td>3</td><td>0</td></tr></table>									projektant:  savaprojekt krško <small>držimo na razpisni projektni stroški, izpolnimo, izpolnimo d.d. cepce 17-18b-2101-58, 8710 Krško, Slovenija</small>	investitor: OBČINA BREŽICE CPB 18, 8250 Brežice		objekt: OSNOVNA ŠOLA ARTIČE			vrsta risbe: HEMA ELEKTRIČNEGA RAZDELILCA ENn				OP/OPDN:	Damjan Mežič, m.i.e.	IZS E-1927	vrsta/del načrta:	št. načrta:	datum:	merilo:	številka projekta:	vrsta projekta:	vrsta načrta:	št. risbe:	št. lista:	št. listov:	spremlj.	SP:	Andrej Molan, e.t.	.	4/1	SPK-4/1	sep. 2018	/	17140-00	PZI	4 / 1	409	3	3	0	F
projektant:  savaprojekt krško <small>držimo na razpisni projektni stroški, izpolnimo, izpolnimo d.d. cepce 17-18b-2101-58, 8710 Krško, Slovenija</small>	investitor: OBČINA BREŽICE CPB 18, 8250 Brežice		objekt: OSNOVNA ŠOLA ARTIČE			vrsta risbe: HEMA ELEKTRIČNEGA RAZDELILCA ENn	
	OP/OPDN:	Damjan Mežič, m.i.e.	IZS E-1927	vrsta/del načrta:	št. načrta:	datum:	merilo:	številka projekta:	vrsta projekta:		vrsta načrta:	št. risbe:	št. lista:	št. listov:	spremlj.																																	
	SP:	Andrej Molan, e.t.	.	4/1	SPK-4/1	sep. 2018	/	17140-00	PZI	4 / 1	409	3	3	0																																		
0	1	2	3	4	5	6	7	8	9																																							