




Ta načrt velja za pogodbeno določene namene.


investitor:		Osnovna šola Artiče		SHEMA IZENAČITVE POTENCIALOV				
CPB 18, 8250 Brežice		II. faza: šola		vrsta risbe:				
projektant:		OP: D. Mežič, m.i.e.		IZS E-1927				
vrsta načrta:		datum:		merilo:		št. načrta/prikaza:		št. projekta:
4/1 - SPLOŠNE ELEKTRIČNE INŠTALACIJE		sep. 2018		/		SPK-4/1		17140-00
						vrsta proj.:		vrsta nač.:
						PZI		4/1
						št. risbe:		št. lista:
						421		01
						sprem.:		0

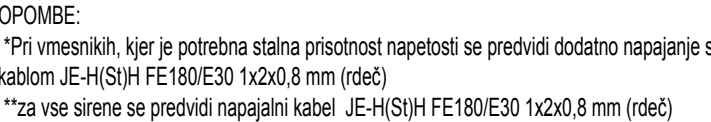

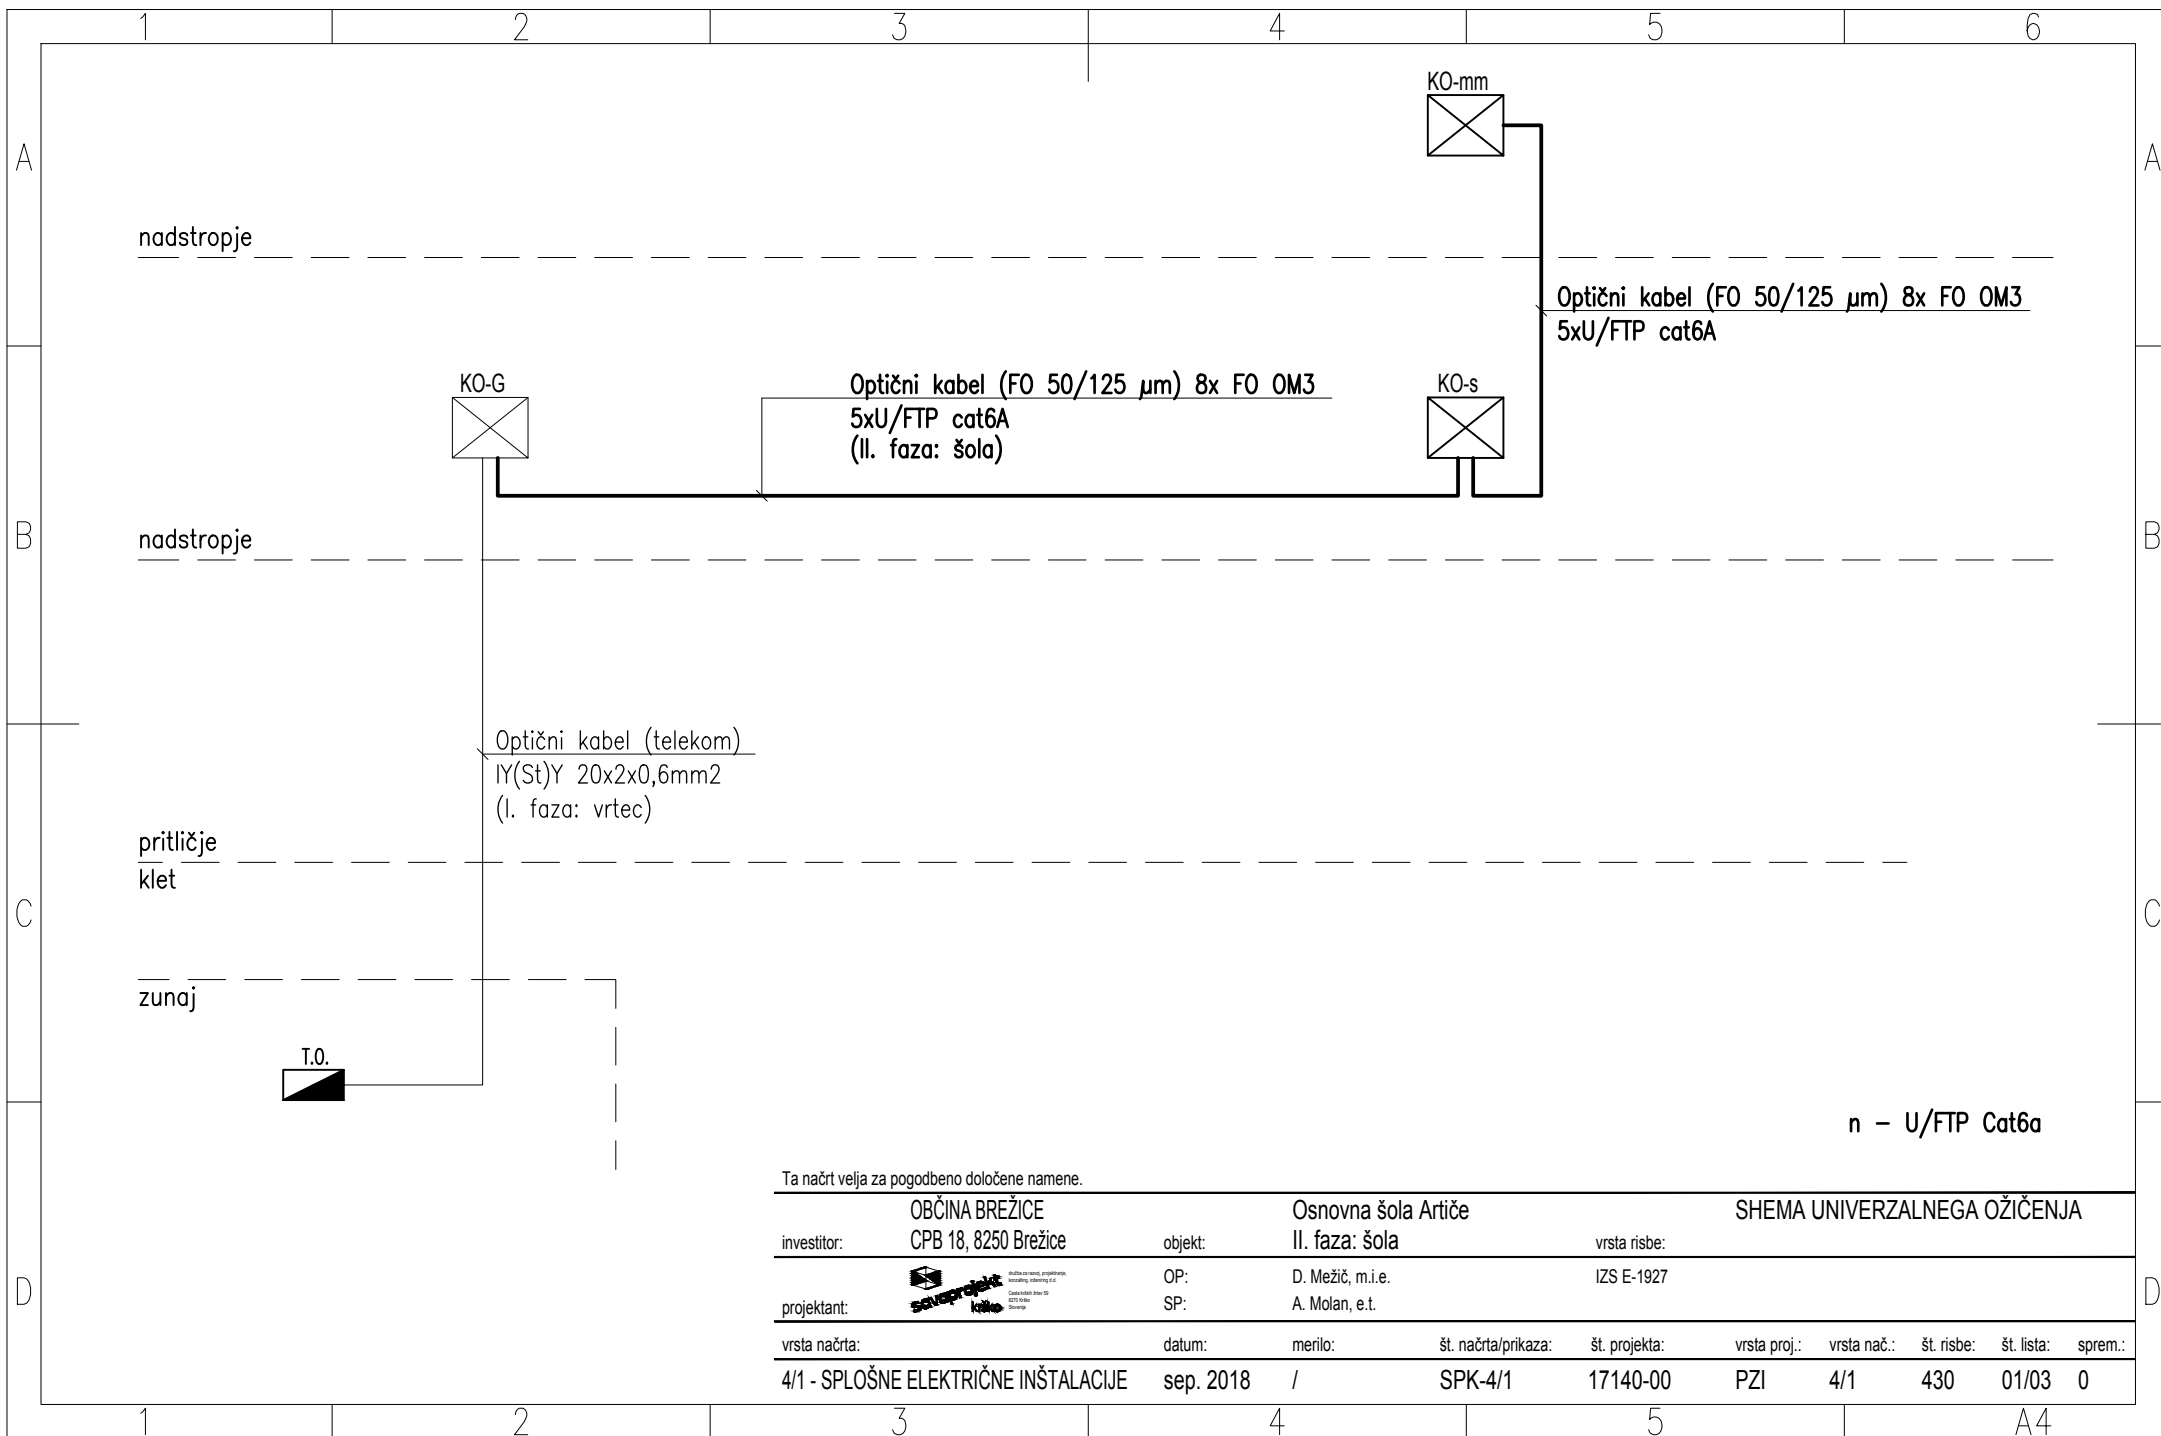


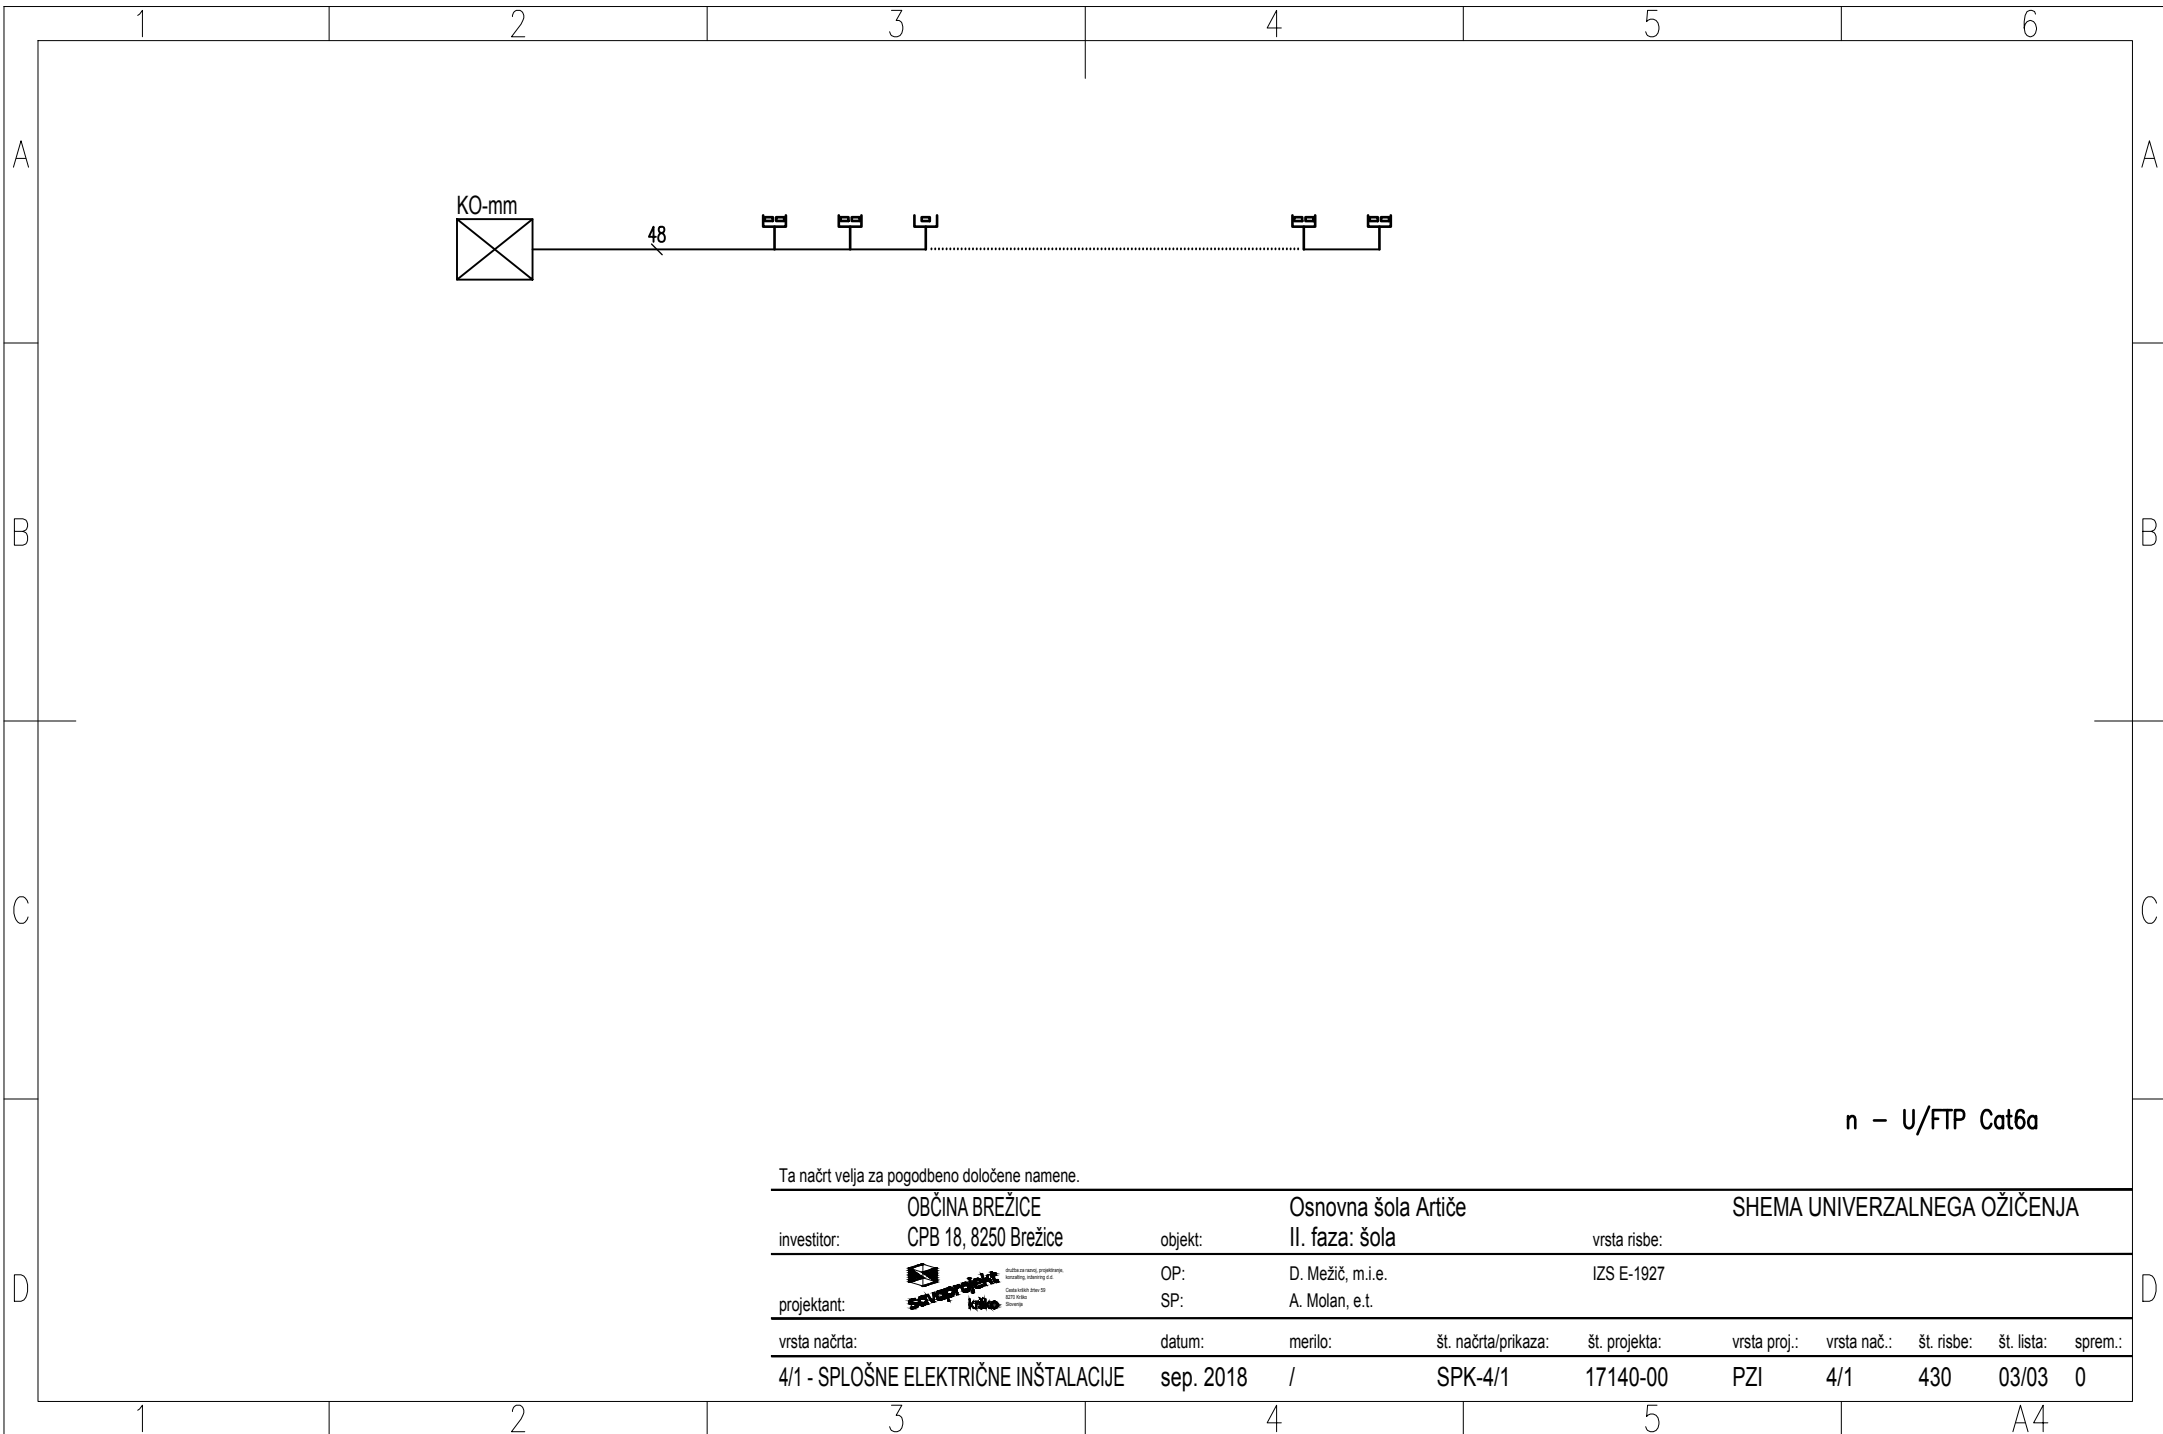
Ta načrt velja za pogodbeno določene namene.									
investitor:		OBČINA BREŽICE CPB 18, 8250 Brežice		objekt:		Osnovna šola Artiče II. faza: šola		vrsta risbe:	
projektant:		 Sava Projekt d.o.o. za inženjerske, projektne, izvedbene, vzdrževalne in druge storitve		OP:		D. Mežič, m.i.e.		IZS E-1927	
vrsta načrta:		4/1 - SPLOŠNE ELEKTRIČNE INŠTALACIJE		datum:		merilo:		št. načrta/prikaza:	
				sep. 2018		/		SPK-4/1	
								št. projekta:	
								17140-00	
								vrsta proj.:	
								PZI	
								vrsta nač.:	
								4/1	
								št. risbe:	
								430	
								št. lista:	
								01/03	
								sprem.:	
								0	


n – U/FTP Cat6a

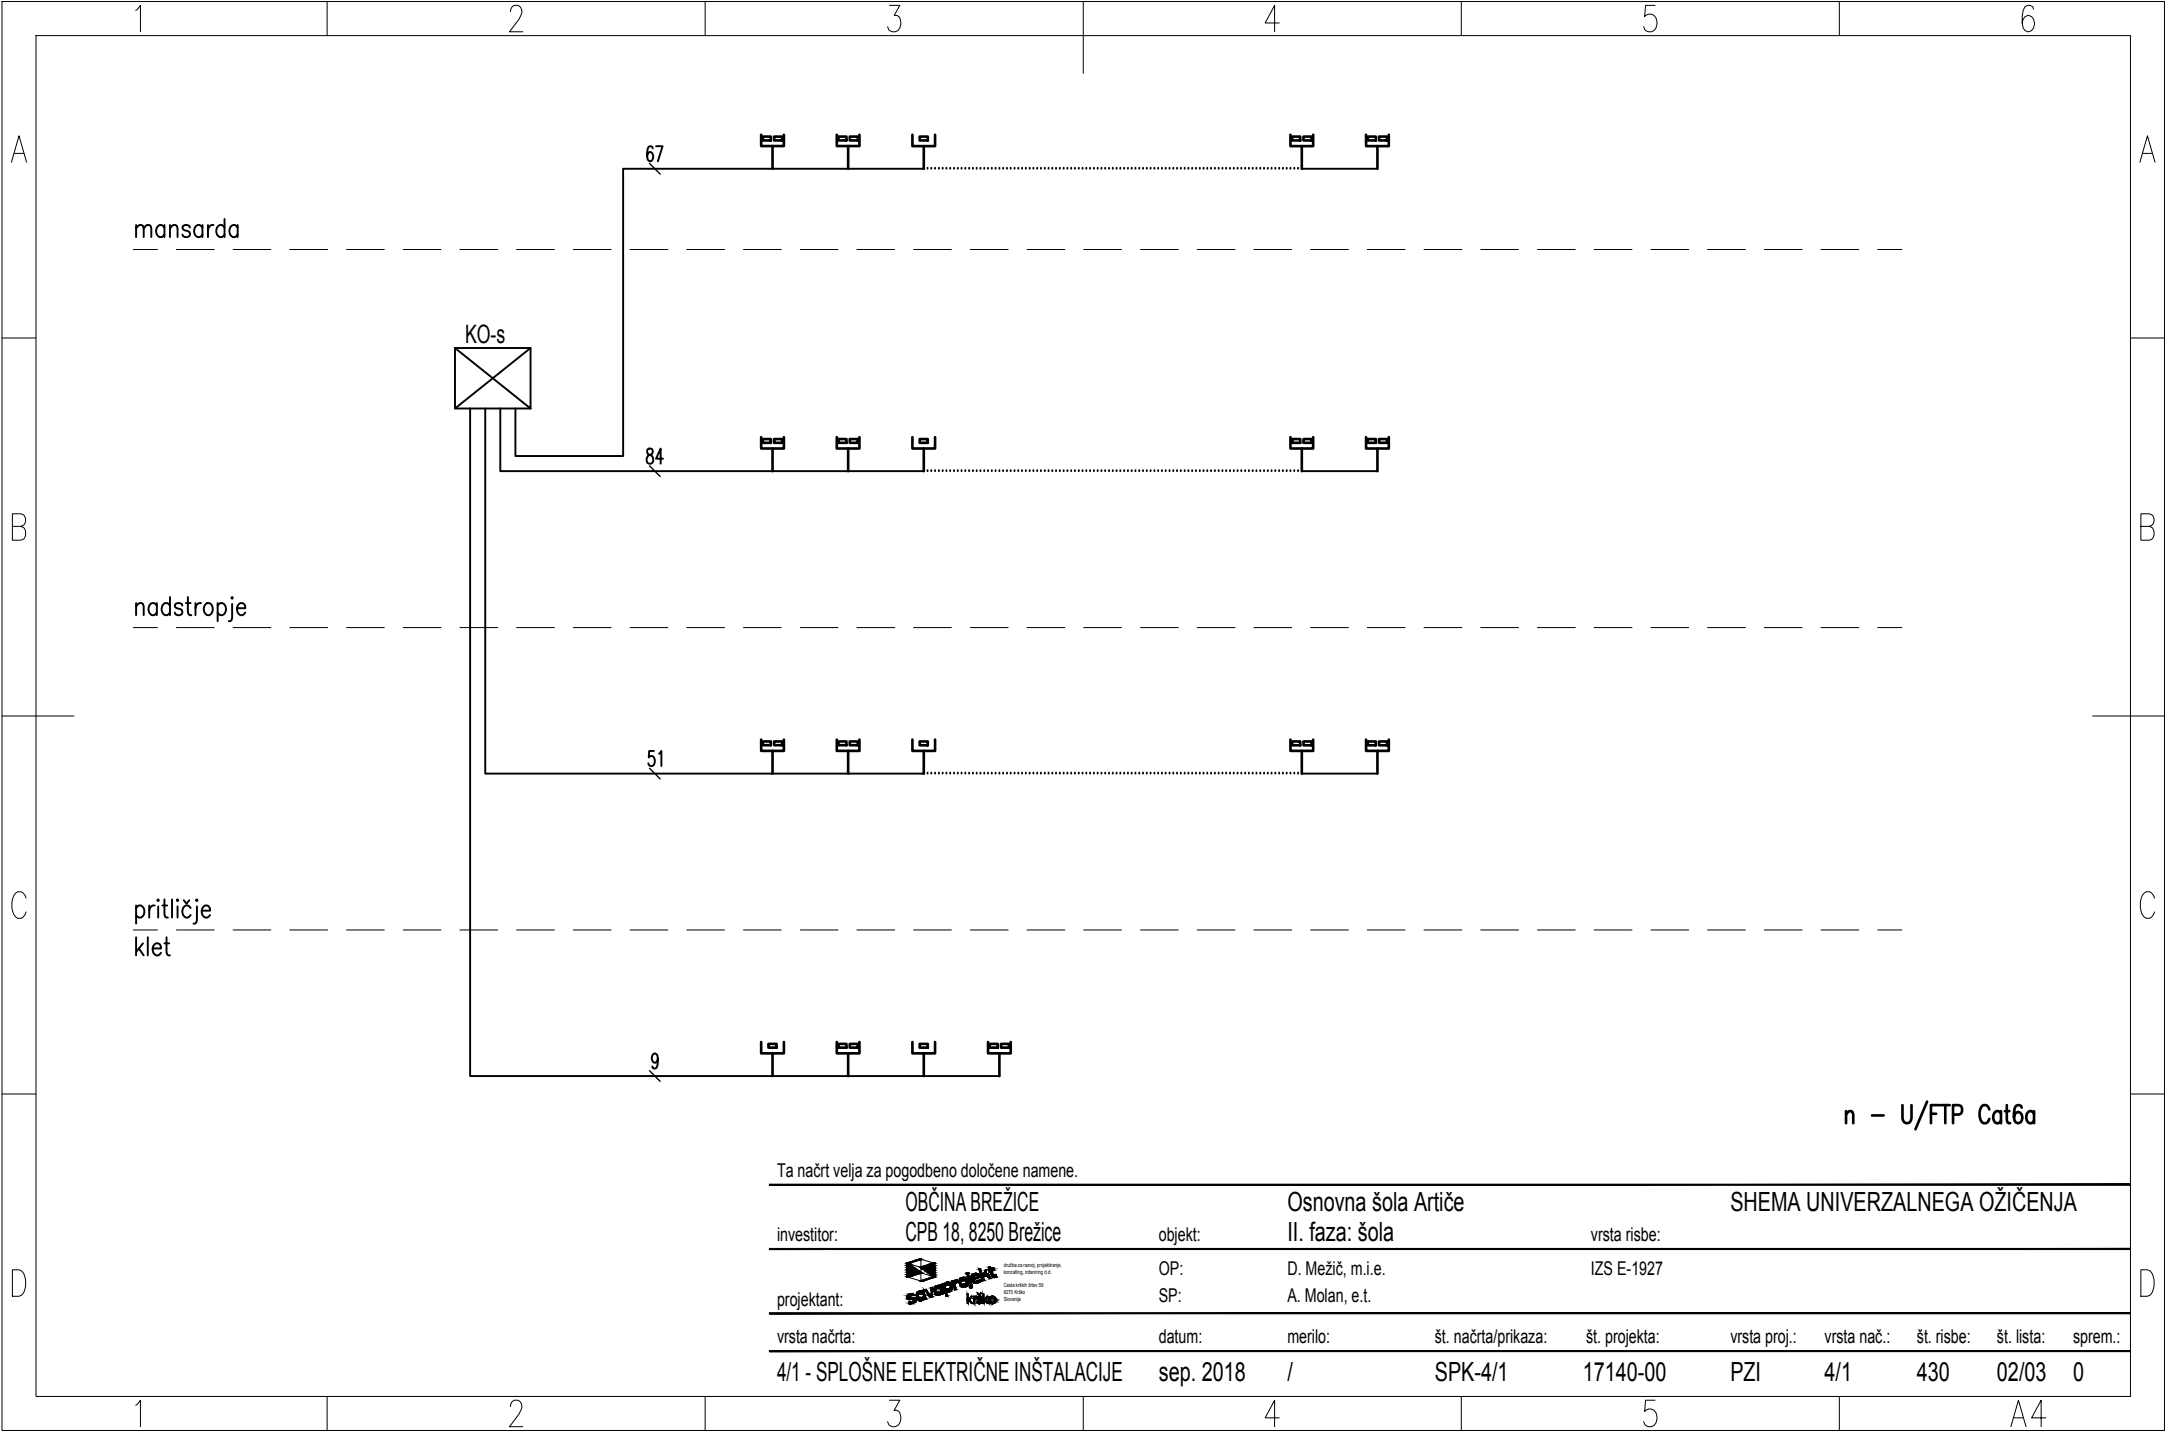

n – U/FTP Cat6a


Ta načrt velja za pogodbeno določene namene.									
investitor:		OBČINA BREŽICE CPB 18, 8250 Brežice		objekt:		Osnovna šola Artiče II. faza: šola		vrsta risbe:	
projektant:				OP:		D. Mežič, m.i.e.		IZS E-1927	
vrsta načrta:		4/1 - SPLOŠNE ELEKTRIČNE INŠTALACIJE		datum:		merilo:		št. načrta/prikaza:	
				sep. 2018		/		SPK-4/1	
								št. projekta:	
								17140-00	
								vrsta proj.:	
								PZI	
								vrsta nač.:	
								4/1	
								št. risbe:	
								430	
								št. lista:	
								02/03	
								sprem.:	
								0	




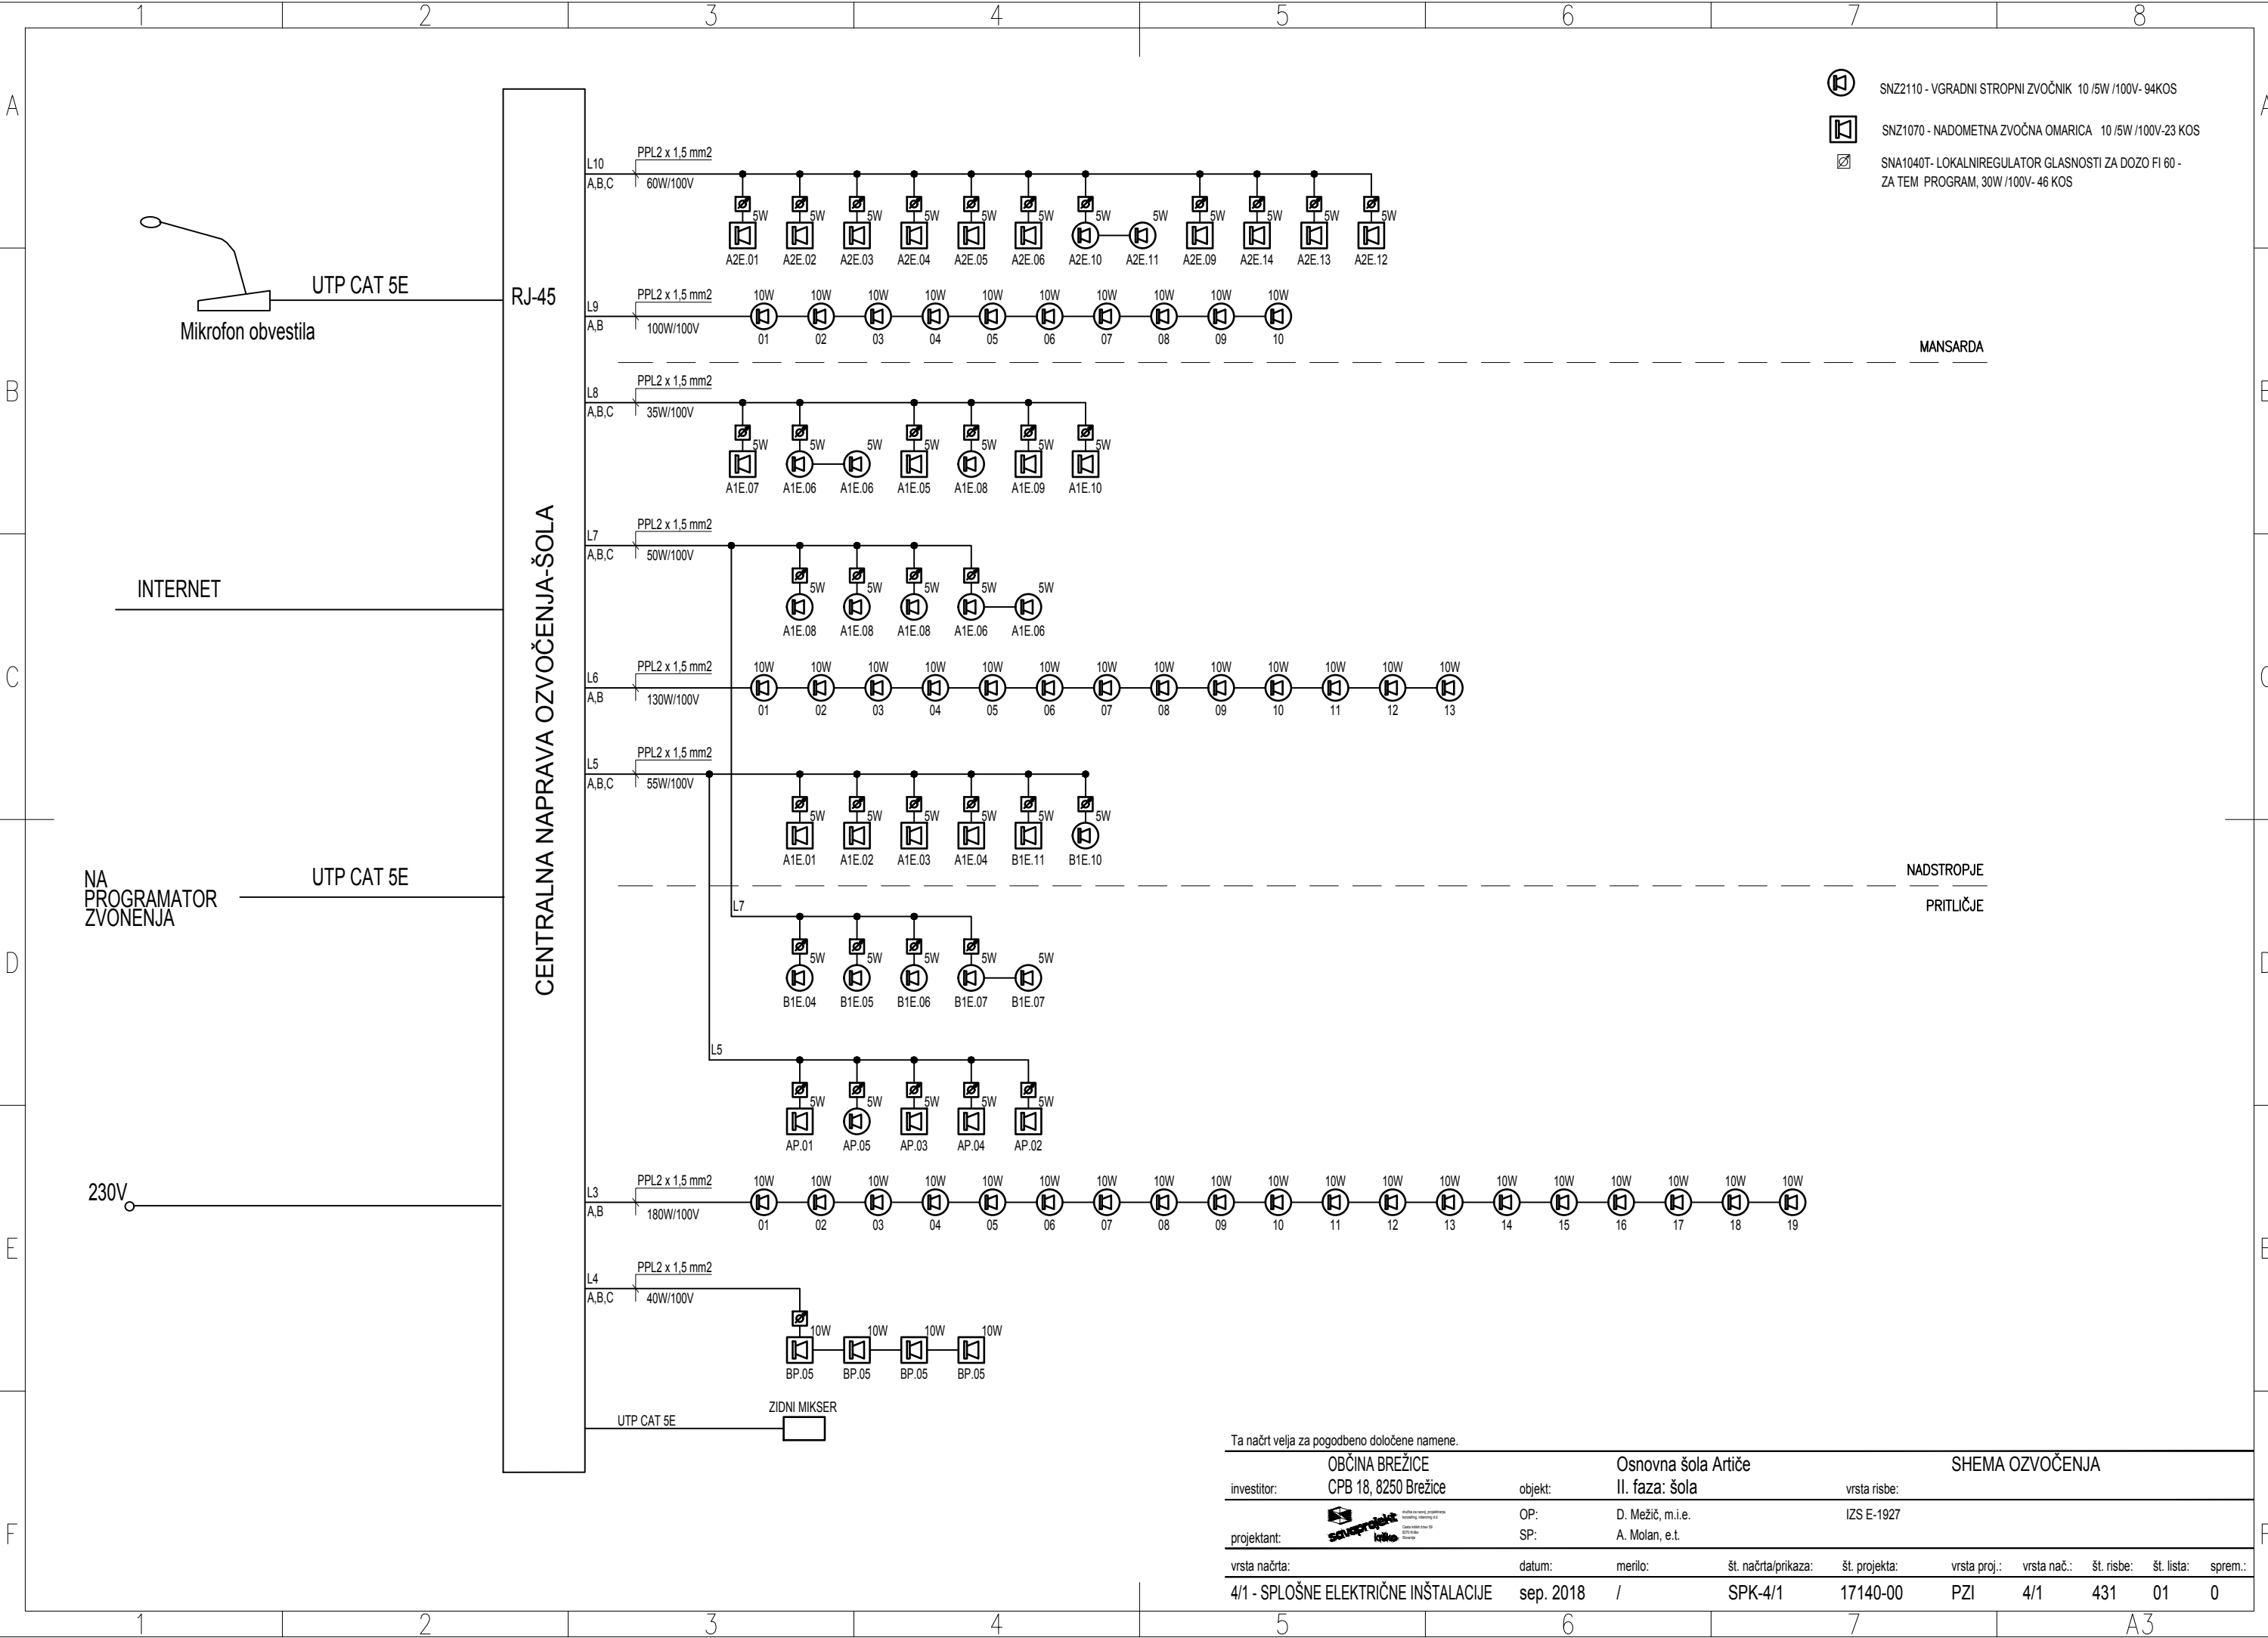

Ta načrt velja za pogodbeno določene namene.

OBČINA BREŽICE		Osnovna šola Artiče		HEMA OZVOČENJA			
investitor:	CPB 18, 8250 Brežice	objekt:	II. faza: šola	vrsta risbe:			
projektant:		OP:	D. Mežič, m.i.e.	IZS E-1927			
vrsta načrta:		SP:	A. Molan, e.i.				
4/1 - SPLOŠNE ELEKTRIČNE INŠTALACIJE	sep. 2018	/	SPK-4/1	17140-00	PZI	4/1	431 01 0

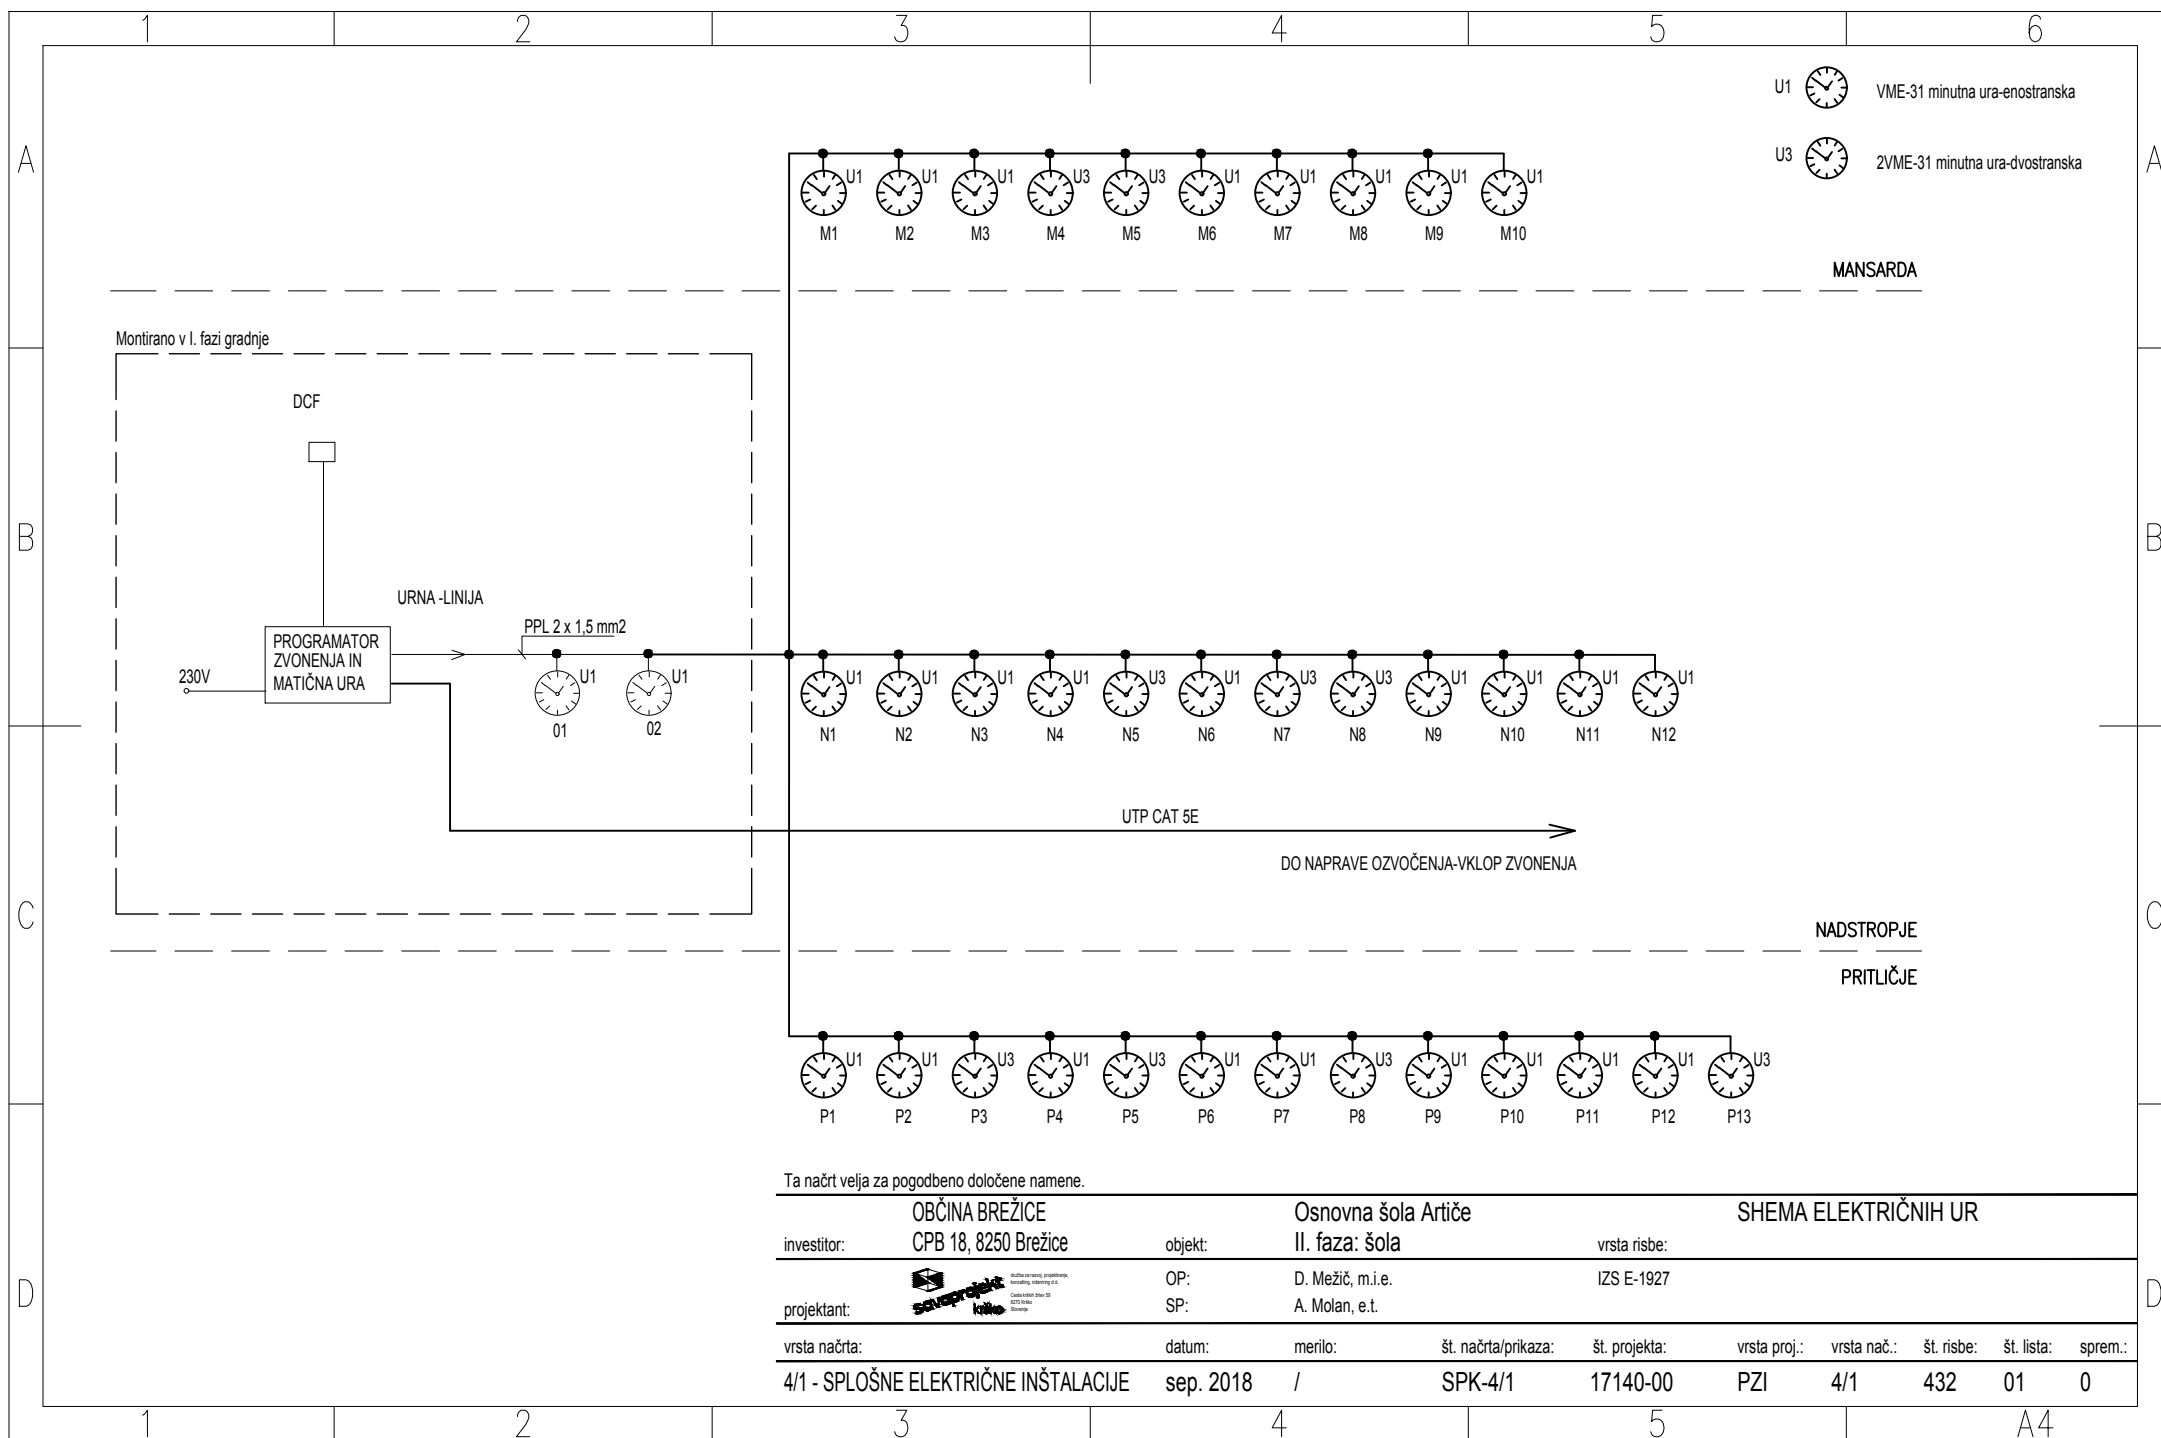

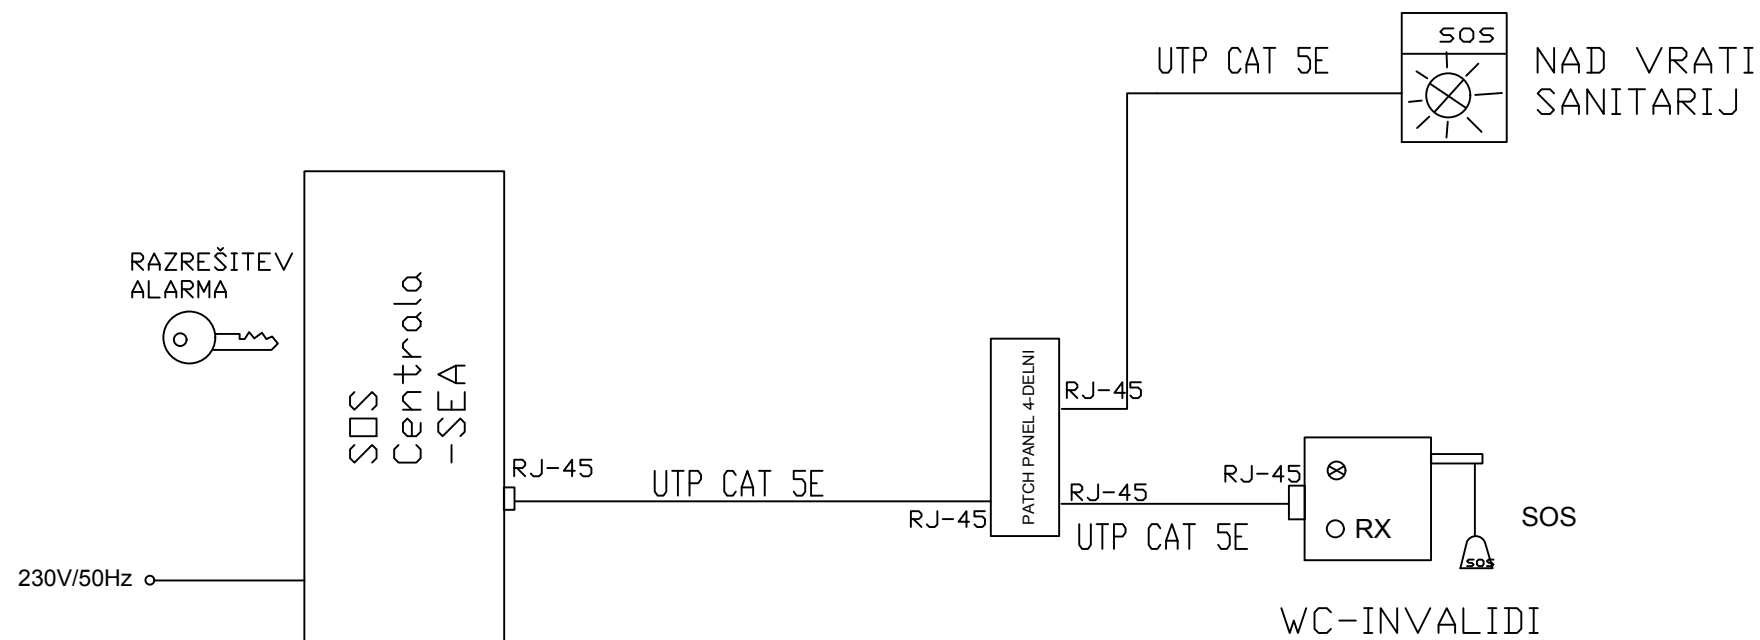



Ta načrt velja za pogodbeno določene namene.

investitor:	OBČINA BREŽICE CPB 18, 8250 Brežice	objekt:	Osnovna šola Artiče II. faza: šola	vrsta risbe:	SHEMA SOS INŠTALACIJE					
projektant:	 Savoprojekt Razpisna komisija Zveza inženirjev in arhitektov Zveza inženirjev in arhitektov Zveza inženirjev in arhitektov	OP: SP:	D. Mežič, m.i.e. A. Molan, e.t.	IZS E-1927						
vrsta načrta:		datum:	merilo:	št. načrta/prikaza:	št. projekta:	vrsta proj.:	vrsta nač.:	št. risbe:	št. lista:	sprem.:
4/1 - SPLOŠNE ELEKTRIČNE INŠTALACIJE		sep. 2018	/	SPK-4/1	17140-00	PZI	4/1	433	01	0


A4



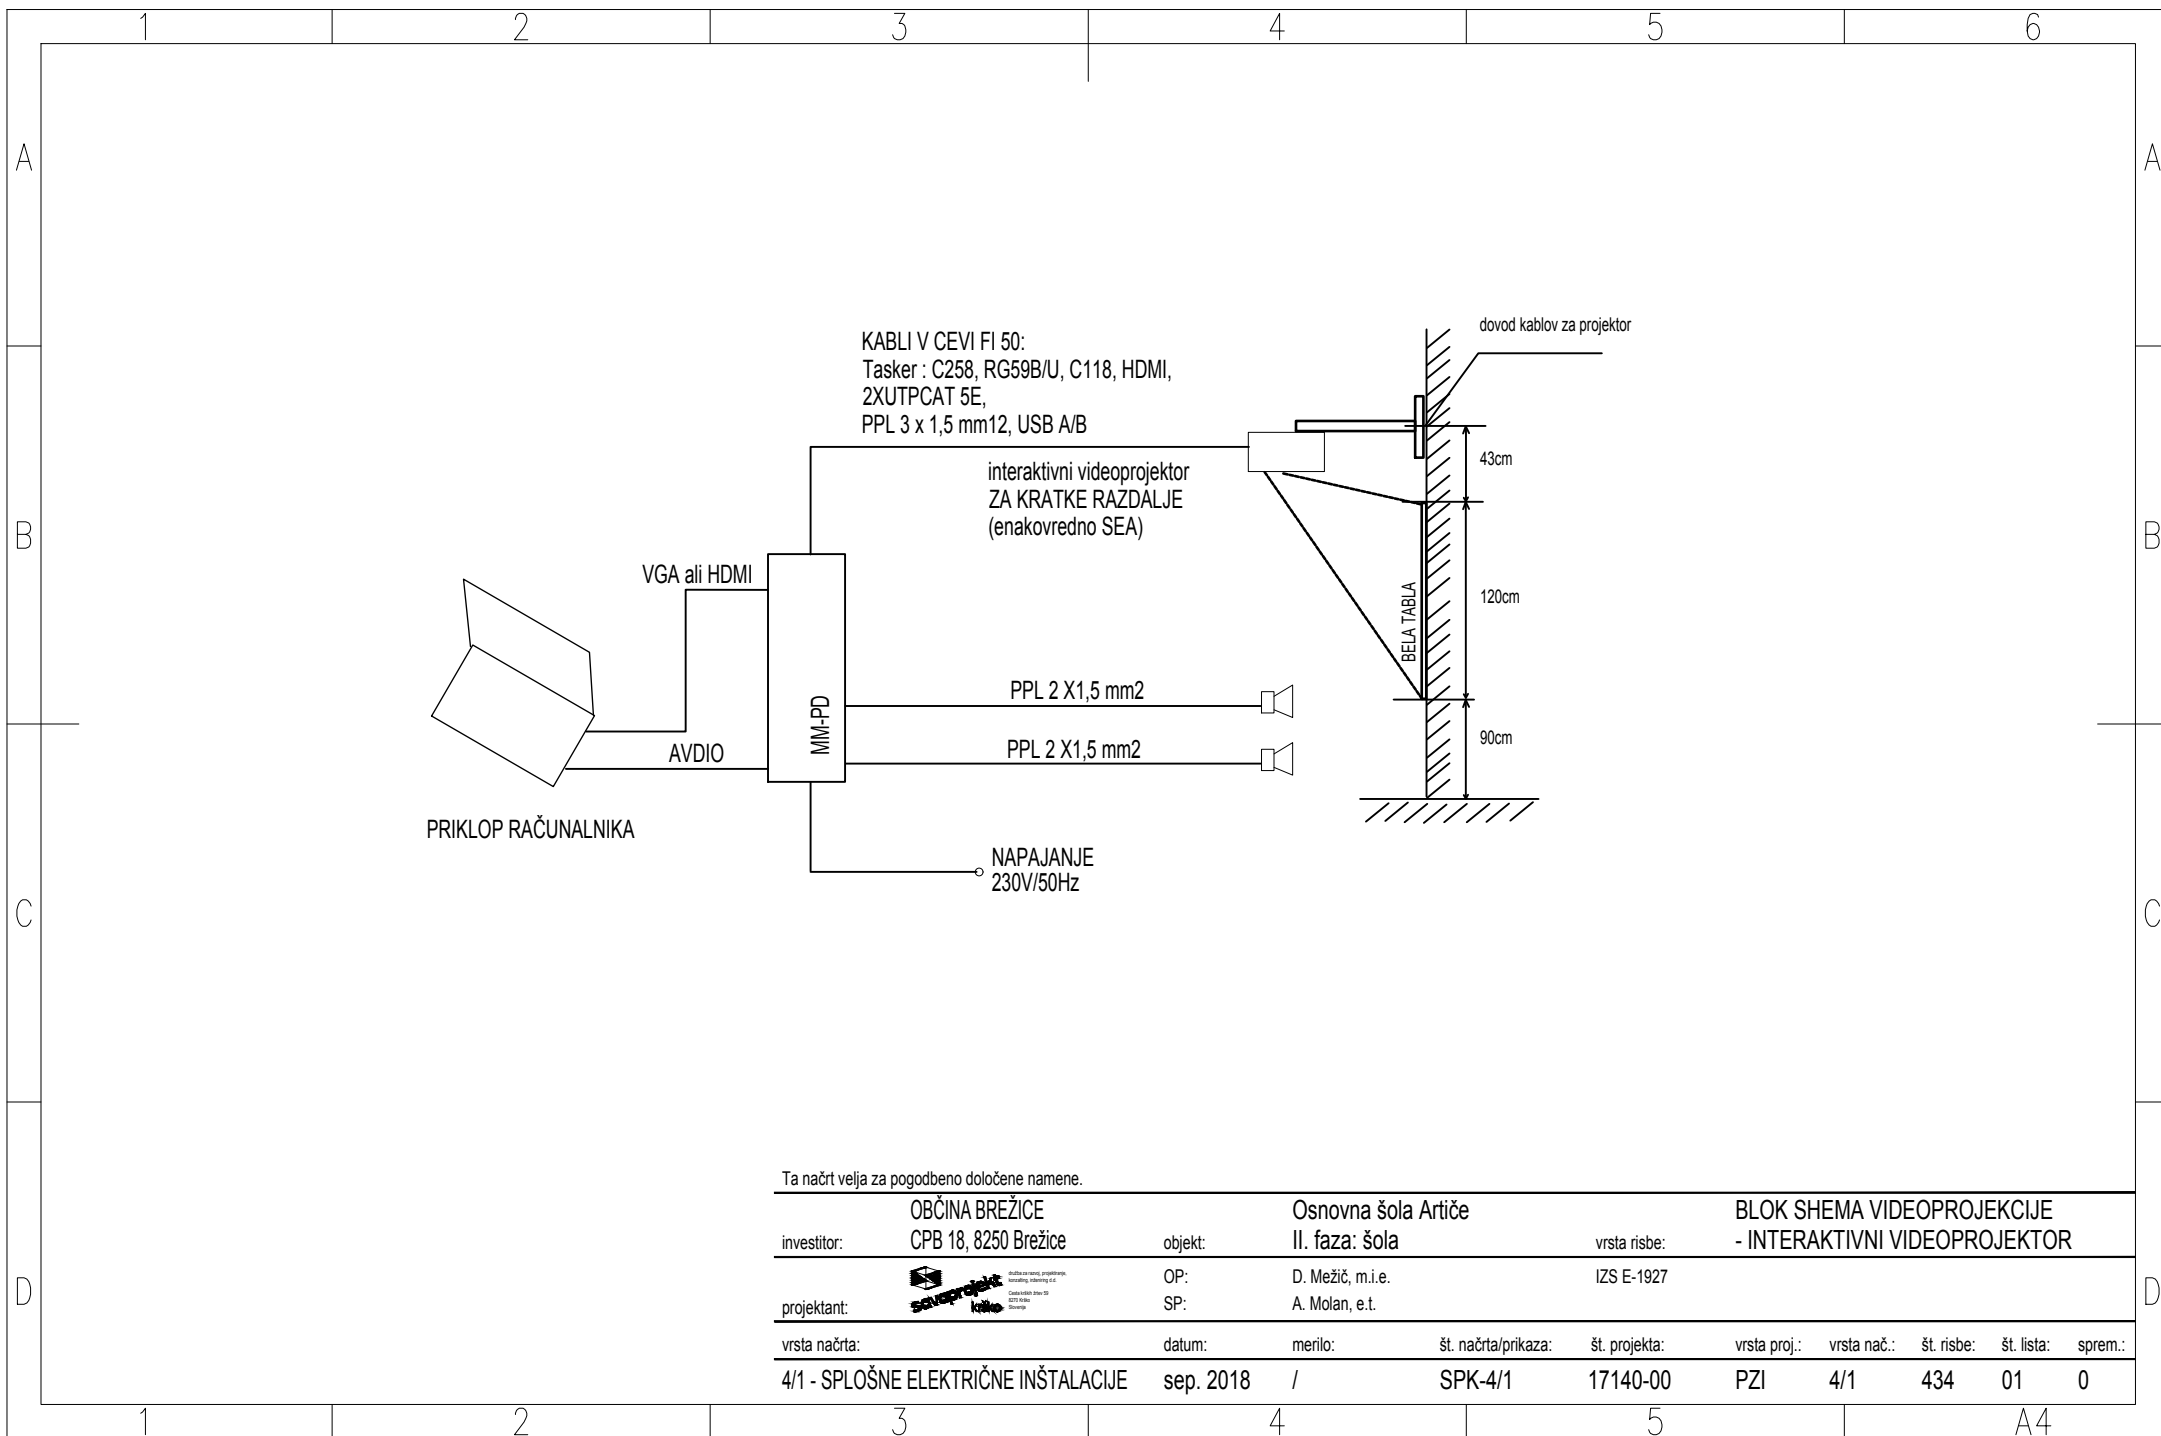

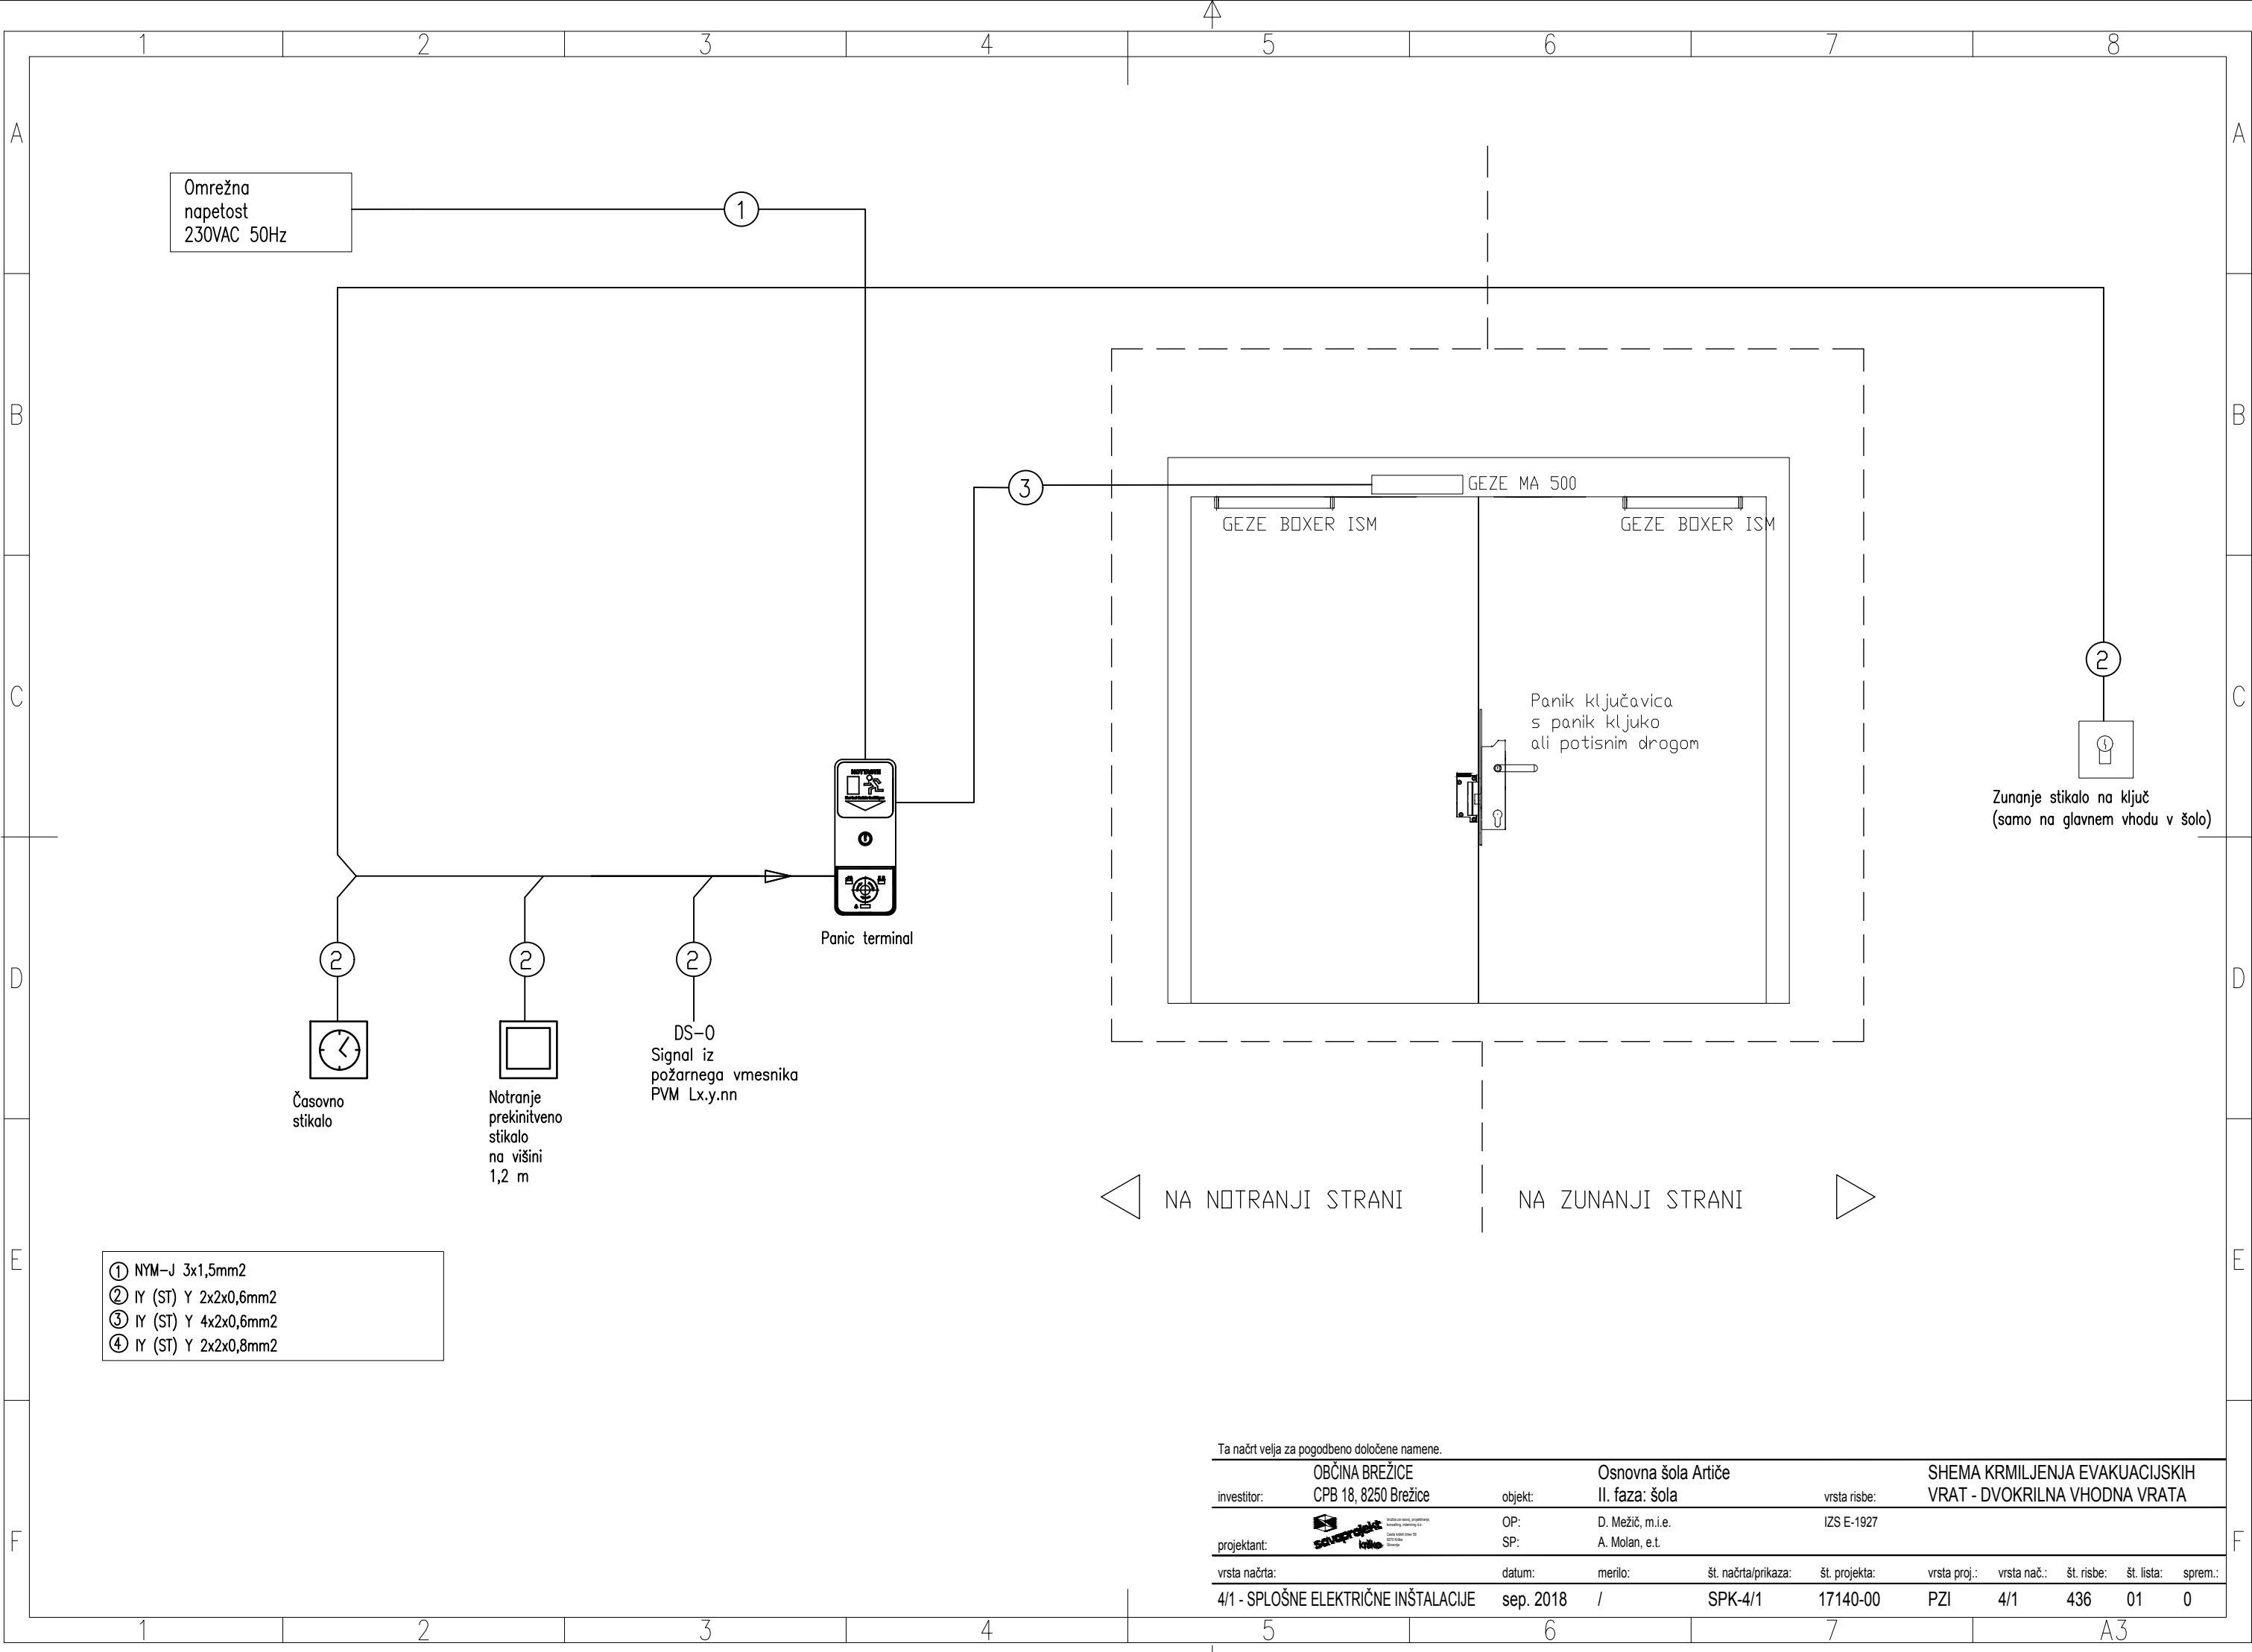

Ta načrt velja za pogodbeno določene namene.

investitor:	OBČINA BREŽICE CPB 18, 8250 Brežice	objekt:	Osnovna šola Artiče II. faza: šola	vrsta risbe:	HEMA KRMILJENJA EVAKUACIJSKIH VRAT - DVOKRILNA VHODNA VRATA				
projektant:	 <div>skupinski kabin skupinski kabin</div>								