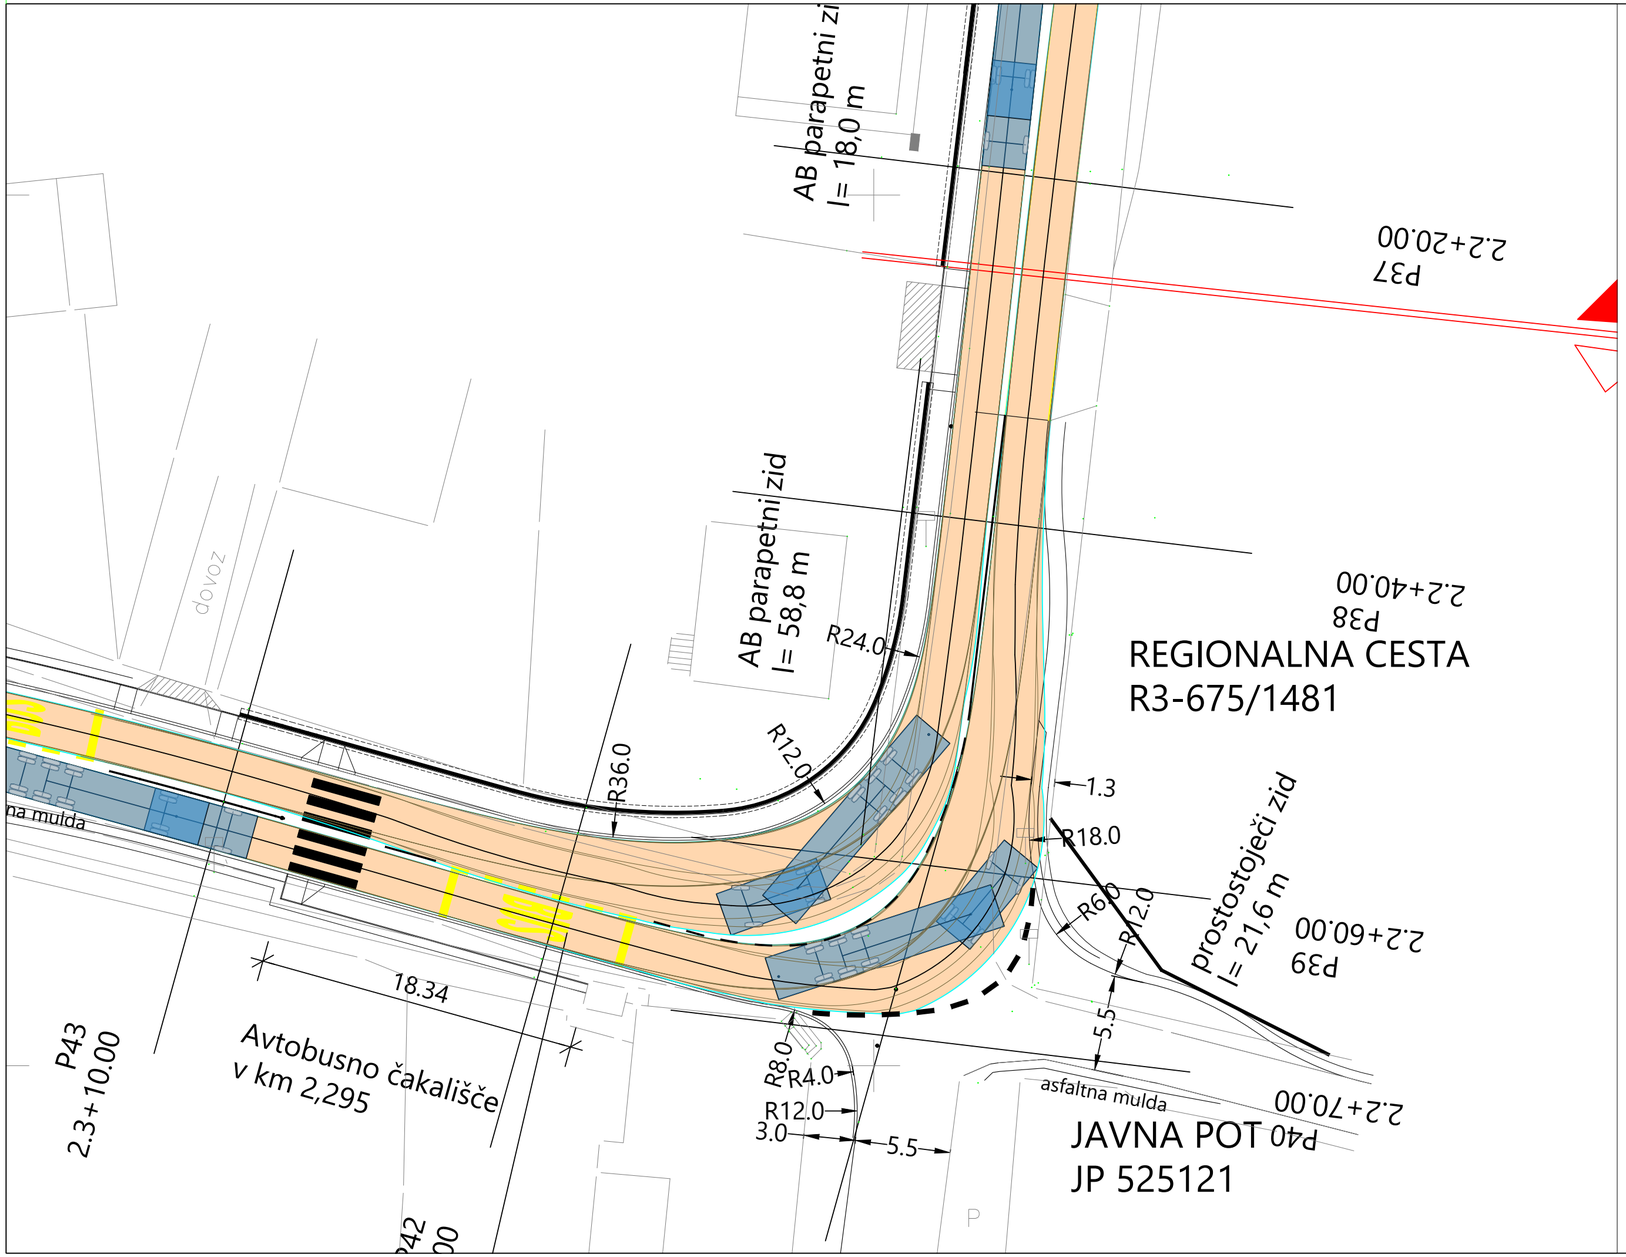


| LEGENDA | |
|---|---|
| POVRŠINA ZUNANJIH ROBOV VOZILA | |
| ZUNANJI ROBOVI POTEKA KOLES VOZILA | |

Prikaz merodajnega vozila

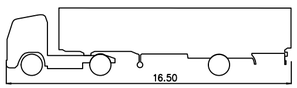


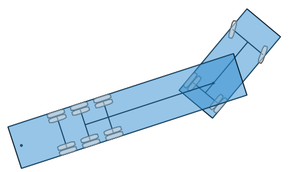

| ACER Prostorsko načrtovanje, projektiranje in varstvo okolja Novo mesto, d.o.o. | naziv | ime in priimek | ident. št. IZS | podpis |
|---|---|---|---|---|
| | odg.vodja.proj. | mag. ZORAN GAJSKI, univ. dipl. gosp. inž. | G - 3043 | Gajski |
| | odg.proj. | mag. Radovan Nikić, univ.dipl.inž.grad. | G - 0324 | Nikić |
| | obdelal: | ROBERT DOLŠINA, grad.teh. | | Dolšina |

| | | | |
|---|---|---|---|
| objekt: | Preplastitev regionalne ceste R3-675 odsek 1481 Mokrice - Obrežje - Slovenska vas na delu med km 1.500 do km 2.687 | Št. proj.: | PR-R16/2018 |
| | | Št. načrta: | PR-R16-1/2018 |
| | | Šifra CC: | |
| faza: | PZI - projekt za izvedbo | datum: | maj 2019 |
| načrt: | 0.2 VODILNI NAČRT GRADBENIŠTVA - CESTA | merilo: | 1:250 |
| opis risbe: | PRIKAZ PREVOZNOSTI KRIŽIŠČA (KALIN) | | |

| sprememba: | opis spremembe: | datum: | podpis: |
|---|---|---|---|
| | | | |
| | | | |
| | | | |

| št. odseka: | arhivska št.: | faza/objekt: | šifra risbe: |
|---|---|---|---|
| 1481 | 0001.00 | 004.2101 | G.102 |

| št. priloge: | G.2.7 | avtor risbe: | Acer Novo mesto, d.o.o. |
|---|---|---|---|
| | | ident. št. risbe: | PR-R16/2018-G.2.7 |