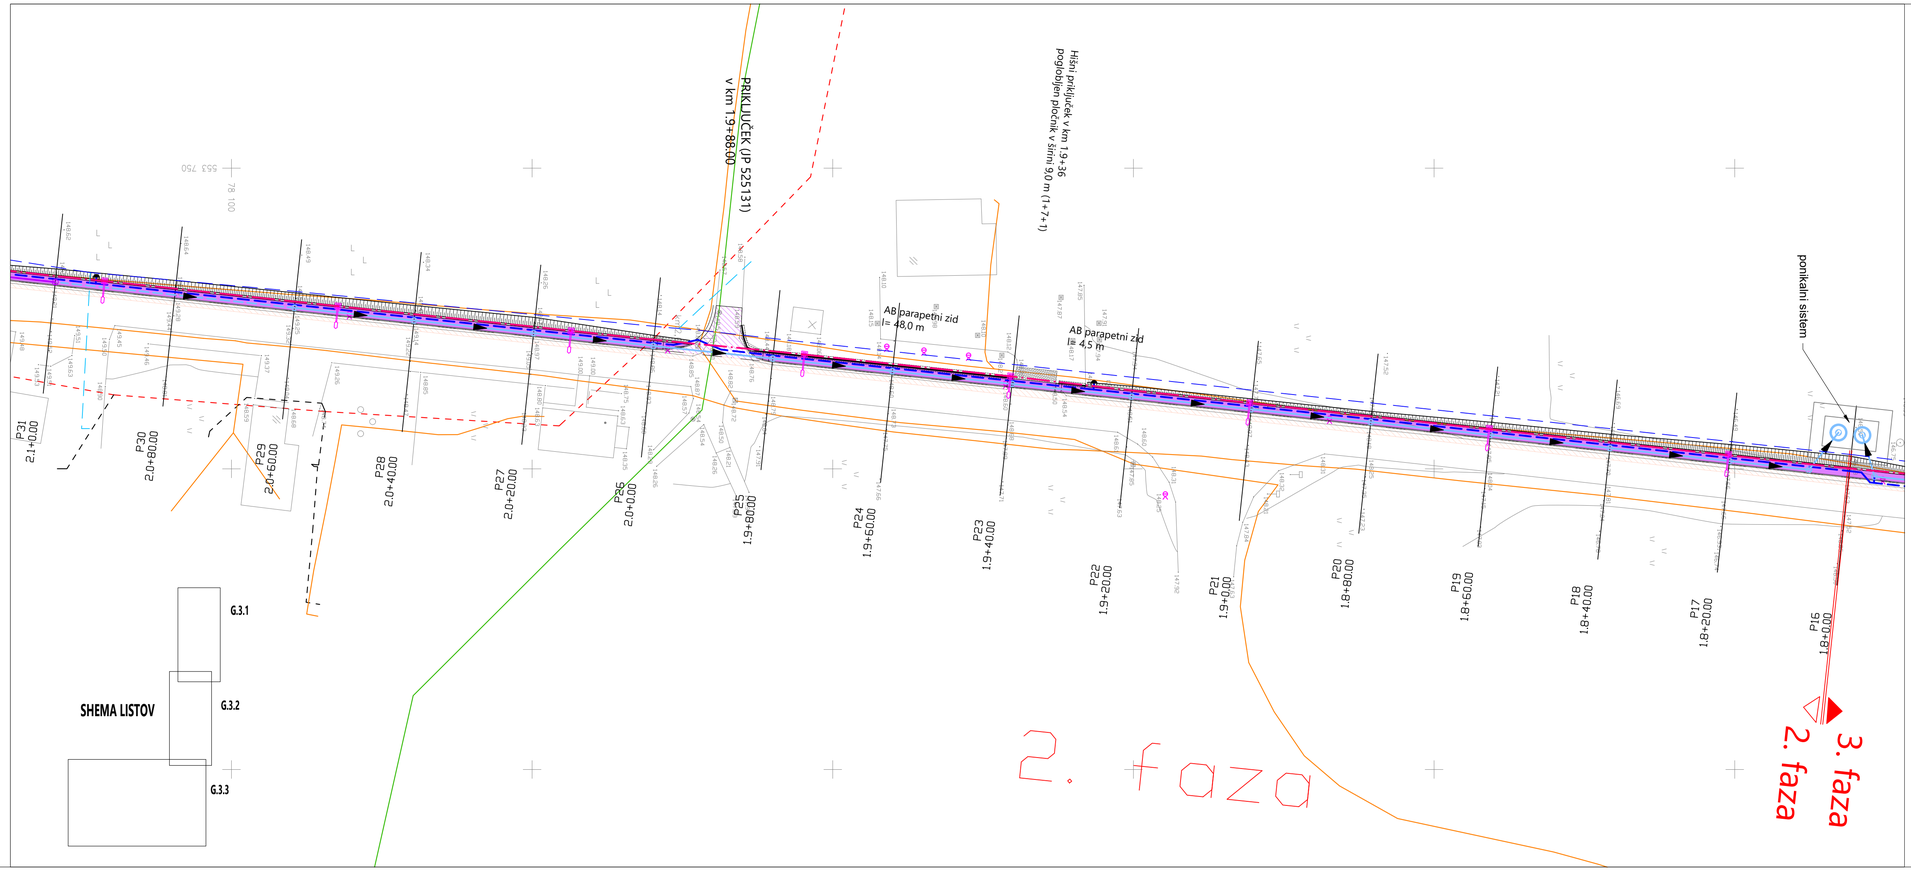

LEGENDA

VODI GOSPODARSKE JAVNE INFRASTRUKTURE	OBSTOJEČE	PREDVIDENO PLOČNIK *	PREDVIDENO CESTA **
VODOVOD PRIMARNI			
VODOVOD SEKUNDARNI			
KOMUNALNA KANALIZACIJA			
PADAVINSKA KANALIZACIJA			
ELEKTRIKA SN NADZEMNI VODI			
ELEKTRIKA SN PODZEMNI VODI			
ELEKTRIKA NN NADZEMNI VODI			
ELEKTRIKA NN PODZEMNI VODI			
TELEKOMUNIKACIJE PODZEMNI VODI			
CESTNA RAZSVETLJAVA			

LEGENDA ŠRAFUR	
UREDITEV PLOČNIKA - OBČINA	
UREDITEV PLOČNIKA - DRSI	
UREDITEV CESTE - OBČINA	
UREDITEV CESTE - DRSI	

OPOMBE:

* predvideno po projektu
Izgradnja pločnika Kalin - Obrežje ob R3-675/1481, Mokrice - Obrežje - Slovenska vas od km 1.504 do km 2.645,
št. projekta PR-R7/2018, investitor Občina Brežice

** predvideno po projektu
Preplastitev regionalne ceste R3-675 odsek 1481 Mokrice - Obrežje - Slovenska vas na delu med km 1.500 do km 2.687,
št. projekta PR-R16/2018, investitor RS, Ministrstvo za infrastrukturo, DRSI

ACER
Prostorsko načrtovanje, projektiranje in varstvo okolja Novo mesto, d.o.o.

	naziv	ime in priimek	ident. št. IZS	podpis
	odg.vodja.proj.	mag. Radovan Nikić, univ.dipl.inž.grad.	G - 0324	
	odg.proj.	mag. Radovan Nikić, univ.dipl.inž.grad.	G - 0324	
	obdelal:	ROBERT DOLŠINA, grad.teh.		

objekt:	Preplastitev regionalne ceste R3-675 odsek 1481 Mokrice - Obrežje - Slovenska vas na delu med km 1.500 do km 2.687	št. proj.:	PR-R16/2018
		št. načrta:	PR-R16-1/2018
		šifra CC:	
faza:	PZI - projekt za izvedbo	datum:	maj 2019
načrt:	0.2 VODILNI NAČRT GRADBENIŠTVA - CESTA	merilo:	1:500
opis risbe:	ZBIRNA SITUACIJA GJI - LIST 2		

spremenba:	opis spremembe:	datum:	podpis:

št. odseka:	arhivska št.:	faza/objekt:	šifra risbe:
1481	0001.00	004.2101	G.104

št. priloge:	G.3.2	avtor risbe:	Acer Novo mesto, d.o.o.
		ident. št. risbe:	PR-R16/2018-G.3.2