



KARAKTERISTIČNI PREČNI PROFIL LOKALNE CESTE

Vp= 50 km/h

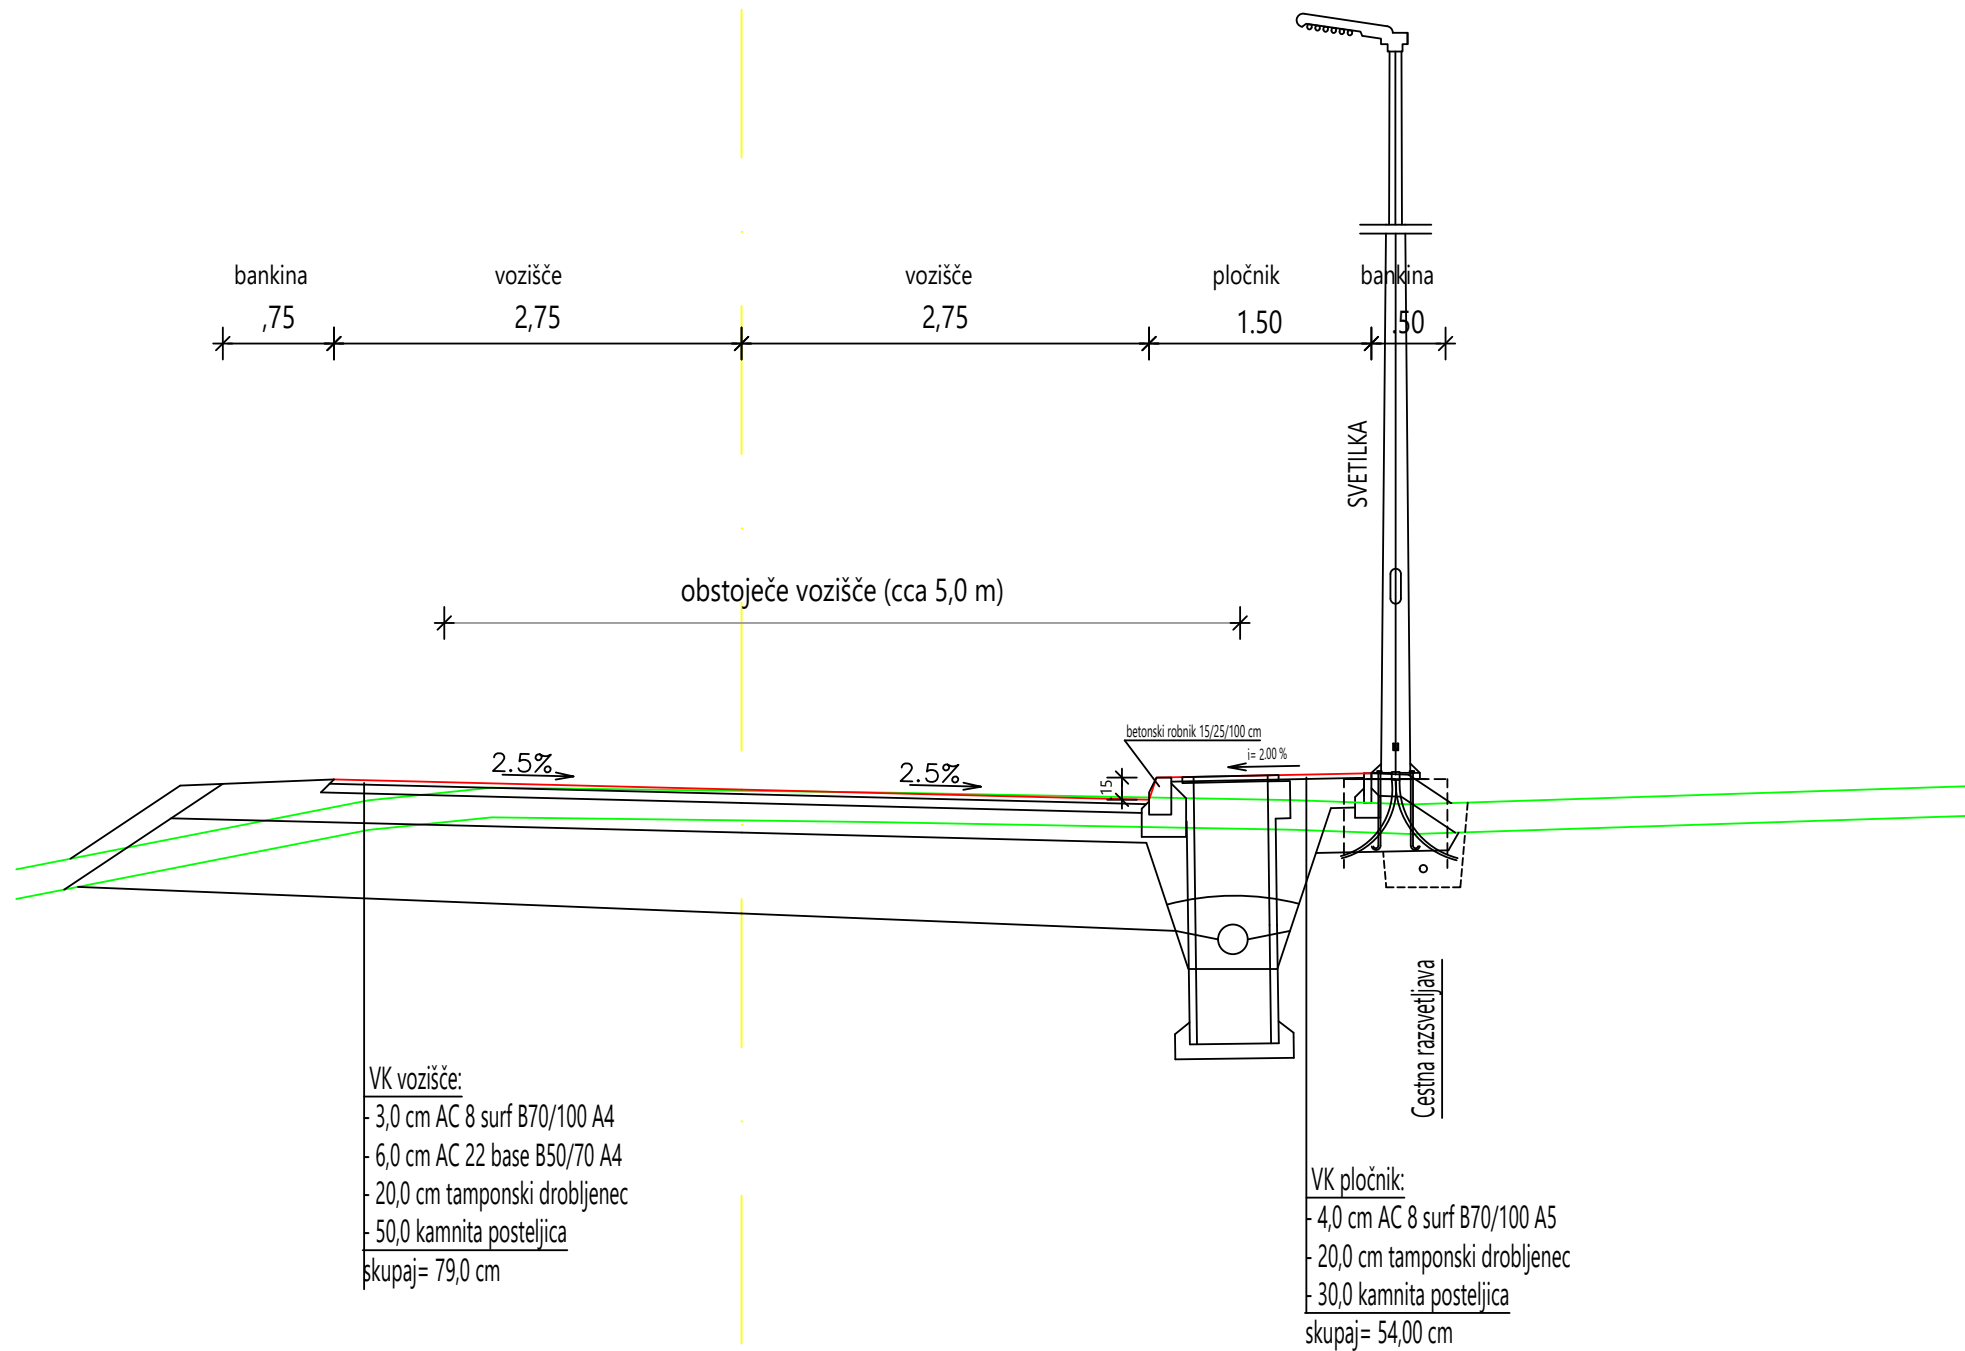

Na območju uvozov hišnih priključkov se pod obrabno plast na hodniku vgradi še nosilni asfalt AC 16 base B50/70 A4 v debelini 5 cm.

 <b>ACER</b> <i>Prostorsko načrtovanje, projektiranje in varstvo okolja Novo mesto, d.o.o.</i>	naziv	ime in priimek	ident. št. IZS	podpis
	odg.vodja.proj.	mag. ZORAN GAJSKI, univ. dipl. gosp. inž.	G - 3043	<i>Gajski</i>
	odg.proj.	mag. Radovan Nikić, univ.dipl.inž.grad.	G - 0324	<i>Nikić</i>
	obdelal:	ROBERT DOLŠINA, grad.teh.		<i>Dolšina</i>
objekt:	Preplastitev regionalne ceste R3-675 odsek 1481 Mokrice - Obrežje - Slovenska vas na delu med km 1.500 do km 2.687		Št. proj.:	PR-R16/2018
			Št. načrta:	PR-R16-1/2018
			Šifra CC:	
faza:	PZI - projekt za izvedbo		datum:	maj 2018
načrt:	0.2 VODILNI NAČRT GRADBENIŠTVA - CESTA		merilo:	1:50
opis risbe:	KARAKTERISTIČNI PREČNI PROFIL LOKALNE CESTE			
sprememba:	opis spremembe:		datum:	podpis:
št. odseka:	arhivska št.:	faza/objekt:	šifra risbe:	
1481	0001.00	004.2101	G.131	
št. priloge:	G.5.3	avtor risbe:		Acer Novo mesto, d.o.o.
		ident. št. risbe:		PR-R16/2018-G.5.3