




M:1:1000/10C

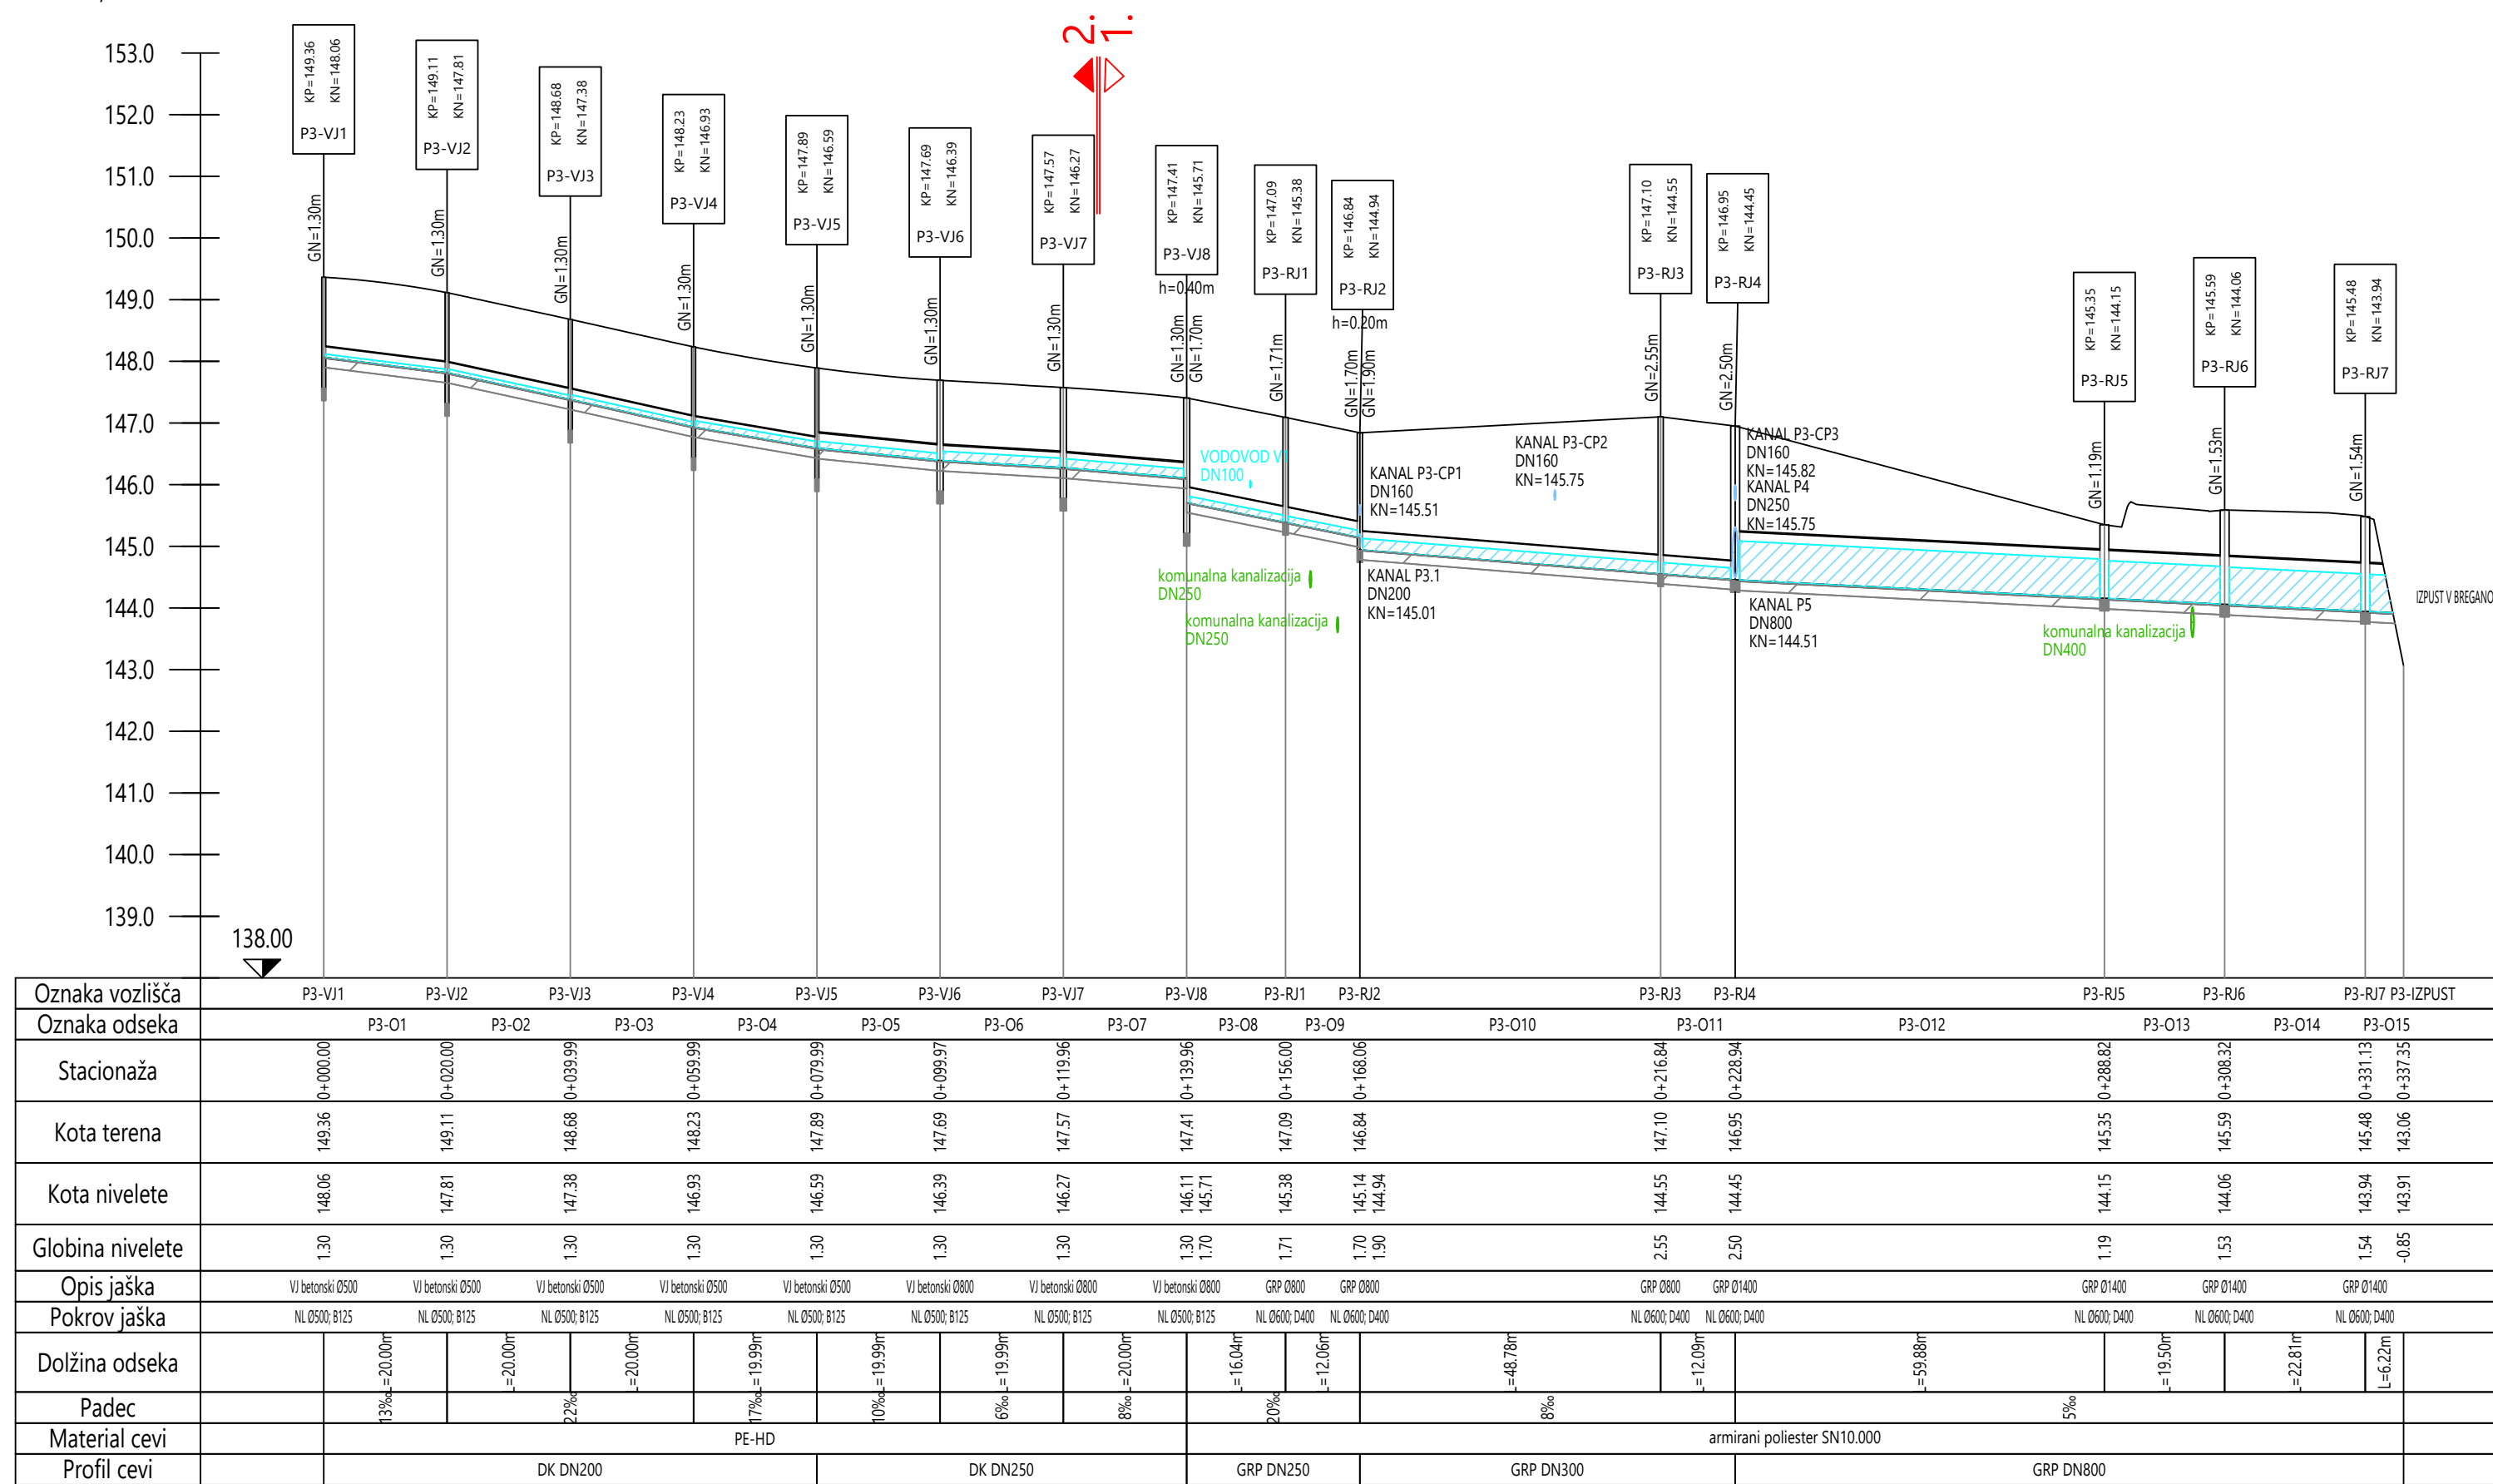


## M:1:1000/100

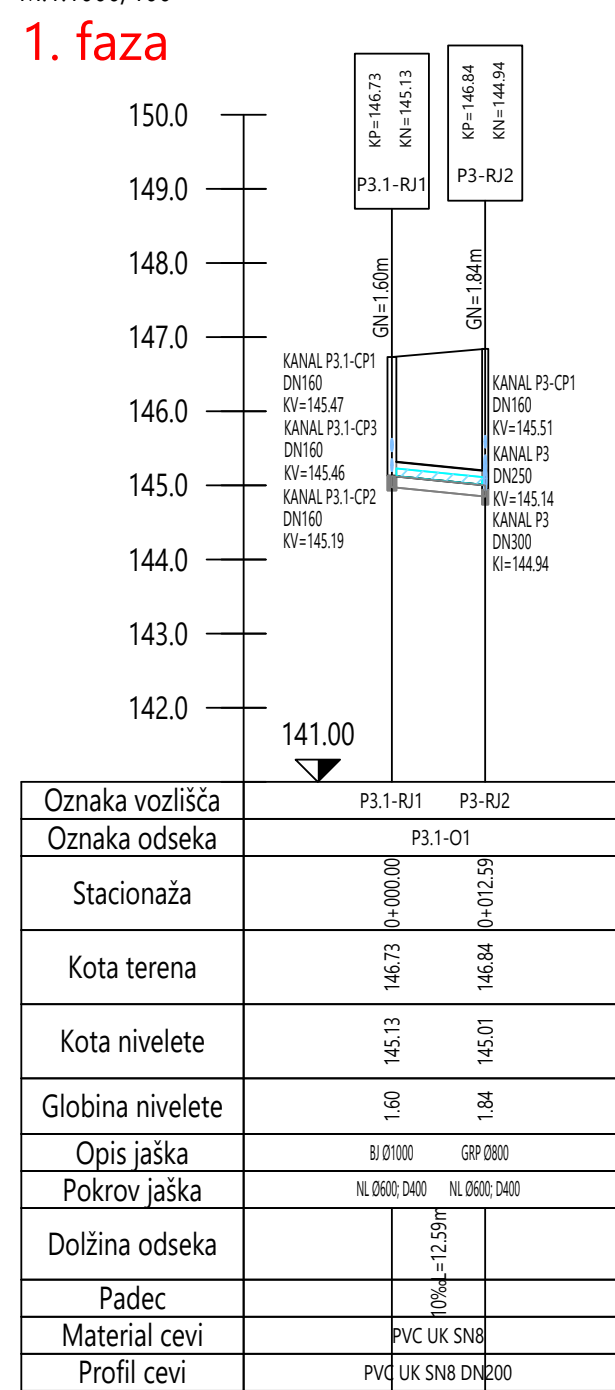


## M:1:1000/100

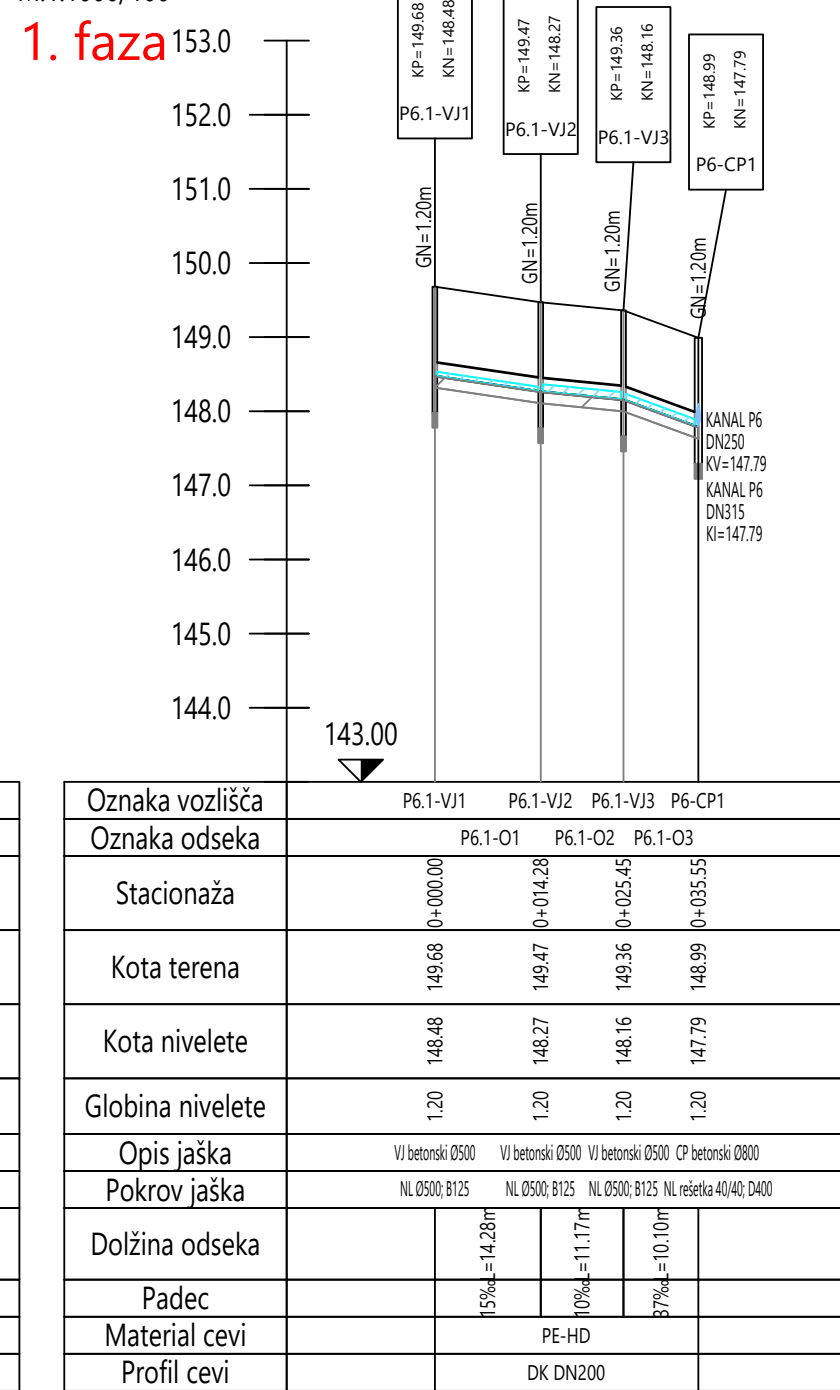


## M:1:1000/100

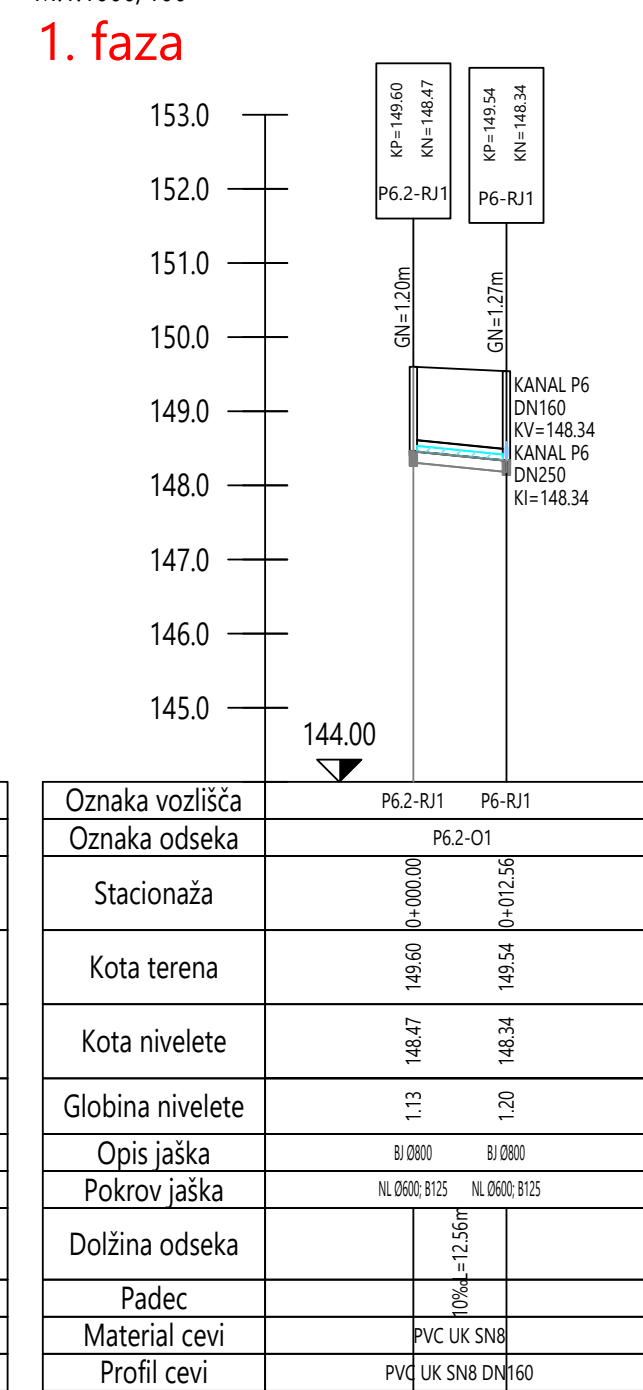

## M:1:1000/100

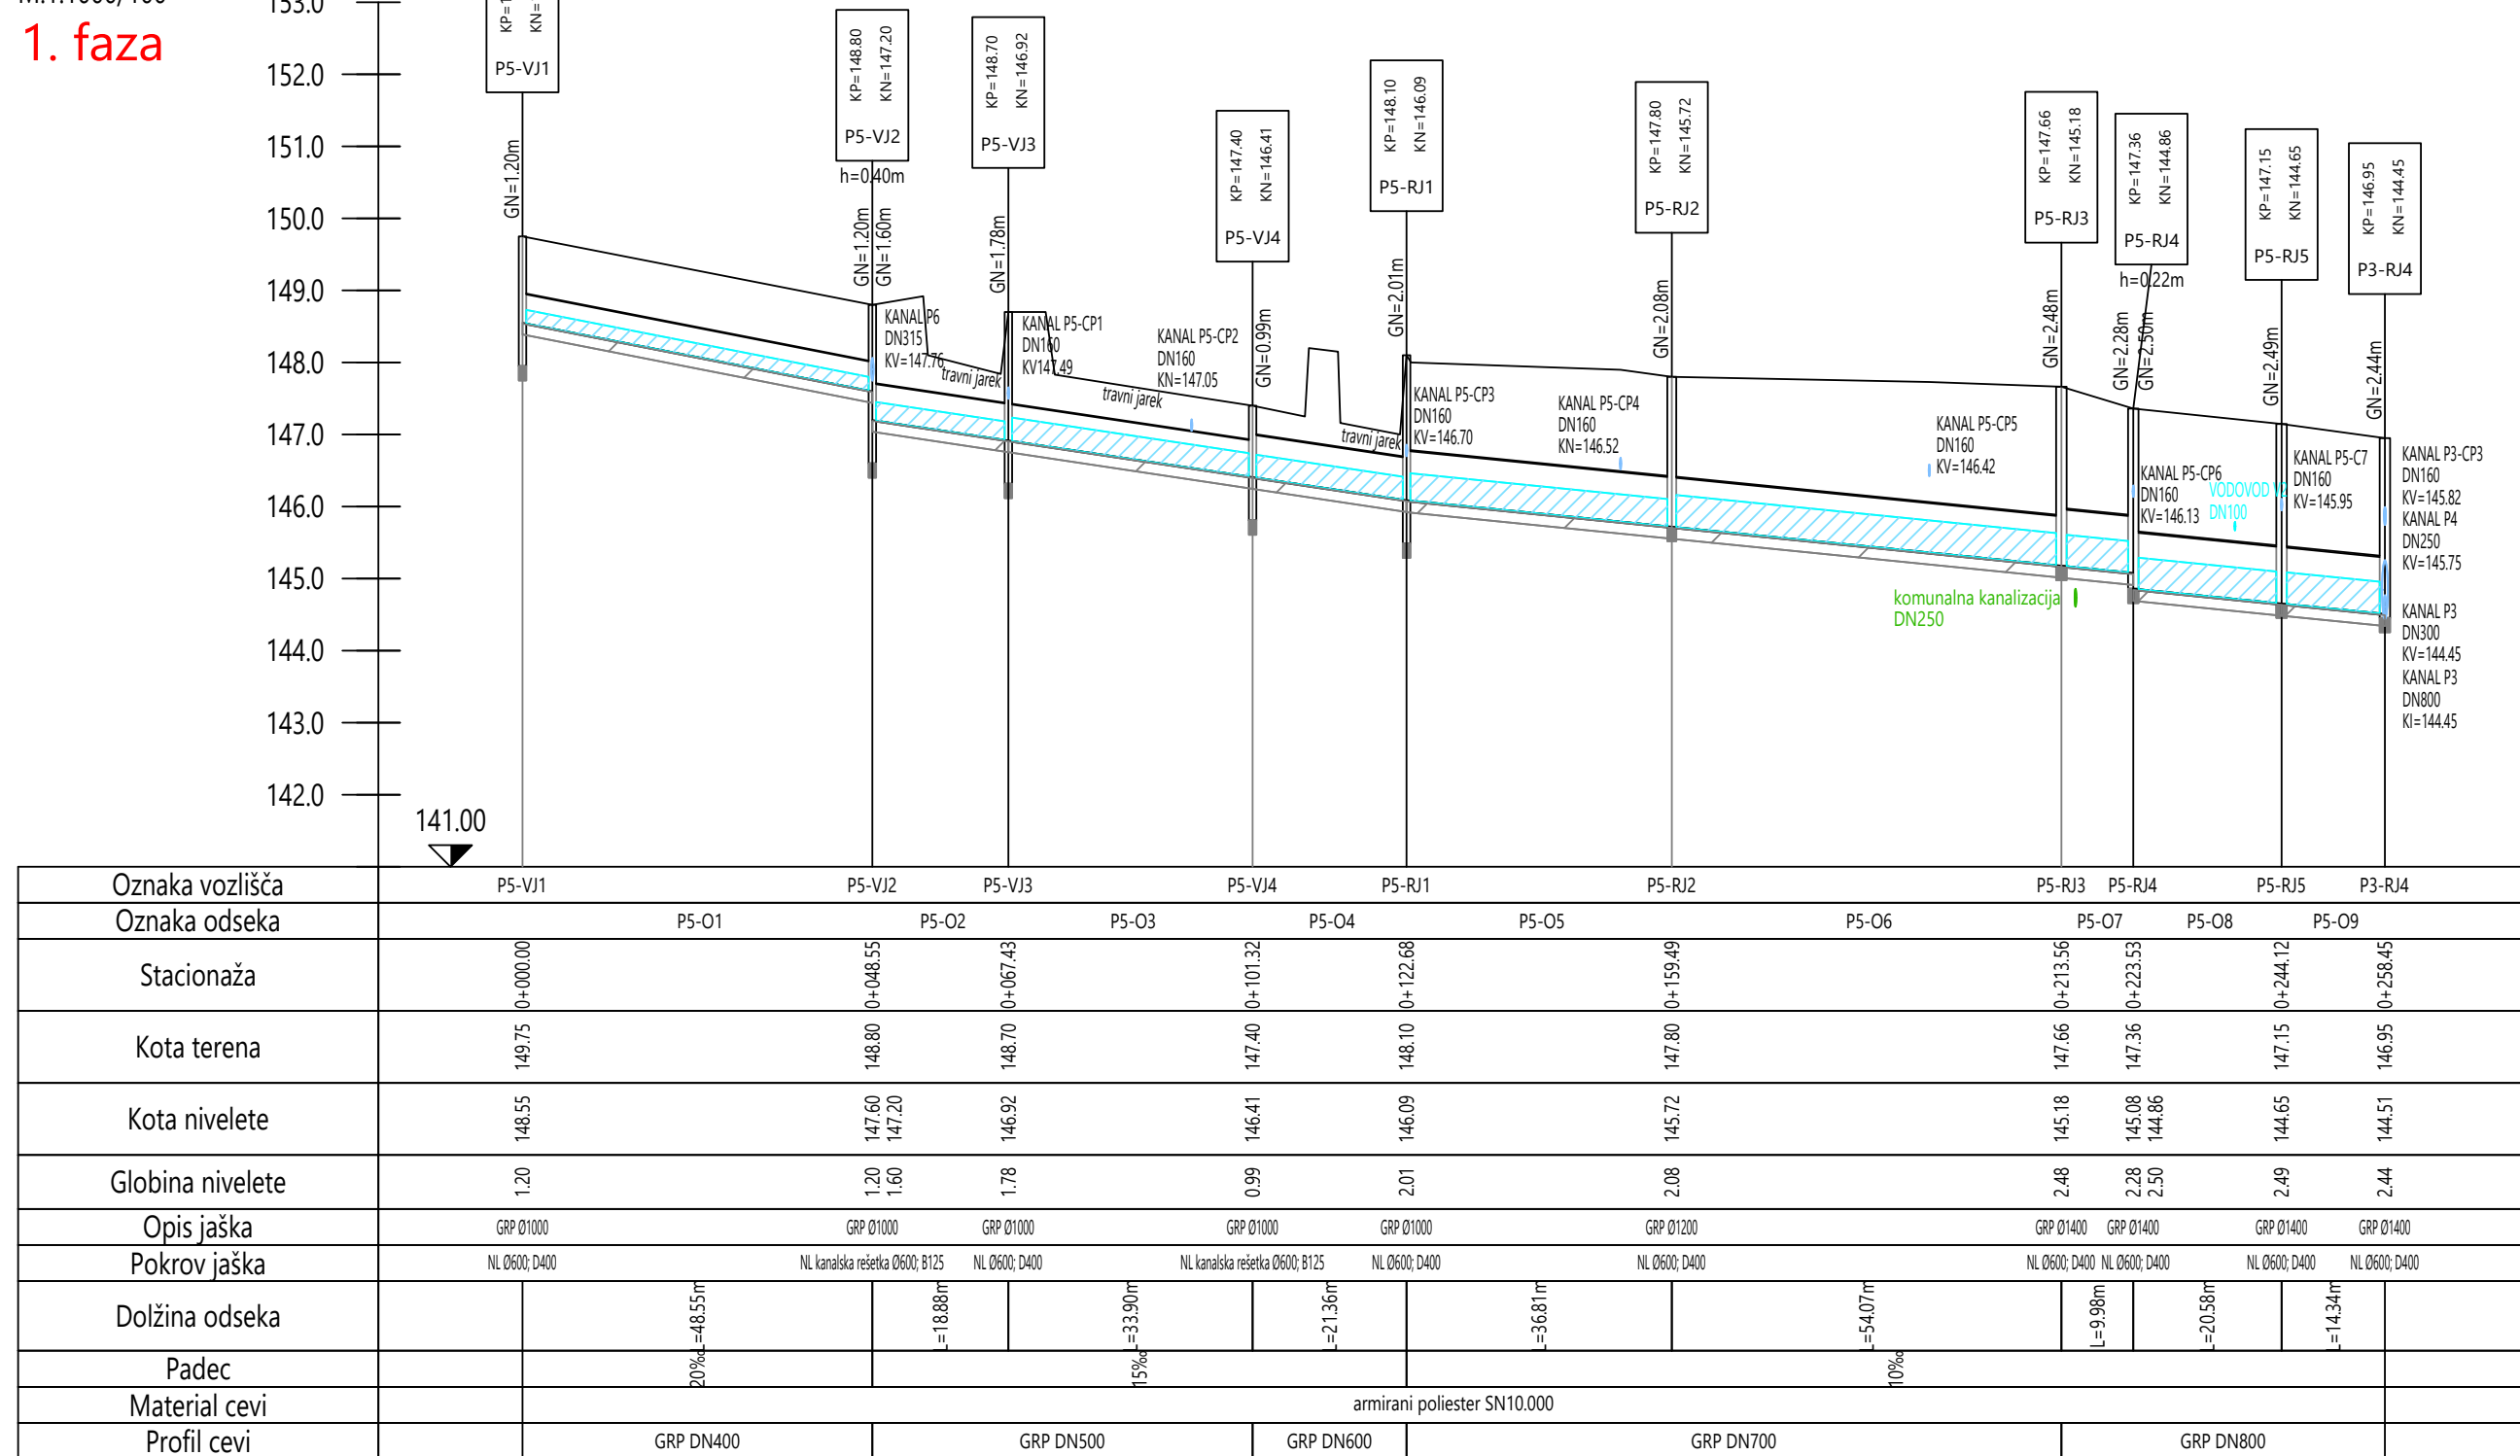

## M:1:1000/100

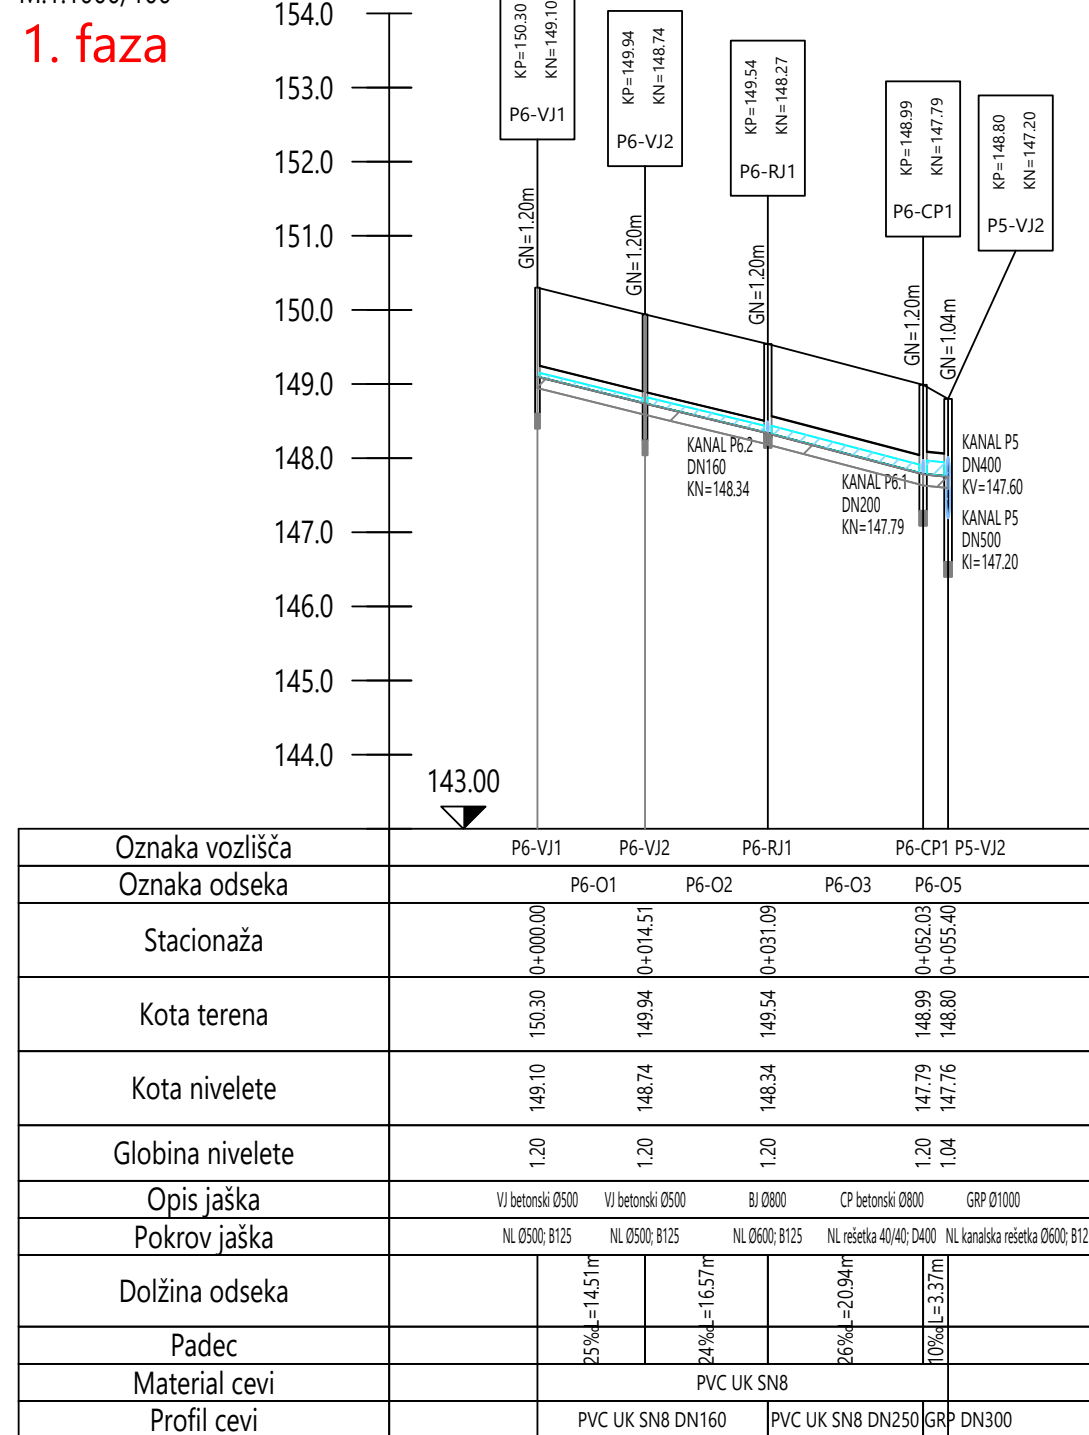

 <b>ACER</b> <i>Prostorno načrtovanje, projektnarje in varstvo okolja Novo mesto, d.o.o.</i>		naziv	ime in priimek	ident. št. IZS	podpis
		odg.vodja proj.	mag. Radovan Nikič, univ.dipl.inž.grad.	G - 0324	<i>Elkec</i>
		odg.proj.	mag. Radovan Nikič, univ.dipl.inž.grad.	G - 0324	<i>Elkec</i>
		obdelal:	mag. ZORAN GAJSKI, univ. dipl. gosp. inž.	G - 3043	<i>Gajsek</i>
<b>objekt:</b>		Preplastitev regionalne ceste R3-675 odsek 1481 Mokrice - Obrežje - Slovenska vas na delu med km 1.500 do km 2.687		<b>št. proj.:</b>	PR-R16/2018
<b>faza:</b>		PZI - projekt za izvedbo		<b>št. načrta:</b>	PR-R16-1/2018
<b>načrt:</b>		0.2 VODILNI NAČRT GRADBENIŠTVA - CESTA		<b>šifra CC:</b>	
<b>opis risbe:</b>		VZDOLŽNI PROFILI PADAVINSKE KANALIZACIJE		<b>merilo:</b>	1:1000/100
<b>sprememba:</b>	opis spremembe:	datum:	podpis:		
<b>št. odseka:</b>	arhivska št.:	faza/objekt:	šifra risbe:		
1481	0001.00	004.2101	G.150		
<b>št. priloge:</b>	G.8	avtor risbe:		Acer Novo mesto, d.o.o.	
		ident. št. risbe:		PR-R16/2018-G.8	