

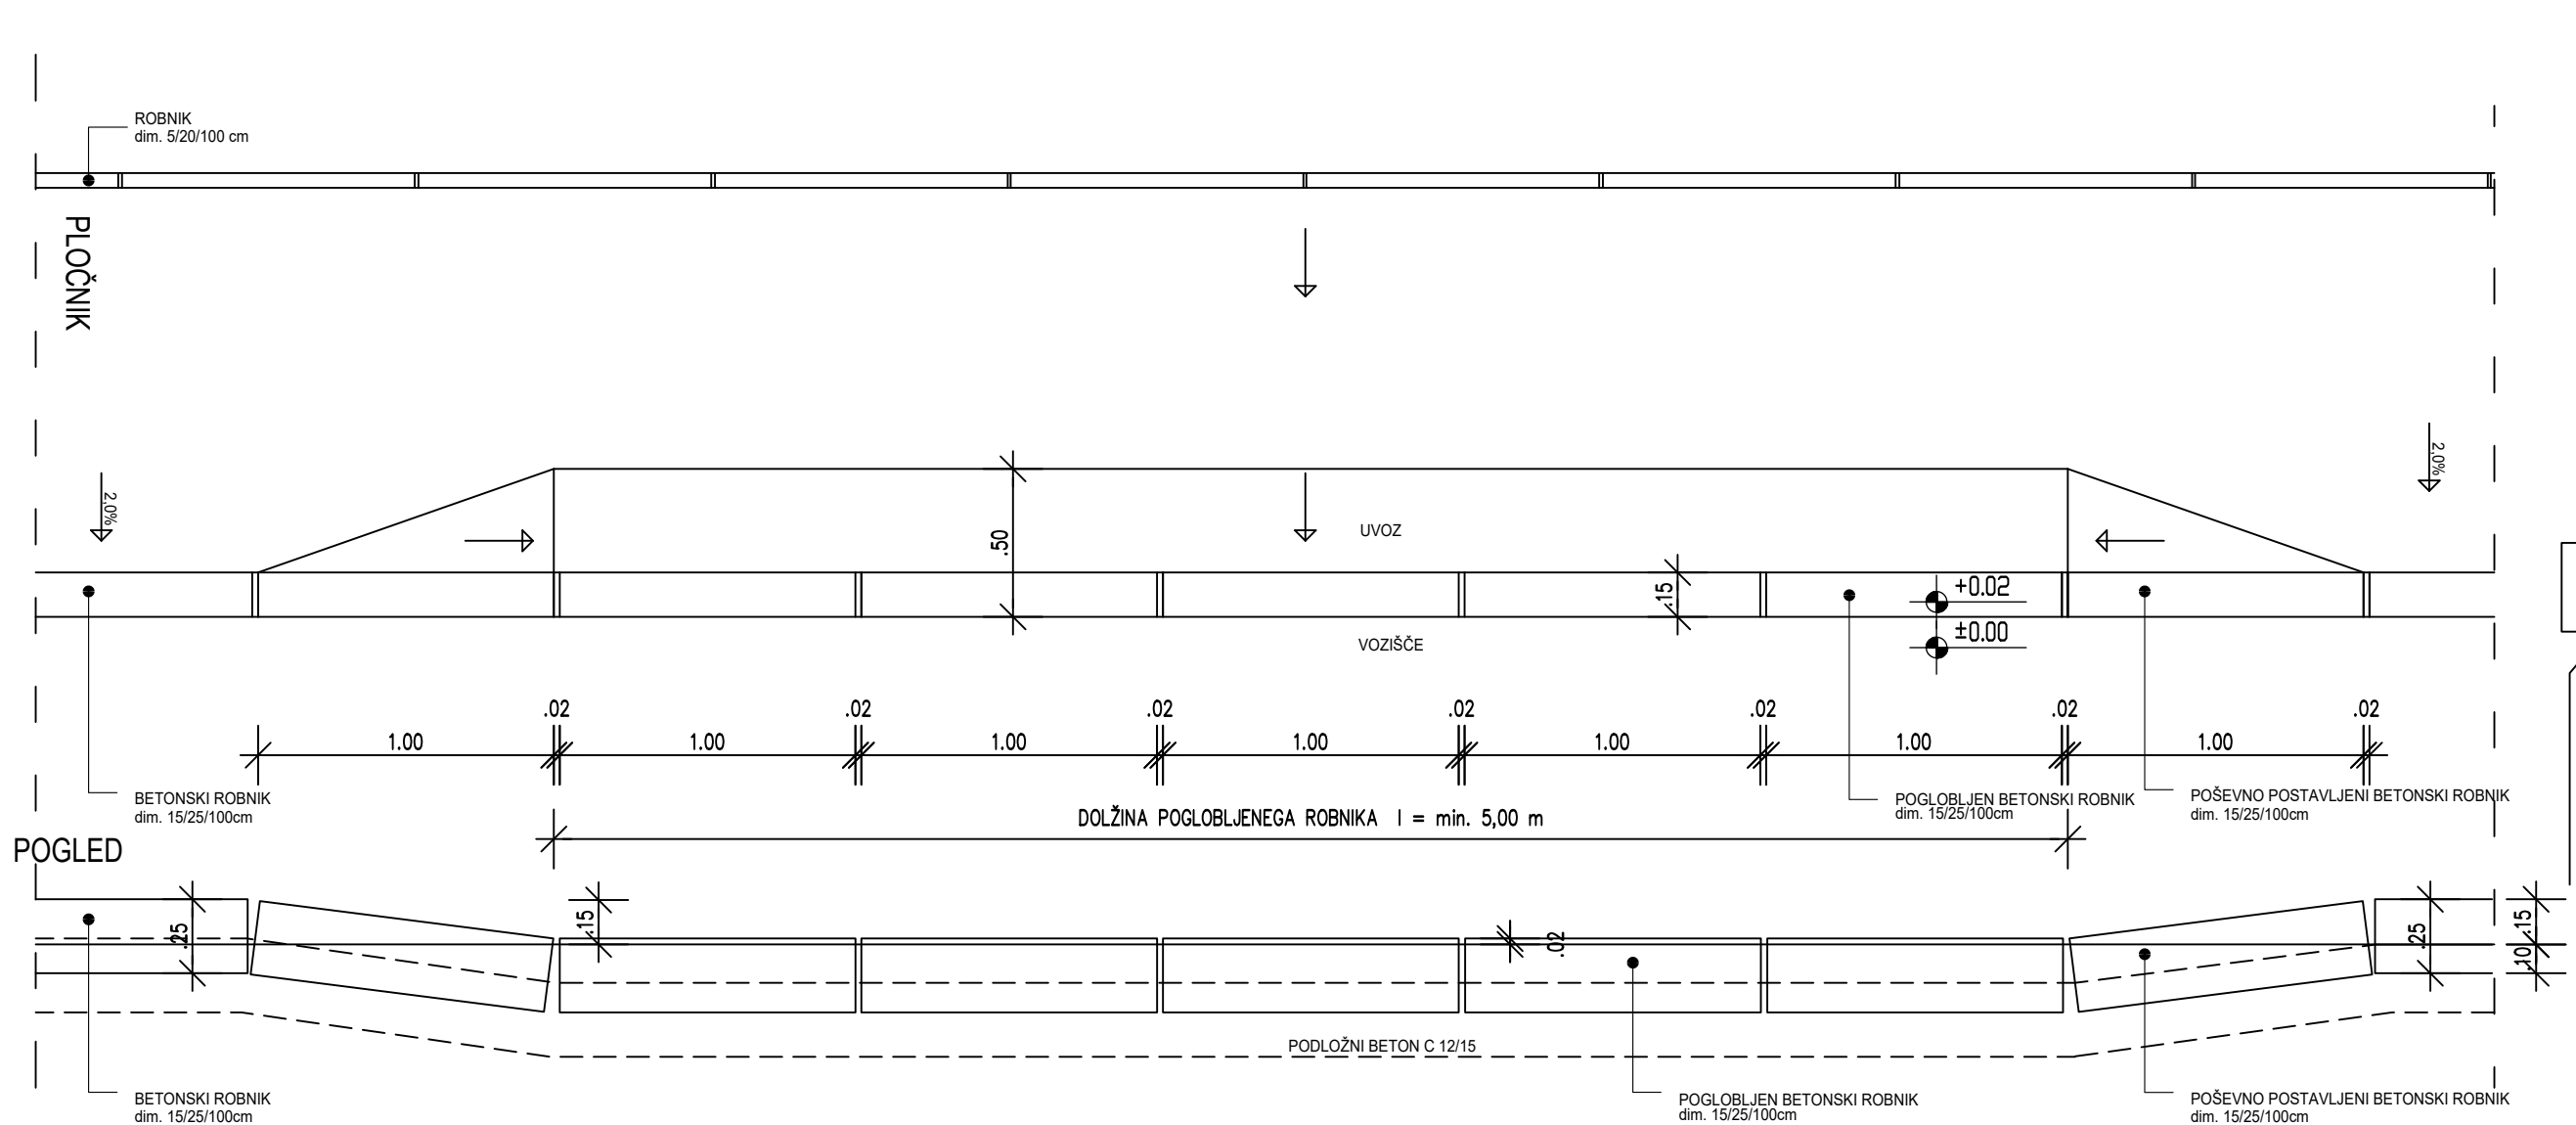


TLORIS

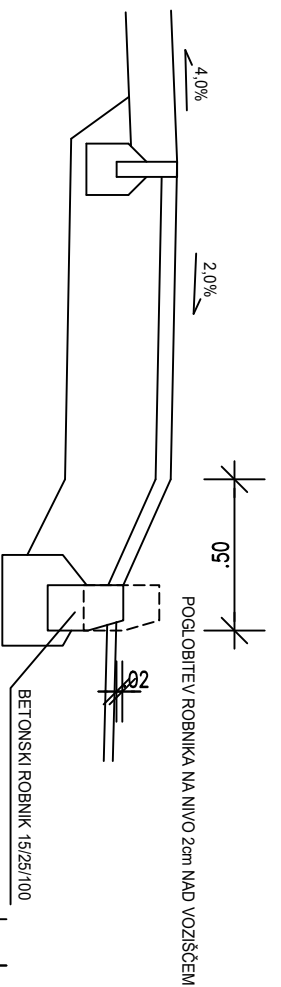

PREREZ

 

investitor:	RS, Ministrstvo za infrastrukturo, DRSI, Tržaška cesta 19, 1000 Lj					naslov karte:			
investitor:	Občina Brežice, Cesta prvih borcev 18, 8250 Brežice								
naloga:	Preplastitev regionalne ceste R3-675 odsek 1481 Mokrice - Obrežje - Slovenska vas na delu med km 1.500 do km 2.687								
načrt:	0/2 VODILNI NAČRT GRADBENIŠTVA - CESTA								
faza:	projekt za izvedbo - PZI								
št. projekta:	PR-R16/2018	št. načrta:	PR-R16-1/2018	datum:	maj 2019	merilo:	1:25	list:	G.9.14