




tloris izpusta

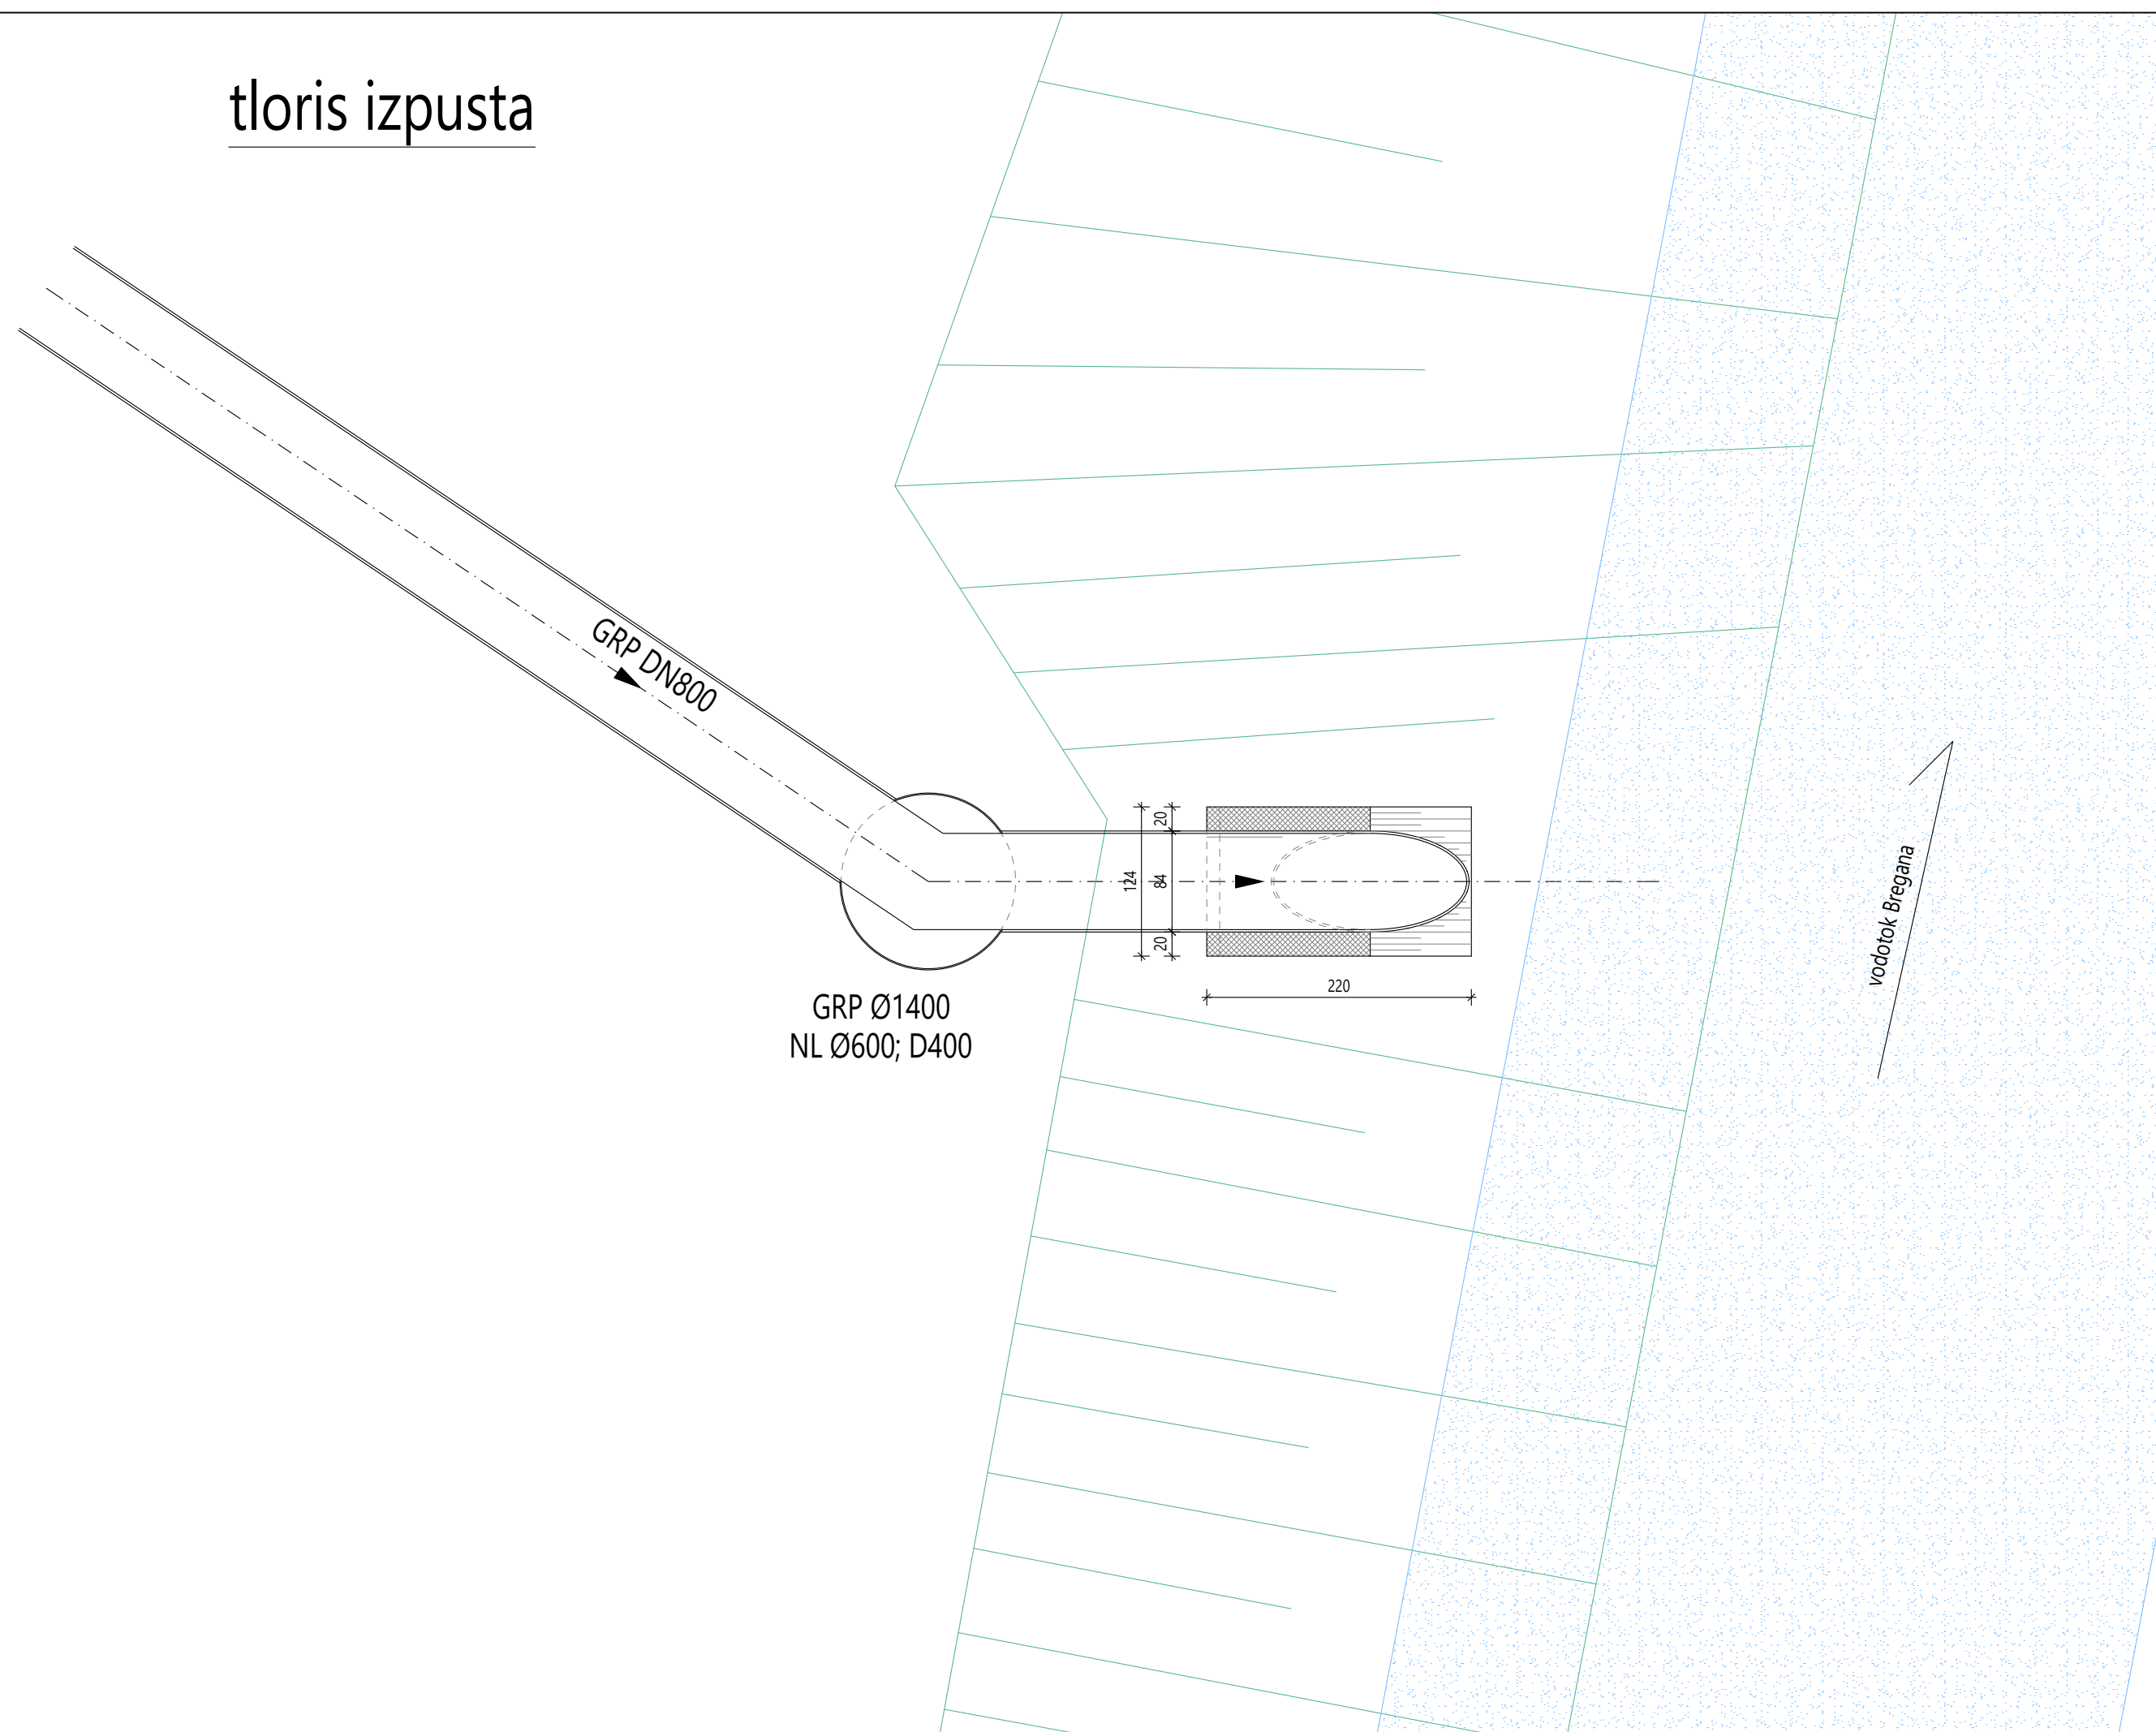

prerez izpusta

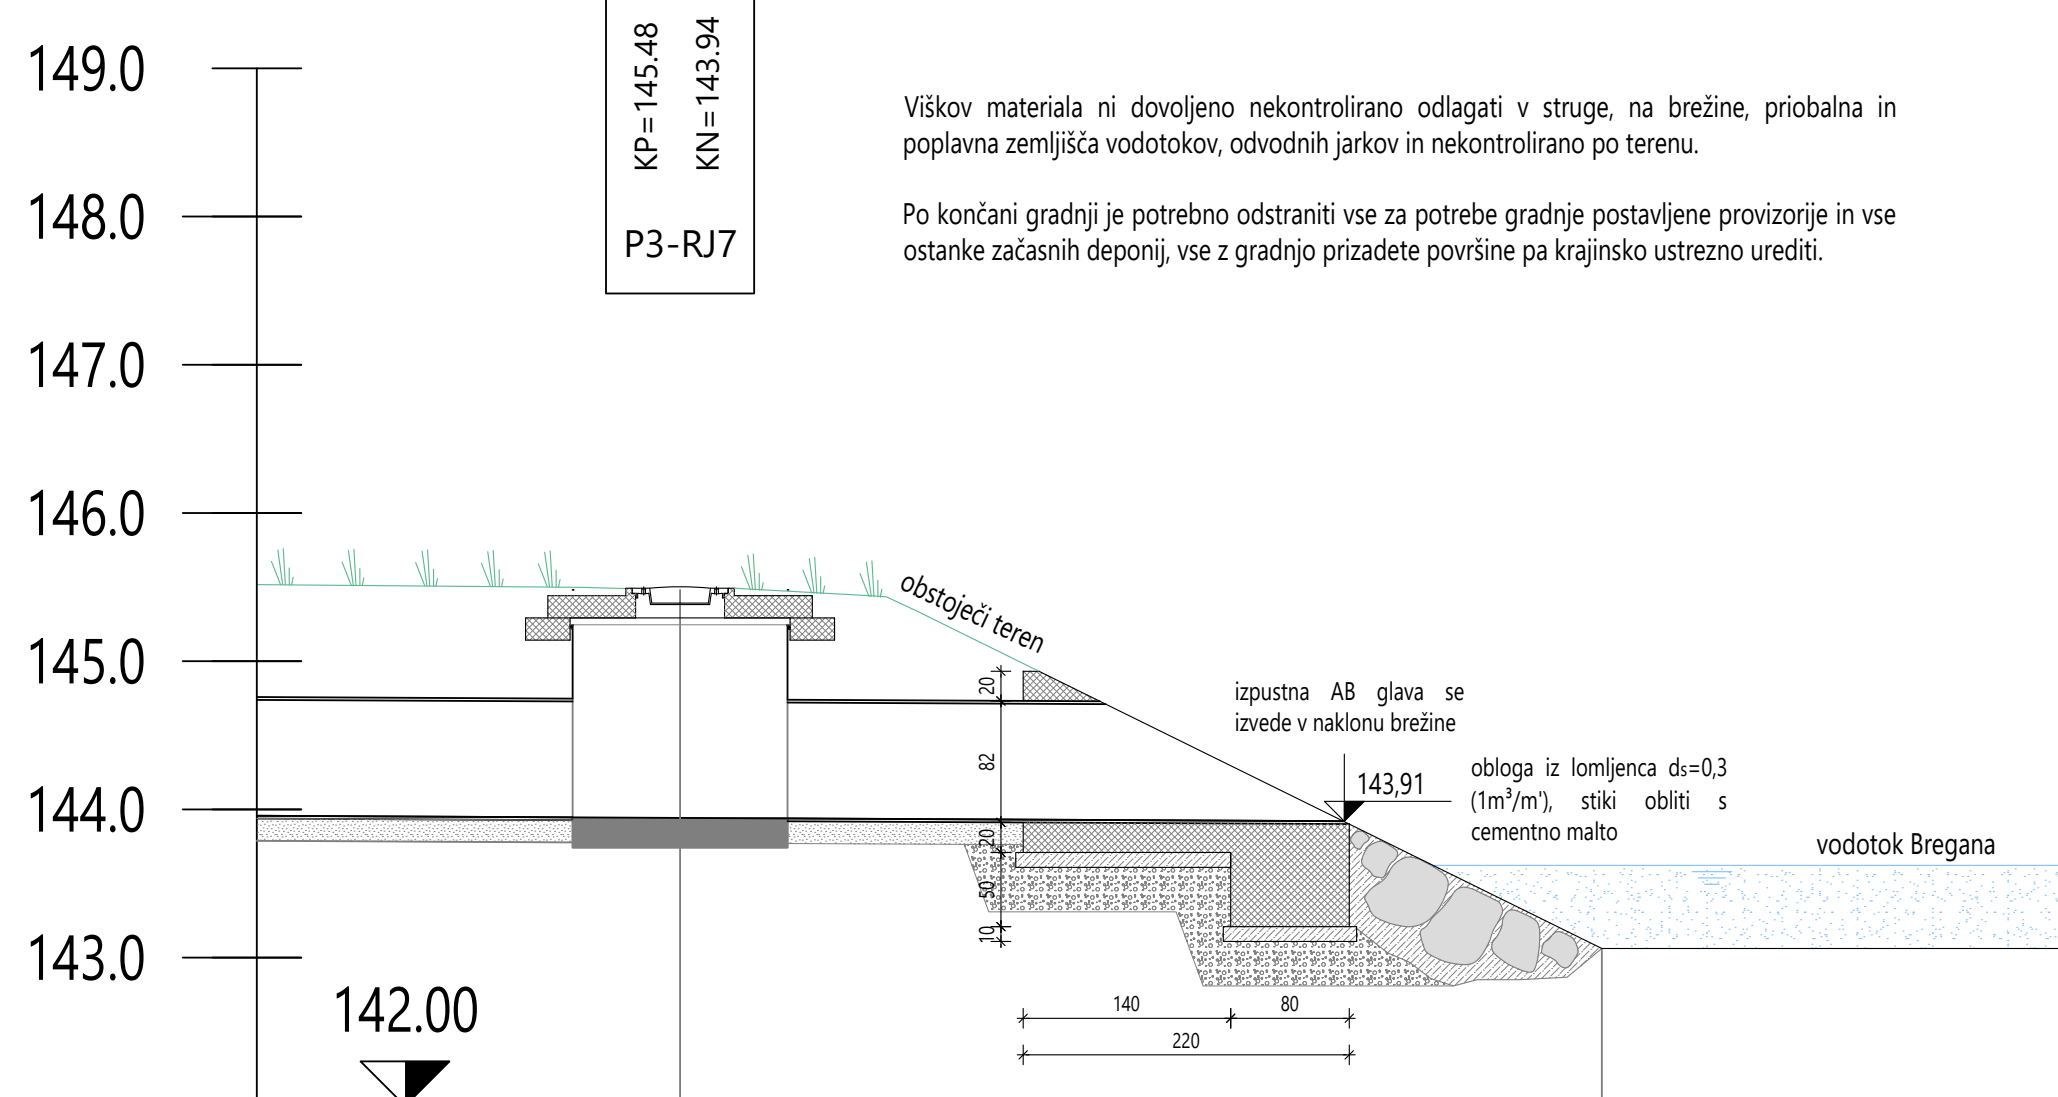

Oznaka vozlišča	P3-RJ7	P3-IZPUST
Oznaka odseka	P3-O15	
Stacionaža	145,48 [0+022,81]	143,06 [0+020,03]
Kota terena	145,48	143,06
Kota nivelete	143,94	143,91
Globina nivelete	1,54	-0,05
Opis jaška	GRP Ø1400	
Porkov jaška	NL Ø600; D400	
Dolžina odseka		l=6,27m
Padec	5‰	
Material cevi	armirani poliester SN10.000	
Profil cevi	GRP DN800	

 ACER <i>Prostorsko načrtovanje, projektnarstvo in varstvo okolja Novo mesto, d.o.o.</i>		naziv	ime in priimek	ident. št. IZS	podpis
		odg.vodja.proj.	mag. Radovan Nikič, univ.dipl.inž.grad.	G - 0324	<i>Rlik</i>
		odg.proj.	mag. Radovan Nikič, univ.dipl.inž.grad.	G - 0324	<i>Rlik</i>
		obdelal:	mag. ZORAN GAJSKI, univ. dipl. gosp. inž.	G - 3043	<i>Gajski</i>
objekt:		Preplastitev regionalne ceste R3-675 odsek 1481 Mokrice - Obrežje - Slovenska vas na delu med km 1.500 do km 2.687		Št. proj.:	PR-R16/2018
				Št. načrta:	PR-R16-1/2018
				Šifra CC:	
faza:		PZI - projekt za izvedbo		datum:	maj 2019
načrt:		0.2 VODILNI NAČRT GRADBENIŠTVA - CESTA		merilo:	1:50
opis risbe:		DETALJ IZPUSTA			
sprememba:		opis spremembe:		datum:	podpis:
št. odseka:		arhivska št.:	faza/objekt:	šifra risbe:	PR-R16/2018-G.9.1
1481		0001.00	004.2101	G.151	
št. priloge:		G.9.1		avtor risbe:	Acer Novo mesto, d.o.o.
				ident. št. risbe:	PR-R16/2018-G.9.1