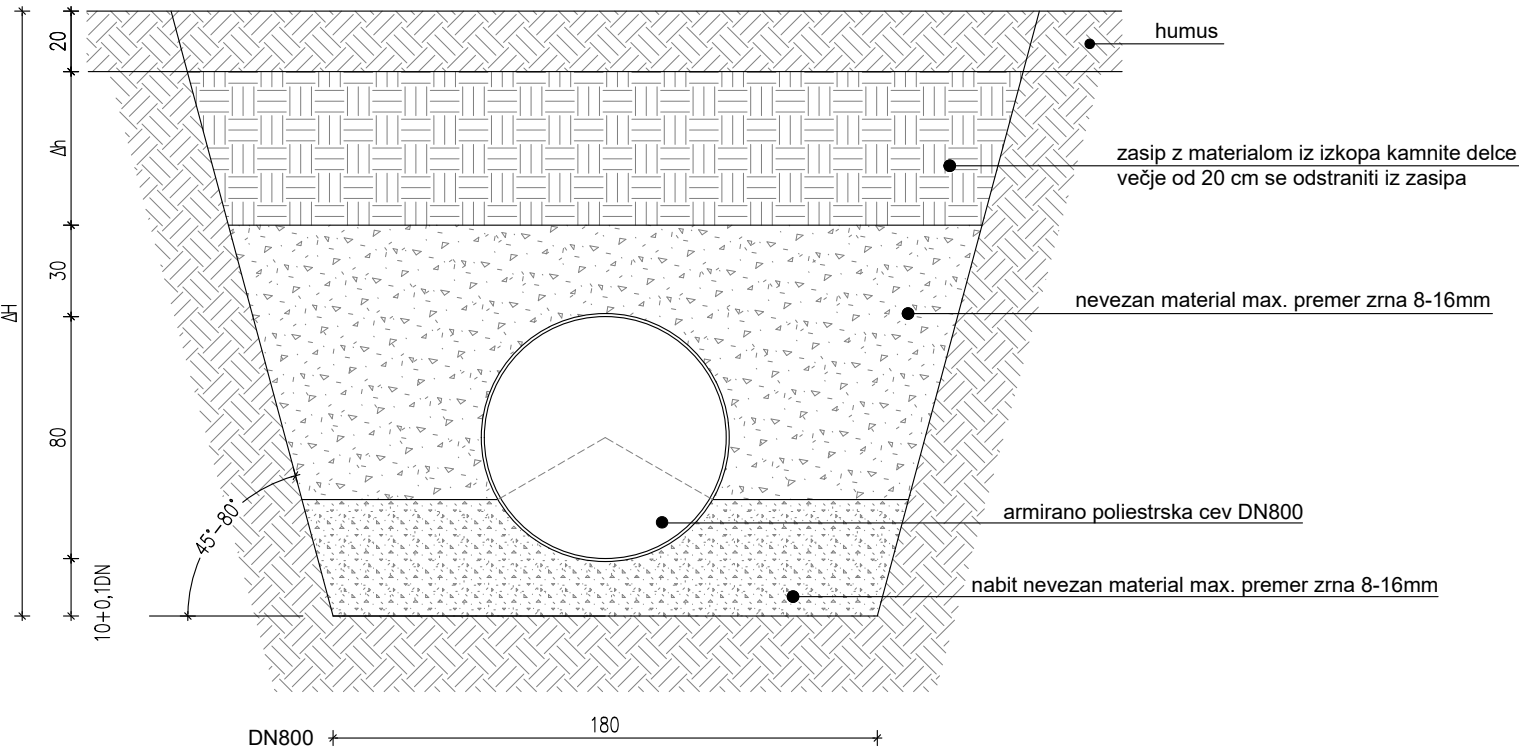
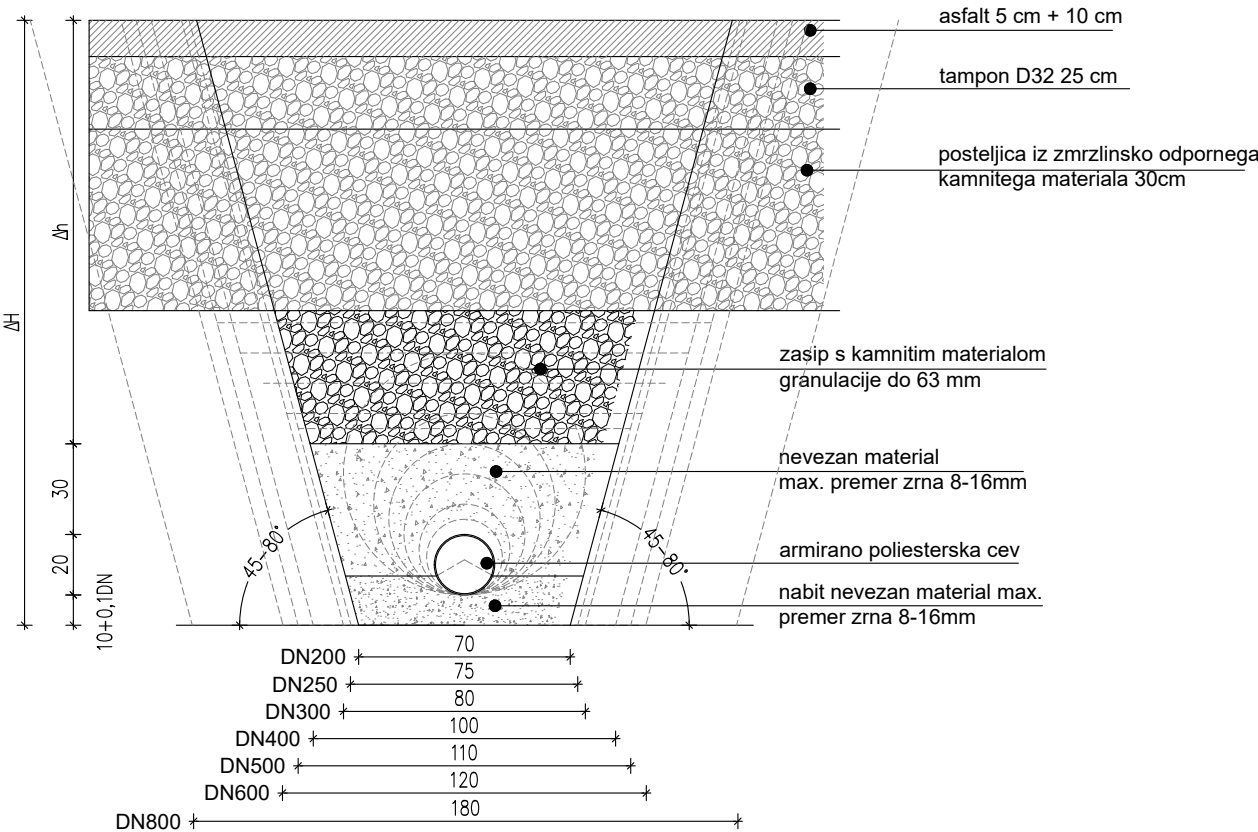

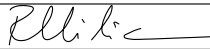
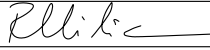
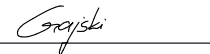


POLAGANJE PADAVINSKE KANALIZACIJSKE
CEVI NA OBMOČJU ZELENIC



POLAGANJE PADAVINSKE KANALIZACIJSKE
CEVI NA OBMOČJU VOZIŠČA



 <i>Prostorsko načrtovanje, projektiranje in varstvo okolja Novo mesto, d.o.o.</i>		naziv	ime in priimek	ident. št. IZS	podpis
		odg.vodja.proj.	mag. Radovan Nikić, univ.dipl.inž.grad.	G - 0324	
		odg.proj.	mag. Radovan Nikić, univ.dipl.inž.grad.	G - 0324	
		obdelal:	mag. ZORAN GAJSKI, univ. dipl. gosp. inž.	G - 3043	
objekt:	Preplastitev regionalne ceste R3-675 odsek 1481 Mokrice - Obrežje - Slovenska vas na delu med km 1.500 do km 2.687			Št. proj.:	PR-R16/2018
				Št. načrta:	PR-R16-1/2018
				Šifra CC:	
faza:	PZI - projekt za izvedbo			datum:	maj 2019
načrt:	0.2 VODILNI NAČRT GRADBENIŠTVA - CESTA			merilo:	1:25
opis risbe:	DETAJL POLAGANJA KANALIZACIJSKIH CEVI				
sprememba:	opis spremembe:		datum:	podpis:	
št. odseka:	arhivska št.:	faza/objekt:	šifra risbe:		
1481	0001.00	004.2101	G.151		
št. priloge:	G.9.2	avtor risbe:		Acer Novo mesto, d.o.o.	
		ident. št. risbe:		PR-R16/2018-G.9.2	