




kamnita zložba z betonskimi fugami
(kamni premera do Ø20)

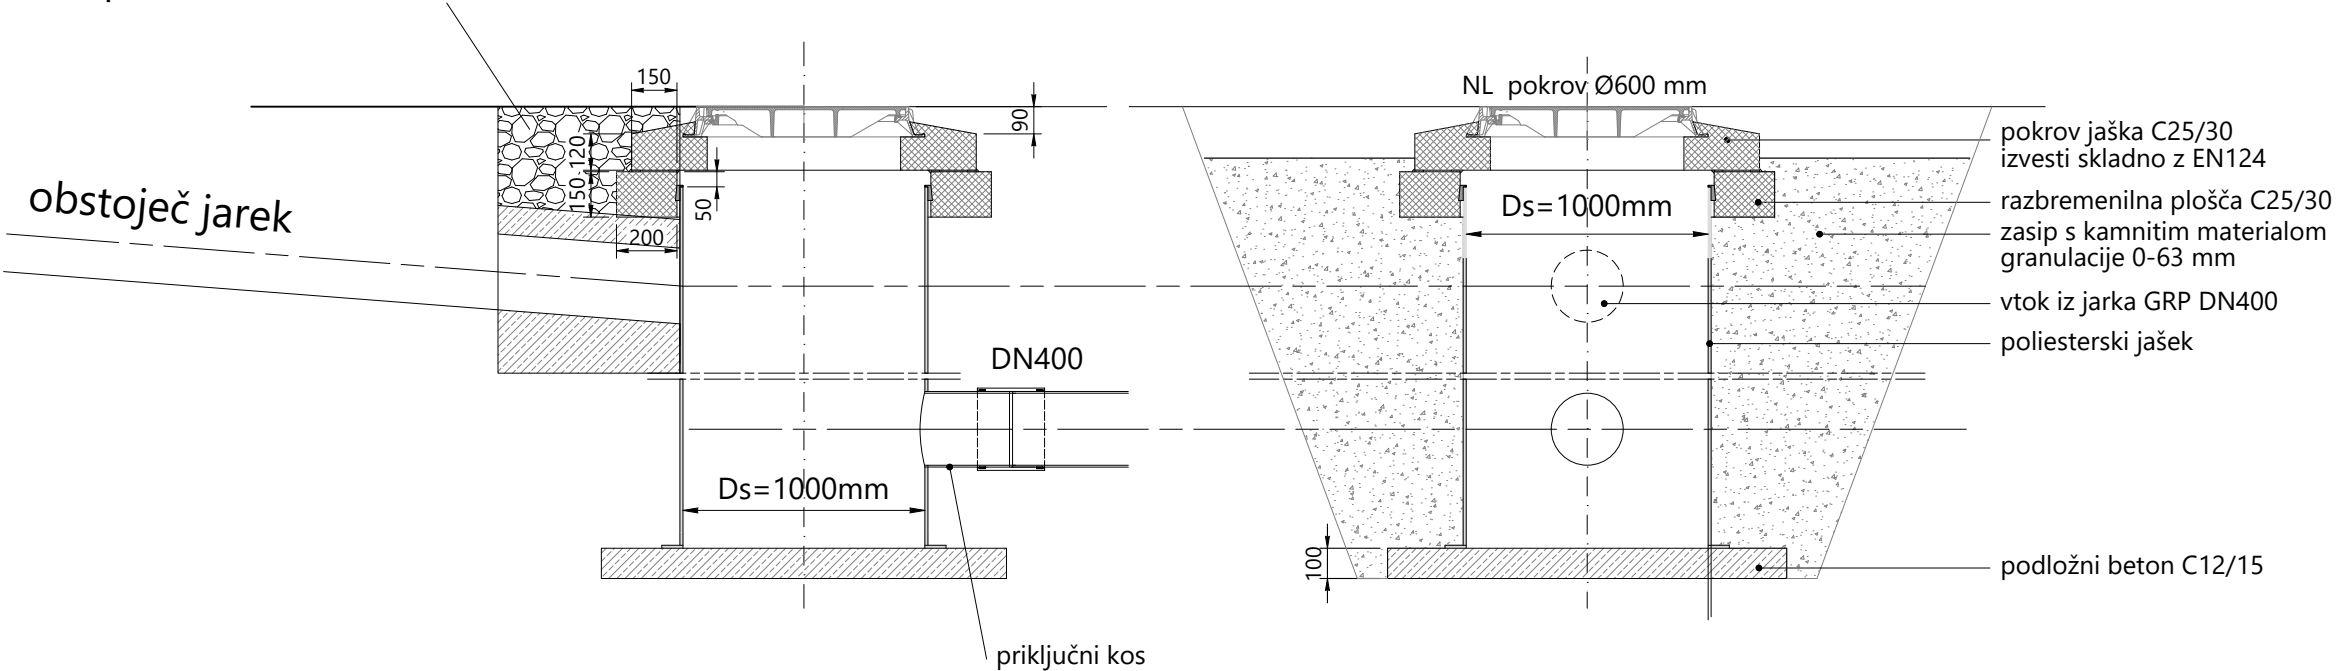

kamnita zložba z betonskimi fugami
(kamni premera do Ø20)

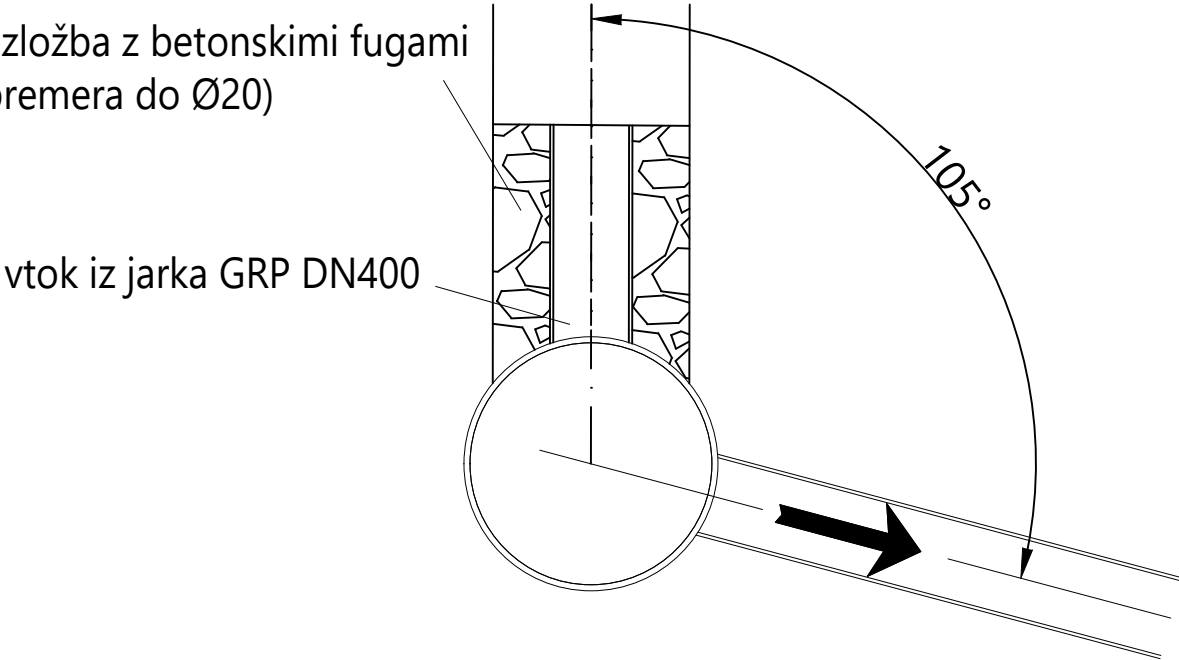

investitor:	RS, Ministrstvo za infrastrukturo, DRSI, Tržaška cesta 19, 1000 Lj	naslov karte:	projektant:
investitor:	Občina Brežice, Cesta prvih borcev 18, 8250 Brežice		
naloga:	Preplastitev regionalne ceste R3-675 odsek 1481 Mokrice - Obrežje - Slovenska vas na delu med km 1.500 do km 2.687		
načrt:	0/2 VODILNI NAČRT GRADBENIŠTVA - CESTA	DETAJL GRP vtočni jašek - bočni vtok v jarek	 Prostorsko načrtovanje, projektiranje in varstvo okolja Novo mesto, d.o.o.
faza:	projekt za izvedbo - PZI		
št. projekta:	PR-R16/2018		
št. načrta:	PR-R16-1/2018	datum:	maj 2019
merilo:	1:25	list:	G.9.6