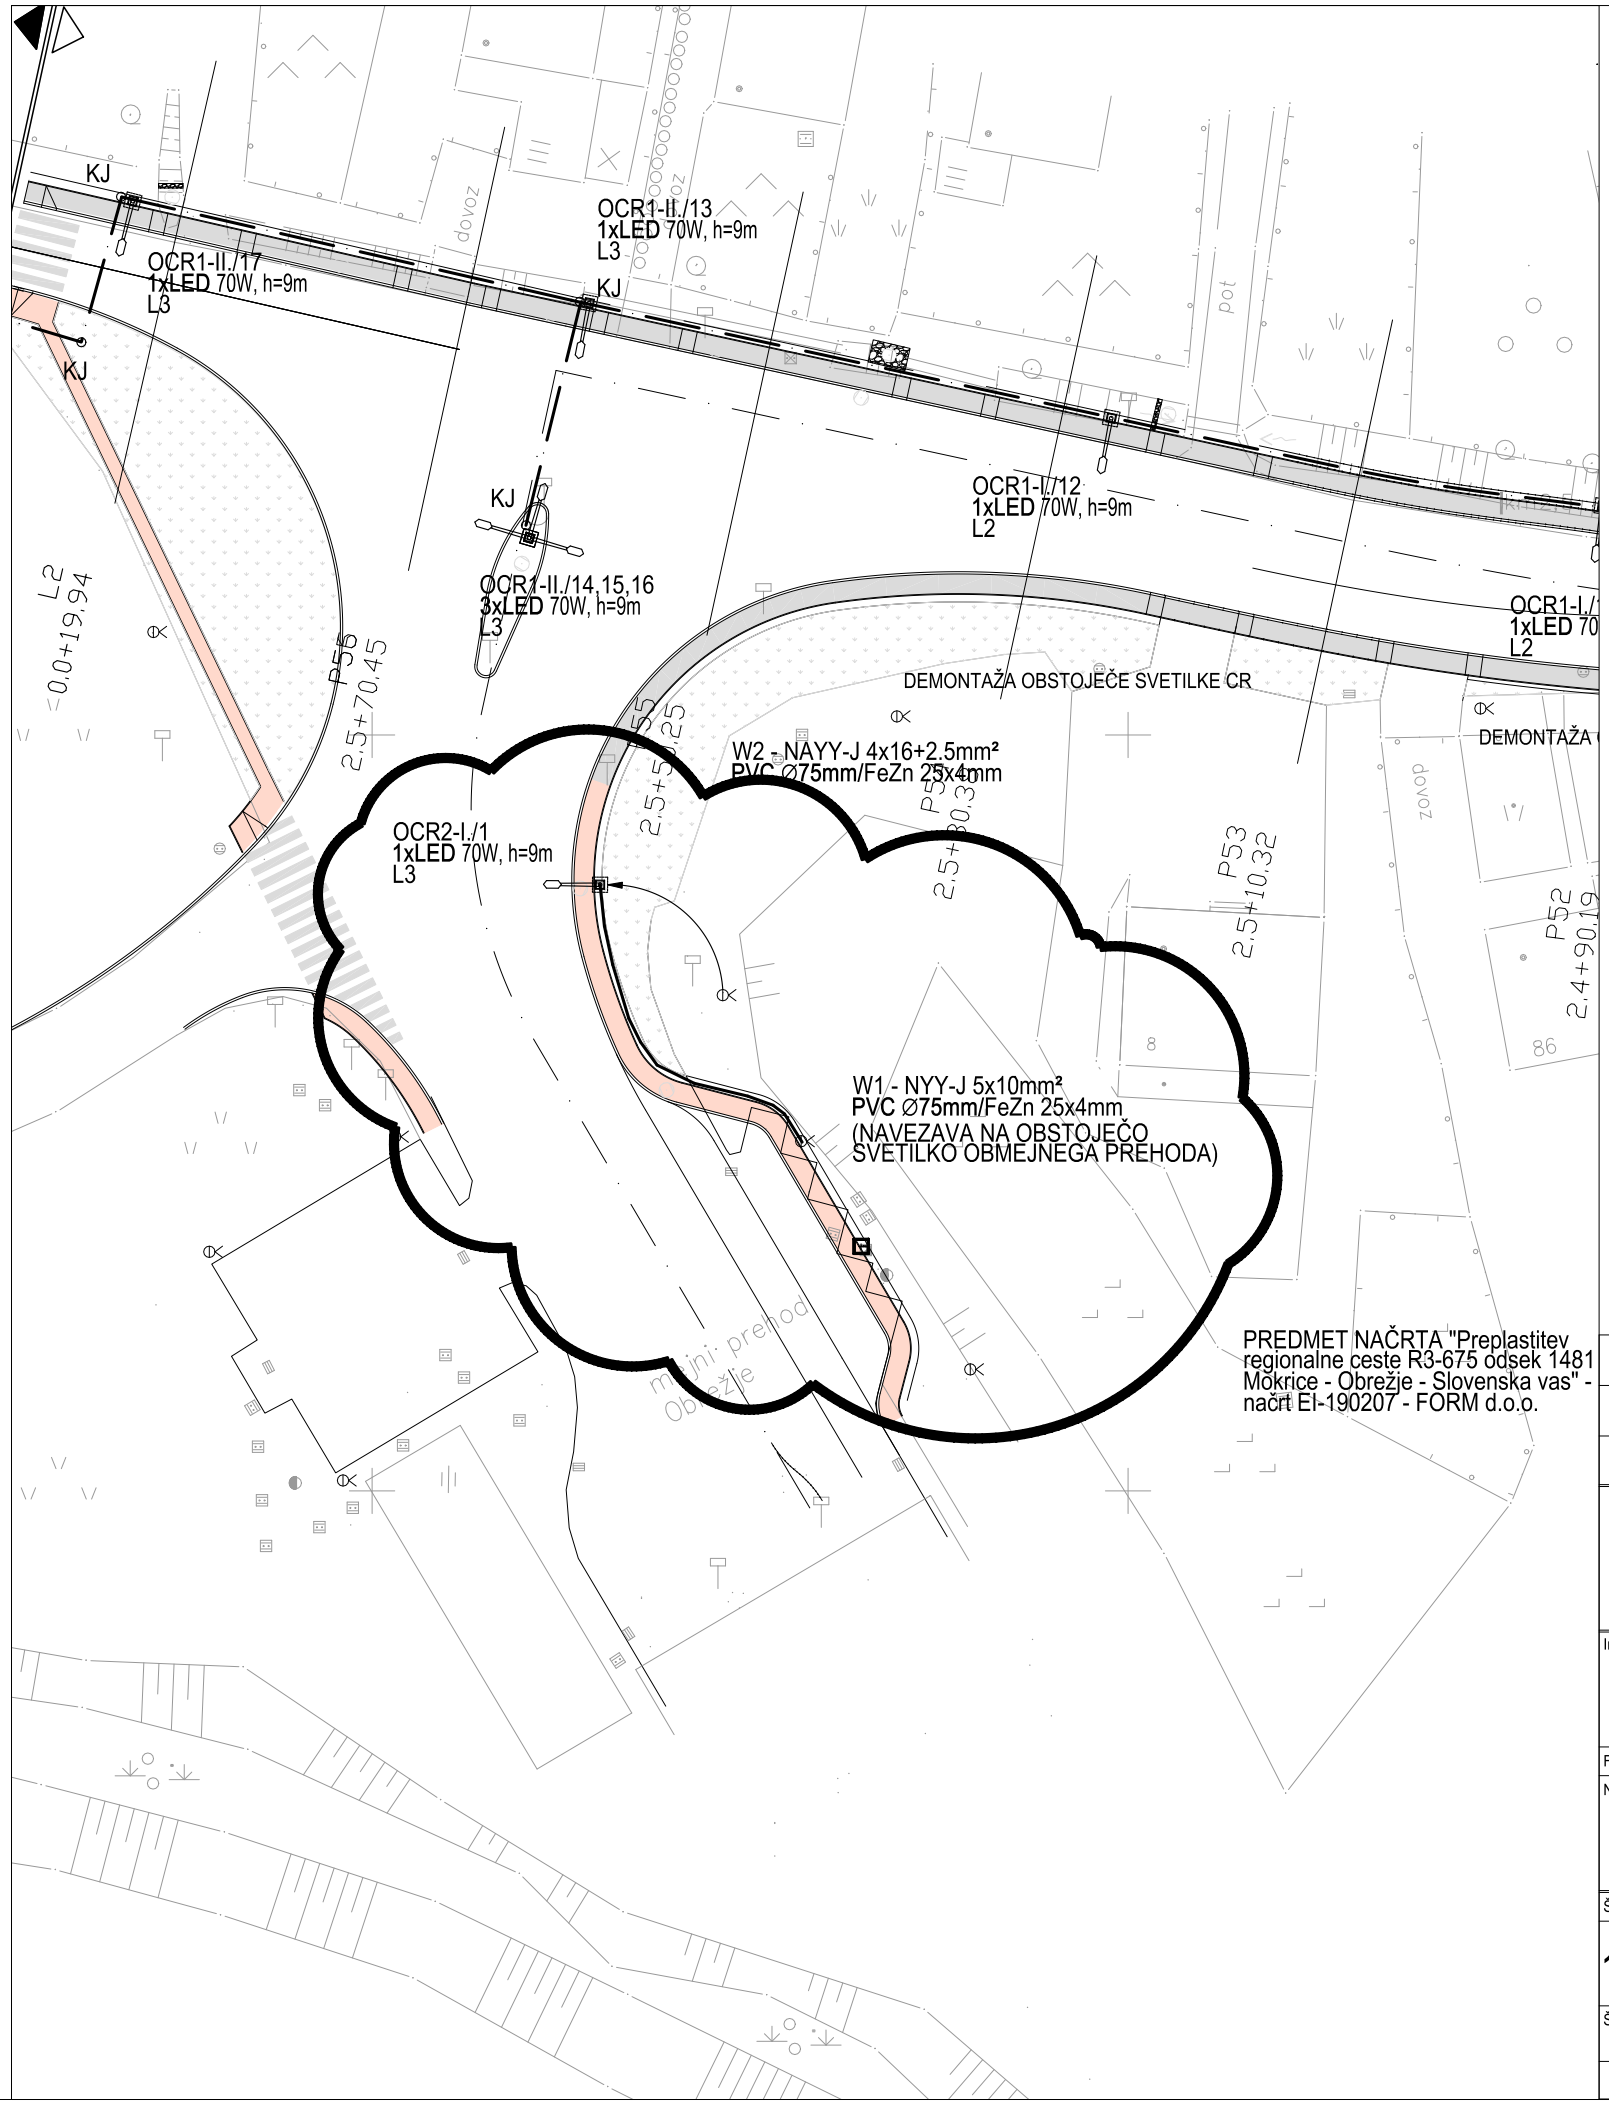

PREDMET NAČRTA "Preplastitev regionalne ceste R3-675 odsek 1481 Mokrice - Obrežje - Slovenska vas" - načrt EI-190207 - FORM d.o.o.

LEGENDA		OBSTOJEČE	PROJEKTIRANO - ZAŠČITA
ELEKTRIKA VN	nadzemna		
	podzemna		
ELEKTRIKA NN	nadzemna		
	podzemna		
TK VODI	nadzemna		
	podzemna		
JAVNA RAZSVETLJAVA			

= = = = = = = = = = = = = = = = VAROVANJE - po navodilih upravljavca

Opomba: obstoječe vode preveriti na terenu

MAJ 2019 - PO RECENZIJI

Sprememba:	Opis spremembe:	Datum:	Podpis:

PROJEKTIRANJE IN TEHNIČNO SVETOVANJE
FORM d.o.o., PE NOVO MESTO,
Ljubljanska c. 26, 8000 NOVO MESTO
IDENTIFIKACIJSKA ŠTEVILKA PODJETJA: 1391
Tel.: +(386) 73 3 78 080, Fax: +(386) 73 3 78 081, e_mail: form@siol.net

	Ime in priimek	ID številka:	Podpis:
OVP:	mag. Radovan Nikić, univ. dipl. inž. grad.	G-0324	
OP:	MIRAN ŠERBEC u.d.i.e.	E-0810	
Projektant:	MIRAN ŠERBEC u.d.i.e.	E-0810	
Obdelal:	BOJAN ŠERBEC u.d.i.e.	E-0615	

Investitor:	RS, Ministrstvo za infrastrukturo, DRSI, Tržaška cesta 19, 1000 LJUBLJANA	Objekt:	Preplastitev regionalne ceste R3-675 odsek 1481 Mokrice - Obrežje - Slovenska vas na delu med km 1.500 do km 2.687
		Št. projekta:	PR–R16/2018
		Št. načrta:	EI-190207
		šifra CC:	2112

Faza:	PZI	Merilo:	1:500	Datum:	maj 2019
Načrt:	NAČRT ELEKTRIČNIH INSTALACIJ IN ELEKTRIČNE OPREME	Vrsta načrta:	CESTNA RAZSVETLJAVA	Opis risbe:	SITUACIJA SVETILK IN KANDELABROV

Št. odseka:	Arhivska številka:	Faza/objekt:	Šifra risbe:	Črtna koda arhiva:
1481	0001.00	004.2130	G.302	

Št. priloge:	G.2	Avtor risbe:	FORM d.o.o., PE NOVO MESTO, Ljubljanska c. 26
		Ident. št. risbe:	EI-190207

OPOMBA : Brez naše odobritve ta načrt ne sme biti kopiran in razmnoževan, prav tako ne sme biti dan na razpolago tretjim osebam!