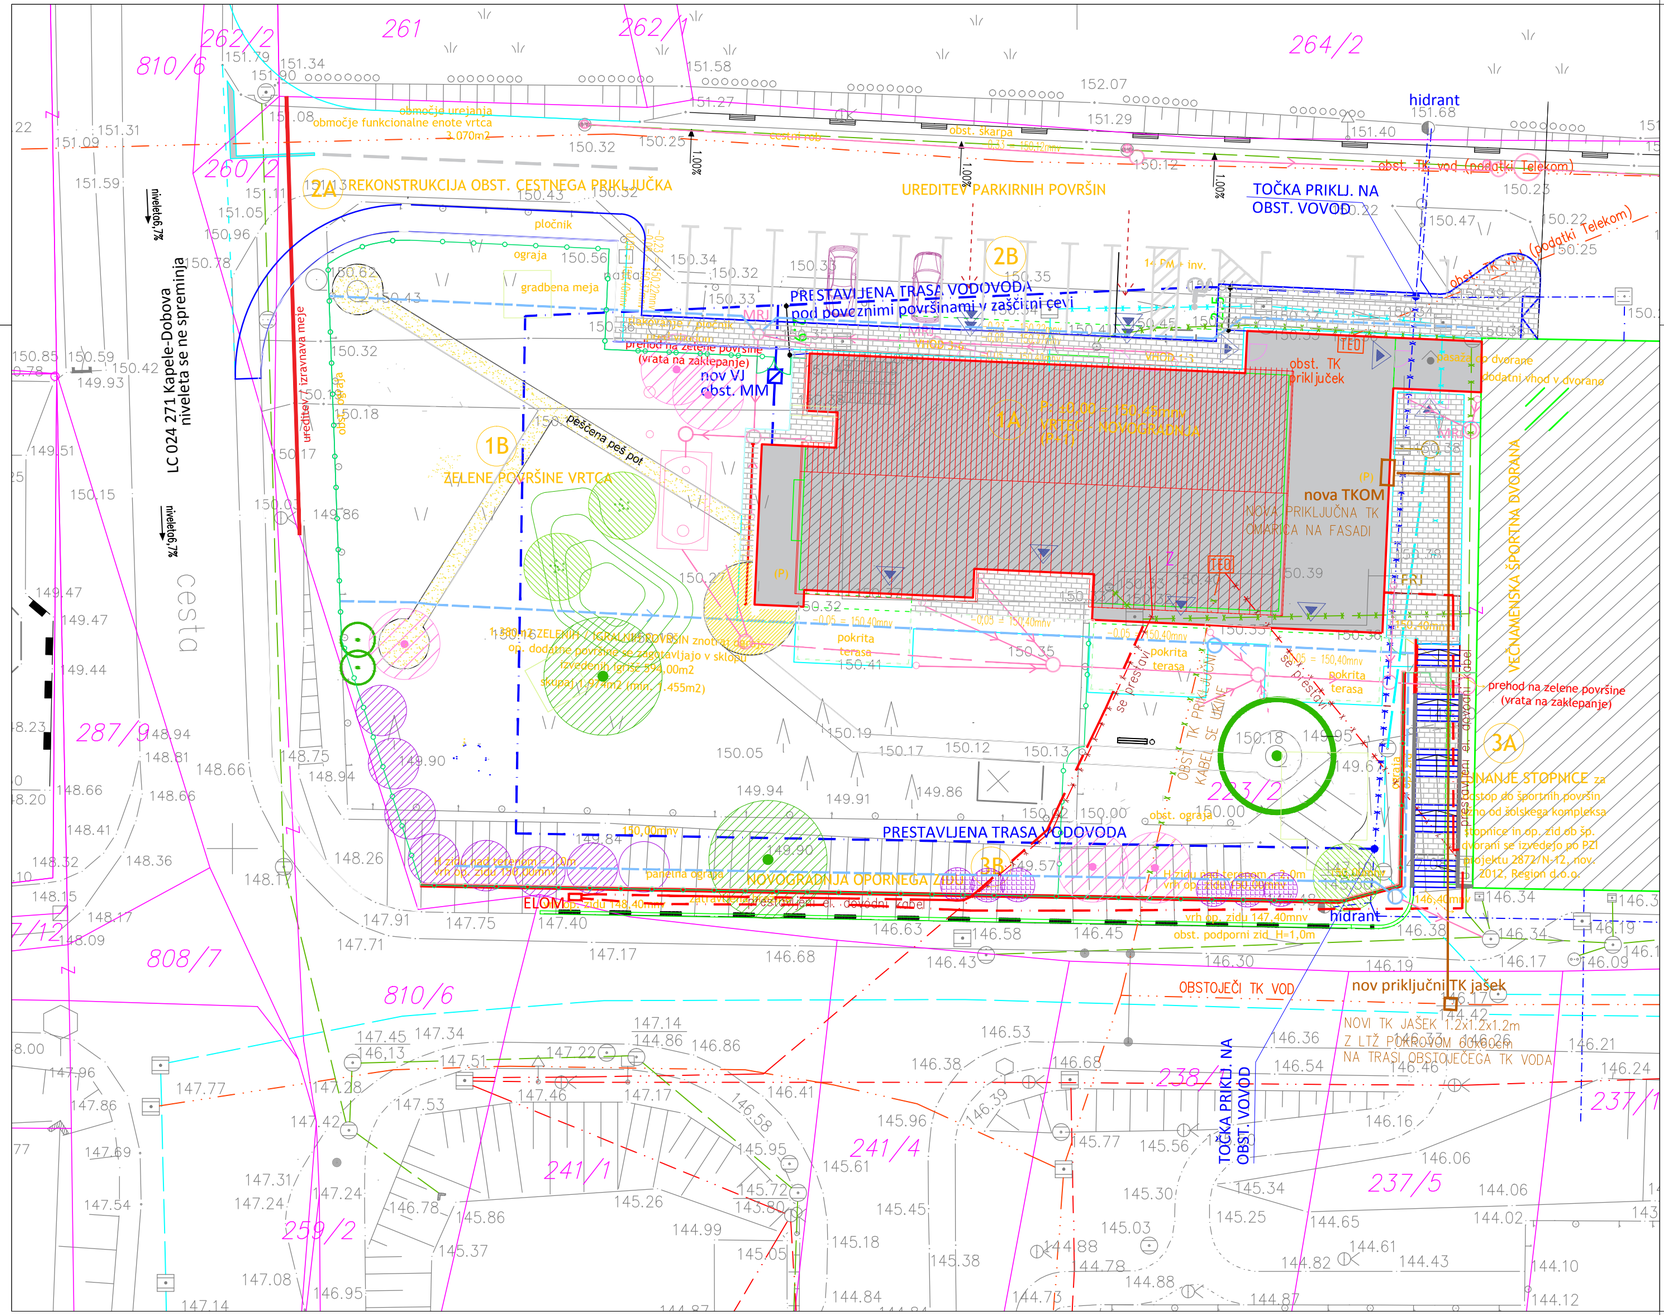

LEGENDA

	PARCELNA MEJA, UREJENA MEJA
	OBSTOJEČ OBJEKT – ODSTRANITEV
	ZAZIDANA POVRŠINA DOZIDAVE

KOMUNALNA OPREMLJENOST ZEMLJIŠČA

	ELEKTRO NN VOD		nova ELOM prestavitev oz. zaščita obst. vodov
	TK VOD (Telekom)		nova TKOM zaščita, ukinitev obst. vodov
	VODOVOD		obst. merilno mesto prestavitev vodovoda
	KOM. ODPADNA KANALIZACIJA		priključitev v obst. FRJ ukinitev dela trase
	METEORNA KANALIZACIJA		nova meteorna kanalizacija
			ukinitev dela trase

SITUACIJA KOMUNALNIH VODOV

M 1:200

±0.00 = kota finalnega tlaka v pritličju obst. objekta = 150,50 absolutno
±0.00 = kota finalnega tlaka v pritličju novogradnje = 150,45 absolutno

S

region
PROJEKTIVNI BIRO d.o.o.
8250 BREŽICE, Cesta prvih borcev 11, SLOVENIJA
Tel.: 07 49 62 934, Fax.: 07 49 64 590

Direktor: Mag. Vojko Bibič, univ.dipl.inž.gradb.

Objekt: VRTEC NAJDIHOJCA, DOBOVA

Investitor: Občina Brežice, Cesta prvih borcev 18, Brežice

Vrsta projekta: PZI	Vrsta načrta: Vodilni načrt – načrt arhitekture

Vsebina risbe: SITUACIJA KOMUNALNIH VODOV

Ident. št. OP: ZAPS 1557	Odgovorni projektant: Mojca Hlastan, univ.dipl.inž.arh.

Sodelavci:

Datum:	Merilo:	Št. projekta:	Št. risbe:
december 2019	1:200	3249/A–19	02

Zap.št.:	Sprememba/dopolnitev:	Odgovorna oseba:	Datum: