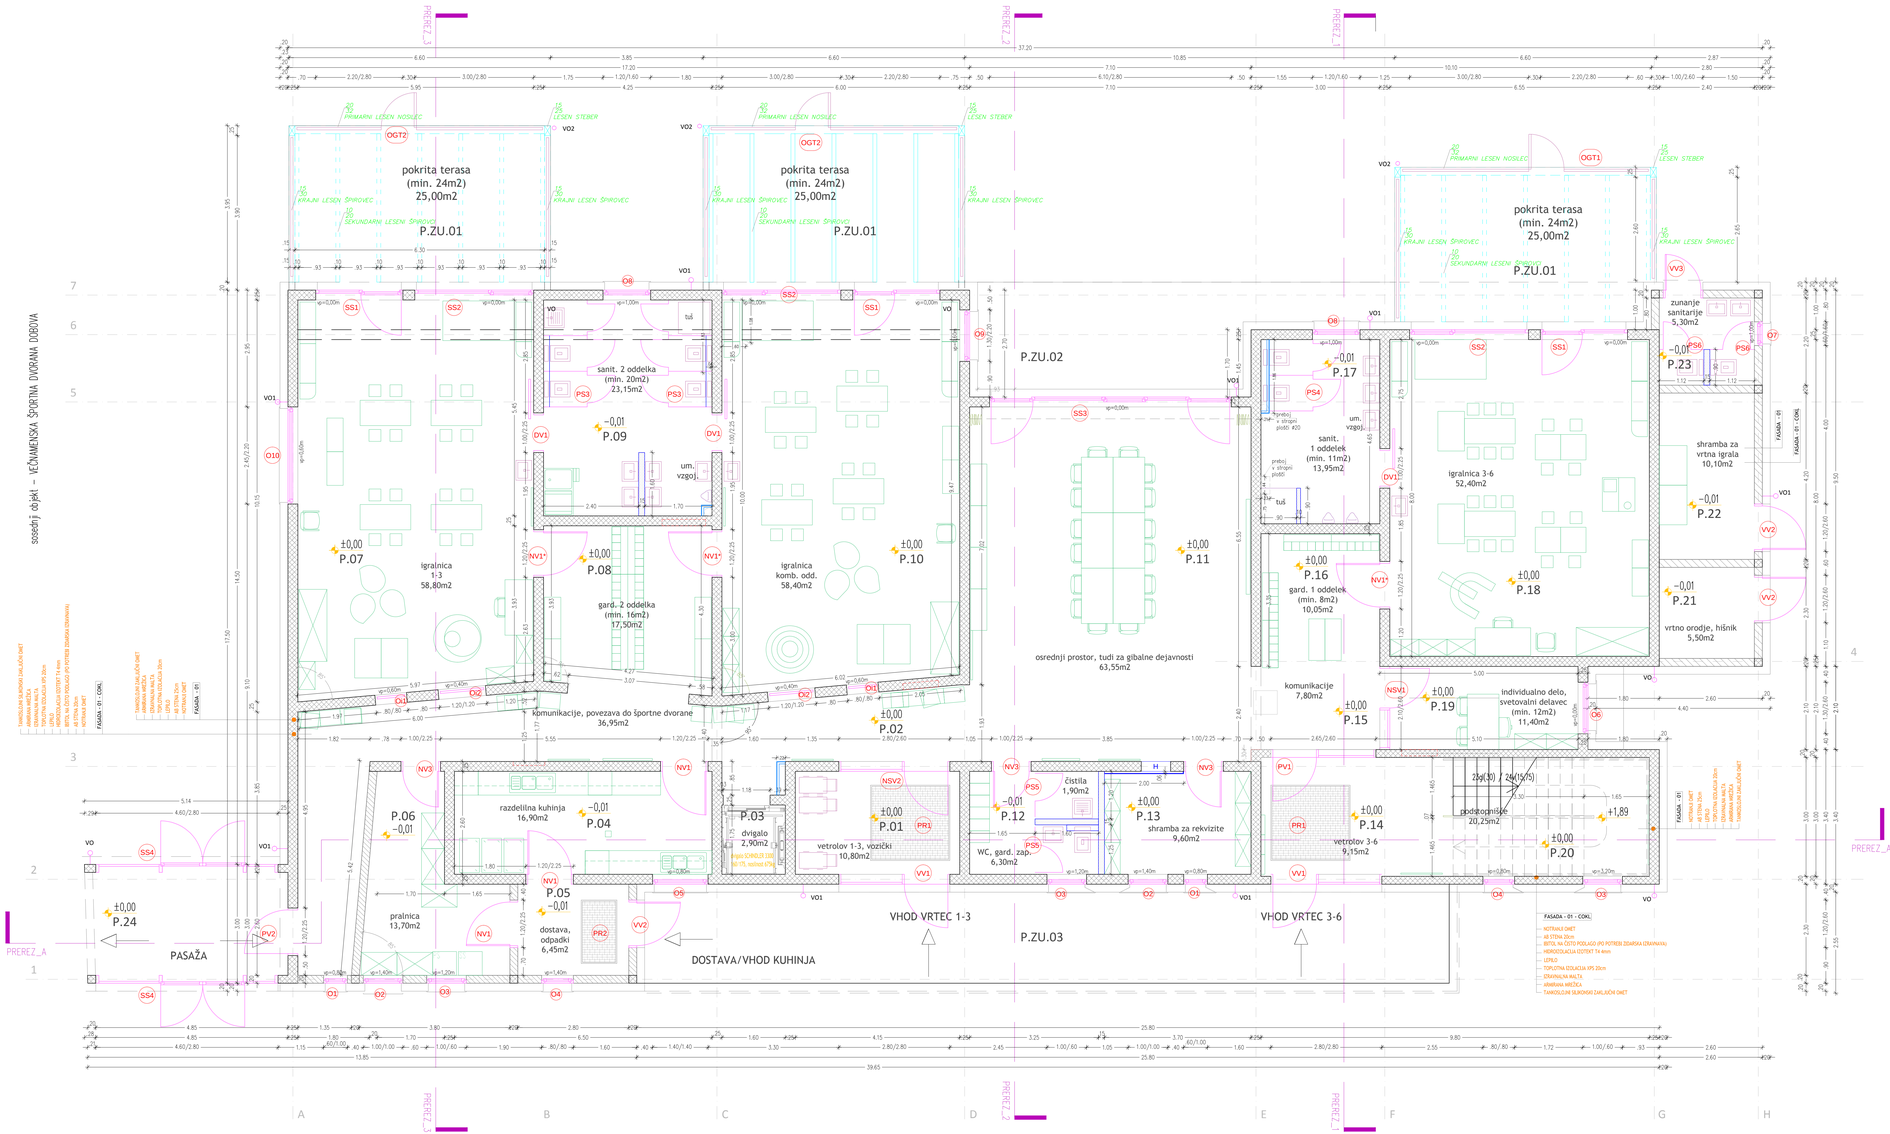

	vsa vsa opis partike		
P.01	VETROLOV - VHOD 1-3	KERAMIKA	10,80
P.02	KOMUNIKACIJE, POVEZAVA DO ŠPORTNE DVORANE	PVC	36,95
P.03	DVIGALNI JAŠEK	EPOKSI PREMAZ	2,90
P.04	RAZDELILNA KUHNJA	KERAMIKA	16,90
P.05	DOSTAVA, ODPADKI	KERAMIKA	6,45
P.06	PRALNICA	KERAMIKA	13,70
P.07	KIRALNICA 1-3	PVC	58,80
P.08	GARDEROBA 1-3 (SKUPNA ZA 2 IGRALNICI)	PVC	17,50
P.09	SANITARIJE 1-3 (SKUPNE ZA 2 IGRALNICI)	KERAMIKA	23,15
P.10	IGRALNICA KOMBINIRAN ODDELEK	PVC	58,40
P.11	OSREDNJI IGRALNI PROSTOR	PVC	63,55
P.12	ČISTILA, GARDEROBE in SANITARIJE ZAPOSLENI	KERAMIKA	8,45
P.13	SHRAMBA ZA REKVIZITE	PVC	9,60
P.14	VETROLOV - VHOD 3-6	KERAMIKA	7,95
P.15	KOMUNIKACIJE	PVC	7,80
P.16	GARDEROBA 3-6	PVC	10,05
P.17	SANITARIJE 3-6	KERAMIKA	13,95
P.18	IGRALNICA 3-6	PVC	52,40
P.19	PROSTOR ZA SVETOVALNEGA DELAVCA, PROSTOR ZA INDIVIDUALNO DELO	PVC	11,40
P.20	PODSTOPNIŠČE	KERAMIKA	17,55
P.21	VRTNO ORODJE, PROSTOR ZA HIŠNIKA	KERAMIKA	5,50
P.22	SHRAMBA ZA VRTNA IGRALA	KERAMIKA	10,10
P.23	ZUNANJE SANITARIJE	KERAMIKA	5,30
P.24	POKRITA PASAŽA	PVC	13,25
	SKUPAJ		482,40 m2

	vsa vsa opis partike		
P.ZU.01	ZUNANJA TERASA	LES	3 X 25,00
P.ZU.02	NADKRITJE OB IZHODU IZ OSR. IGRALNEGA PROSTORA	BET. TLAKOVEC	
P.ZU.03	VHODNI PREDPROSTOR POD NADSTREŠKOM	BET. TLAKOVEC	
	skupaj		75,00 m2

	PRITLIČJE	NADSTROPJE	SKUPAJ
SKUPAJ NETO NOTR. POVRŠINE:	482,40 m2	334,95 m2	817,35 m2
SKUPAJ BRUTO POVRŠINE:	547,65 m2	385,55 m2	933,20 m2
SKUPAJ NETO ZUNANJE POKRITE POVRŠINE:	75,00 m2	- m2	75,00 m2

Opomba: višina parapeta merjena od gotovega tlaka!

VRTEC NAJDIHOJCA, DOBOVA

ARMIRAN BETON

OPEČNA POZIDAVA BLOK DEB. 29 cm / 19 cm

POROBETON

op. vpisana dim. vrat npr. 90/220 pomeni svetlo dim. vratne odprtine; gradbena = 100/225 od fin. tlaka oz. gradbeno = 100/225+sestav

IZVAJALEC MORA MERE PREVERITI NA LICU MESTA

±0.00 = kota finalnega tlaka v pritličju novogradnje = 150,45 absolutno

TLORIS PRITLIČJA

M 1:50

region
PROJEKTIRANJE, INŽ. BREŽICE d.o.o.
8250 BREŽICE, Cesta prvih borcev 18
Tel.: 07 49 49 334, Fax: 07 49 49 340

Direktor: Mag. Vasko Blažič, univ.dipl.inž.grad.

Objekt: VRTEC NAJDIHOJCA, DOBOVA

Investitor: Občina Brežice, Cesta prvih borcev 18, Brežice

Vrsta projekta: PZI | Vrsta načrta: Načrt s področja arhitekture

Vsebina risbe: TLORIS PRITLIČJA

Ident. št.: OP-ZAPS 1557 | Odgovorni projektant: Mojca Hlastan, univ.dipl.inž.arh.

Sodelavci:

Datum:	Merilo:	Št. projekta:	Št. načrta:	Št. risbe:
feb. 2020	1:50	3249/A-19	3249/A-19	02

Zap.št.:	Sprememba/dopolnitev:	Odgovorna oseba:	Datum: