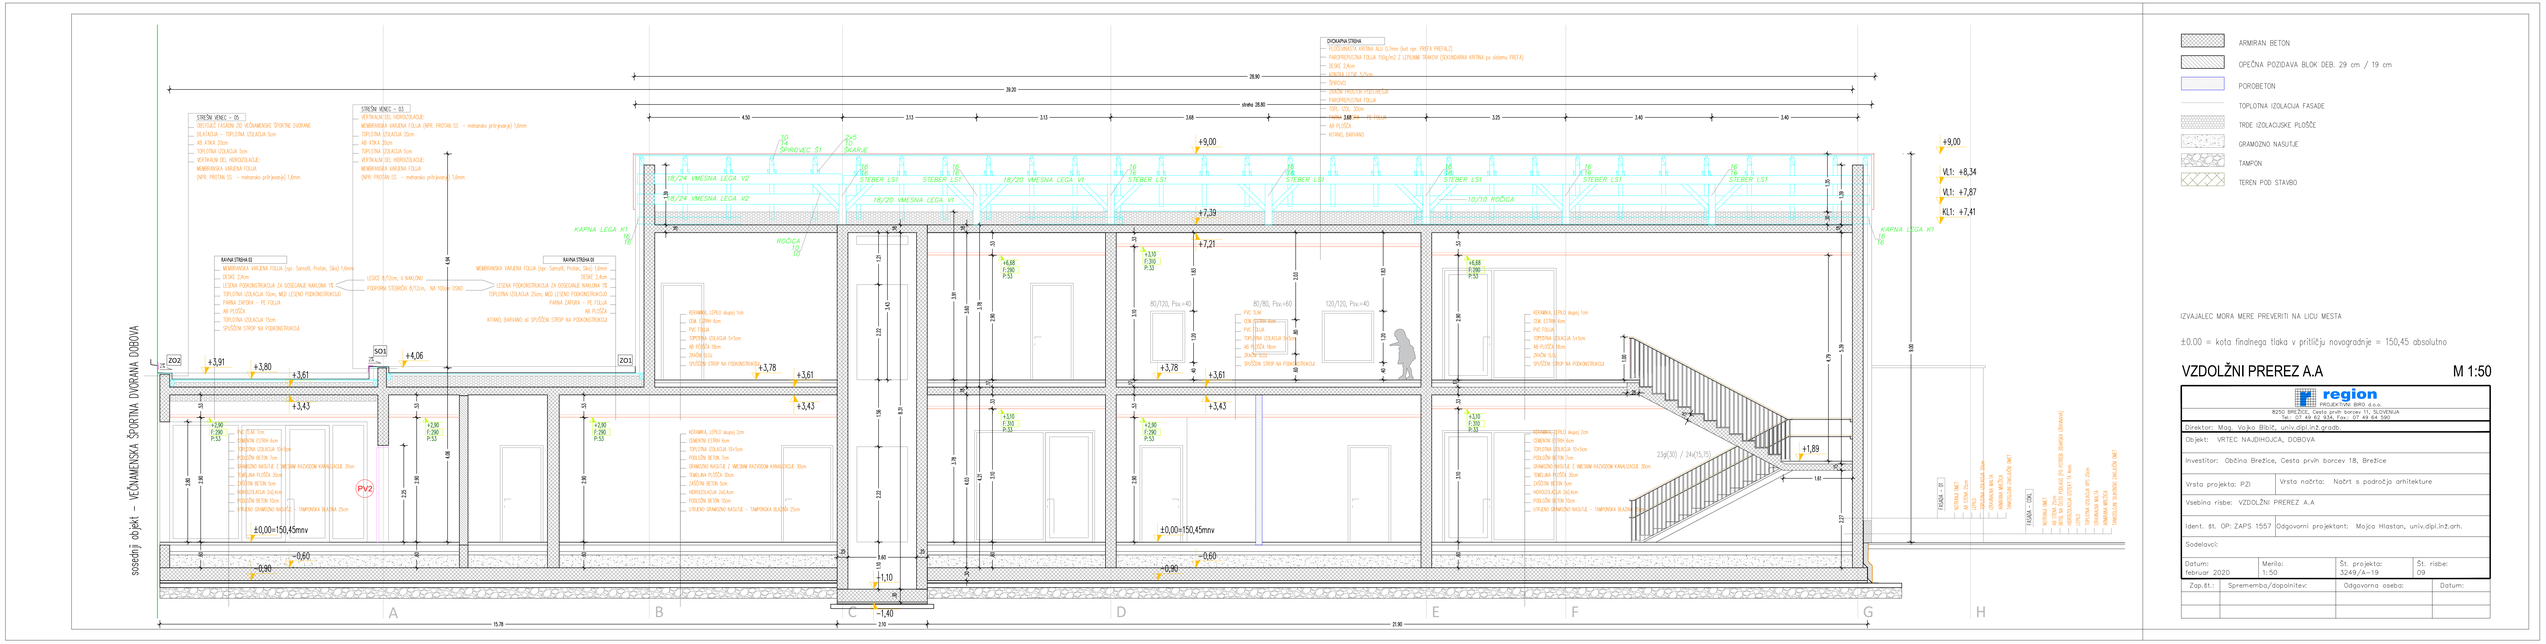

ARMIRAN BETON

OPEČNA POZIDAVA BLOK DEB. 29 cm / 19 cm

POROBETON

TOPLOTNA IZOLACIJA FASADE

TRDE IZOLACIJSKE PLOŠČE

GRAMOZNO NASUTJE

TAMPON

TEREN POD STAVBO

IZVAJALEC MORA MERE PREVERITI NA LICU MESTA

±0.00 = kota finalnega tlaka v pritličju novogradnje = 150,45 absolutno

VZDOLŽNI PREREZ A.A

M 1:50

region
PROJEKTIVNI BIRO, d.o.o.
8250 BREŽICE, Cesta prvih borcev 11, SLOVENIJA
Tel: 07 49 67 924, Fax: 07 49 64 500

Direktor:	Mag. Vojko Bilbič, univ.dipl.inž.gradb.
Objekt:	VRTEC NAJDIHOJCA, DOBOVA
Investitor:	Občina Brežice, Cesta prvih borcev 18, Brežice
Vrsta projekta: PZI	Vrsta načrta: Načrt s področja arhitekture
Vsebina risbe:	VZDOLŽNI PREREZ A.A
Ident. št. OP: ZAPS 1557	Odgovorni projektant: Mojca Hlastan, univ.dipl.inž.arh.
Sodelavci:	

Datum:	Merilo:	Št. projekta:	Št. risbe:
februar 2020	1:50	3249/A–19	09

Zap.št.:	Sprememba/dopolnitev:	Odgovorna oseba:	Datum: