



OGRAJA V NADSTROPJU

prerez

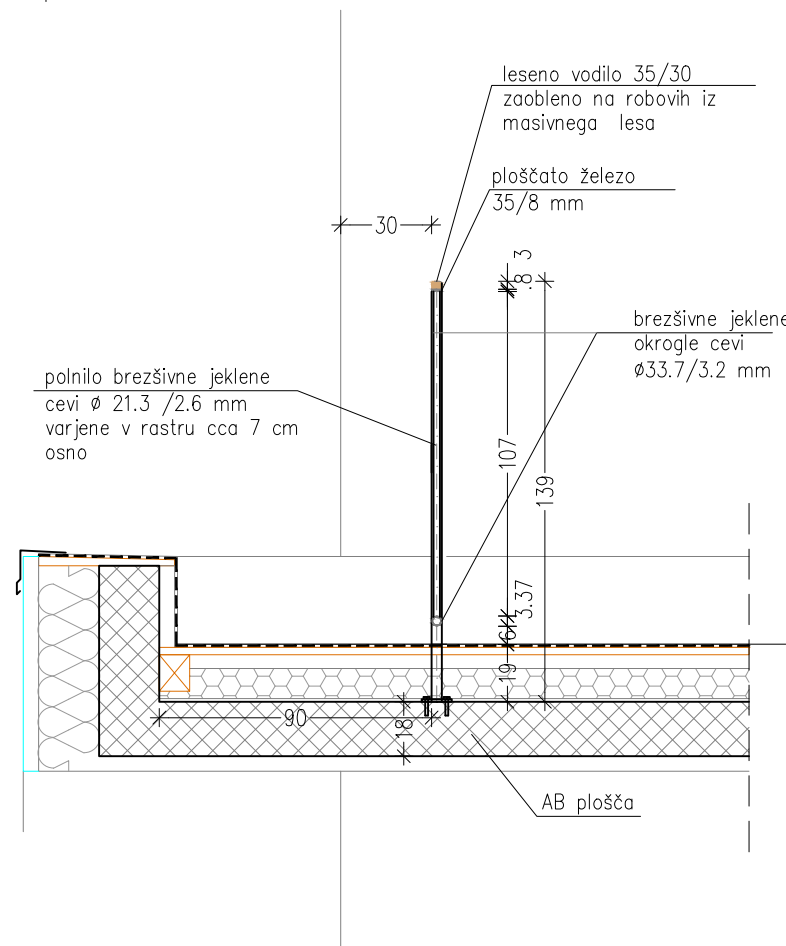

pogled

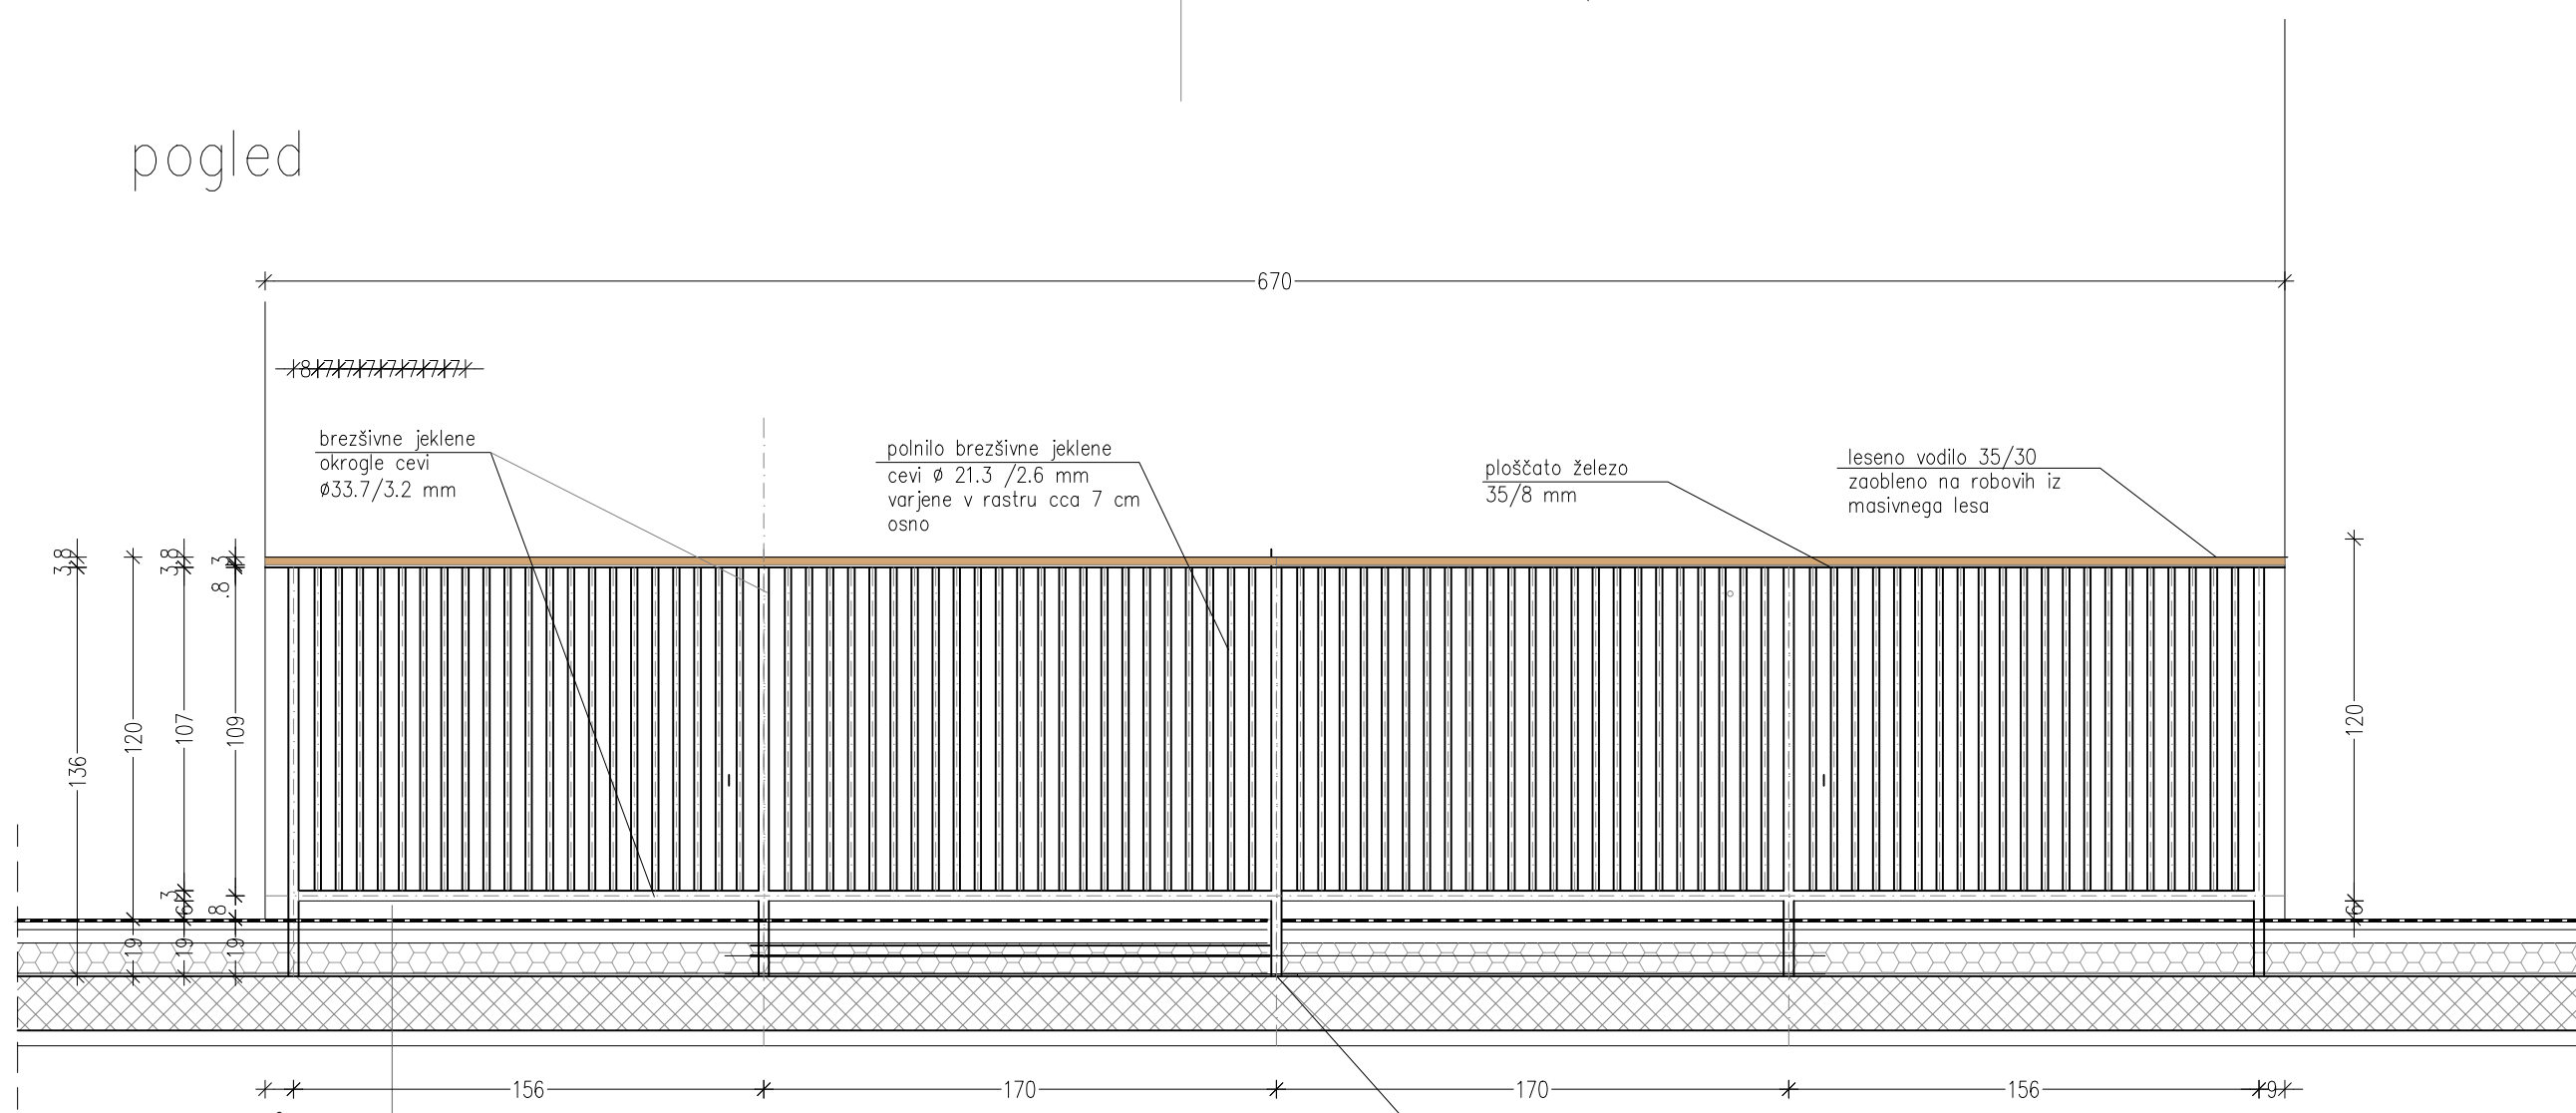


RAVNA STREHA 02


- MENBRANSKA VARJENA FOLIJA (npr. Samafil, Protan, Sika) 1,6mm
- DESKE 2,4cm
- LESENA PODKONSTRUKCIJA ZA DOSEGANJE NAKLONA 1%
- TOPLOTNA IZOLACIJA 10cm, MED LESENO PODKONSTRUKCIJO
- PARNA ZAPORA - PE FOLIJA
- AB PLOŠČA
- TOPLLOTNA IZOLACIJA 5cm
- OSNOVNI ARMIRANI OMET
- ZAKLJUČNI FASADNI OMET
- LEGICE 8/12cm, V NAKLONU
- PODPORNI STEBRČKI 8/12cm, NA 100cm OSNO

OGRAJA PRI POKRITIH TERASAH
– OGT1, OGT2, OGT3


pogled

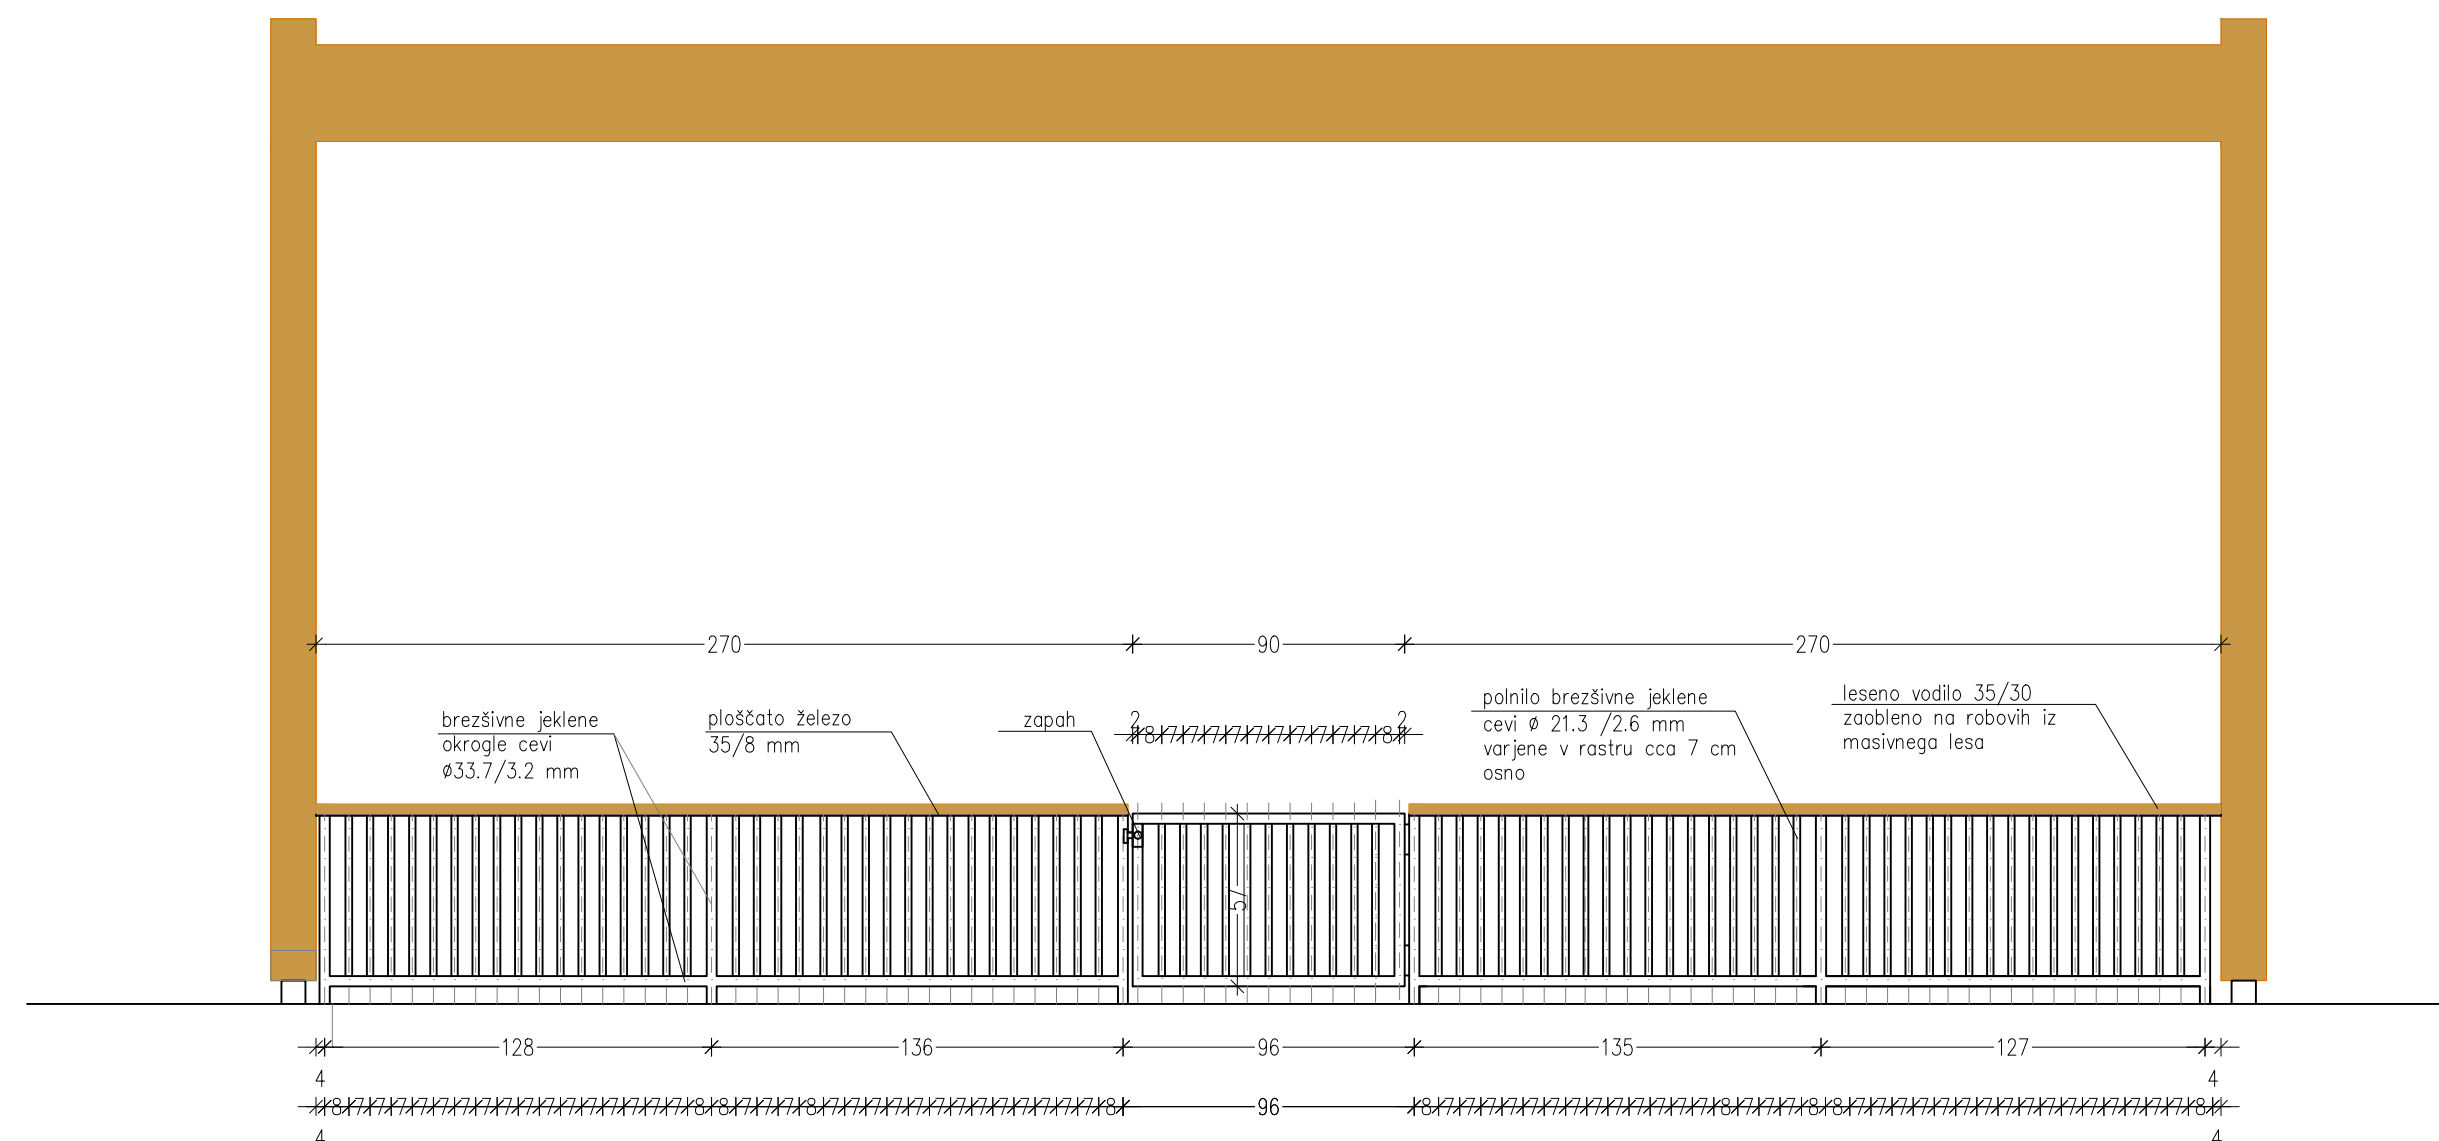


pogled

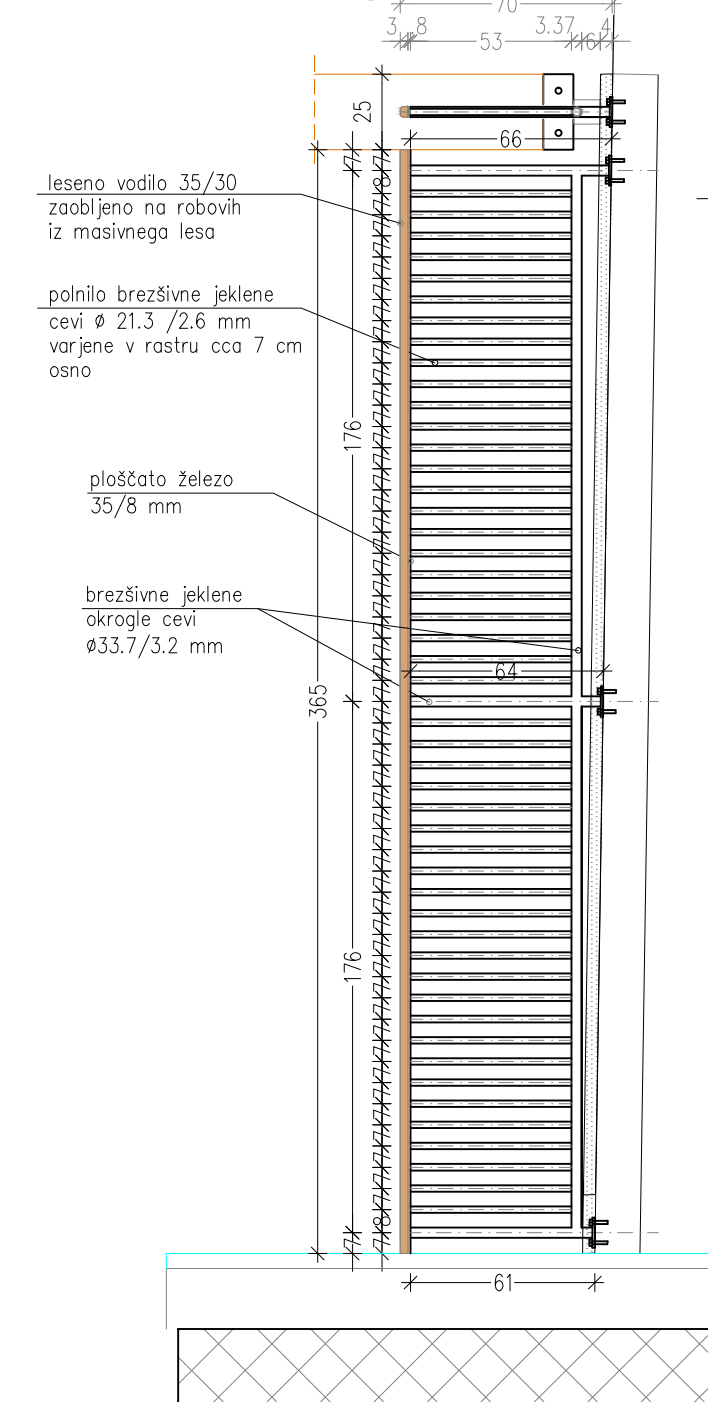


tloris

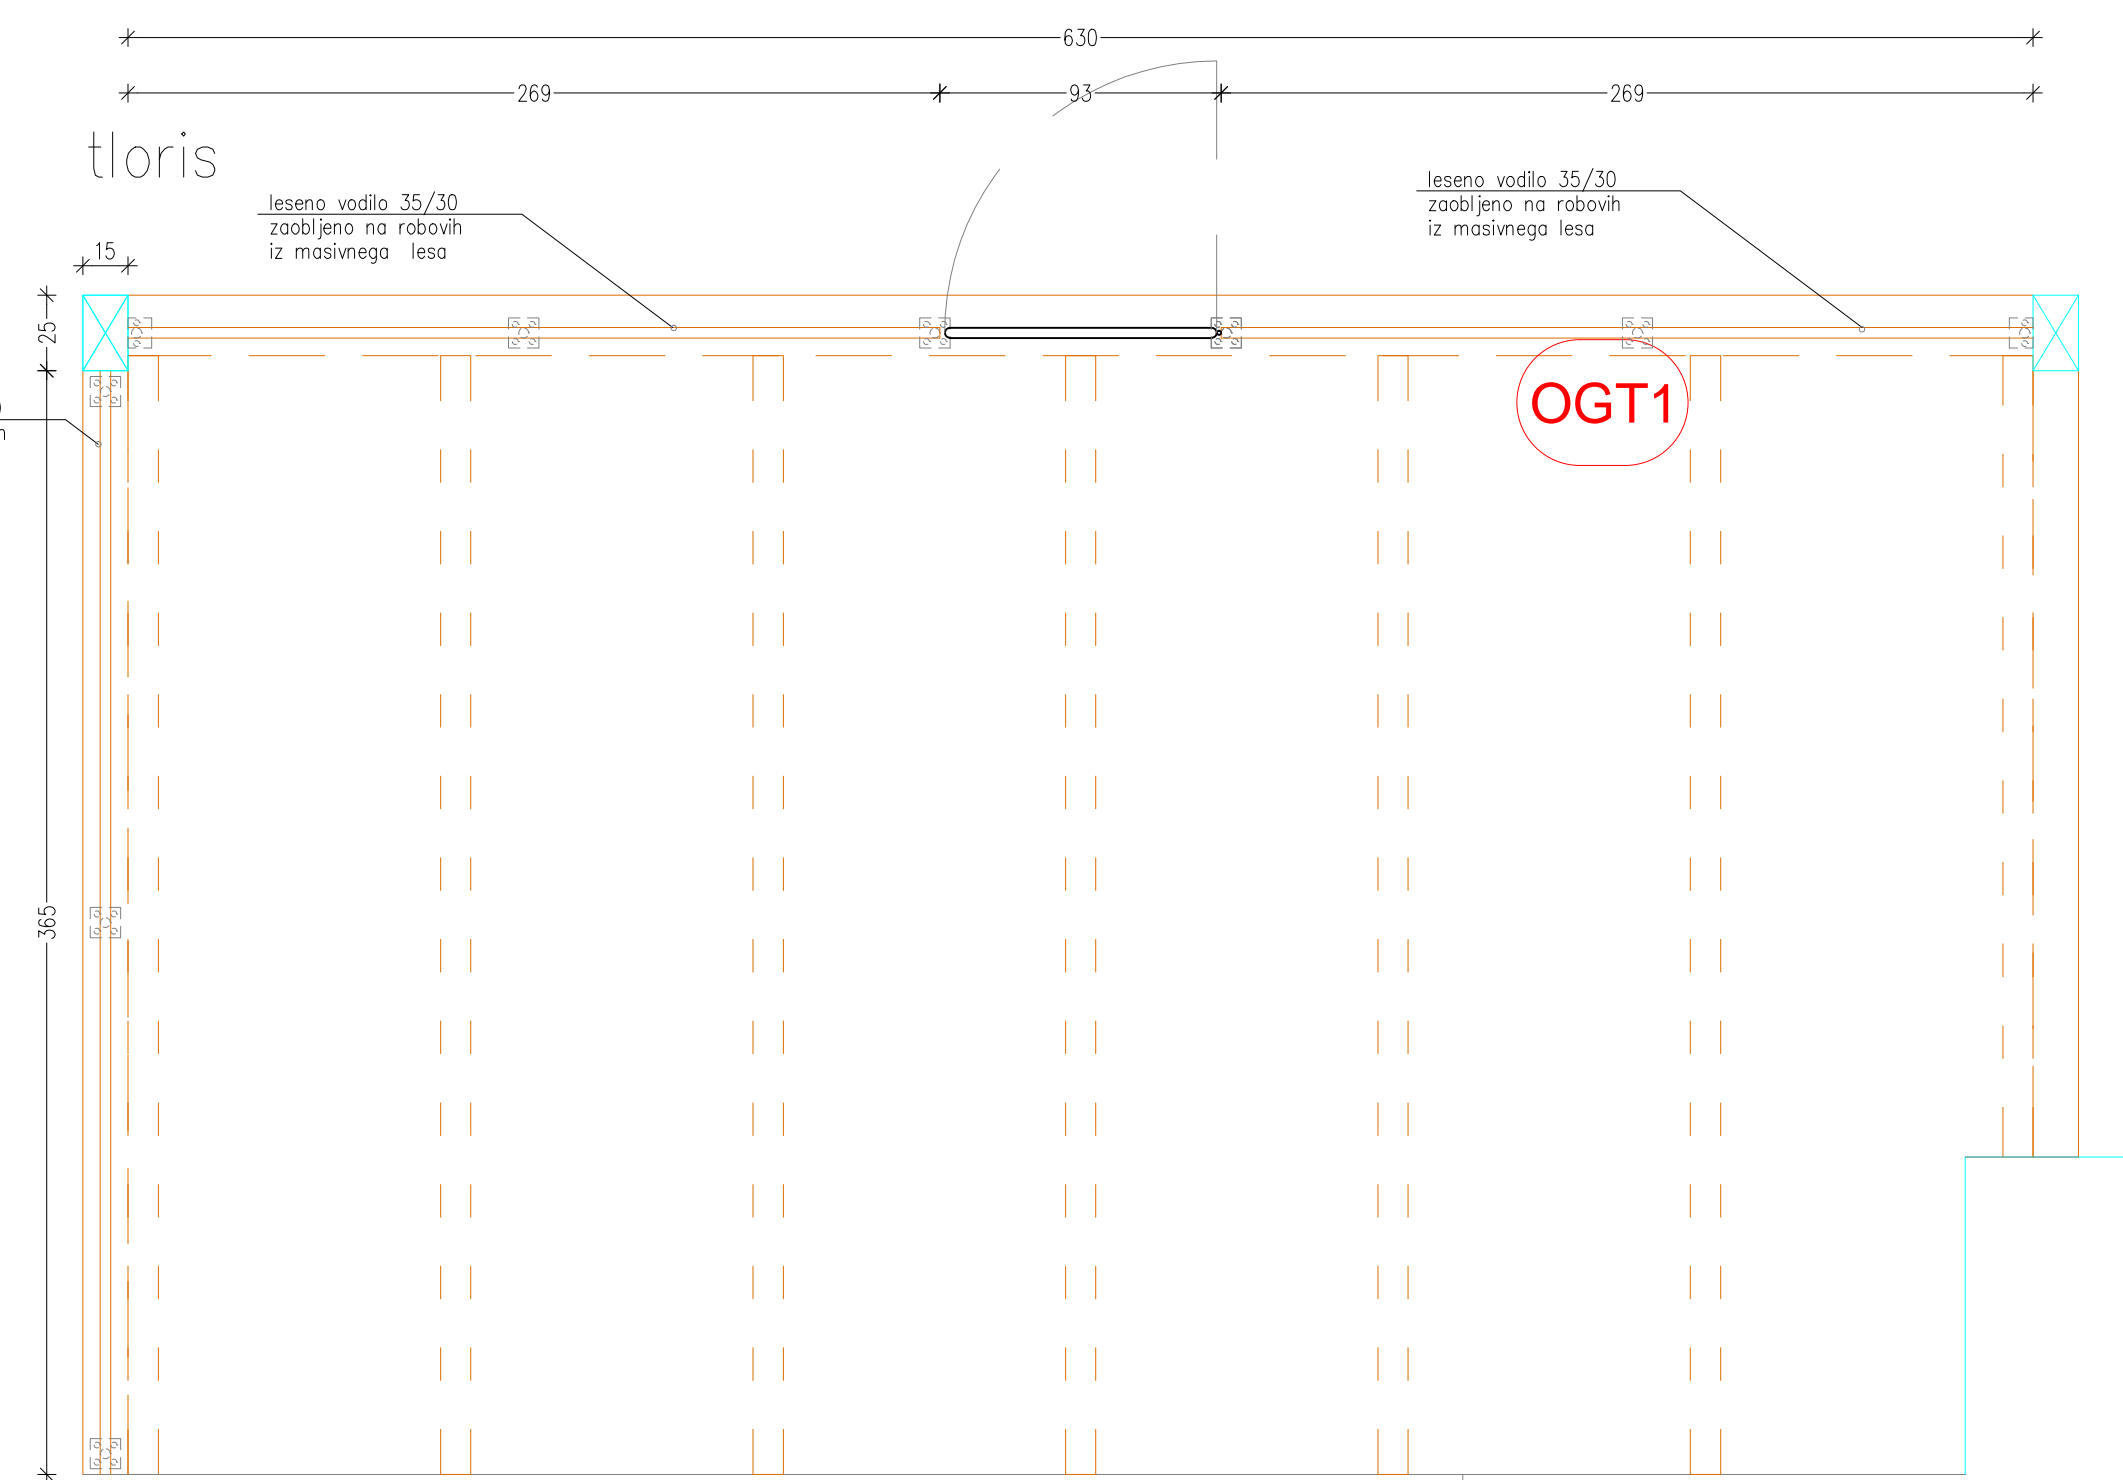

pogled (OGT1)

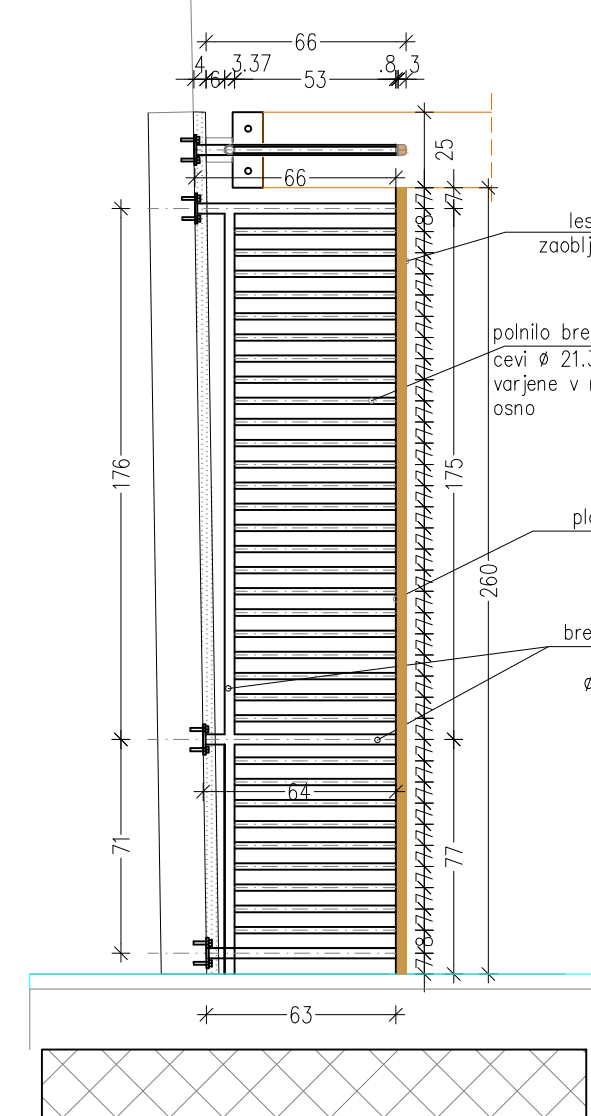

pogled (OGT2, OGT3)

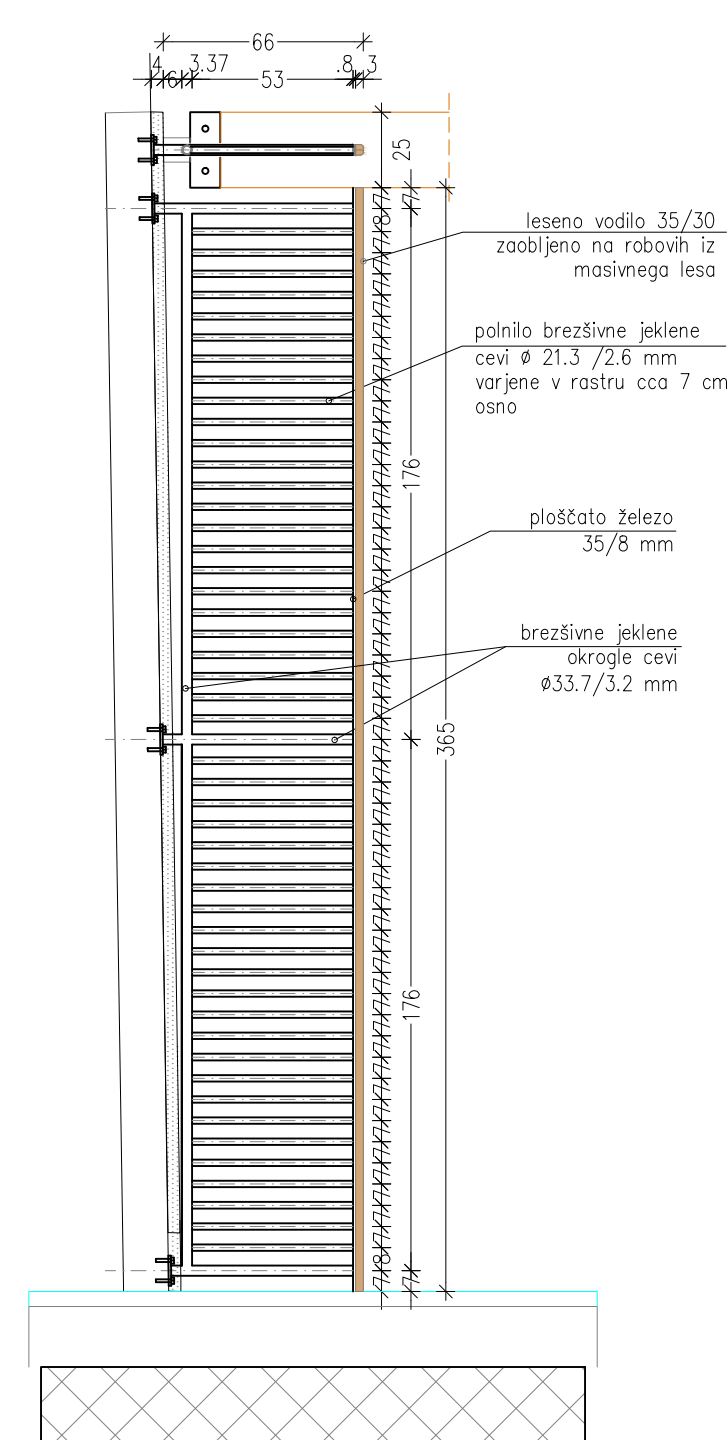

VRTEC NAJDIHOJCA, DOBOVA


IZVAJALEC MORA MERE PREVERITI NA LICU MESTA

±0.00 = kota finalnega tlaka v prtiličju novogradnje = 150,45 absolutno



SHEMA ZUNANJIH OGRAJ

M 1:25

 region PROJEKTIVNI BIRO BREŽICE d.o.o. 8150 BREŽICE, Cesta prvih borcev 11, SI-DOBOVA Tel.: 07 49 62 934, Fax: 07 49 64 990					
Direktor: Mag. Volko Babič, univ.dipl.inž.gradb.					
Objekt: VRTEC NAJDIHOJCA, DOBOVA					
Investitor: Občina Brežice, Cesta prvih borcev 18, Brežice					
Vrsta projekta: PZI		Vrsta načrta: Načrt s področja arhitekture			
Vsebina risbe: SHEMA ZUNANJIH OGRAJ					
Ident. št. OP:ZPS 1587				Odgovorni projektant: Mojca Hlastan, univ.dipl.inž.arh.	
Sodelavci:					
Datum:	Merilo:	Št. projekta:	Št. risbe:		
feb. 2020	1:25	3249/A-19	27		
Zap.št.:	Sprememba/dopolnitev:	Odgovorna oseba:	Datum:		