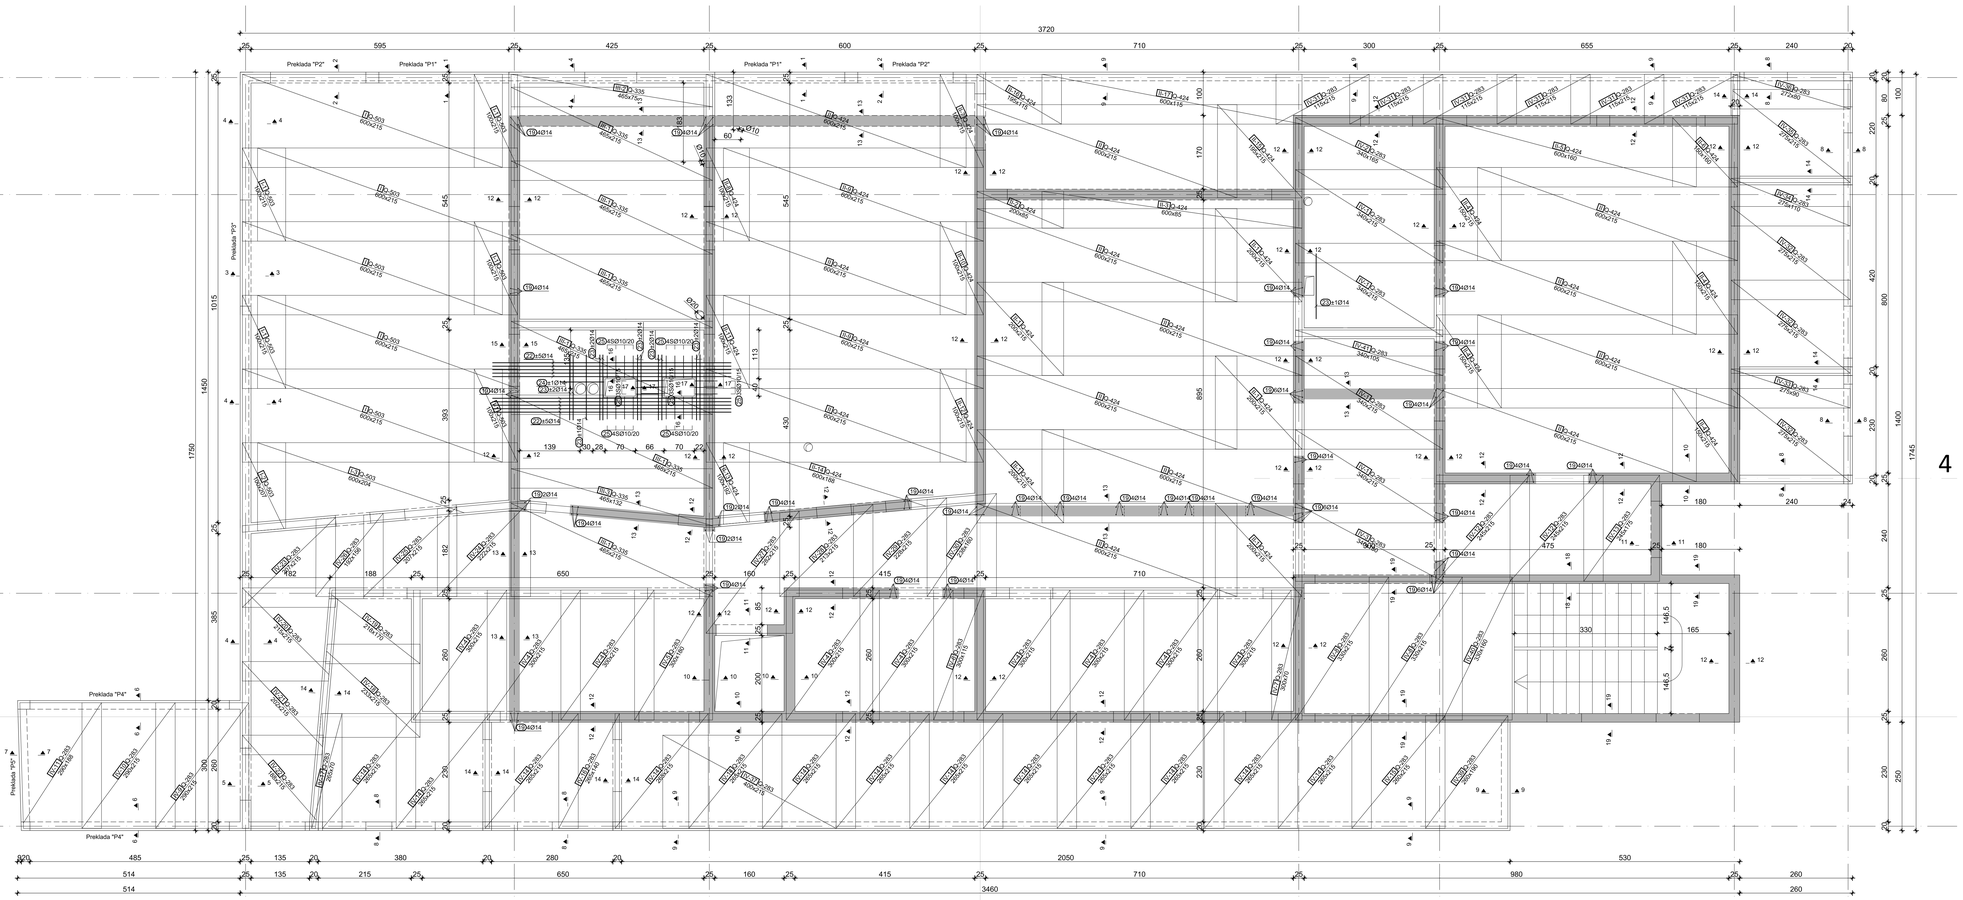

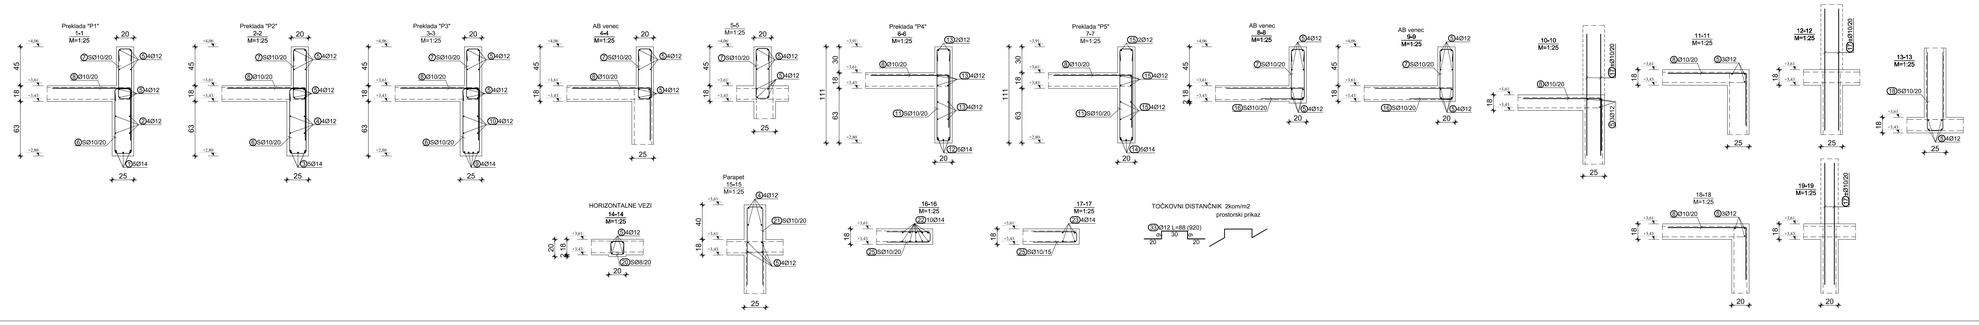

PREMER	SIDRNA DOLŽINA
Ø8	48cm
Ø10	60cm
Ø12	72cm
Ø14	84cm
Ø16	96cm
Ø18	108cm
Ø20	120cm

OPOMBE:
- **PREKLOPI ARMATURE SO NAVEDENI V TABELI**
- **ZAŠČITNI SLOJ BETONA JE 3,0cm**
- **ARMATURA poz. "33" JE PREDVIDENA KOT DISTANČNIK (2kom/m²)**
- **PREKLOP "R-mreže" JE cca. 75cm V NOSILNI SMERI IN cca. 20cm V NENOSILNI SMERI**
- **PREKLOP "Q-mreže" JE cca. 45cm V OBE SMERI**

PREVERITI USKLAJENOST NAČRTOV Z NAČRTI ARHITEKTURE IN STROJNIH INŠTALACIJ!

VSE MERE PREVERITI NA LICU MESTA!

beton: C25/30, XC2
armaturno jeklo: S500 B
krovni sloj betona: temelji plošča - 3,0 cm
nosilci, preklade, vezi - 2,5 cm
plošče - 2,0 cm

Sprememba:	**Opis spremembe:**	**Datum:**	

MOZAIK GRADBENIŠTVO, INŽENIRING
IVAN AVGUŠTIN univ. dipl. inž. grad. s.p.
GOLEK 7, 8270 KRŠKO - tel.: 07-49-03-830
izd. lic. pri IZS 1514

Investitor:	OBČINA BREŽICE	**Odg. vodja projekta:**	Mojca HLASTAN, univ. dipl. inž. arh., ZAPS 1557
	Cesta prvih borcev 18		Datum:
	8250 Brežice	**Odgovorni projektant:**	Ivan AVGUŠTIN, univ. dipl. inž. grad., IZS G-1281
			Datum:
Objekt:	VRTEC NAIDIHOICA, DOBOVA	**Sodelavec:**	F. BARTOL, gr. teh.
Faza:	PZI	**Del načrta:**	
Št. proj.:	3249/A-19	**Št. načrta:**	3249/A-19-2
Datum:	januar 2020	**Merilo:**	M 1:50, 1:25 **Št. lista:** 4

RISBA: Armatura plošče nad pritličjem- spodnja