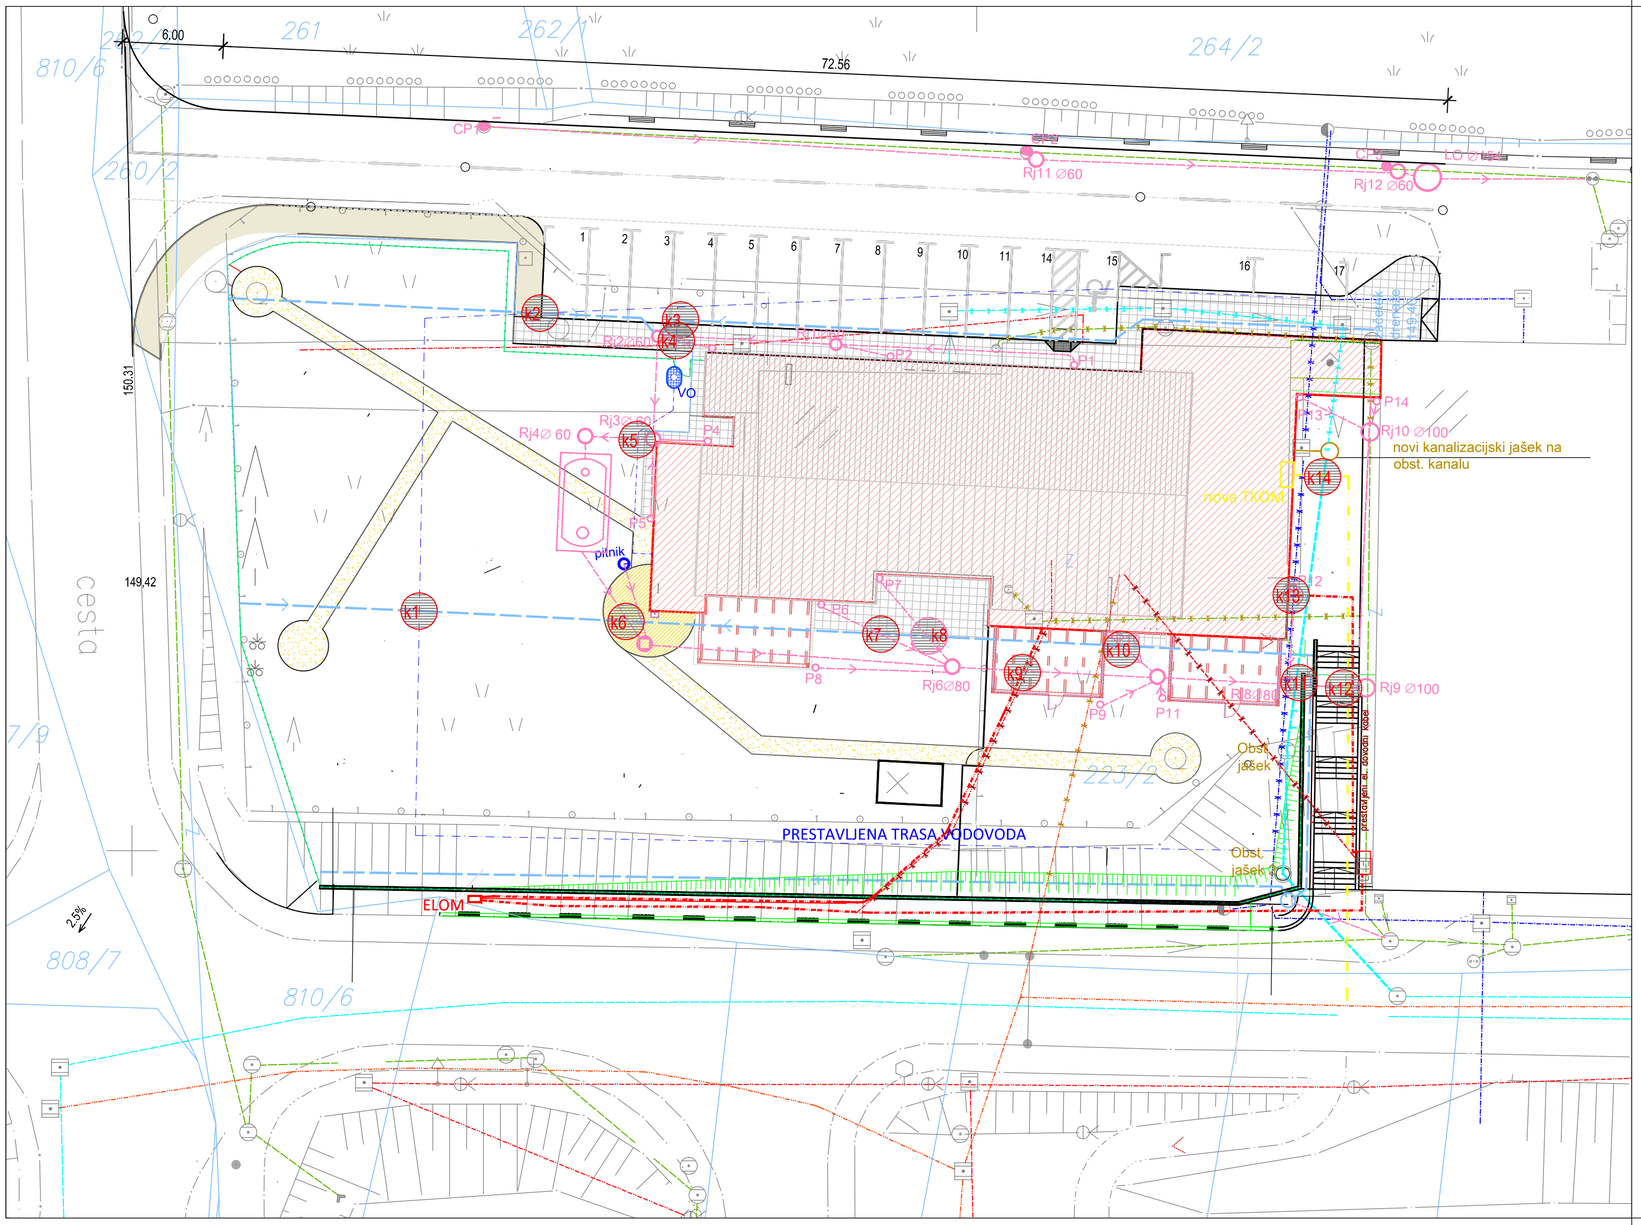

VRTEC NAJDIHOJCA DOBOVA
- zunanja ureditev -

LEGENDA:

obstoječa infrastruktura
- obstoječi vodovod
- H obstoječi hidrant
- obstoječa fekalna kanalizacija
- obstoječa meteorna kanalizacija
- obstoječa NN elektrika
- obstoječi TK

predvidena infrastruktura
- dreneža
- DJ drenažni jašek
- meteorna kanalizacija
- RJ jašek meteorne kanalizacije
- P peskolov
- CP cestni požiralnik
- LO lovilec olja
- fekalna kanalizacija
- FJ jašek fekalne kanalizacije
- prestavljen vodovod
- VO novi vodomer
- nn elektrika
- ELOM električna omarica
- križanja infrstrukture

KRIŽANJA INFRASTRUKTURE

k1 drenaža - vodovod
drenaža 149,00
vodovod 149,25

k2 drenaža- vodovod
drenaža 149,66
vodovod 149,40

k3 drenaža- vodovod
drenaža149,19
vodovod 149,40

k4 meteorna- vodovod
meteorna149,18; peskolov 149,60
vodovod 149,40

k5 meteorna- vodovod
meteorna149,13
vodovod 149,40

k6 meteorna- drenaža
meteorna148,90
drenaža 149,08

k7 meteorna- drenaža
meteorna149,22
drenaža 149,03

k8 meteorna- drenaža
meteorna149,21
drenaža 149,02

k9 meteorna- elektrika
meteorna148,68
elektrika 149,40

k10 meteorna - drenaža
meteorna 149,22
drenaža 149,02

k11 meteorna - fekalna
meteorna 148,05
fekalna 148,50

k12 meteorna - elektrika - TK
meteorna 148,00
elektrika , TK 148,75

k13 meteorna- elektrika
meteorna149,23
elektrika149,40

k14 feklana - TK
fekalna 148,70
TK 149,40

SITUACIJA INFRASTRUKTURE M 1:250

region
PROJEKTIVNI BIRO BREŽICE d.o.o.
8250 BREŽICE, Cesta prvih borcev 11, SLOVENIJA
Tel.: 07 49 62 934, Fax.: 07 49 64 590

Direktor: Mag. Vojko Bibič, univ.dipl.inž.gradb.

Objekt: VRTEC NAJDIHOJCA, DOBOVA

Investitor: Občina Brežice, Cesta prvih borcev 18, Brežice

Vrsta projekta: PZI | Vrsta načrta: Načrt s področja gradbeništva

Vsebina risbe: SITUACIJA INFRASTRUKTURE

Ident. št. OP:IZS G 0685 | Odgovorni projektant: mag. Vojko Bibič, univ.dipl.inž.gradb.

Sodelavci: Dijana Pavleković, gradb.teh.

Datum:	Merilo:	Št. projekta:	Št. načrta:	Št. risbe:
feb. 2020	1:250	3249/A–19	3249/A–19	5

Zap.št.:	Sprememba/dopolnitev:	Odgovorna oseba:	Datum: