


E—R.1—M
(400/230V, 50Hz)

L1,L2,L3

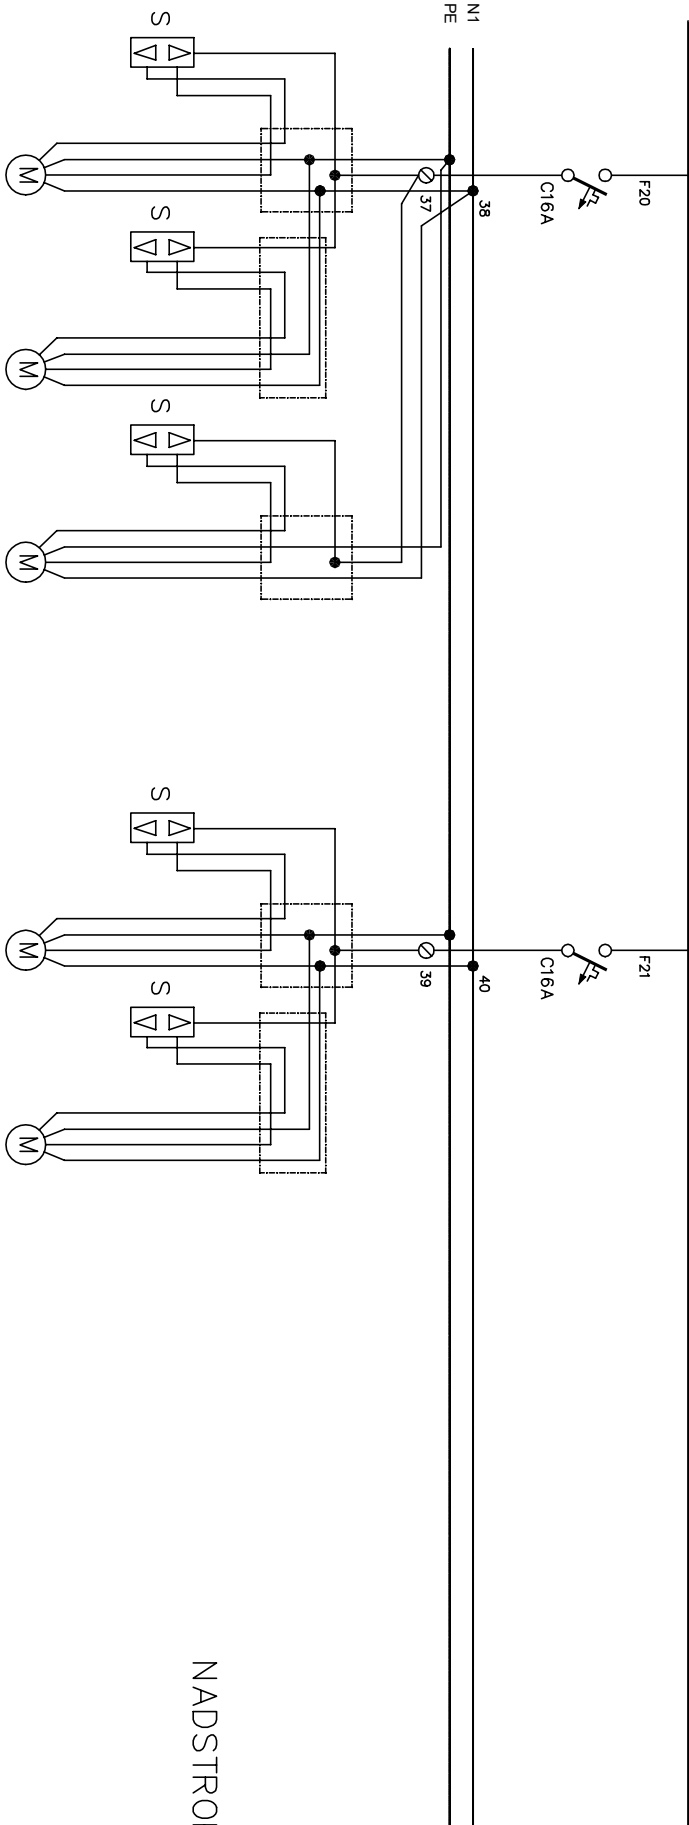

NADSTROPJE

s — žaluzijsko tipkalo
montirati na višini 1,5 m

		Datum	02-2020	Objeto Brežice, Cesta prvih borcev 18, Brežice		VRTEC NAJDIHOJCA, DOBOVA		HEMA KRMILJENJA MOTORNIH POGONOV ŽALUZIJU		DATOTEKA: SHEMA		FAZA: PZI	
		Odob.	A. Erš							REV: 0	EP 01/Y2K20/03		
		Risat	A. Erš										
Sprememba		Datum	Ime	Pregl.									