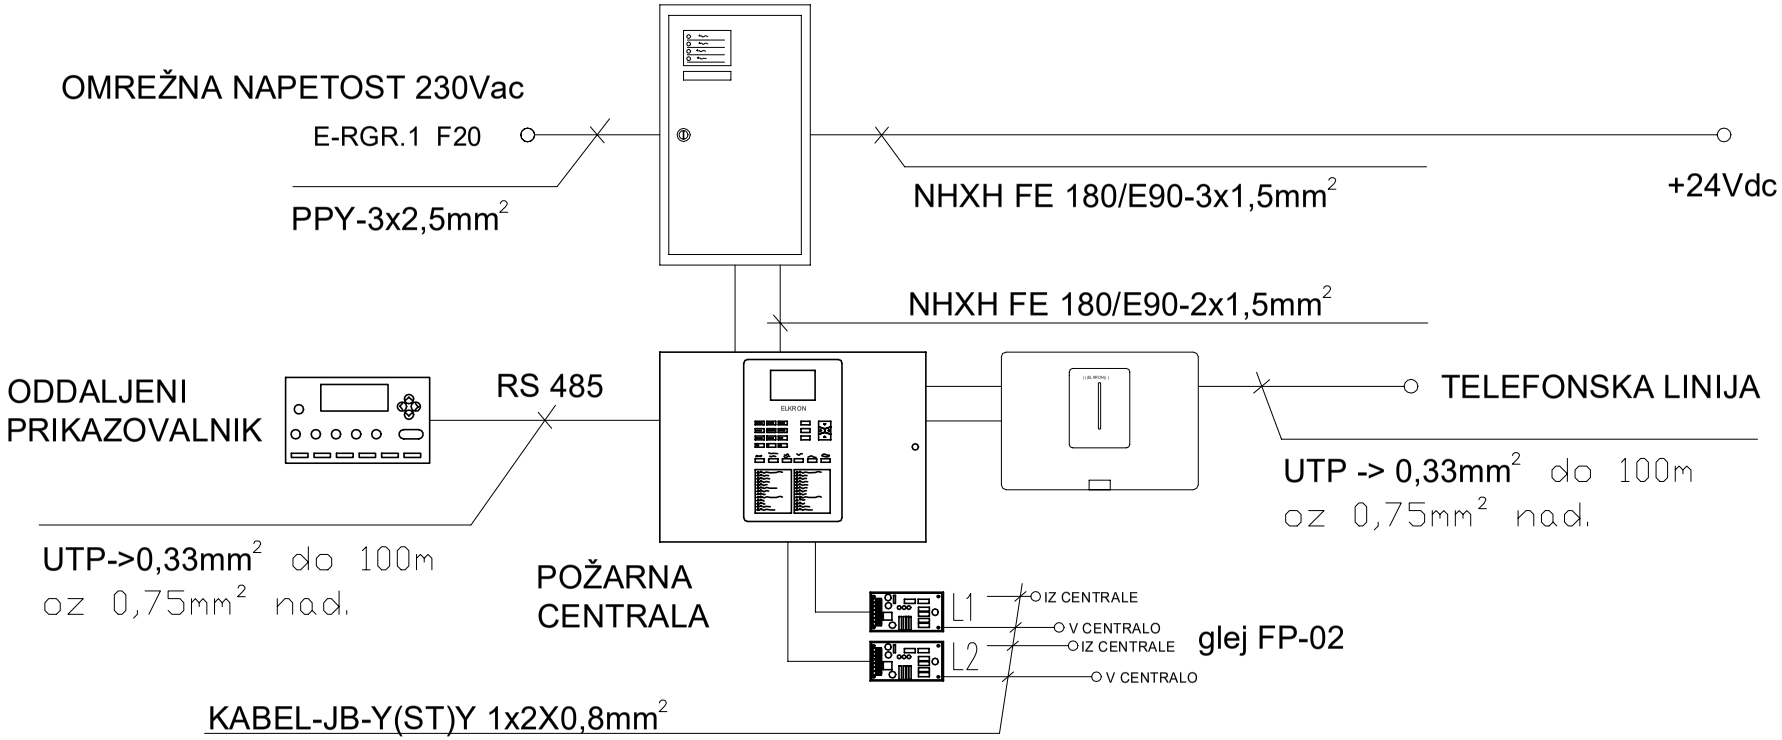

LOOP LINIJA

- IZ CENTRALE PREKO VSEH ELEMENTOV NAZAJ V CENTRALO ...
  PRIKLOP DO 128 ELEMENTOV, MAX. DOLŽINA LINIJE JE 2km.

ODOG. VODJA PROJEKTA:		INVESTITOR:	Občina Brežioce, Cesta prvih borcev 18, Brežice	REV:	DATUM:	februar 2020
ODOGVORNI PROJEKTANT:	Anton Ereš, udie	IME OBJEKTA:	VRTEC NAJDIHOJCA, DOBOVA		ŠT. RISBE:	FP-04
PRIPRAVIL:		PROJEKT:	PZI			
NAČRT:	SHEMA JAVLJANJA POŽARA – CENTRALA				Št. projekta:	3249/A-19