


**ZAŠČITA PRED POSREDNIM DOTIKOM
Z LOČILNIMI VAROVALKAMI V
TN-S SISTEMU INSTALACIJ !**

E-R.1-M
(400/230V, 50Hz)

L1,L2,L3

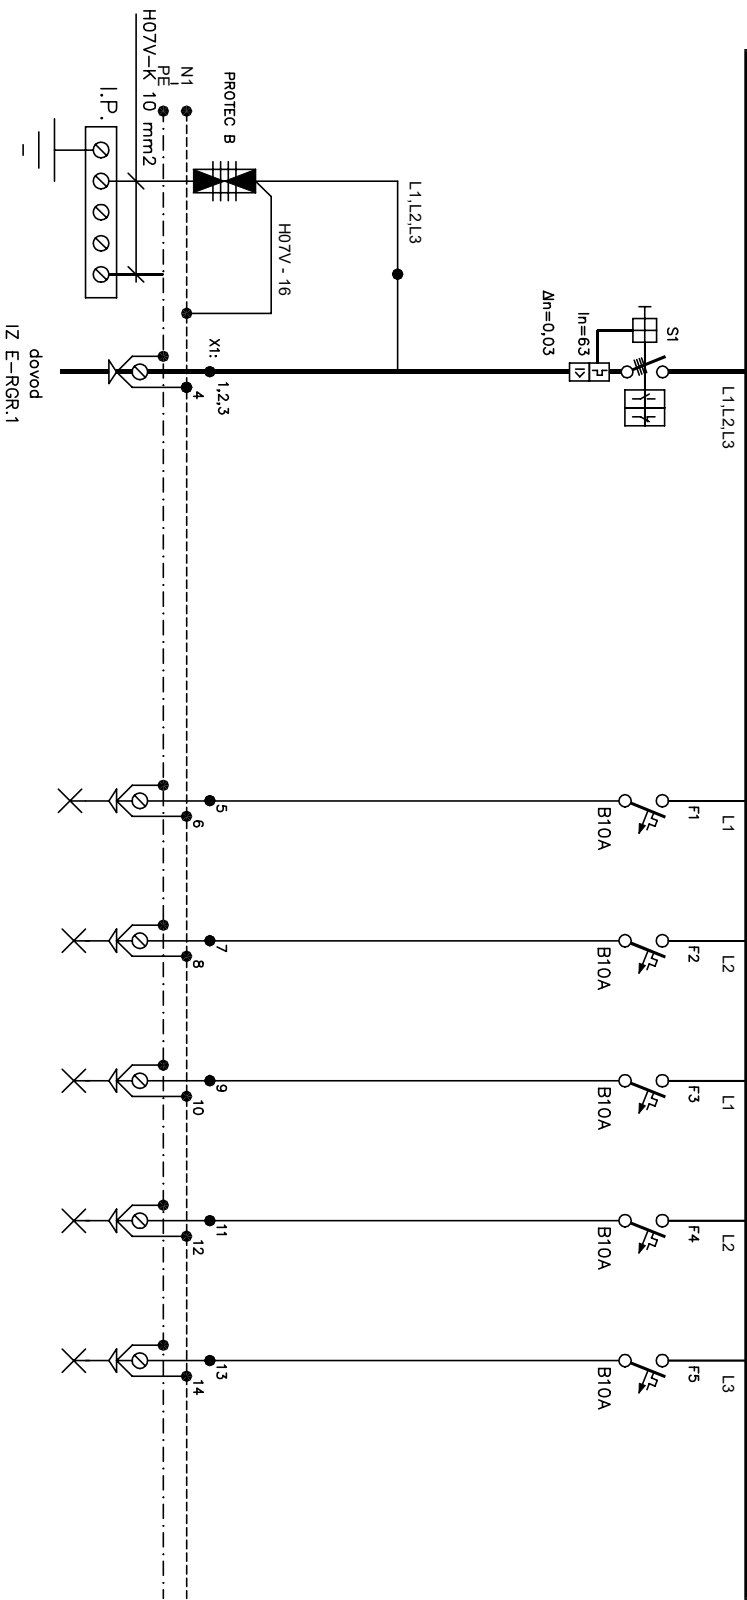

| E-R-1-M | | |
|-------------------|--|----|
| PI = 28,85 | | kW |
| FI = 0,70 | | |
| PK = 20,02 | | kW |
| Cos ϕ = 0,95 | | |
| Ik = 30,73 | | A |
| | | |

| | |
|------------------------|--------------------|
| TOKOKROG | |
| PI (kW) | 28.85 |
| PORABNIK | NAPAJANJE MREŽA |
| VODNIK | N2XH |
| PRESEK mm ² | 5x10 |

| | | | | |
|---------------|---------------|---------------|---------------|---------------|
| 1 | 2 | 3 | 4 | 5 |
| 1 | 1 | 1 | 1 | 1 |
| RAZSVETLJAVNA | RAZSVETLJAVNA | RAZSVETLJAVNA | RAZSVETLJAVNA | RAZSVETLJAVNA |
| NYM-J | NYM-J | NYM-J | NYM-J | NYM-J |
| 3x1.5 | 3x1.5 | 3x1.5 | 3x1.5 | 3x1.5 |

| | | | | | | | | | |
|-----------|--------|---------|--|--------------------------|------------------------|-----------------|--------|------------------|-----------|
| | | | Općina Brežice, Cesta prvih borcev 18, Brežice | VRTEC NAJDIHOVCA, DOBOVA | ENOPOLNA SHEMA E-R-1-M | DATOTEKA: SHEMA | | FAZA: PZI | |
| | Datum | 02-2020 | | | | | | | |
| | Odbel. | A. Erš | | | | | | | |
| | Risab. | A. Erš | | | | | | | |
| Spremenba | Pregl. | | | | | | | | |
| | Iine | | | | | | | | |
| Datum | | | | | | | | list: 1 | listov: 1 |
| | | | | | | | REV: 0 | E2N 01/Y2AK20/03 | |