


**ZAŠČITA PRED POSREDNIM DOTIKOM
Z LOČILNIMI VAROVALKAMI V
TN-S SISTEMU INSTALACIJ !**

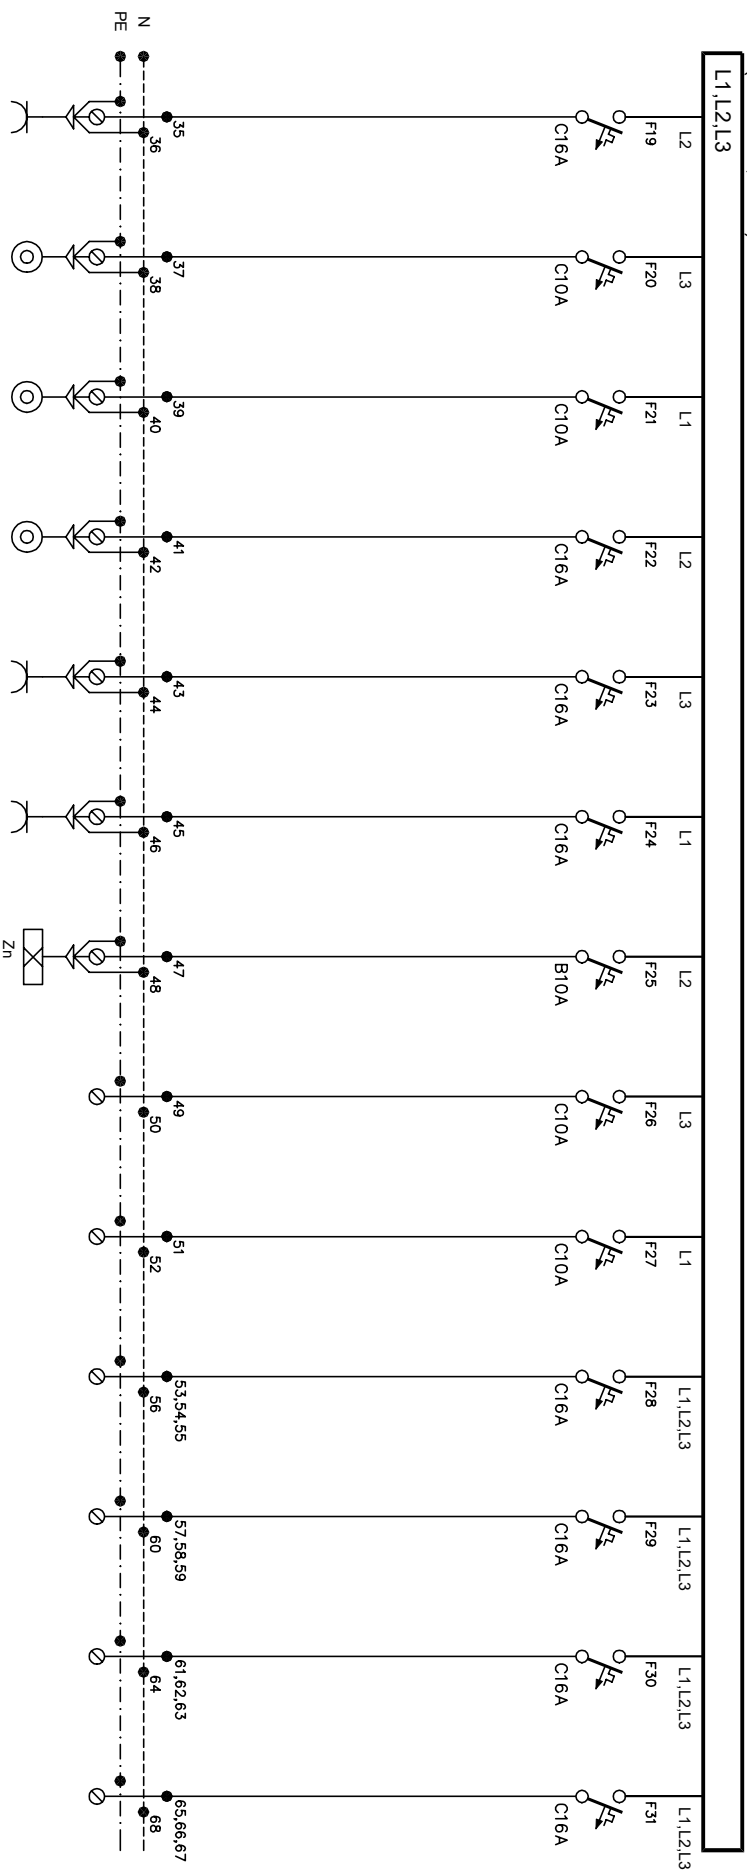

19	20	21	22	23	24	25	26	27	28	29	30	31
1	0,7	0,7	2,5	0,8	0,8	1						
VTIČNICE	POGON ŽALUZI	POGON ŽALUZI	ŠTEDILNIK	TALNO GREJTE	TALNO GREJTE	ZASLINA RAZSVETLJAVA	REZERVA	REZERVA	REZERVA	REZERVA	REZERVA	REZERVA
NYM-J	NYM-J	NYM-J	NYM-J	NYM-J	NYM-J	NYM-J						
3x2,5	3x1,5	3x1,5	3x2,5	3x2,5	3x2,5	3x1,5						

			Občina Brežice, Cesta prihi barcov 18, Brežice	VRTEC NAJDIHOJCA, DOBOVA	ENOPOLNA SHEMA E-R.1-M	DATOTEKA: SHEMA	
	Datum	02-2020				FAZA: PZI	
	Obdel	A. Ereš					
	Risal	A. Ereš					
	Pregl.						
Sprememba	Datum	Ime				REV: 0	EZN 03/Y2K20/03
						list: 1	listov: 1