


E—R.1—U
230V, 50Hz)

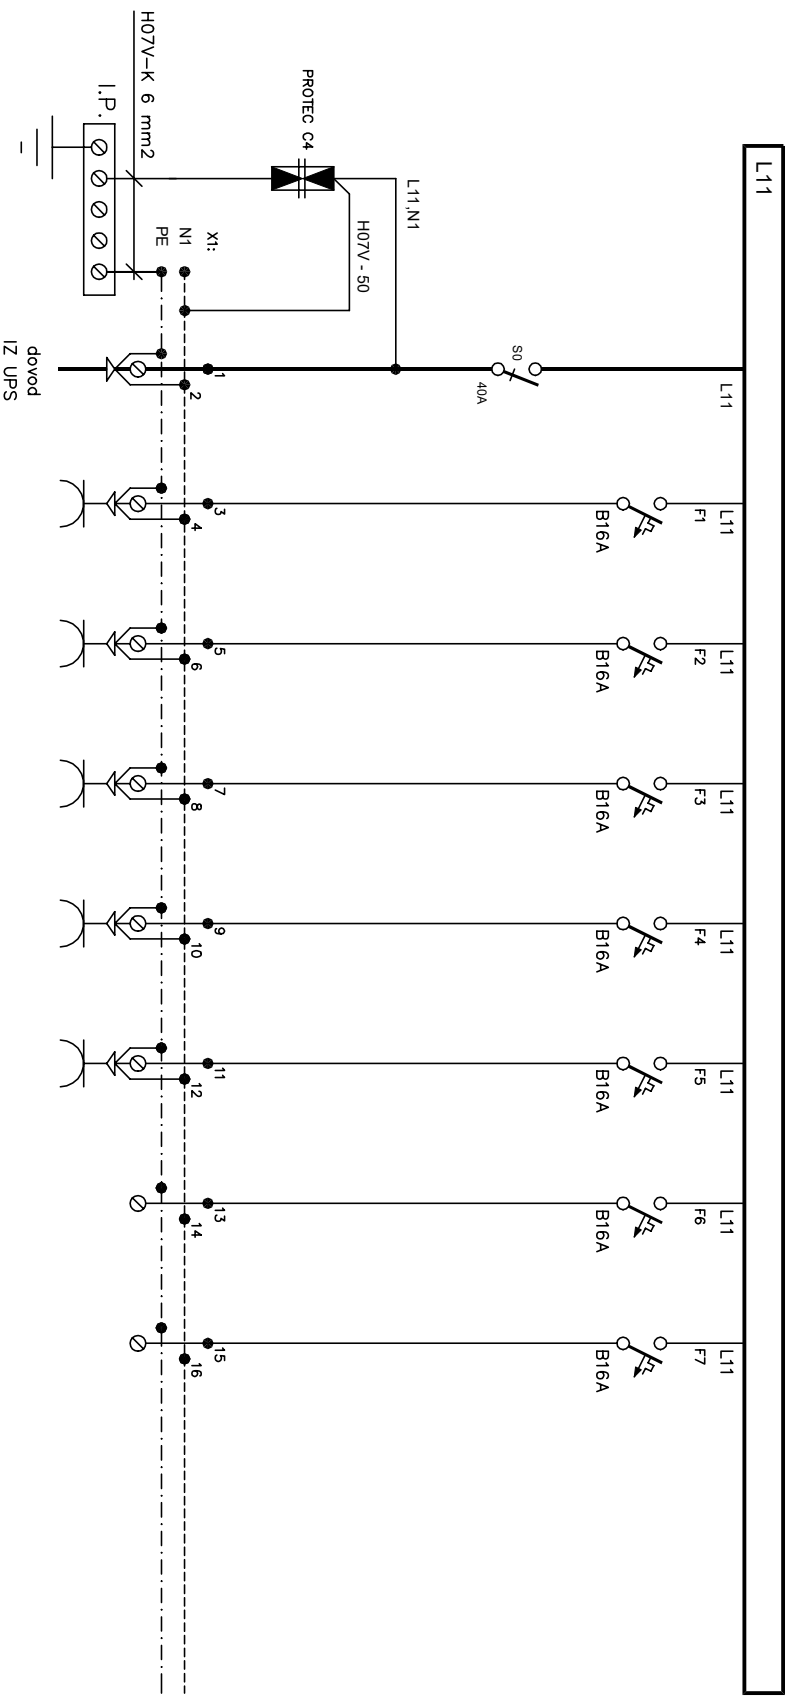

3f

UPS	
PI = 12,0	kW
FI = 0,5	
PK = 6	kW
Cos φ = 0,95	
Ik = 9,12	A

TOKOKROG	0/1	1	2	3	4	5	6	7
PI (kW)		2,0	2,0	2,0	2,0	2,0		
PORABNIK	NAPAJANJE IZ UPS	VTIČNICE PARAPET	VTIČNICE PARAPET	VTIČNICE PARAPET	VTIČNICE PARAPET	VTIČNICE PARAPET	REZERVA	REZERVA
VODNIK	NYM-J	NYM-J	NYM-J	NYM-J	NYM-J	NYM-J		
PRESEK mm	2	3x4	3x2,5	3x2,5	3x2,5	3x2,5		

		Datum	02-2020	Opisno Brežice,		VRTEC NAJDIHOJCA, DOBOVA		ENOPOLNA SHEMA E-R.1-U		DATOTEKA: SHEMA		FAZA: PZI	
		Odel.	A. Erš							REV: 0		E3N 01/2K20/03	
		Risel	A. Erš									Ist. 1	
Sprememba		Datum	Iste	Pregl.								Istov.1	