


**ZAŠČITA PRED POSREDNIM DOTIKOM  
Z LOČILNIMI VAROVALKAMI V  
TN-S SISTEMU INSTALACIJ !**

E-R.2-M  
(400/230V, 50Hz)

L1,L2,L3

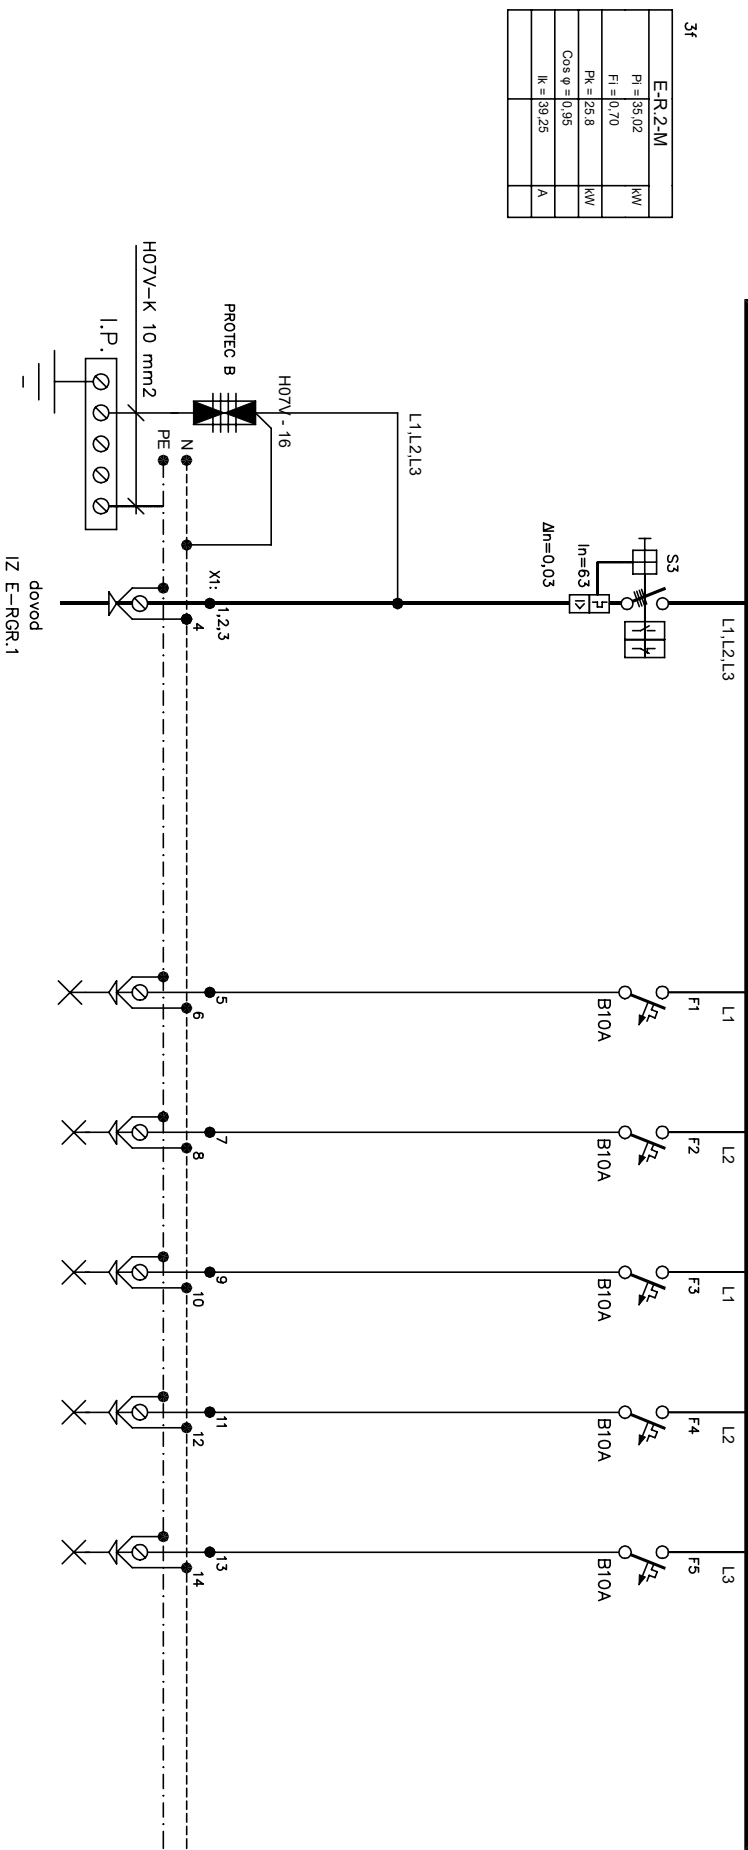

E-R.2-M		
Pl =	35,02	kW
Fl =	0,70	
Pk =	25,8	kW
Cos $\varphi$ =	0,95	
Ik =	39,25	A

TOKOKROG	
Pi (kW)	35,02
PORAENIK	NAPAJANJE MREZA
VODNIK	N2XH
PRESEK mm <sup>2</sup>	5x10

1	2	3	4	5
1	1	1	1	1
RAZSVETLJAJA	RAZSVETLJAJA	RAZSVETLJAJA	RAZSVETLJAJA	RAZSVETLJAJA
NYM-J	NYM-J	NYM-J	NYM-J	NYM-J
3x1,5	3x1,5	3x1,5	3x1,5	3x1,5

--	--	