


ZAŠČITA PRED POSREDNIM DOTIKOM
Z LOČILNIMI VARPALKAMI V
TN-S SISTEMU INSTALACIJ I

E—R.2—M
(400/230V, 50Hz)

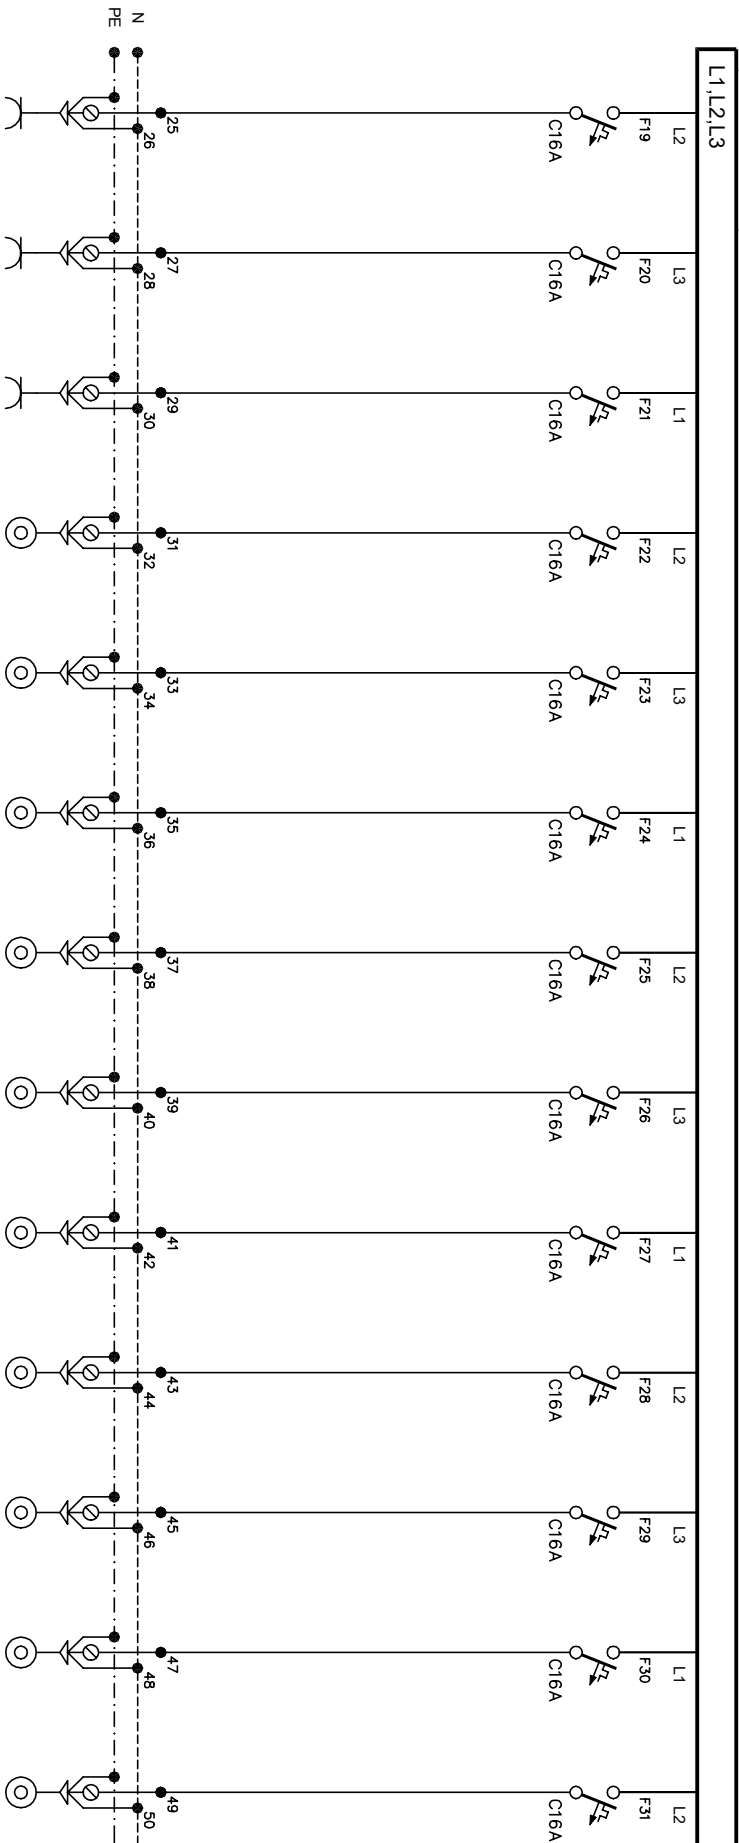

19	20	21	22	23	24	25	26	27	28	29	30	31
1	1	1	1	0,8	0,8	0,8	0,8	0,7	0,7	0,7	2,2	0,5
VTIČNICE	VTIČNICE	VTIČNICE	ČRPALKA ZA DEŽEVNICO	TALNO GRETJE	TALNO GRETJE	TALNO GRETJE	TALNO GRETJE	POGON ŽALUZI	POGON ŽALUZI	POGON ŽALUZI	BOJLER	ODVODNI VENTIL
NYM-J	NYM-J	NYM-J	NYM-J	NYM-J	NYM-J	NYM-J	NYM-J	NYM-J	NYM-J	NYM-J	NYM-J	NYM-J
3x2,5	3x2,5	3x2,5	3x2,5	3x2,5	3x2,5	3x2,5	3x2,5	3x2,5	3x2,5	3x2,5	3x2,5	3x2,5

			Datum	02-2020	Općina Brežice, Cesta prvih borcev 18, Brežice	VRTEC NAJDIHOJCA, DOBOVA	ENOPOLNA SHEMA E-R.2-M	DATOTEKA: SHEMA		FAZA: PZI					
			Odel:	A. Erš				REV: 0		E1N 03/2K20/03		Ist. 1		Istov.1	
			Risat	A. Erš											
			Pregl.												
Sprememba			Datum	Ime											