


ZAŠČITA PRED POSREDNIM DOTIKOM
Z LOČILNIMI VARPVALKAMI V
TN-S SISTEMU INSTALACIJ I

E-R.2-M
(400/230V, 50Hz)

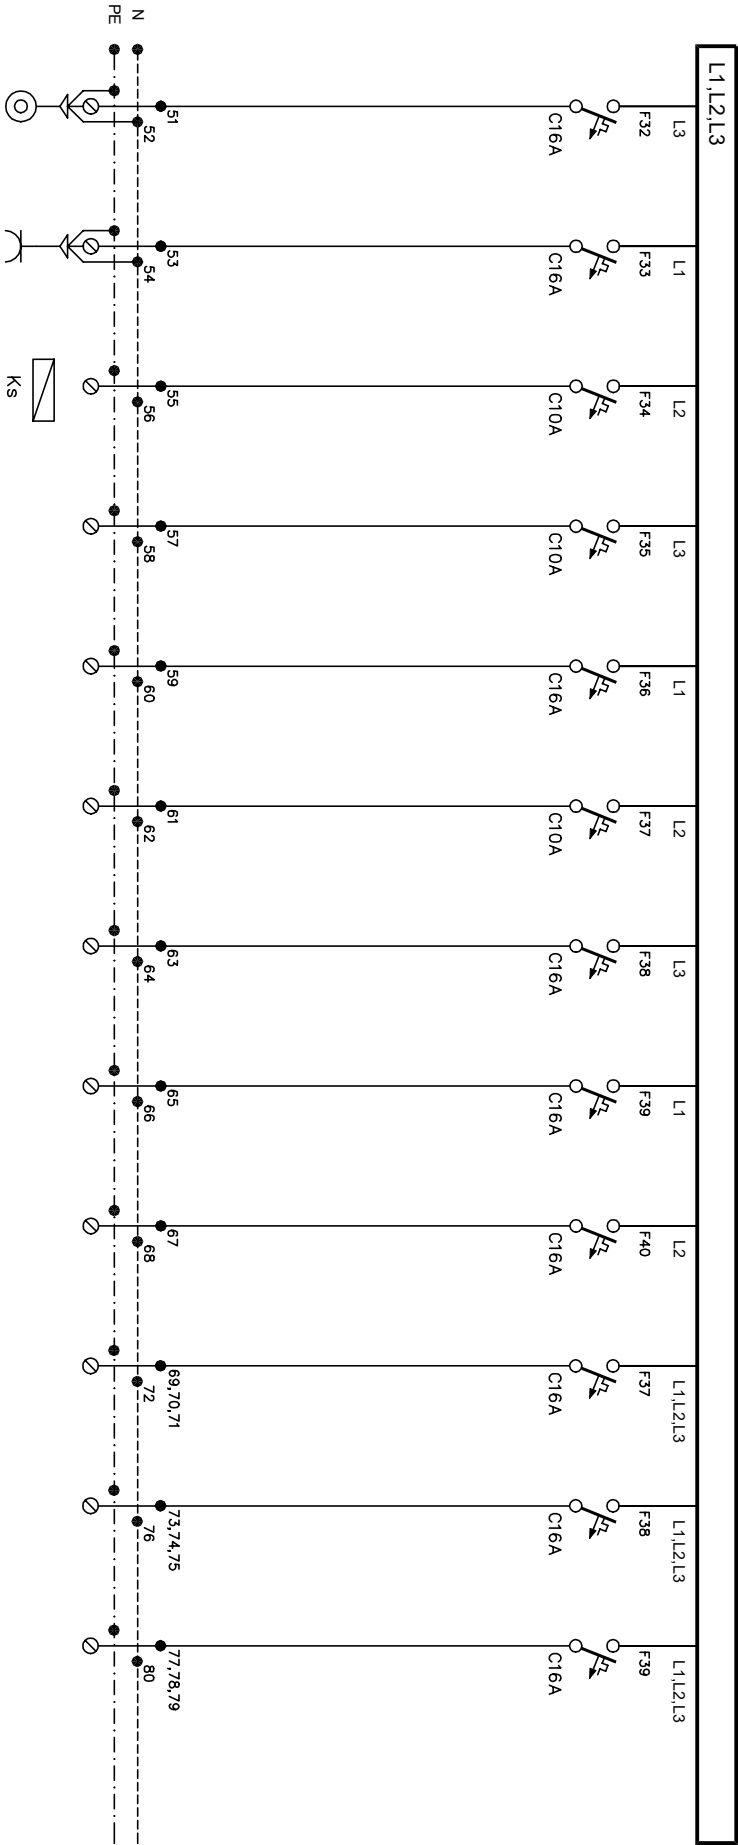

32	33	34	35	36	34	35	36	37	38	39	40
2,2	1	0,1									
ELEKTRIČNI GRELNİK	VTIČNICE ČRPALKA	KRMILJENJE ZUNANJE RAZSVETLJAVE	REZERVA	REZERVA	REZERVA	REZERVA	REZERVA	REZERVA	REZERVA	REZERVA	REZERVA
NYM-J	NYM-J										
3x2,5	3x2,5										

			Datum	02-2020	Odbito Brežice, Cesta prvih borcev 18, Brežice	VRTEC NAJDIHOJCA, DOBOVA	ENOPOLNA SHEMA E-R.2-M	DATOTEKA: SHEMA			FAZA: PZI
			Odel.	A. Erš				REV: 0			
			Risel	A. Erš							
Sprememba			Datum	Ime				Pregl.	E1N 04/2K20/03		